


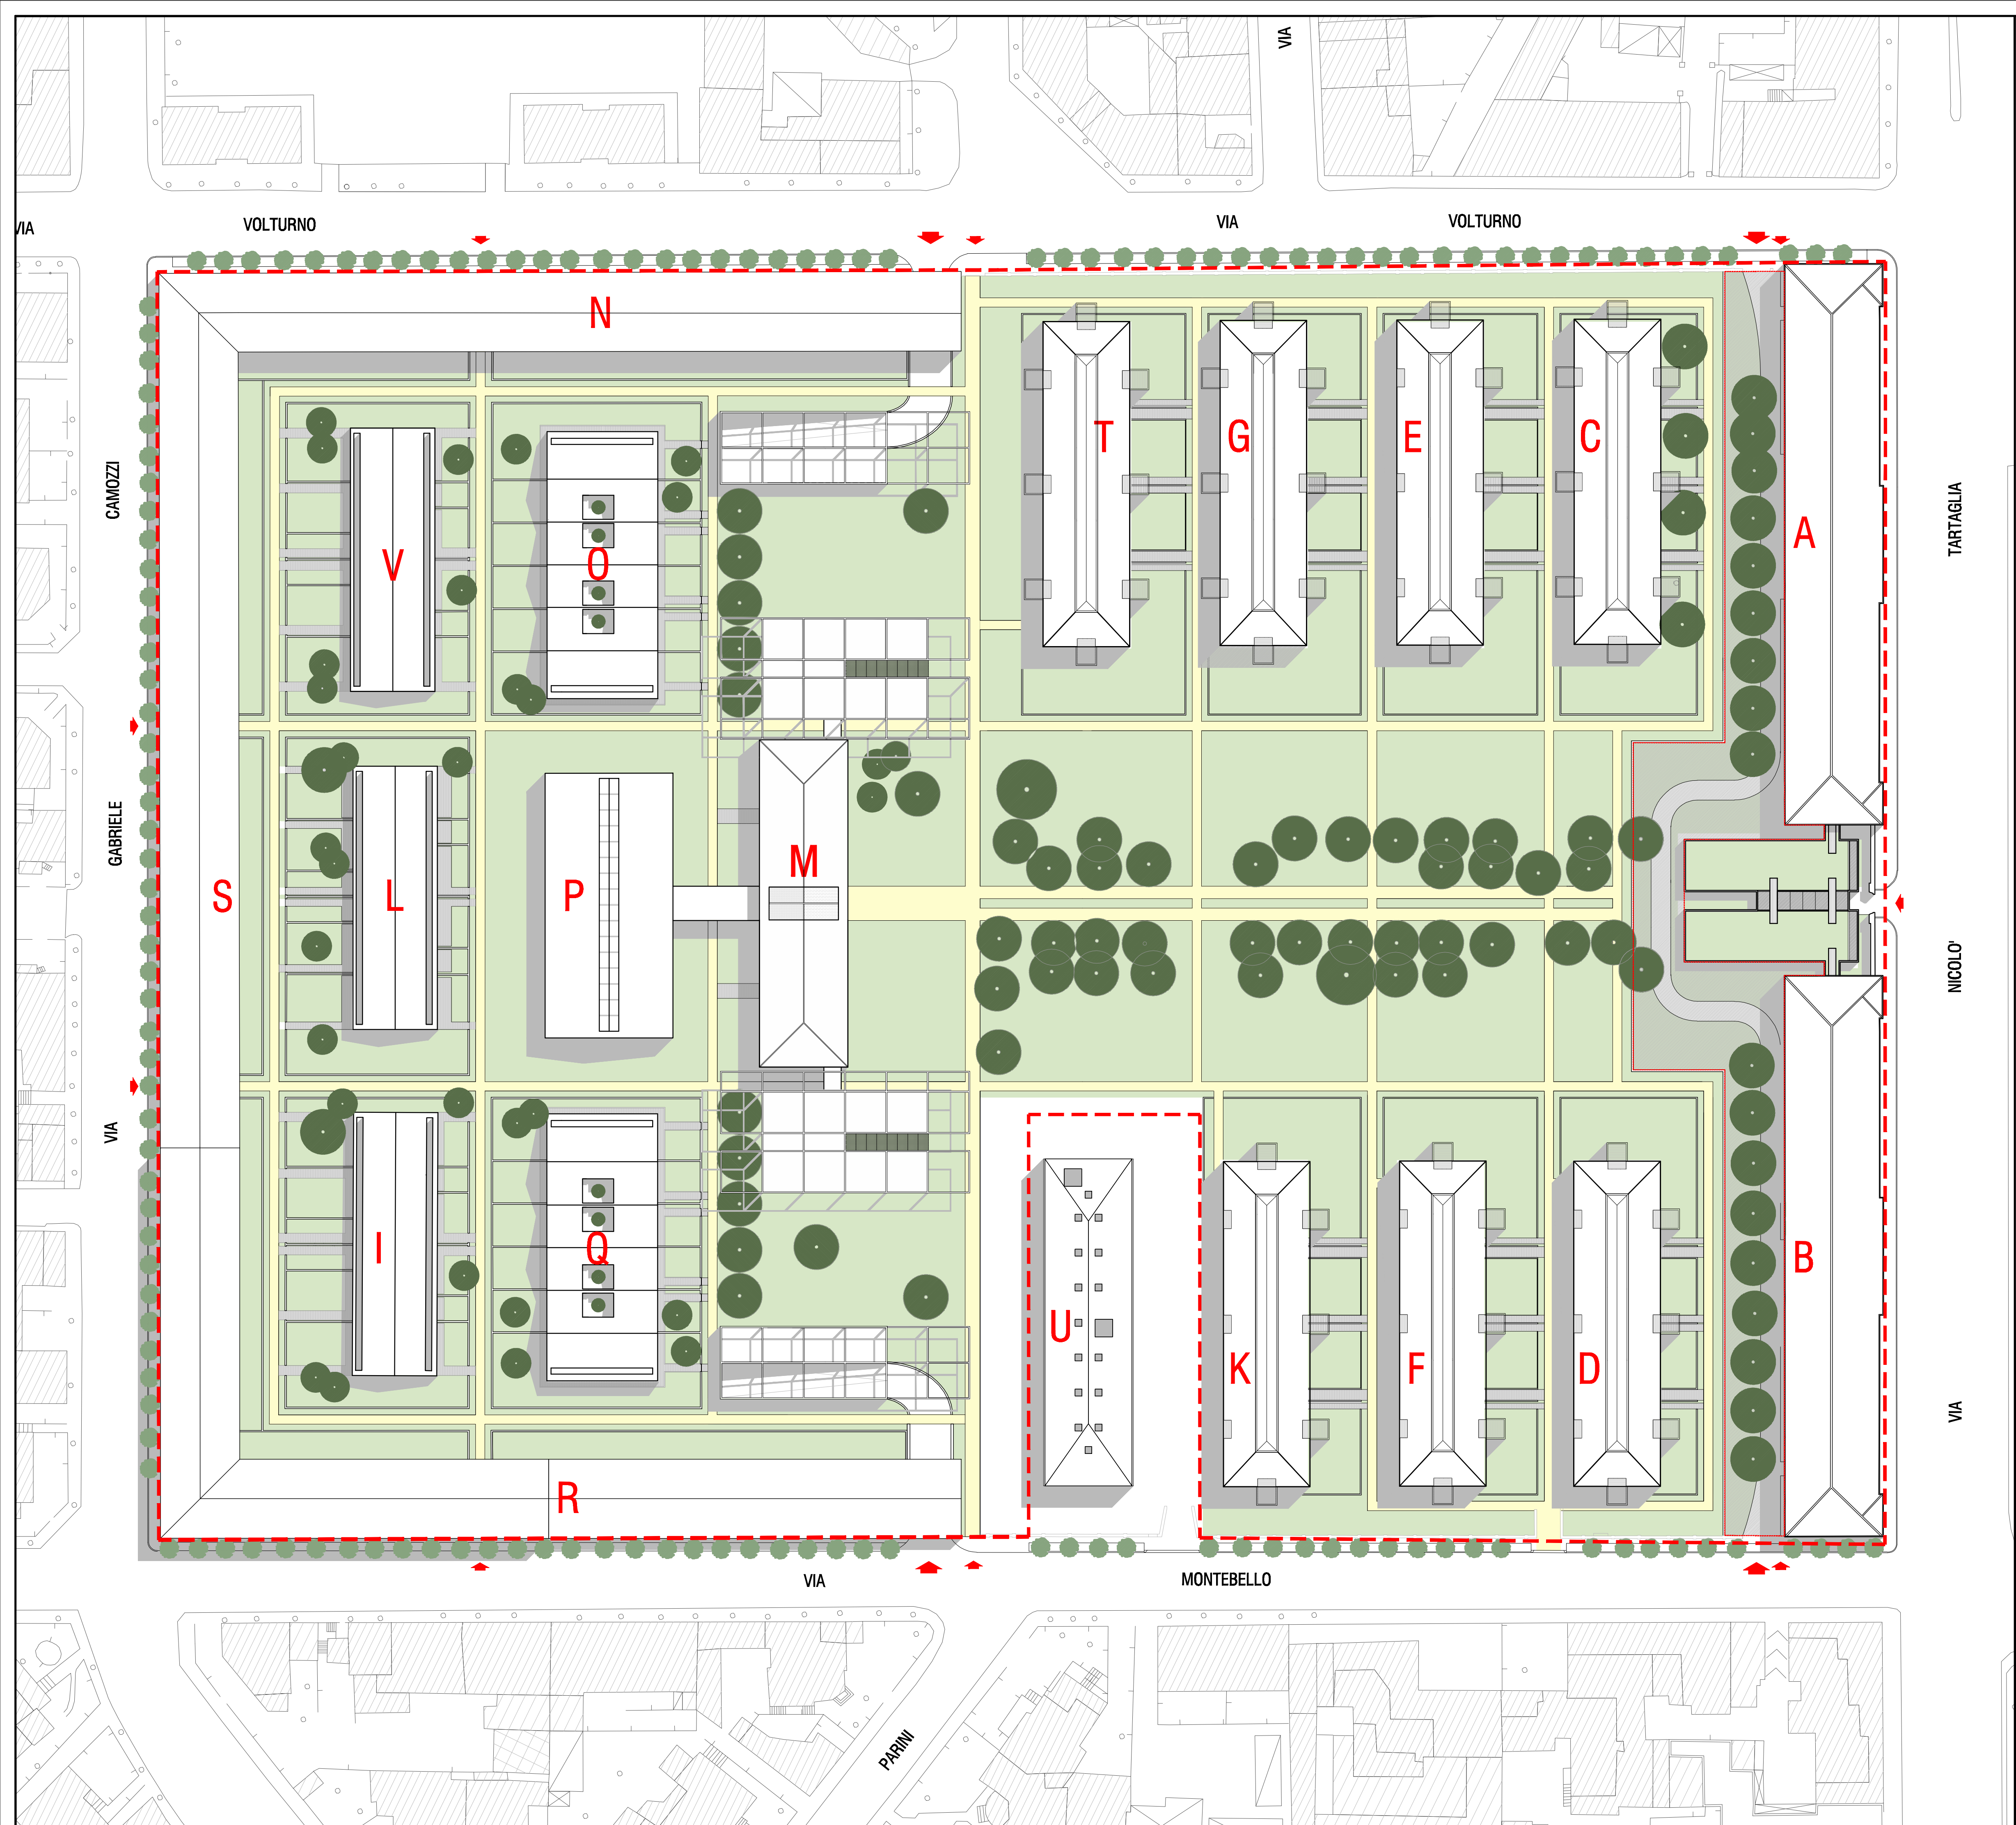

CONSISTENZA

	SLP ESISTENTE	SLP DI PROGETTO	FUNZIONE
EDIFICIO A	3.912,00	3.144,00	pubblica
EDIFICIO B	3.893,00	3.144,00	pubblica
EDIFICIO C	1.998,00	1.605,20	residenza
EDIFICIO D	1.998,00	1.605,20	residenza
EDIFICIO E	1.998,00	1.605,20	residenza
EDIFICIO F	1.998,00	1.605,20	residenza
EDIFICIO G	1.998,00	1.605,20	residenza
EDIFICIO K	1.998,00	1.605,20	residenza
EDIFICIO T	1.998,00	1.605,20	residenza
EDIFICIO M	2.021,00	400 960	priv.int.pubbl. residenza
EDIFICIO Q	701,91	1.260,00	residenza
EDIFICIO O	701,91	1.260,00	residenza
EDIFICIO P	825,23	825,23	priv.int.pubbl.
EDIFICIO I	520,13	670,05	residenza
EDIFICIO L	520,13	670,05	residenza
EDIFICIO V	520,13	670,05	residenza
EDIFICIO N+R+S	6.482,19	8.500,00	residenza
EDIFICIO A1	719,48		
EDIFICIO A2	0,00		
	34.803,11	32.739,78 *	

* - 10 % della slp residenziale = edilizia residenziale convenzionata in vendita da reperire all'interno del comparto

IN ALTERNATIVA

- 10 % della slp residenziale = edilizia residenziale convenzionata in vendita da reperire extra comparto

PERTINENZE ESTERNE EDIFICI A e B

STANDARDS

FUNZIONE	SLP	INDICE (mq/mq)	QUANTITA' (mq)
residenza	25.226,55	39,75 / 50	20.055,10
compatibile	0,00	1	0,00
privata di interesse pubblico	1225,23	1	1225,23
funzione pubblica	6288,00	0	0,00
			21.280,33

PARCHEGGI PERTINENZIALI

FUNZIONE	SLP	INDICE	QUANTITA' (mq)
residenza	25.226,55	30,00 %	7.567,96
compatibile	0,00	30,00 %	0,00
privata di interesse pubblico	1225,23	30,00 %	367,56
funzione pubblica	6288,00	30,00 %	1.886,40
			9.821,92

--- LIMITE P.I.I.

COMUNE DI BRESCIA

PROGETTO DI RECUPERO
CASERMA OTTAVIANI A BRESCIA

COMMITTENTE:
QUADRIFOGLIO
BRESCIA S.p.A.

PROGETTISTA:
Canali associati s.r.l/
43100 Parma
Via Petrarca 11
Tel. 0521 28 89 72
Fax 0521 28 39 12
e-mail posta@canalassociati.it

CONSULENTI:
IMPIANTI :
AEGIS
CONTRATTI - PIRELLA

STRUTTURE :
COMES ASS.
Via L. Vico 100
20119 Sesto Fiorentino (FI)
Tel. 055 4201111 - Fax 055 4201111
Corte BLAS, Sussano CARPAGNE, Francesco BLAS

PROGRAMMA INTEGRATO
DI INTERVENTO

TITOLO:
PROGETTO
PLANIVOLUMETRICO

N° TAVOLA INDICE:
P11-D1. IPOTESI B

DATA: APRILE 2012
SCALA: 1:500

NOME FILE: 425-D1-PL.VOL-175bis.dwg
PROT. INT.: 425/175bis

REDATTA DA: VERIFICATA DA: APPROVATA DA: