
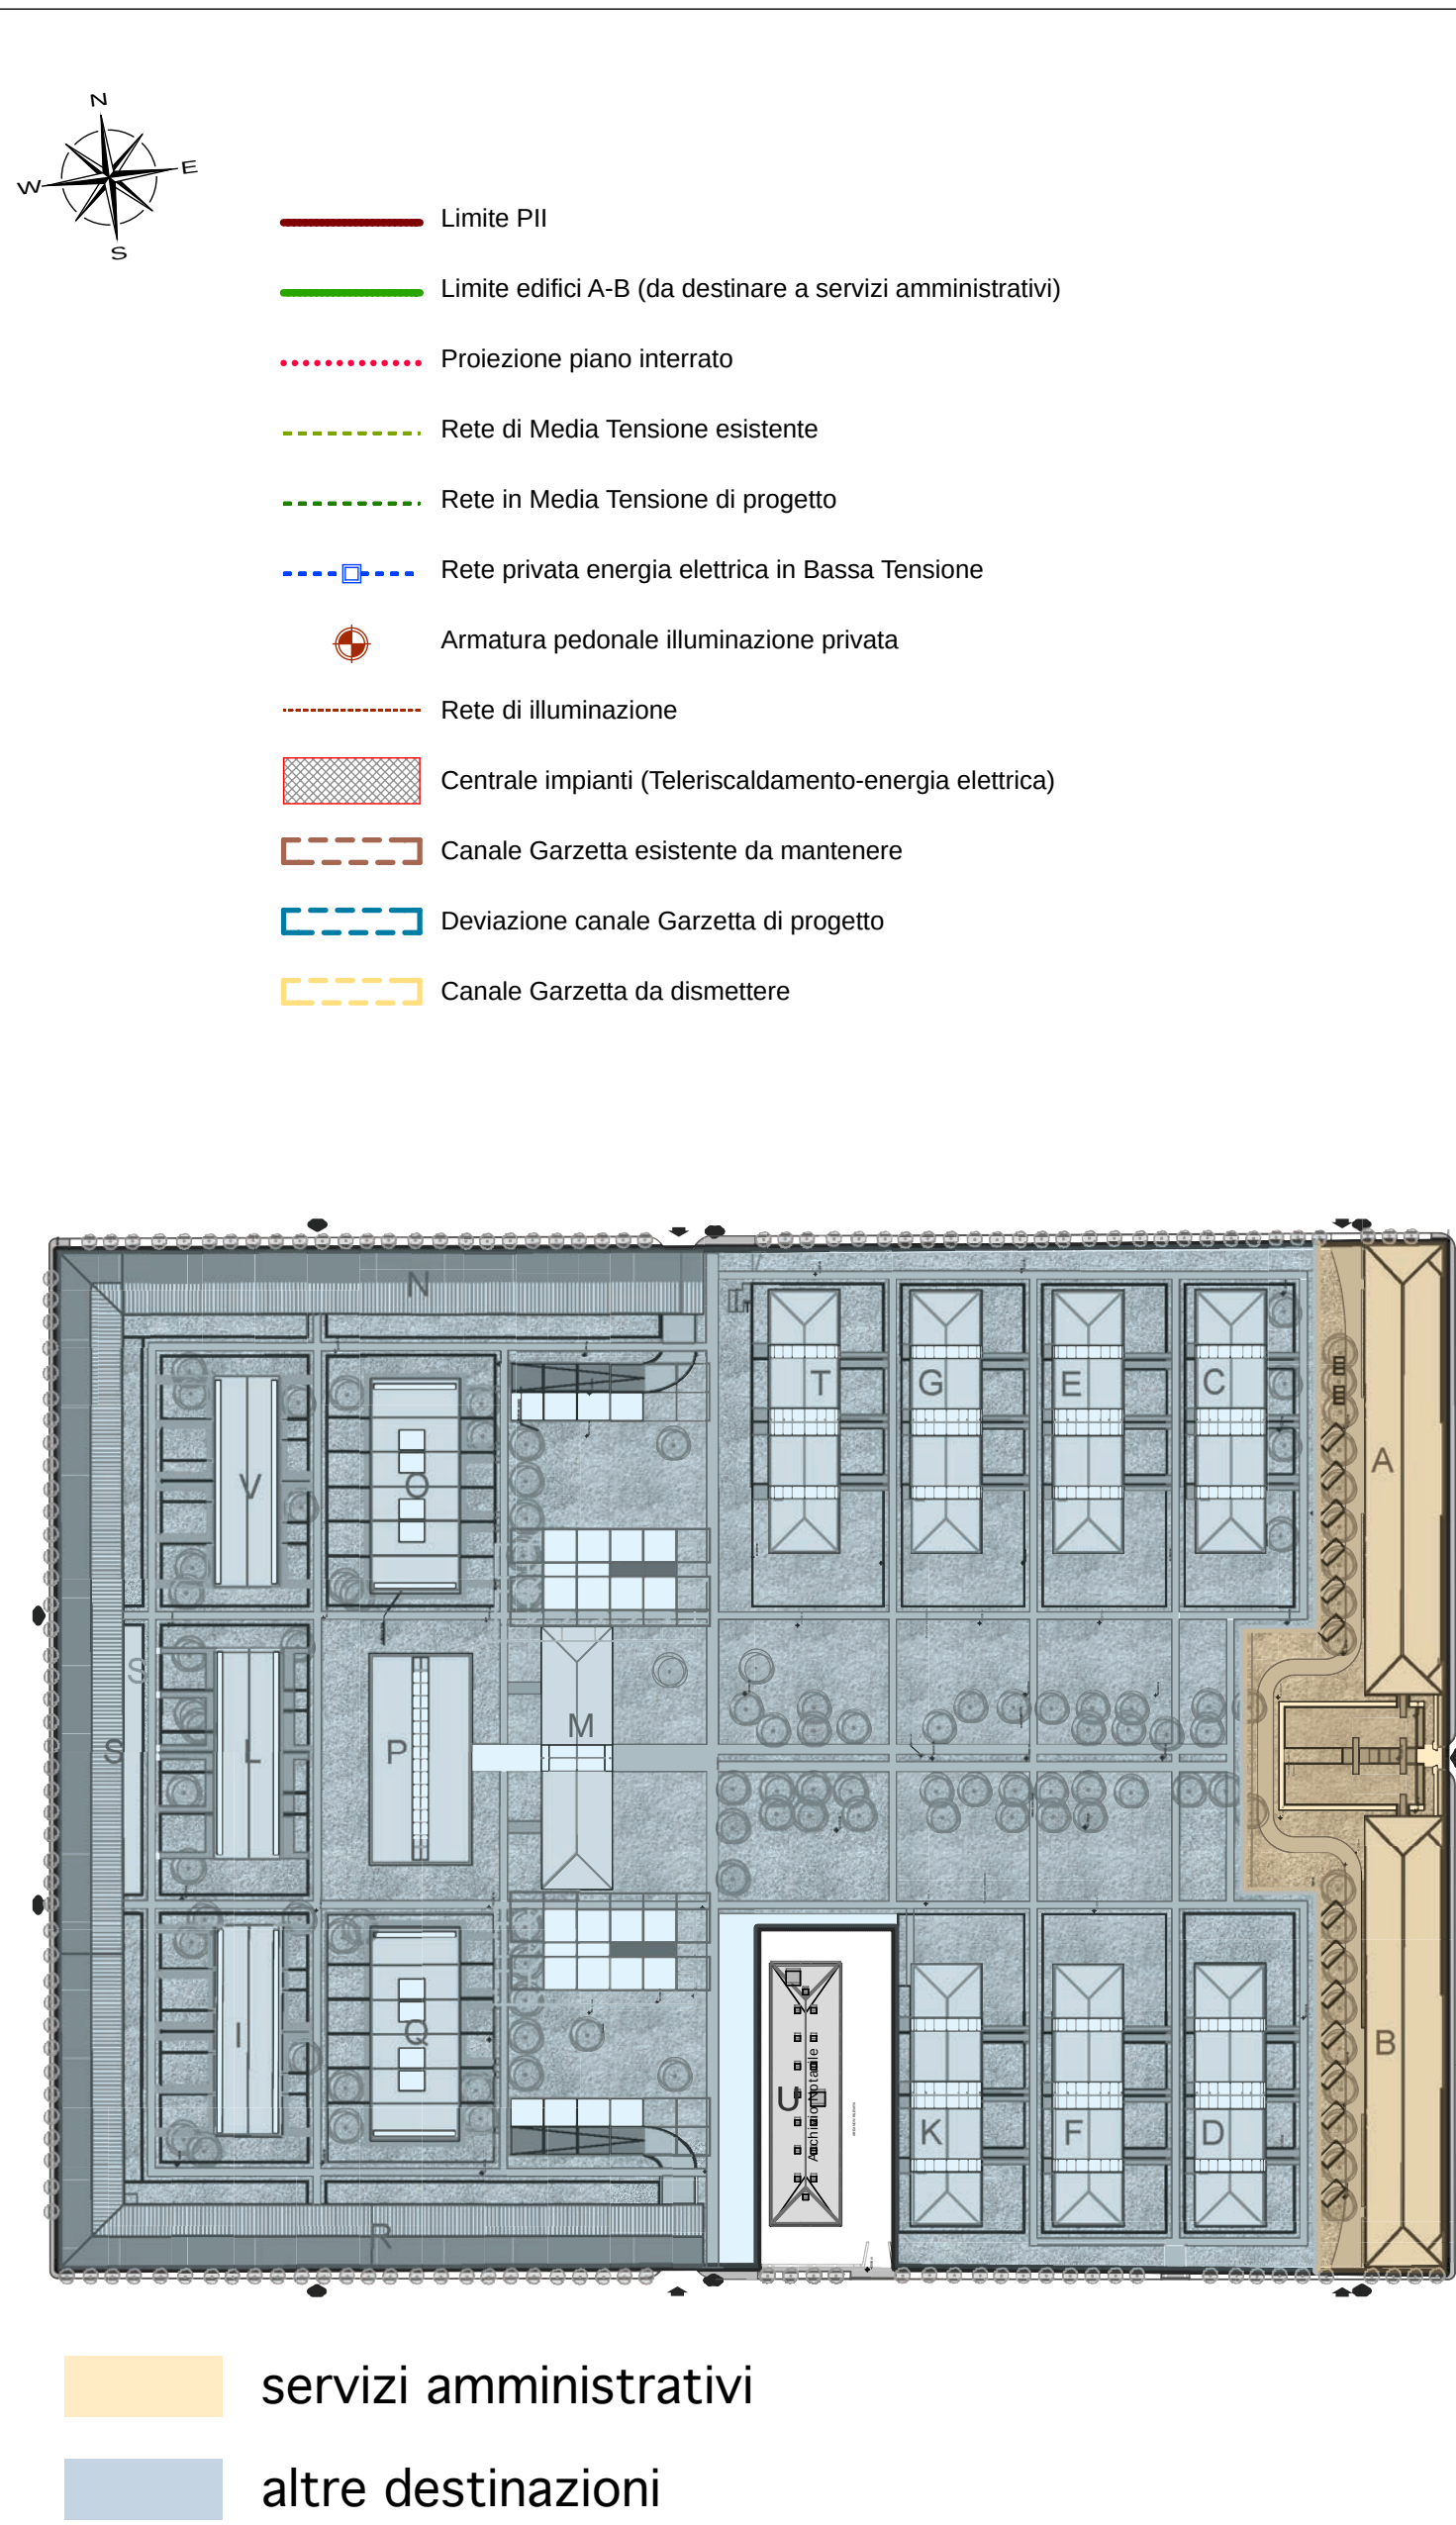


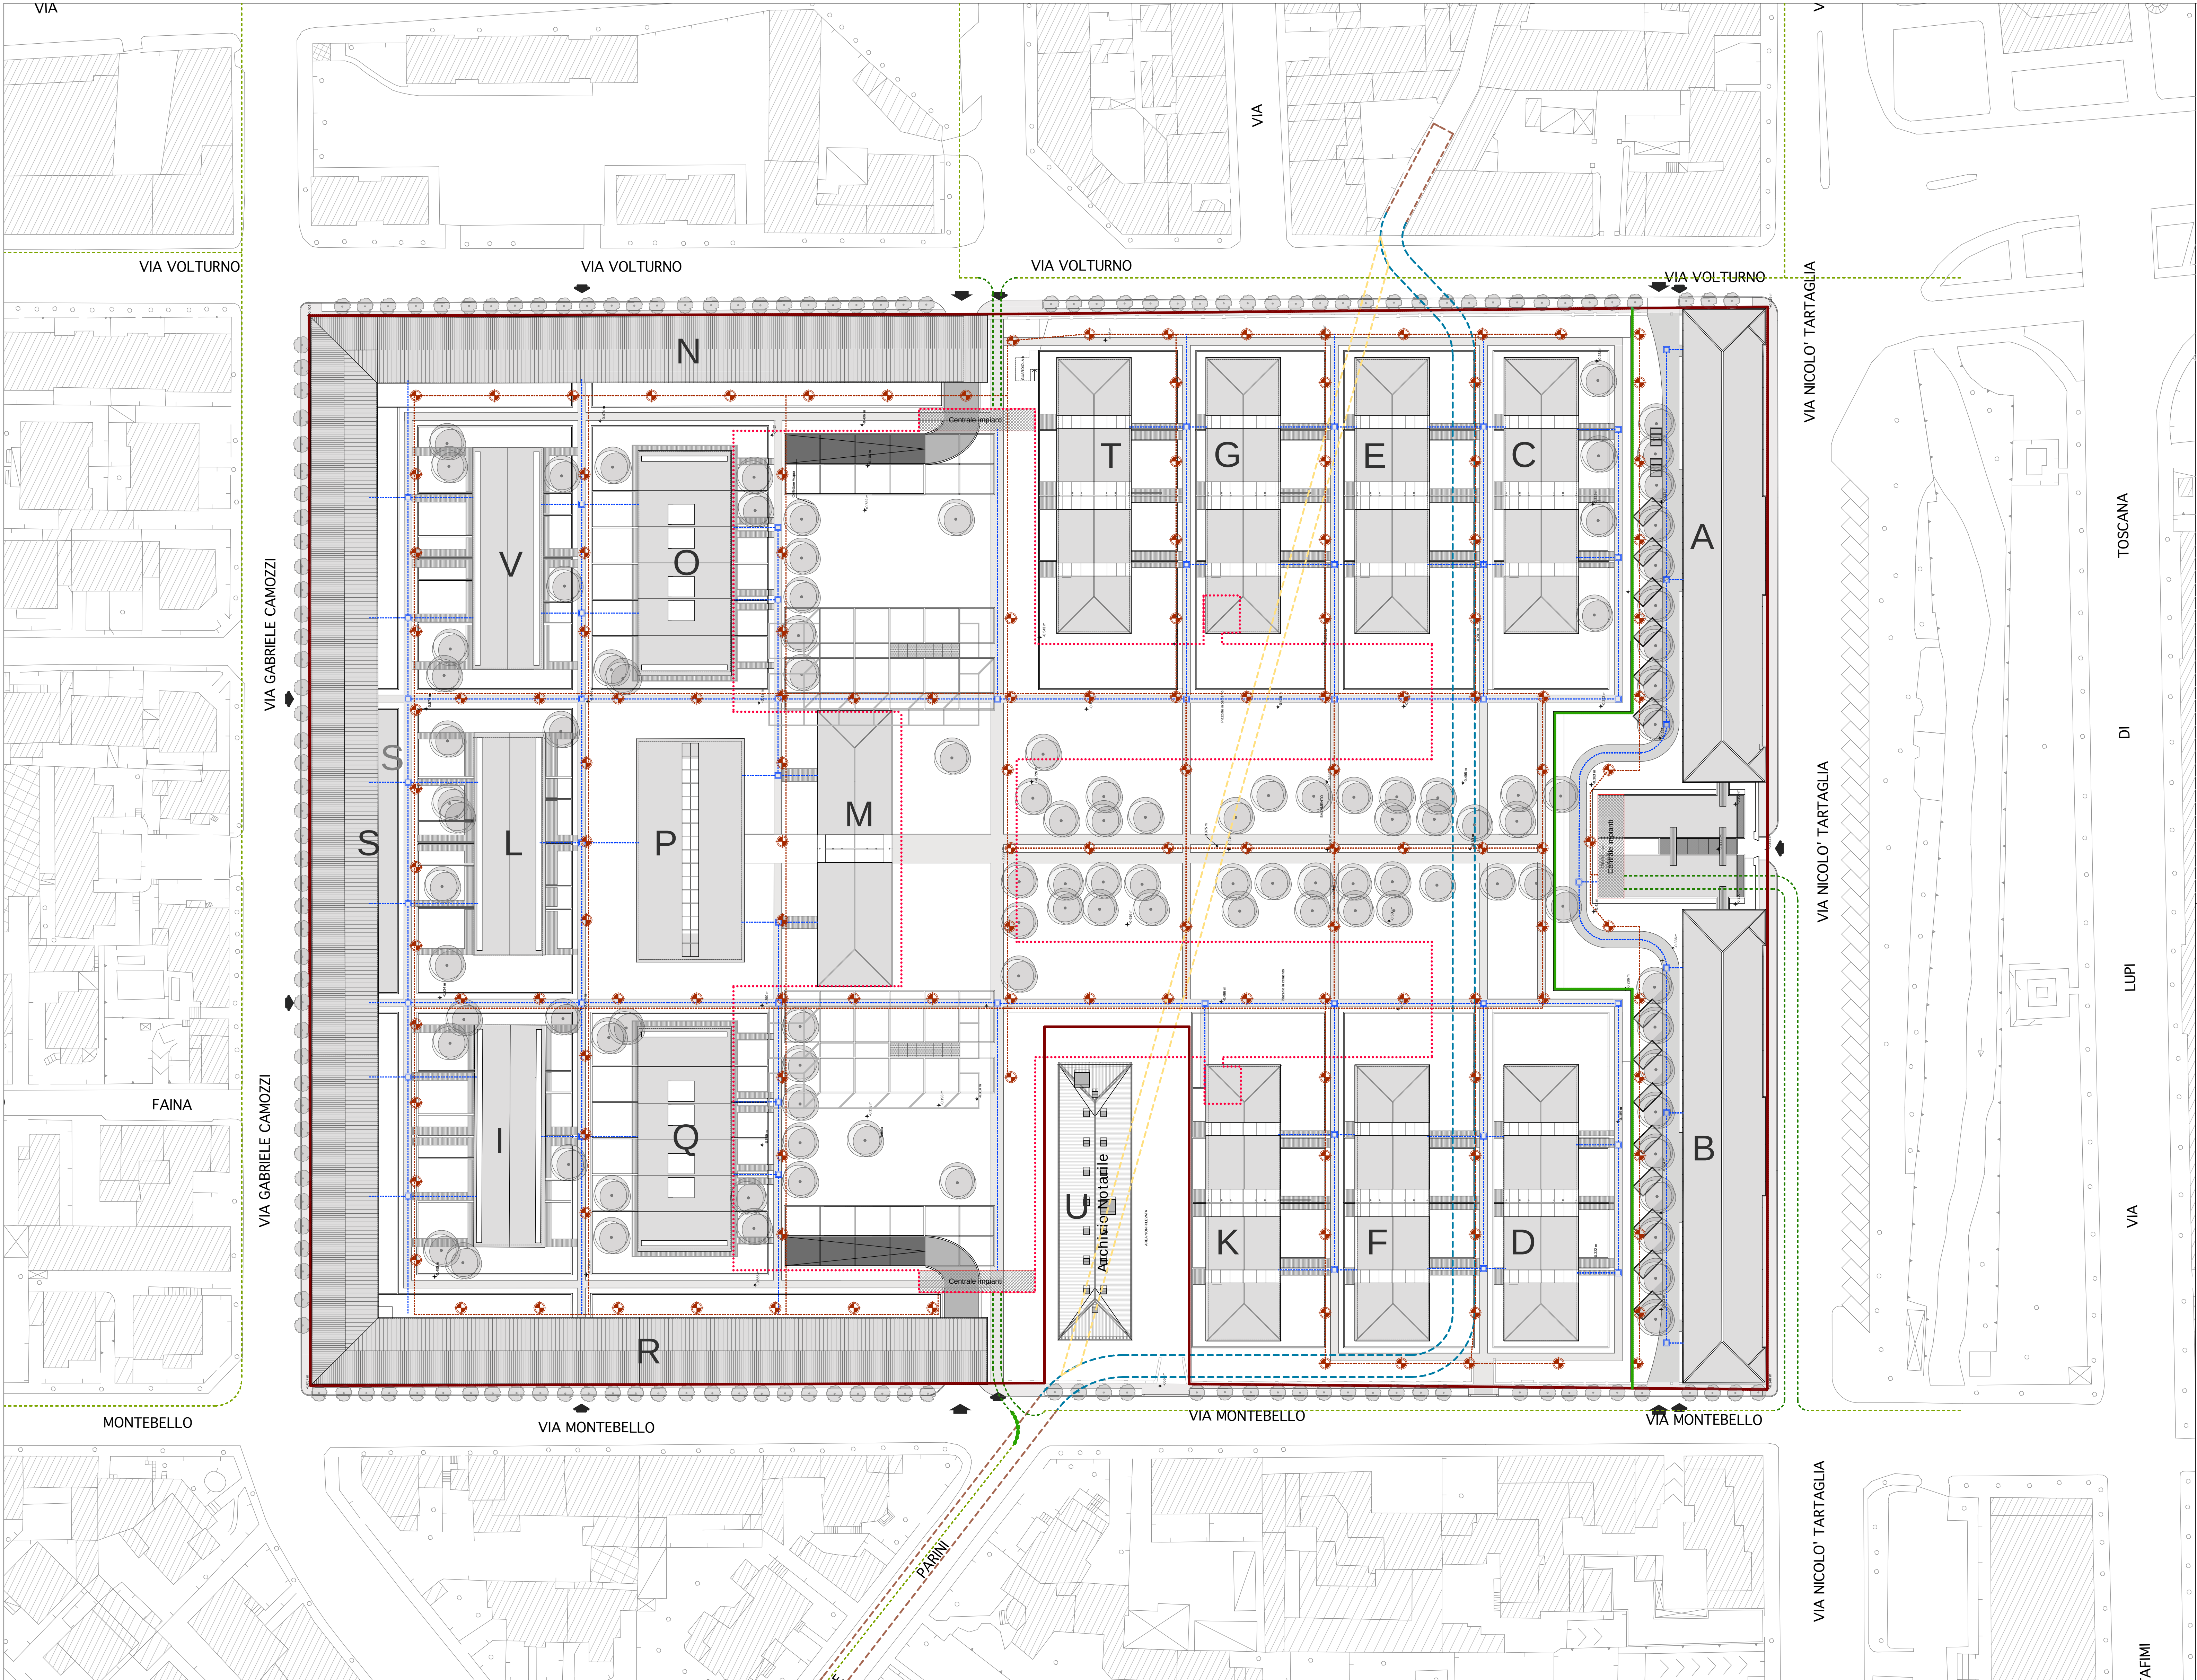

COMUNE DI BRESCIA

PROGETTO DI RECUPERO  
CASERMA OTTAVIANI A BRESCIA

COMITENTE:  
QUADRIFOGLIO  
BRESCIA S.p.A.

PROGETTISTA:  
**Canali** associate s.r.l.  
43100 Parma  
Via Petrarca 11  
Tel. 0521 28 99 72  
Fax 0521 28 39 12  
e-mail posta@canaliasociati.it

CONSULENTI

IMPIANTI:

AEGIS

STRUTTURE:

COMES

AS

Viale L. Ariosto 655

20133 Sesto San Giovanni (MI)

02/58 00 00 00

02/58 00 00 00

Carlo BIASI, Stefano CARFAGNI, Francesco BIASI

PROGRAMMA INTEGRATO  
DI INTERVENTO

TITOLO:  
PROGETTO DI MASSIMA DI ADEGUAMENTO DEI SERVIZI TECNOLOGICI:  
PLANIMETRIA GENERALE:  
RETI ELETTRICHE-IMPIANTO DI ILLUMINAZIONE

N° TAVOLA  
**PII-E3.**

INDICE:

DATA:  
APRILE 2012

SCALA:  
1:500

NOME FILE:  
907-opere di urbanizzazione.pla

PROT. INT.:  
425/186

REDATTA DA:

VERIFICATA DA:

APPROVATA DA: