
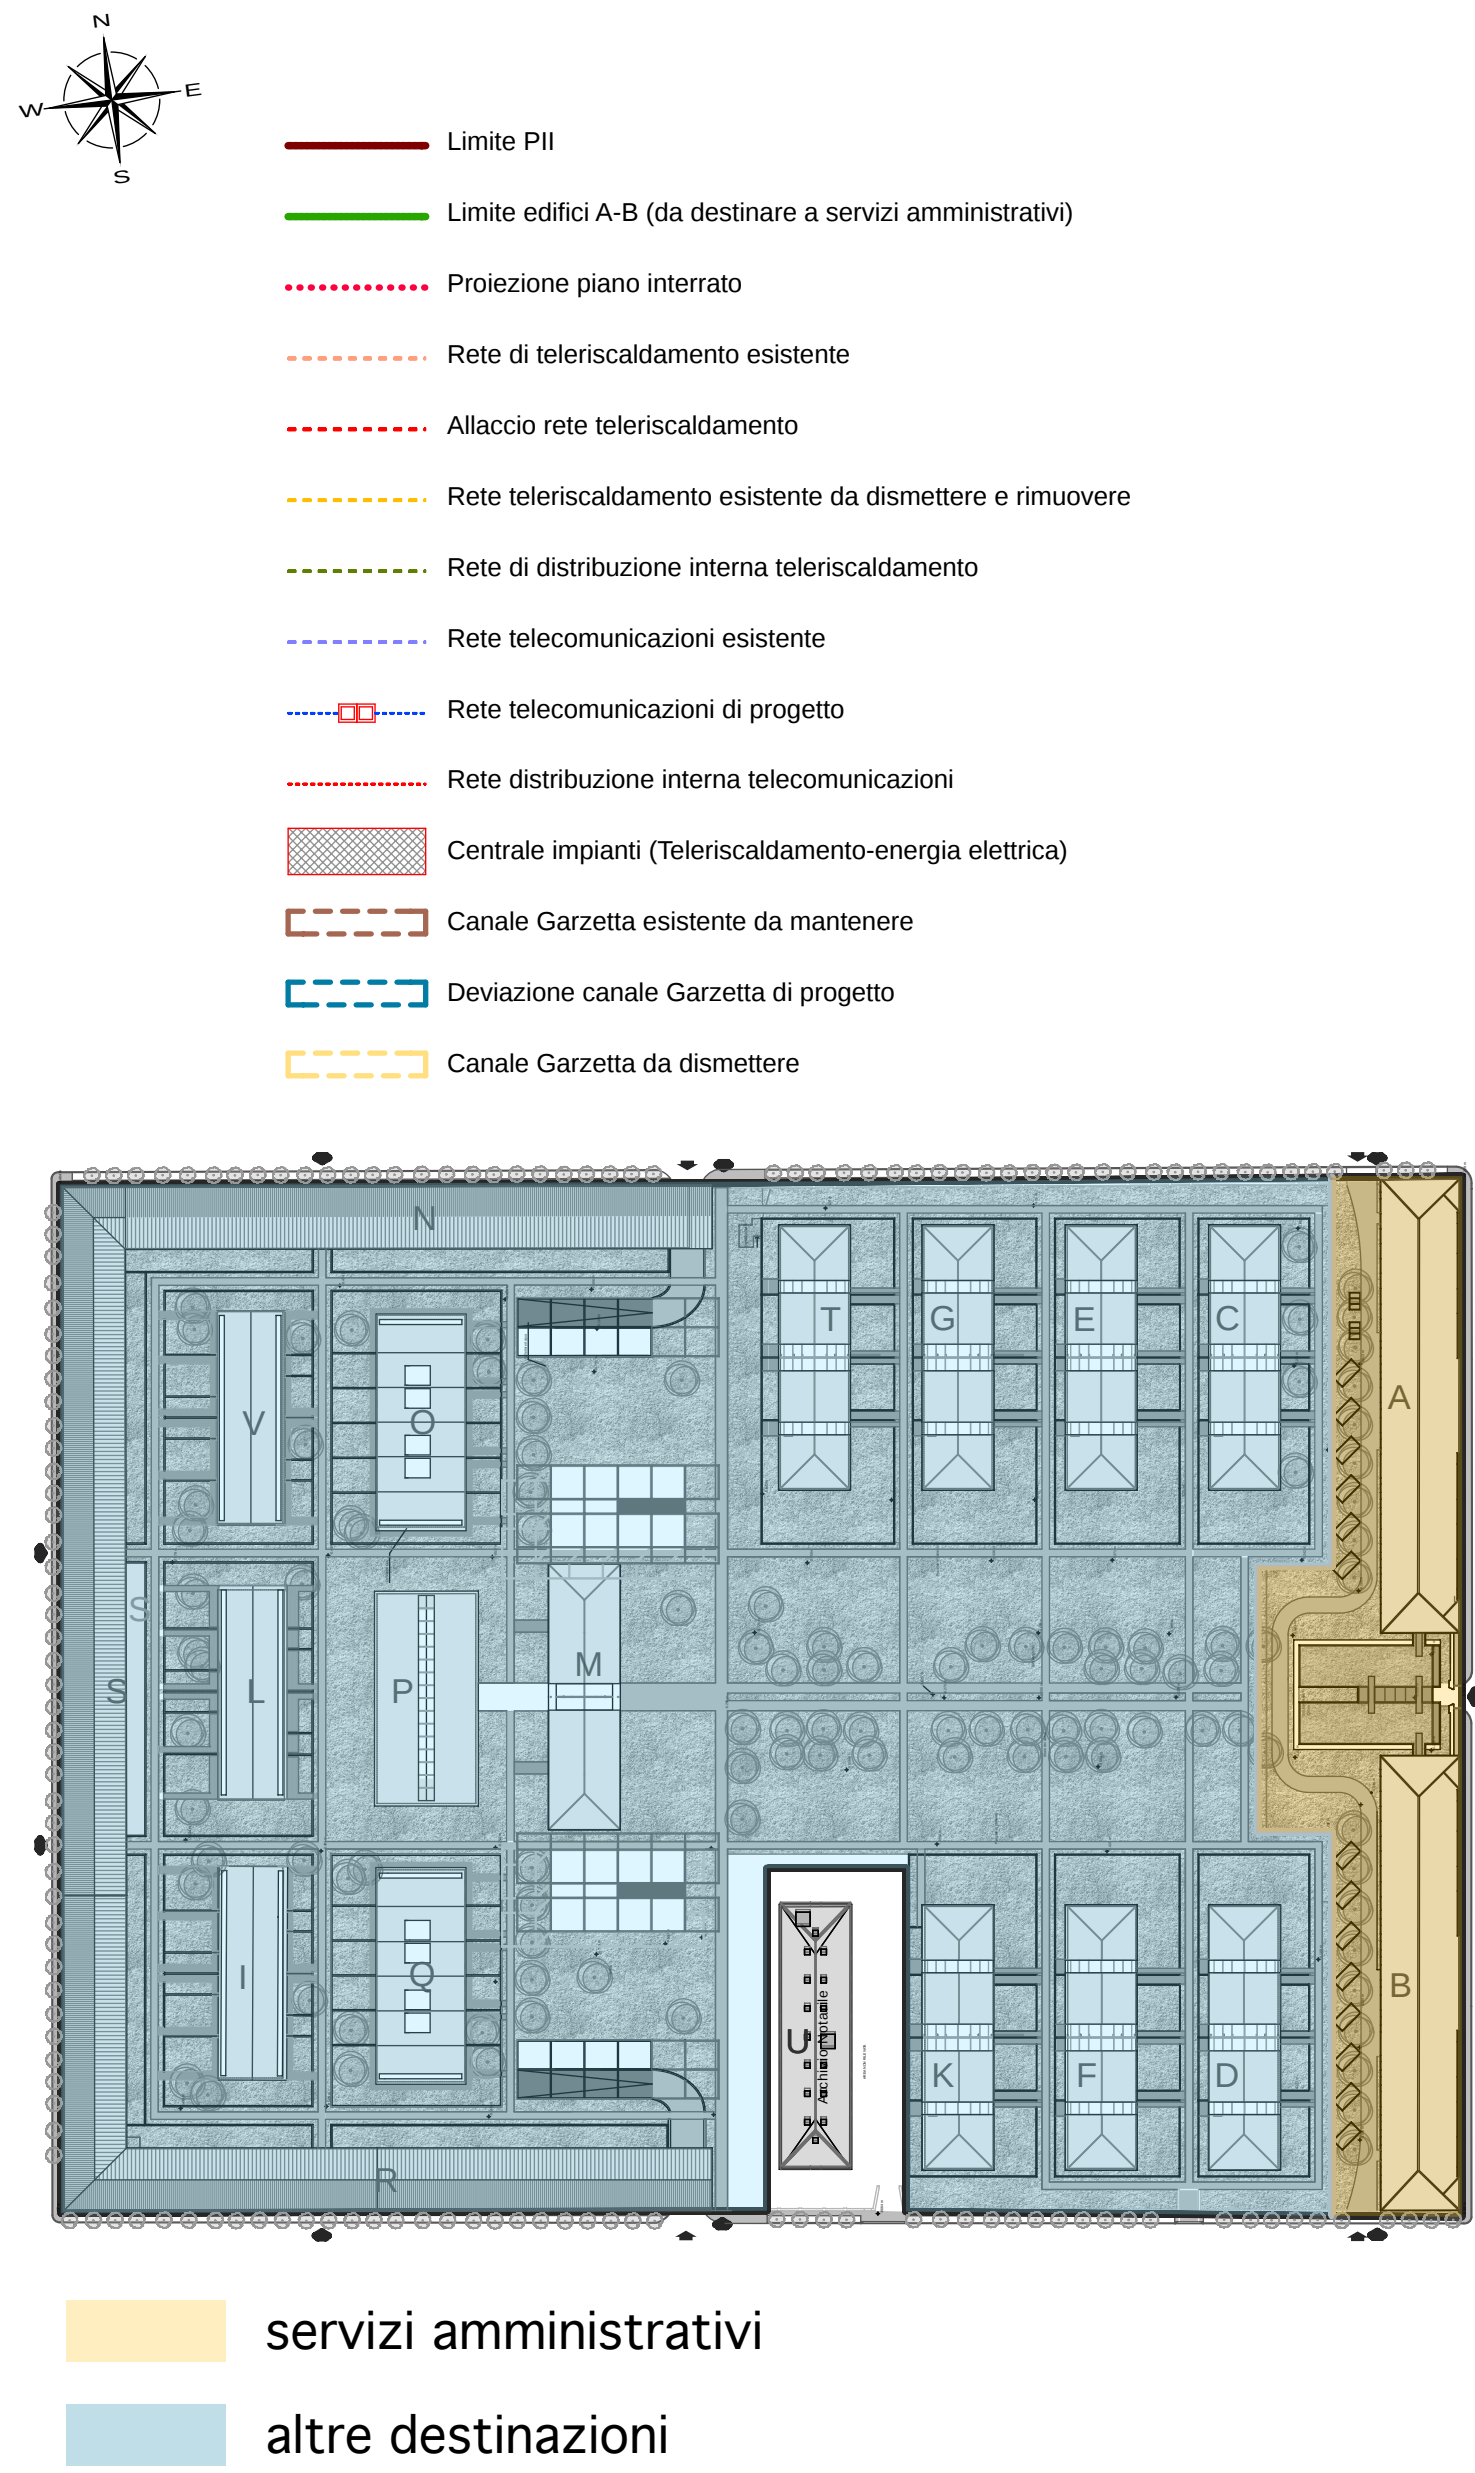


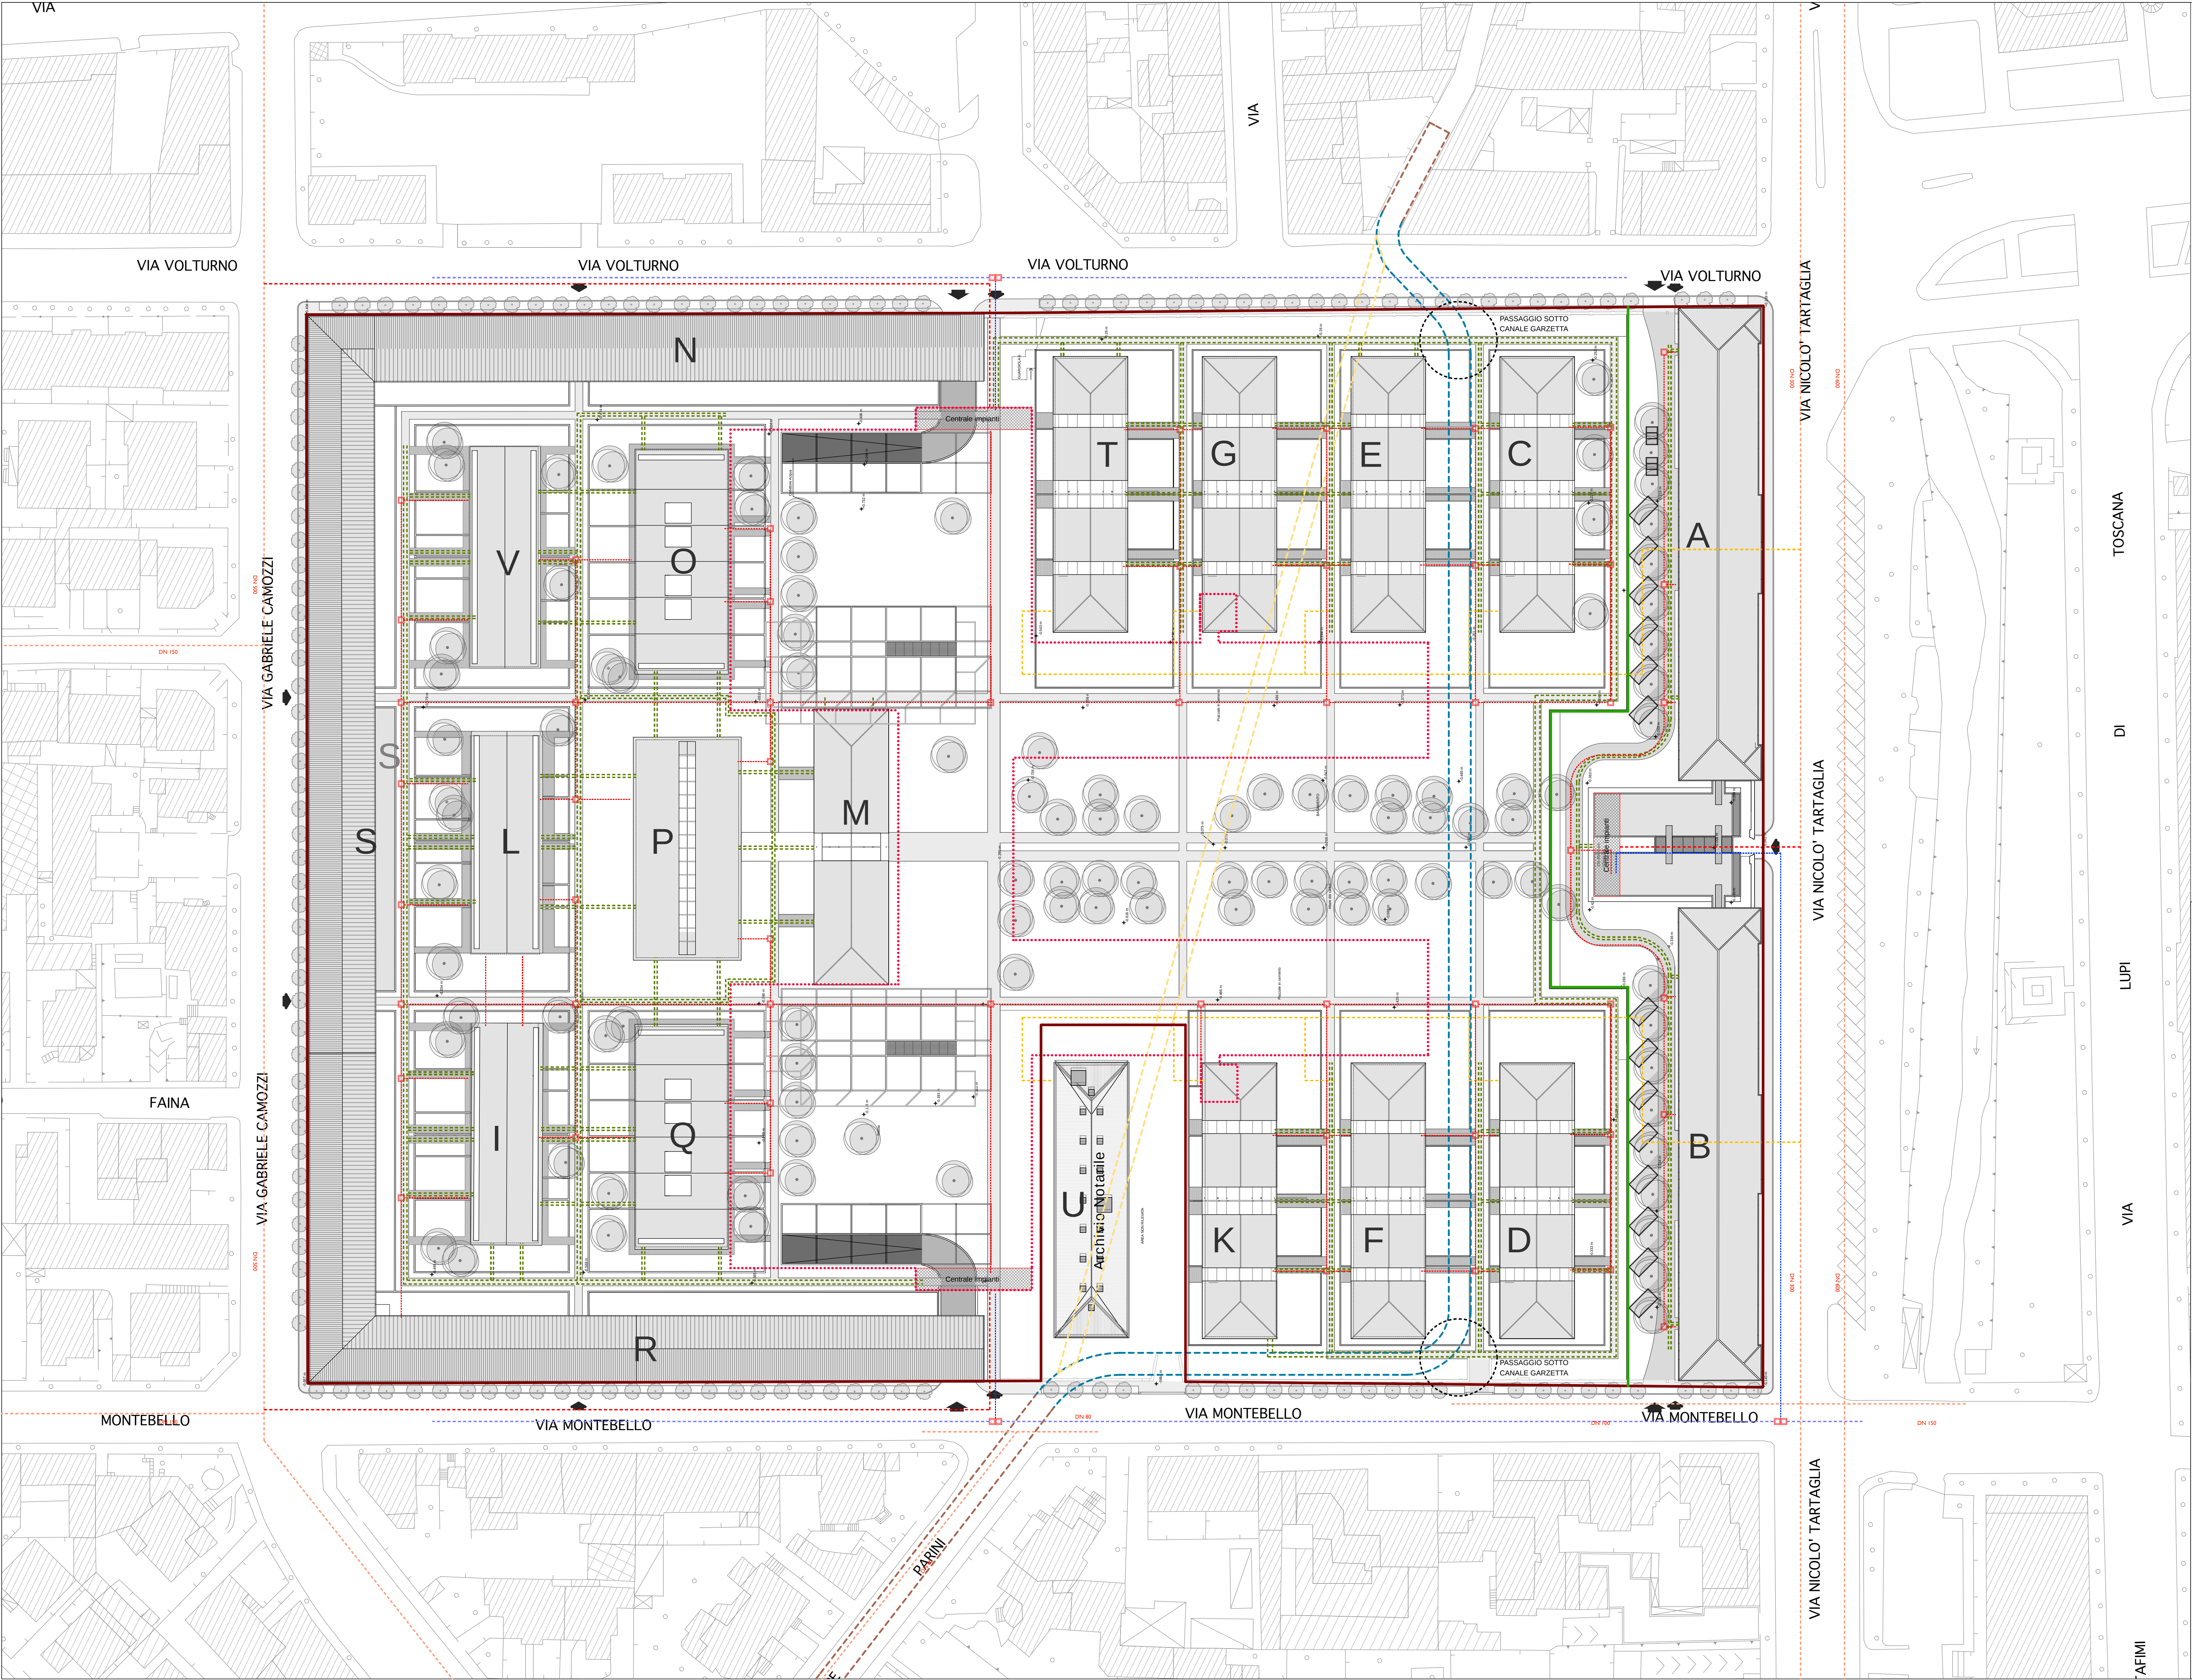

COMUNE DI BRESCIA

PROGETTO DI RECUPERO
CASERMA OTTAVIANI A BRESCIA

COMMITTENTE:
QUADRIFOGLIO
BRESCIA S.p.A.

PROGETTISTA:
Canali associati s.r.l.
43100 Parma
Via Petrarca 11
Tel. 0521 28 99 72
Fax 0521 28 99 12
e-mail posta@canalassociati.it

CONSULENTI

IMPIANTI:



STRUTTURE:



PROGRAMMA INTEGRATO
DI INTERVENTO

TITOLO:
PROGETTO DI MASSIMA DI ADEGUAMENTO DEI SERVIZI TECNOLOGICI:
PLANIMETRIA GENERALE:
RETE DI TELERISCALDAMENTO E TELECOMUNICAZIONI

N° TAVOLA
PII-E4.

INDICE:

DATA:
APRILE 2012

SCALA:
1:500

NOME FILE:
907-opere di urbanizzazione.pla

PROT. INT.:
425/187

REDATTA DA:

VERIFICATA DA:

APPROVATA DA: