


RETE ELETTRICA



RETE FOGNATURA - ACQUEDOTTO



RETE TELECOMUNICAZIONI - ILLUMINAZIONE PUBBLICA

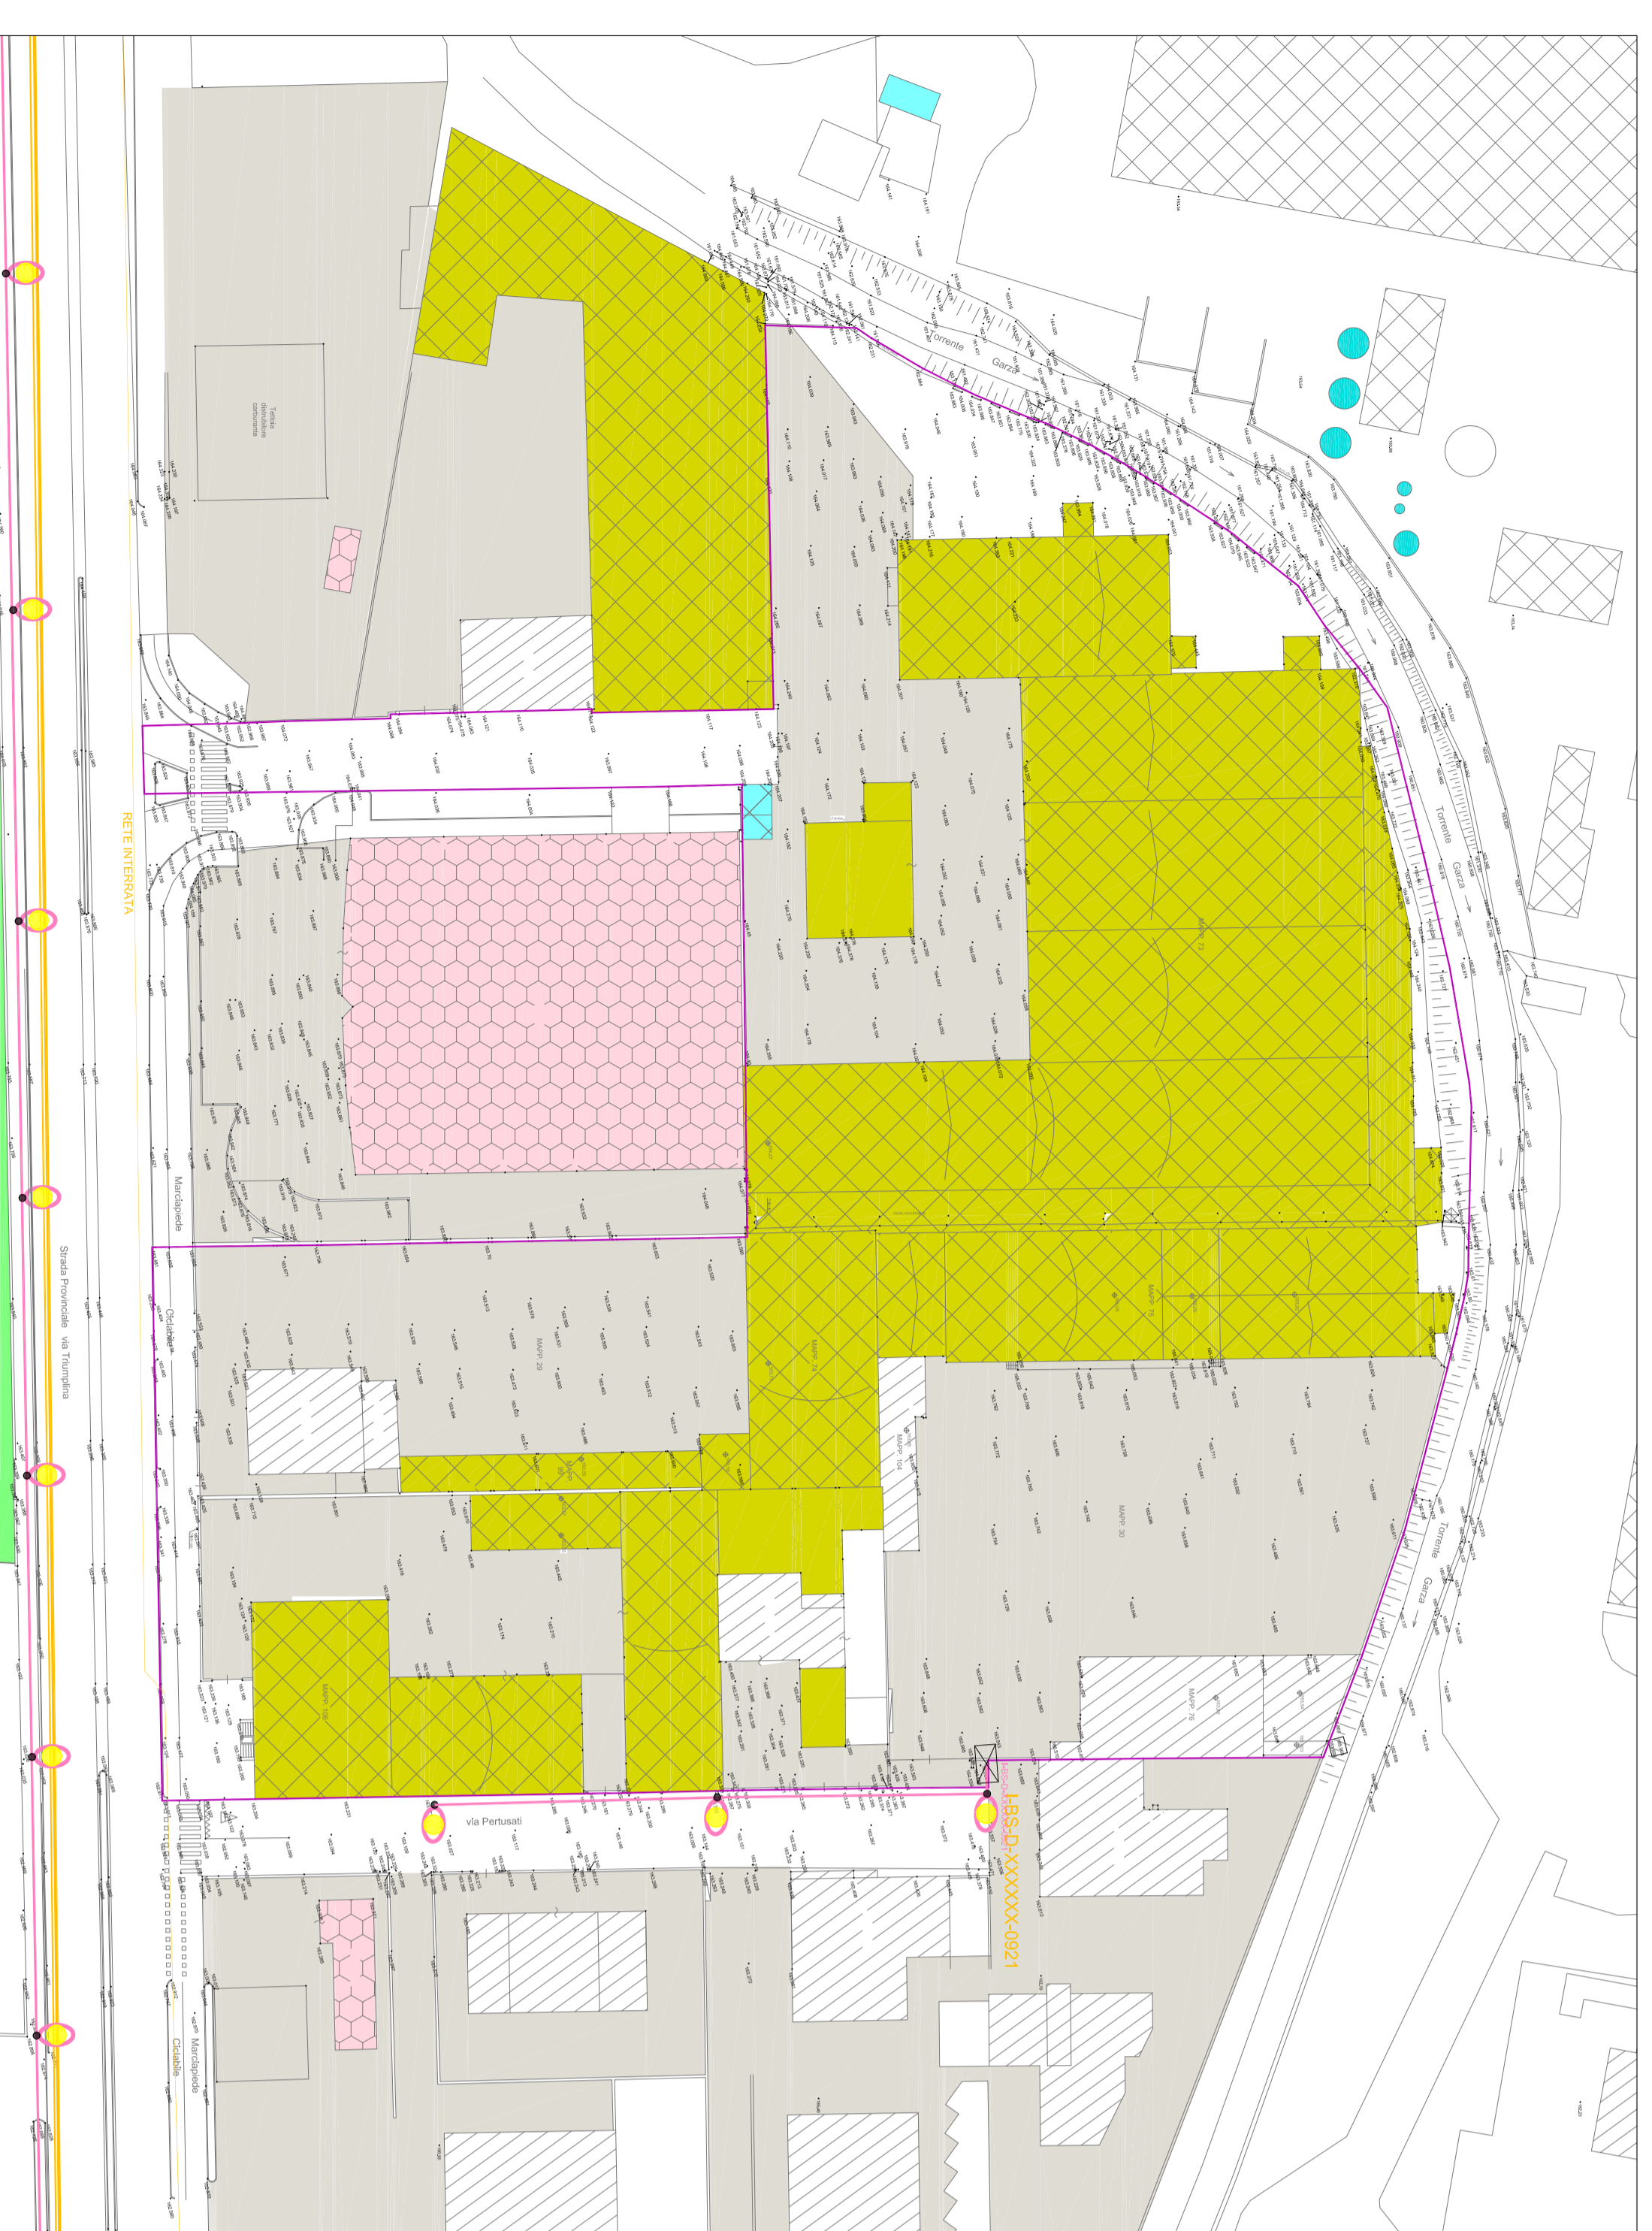

RETE TELERISCALDAMENTO - GAS




Regione Lombardia - Provincia di Brescia
COMUNE di BRESCIA

PIANO ATTUATIVO IN VARIANTE AL PGT
AT-E.1.2 PERTUSATI

COMUNITA': Territoriale 21 Sm
 VIA ROMA, N. 1
 25049 OSO

PRG: 2.2
 SOTTOSERVIZI ESISTENTI

PROGETTISTI:

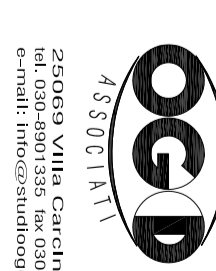
GIULIO GIARDINO CONSULTING ENGINEERING
 INGEGNERIA, ARCHITETTURA, URBANISMO, AMBIENTE
 VIA S. GIUSEPPE, 10 - 25121 BRESCIA (BS) - TEL. 030/2100000
 WWW.GIULIOGIARDINO.COM

DATA:

GIUGNO 2022

ACQUINQUANTO:

SCALE:

A norma di legge il presente disegno, non potrà essere riprodotto, né ristampato o fatto ristampare per scopi diversi da quelli di pubblicazione senza l'autorizzazione scritta del progettista, che ne assume la proprietà.