


STATO DI FATTO

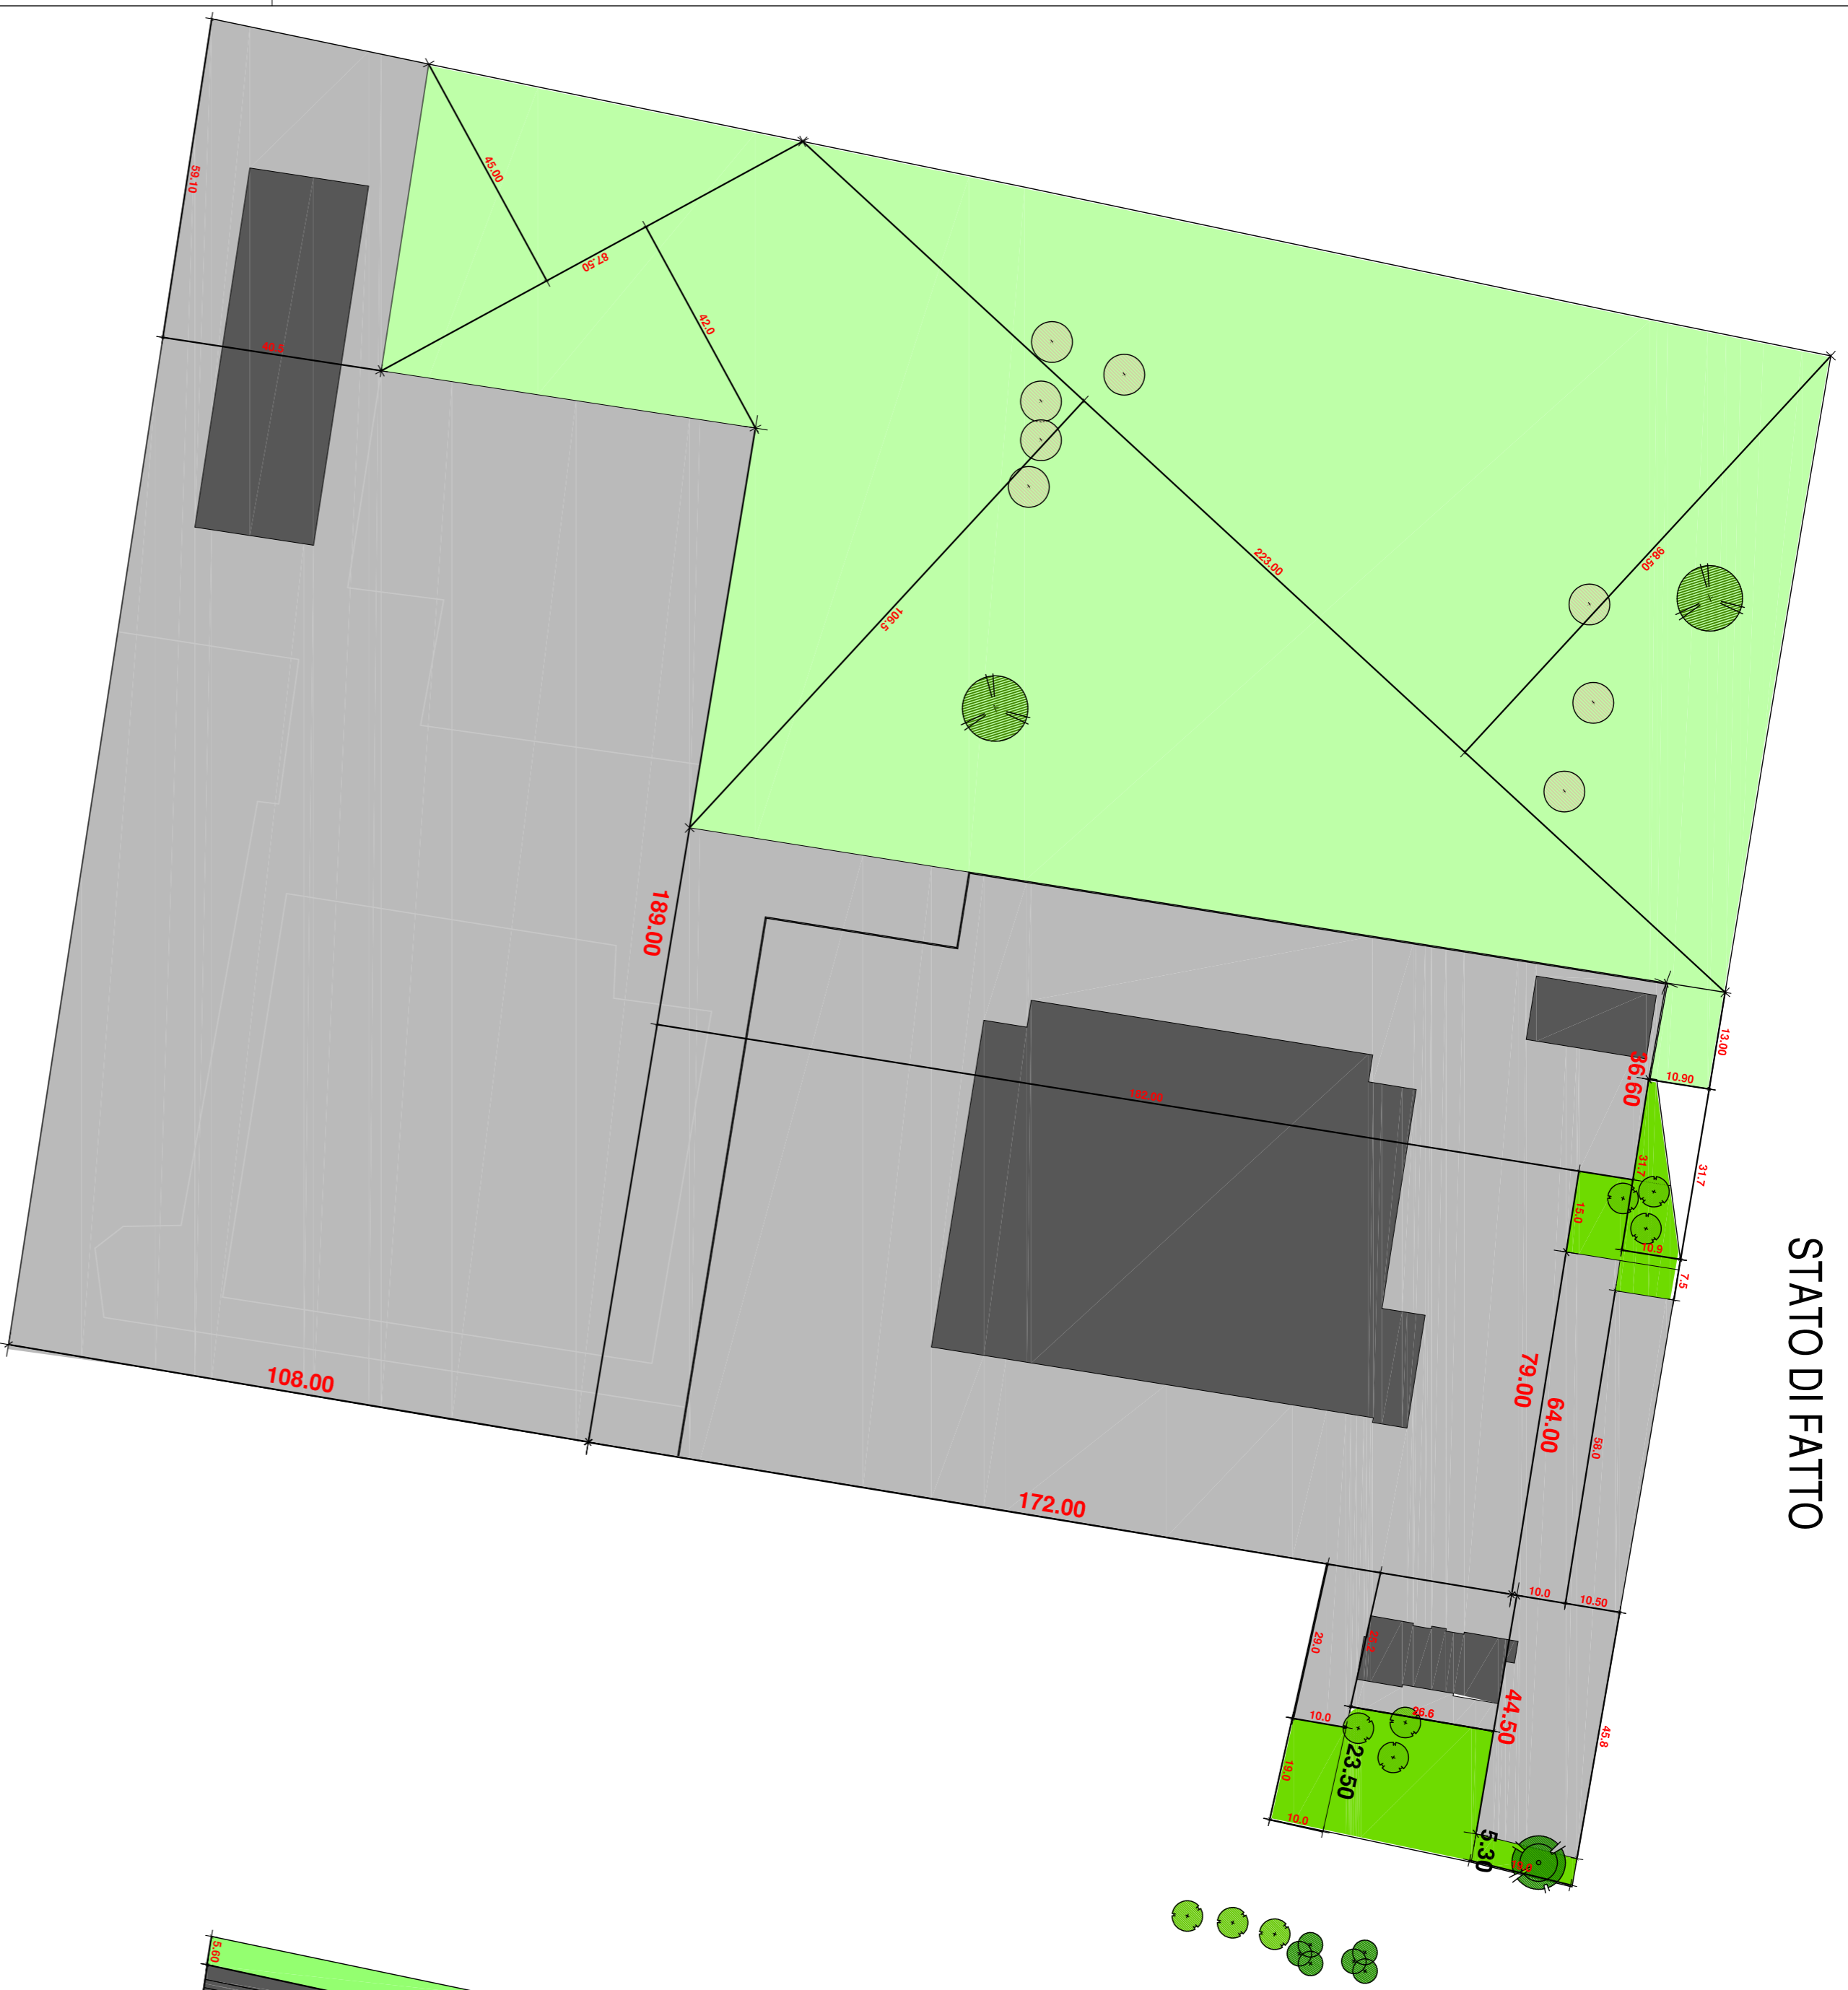

PROGETTO



- PRATI PERMANENTI ASSOCIATI A FILARI ARBOREI
- ALBERI URBANI E SPECIE AUTOCTONE
- MACCHIE DI CAMPO (BOSCHETTI) DI SPECIE AUTOCTONE
- ZONE PRODUTTIVE E INSEDIAMENTO DI GRANDI IMPIANTI

- INCOLTI E CAMPI ABBANDONATI
- ALBERI URBANI E SPECIE AUTOCTONE
- ZONE PRODUTTIVE E INSEDIAMENTO DI GRANDI IMPIANTI

ALBERI URBANI E SPECIE AUTOCTONE	
15,00 x 10,00	= mq 150
10,90 x 7,50	= mq 82
31,70 x 10,90 / 2	= mq 173
19,00 x 10,00	= mq 190
23,50 x 26,60	= mq 625
5,30 x 19,00	= mq 101
= mq 1.320	
INCOLTI E CAMPI ABBANDONATI	
87,50 x 42,00 / 2	= mq 1.838
87,50 x 45,00 / 2	= mq 1.969
230,00 x 98,50 / 2	= mq 11.328
230,00 x 106,50 / 2	= mq 12.248
13,00 x 10,80	= mq 140
= mq 27.522	
ZONE PRODUTTIVE	
59,10 x 40,50	= mq 2.394
189,00 x 108,00	= mq 20.412
36,60 x 182,00	= mq 6.661
79,00 x 172,00	= mq 13.588
64,00 x 10,00	= mq 640
58,00 x 10,50	= mq 609
29,00 x 10,00	= mq 290
25,20 x 26,60	= mq 670
45,10 x 19,00	= mq 857
31,70 x 10,00 / 2	= mq 159
= mq 46.121	

ALBERI URBANI E SPECIE AUTOCTONE		MACCHIE DI CAMPO (BOSCHETTI)	
15,00 x 10,00	= mq 150	37,50 x 20,00 / 2	= mq 375
10,90 x 7,50	= mq 82	37,50 x 17,90 / 2	= mq 336
31,70 x 10,90 / 2	= mq 173	128,50 x 17,40	= mq 2.236
19,00 x 10,00	= mq 190	35,70 x 12,90 / 2	= mq 230
23,50 x 26,60	= mq 625	35,70 x 11,90 / 2	= mq 212
5,30 x 19,00	= mq 101	181,00 x 29,50 / 2	= mq 2.670
= mq 1.320		181,00 x 29,00 / 2	= mq 2.625
= mq 8.683		ZONE PRODUTTIVE	
PRATI PERMANENTI / FILARI ARBOREI		108,20 x 55,00	= mq 5.951
5,60 x 75,10	= mq 421	105,00 x 20,00	= mq 2.100
4,30 x 20,00	= mq 86	109,50 x 21,00	= mq 2.300
125,70 x 34,80 / 2	= mq 2.187	93,40 x 50,30	= mq 4.698
125,70 x 53,10 / 2	= mq 3.337	16,20 x 20,00	= mq 324
179,00 x 91,50 / 2	= mq 8.189	15,00 x 24,60	= mq 369
179,00 x 76,10 / 2	= mq 6.811	15,00 x 15,00	= mq 1.575
17,00 x 11,00	= mq 187	50,00 x 45,00	= mq 2.250
5,00 x 105,50	= mq 528	22,00 x 40,50	= mq 891
2,00 x 22,20	= mq 44	94,80 x 135,50	= mq 12.845
5,00 x 153,70	= mq 769	9,00 x 105,50	= mq 950
44,50 x 5,00	= mq 223	34,00 x 23,40	= mq 796
50,00 x 10,40	= mq 520	73,20 x 14,00	= mq 1.025
5,00 x 54,90	= mq 275	64,00 x 10,00	= mq 640
21,00 x 9,20	= mq 193	58,00 x 10,50	= mq 609
7,50 x 100,50	= mq 754	29,00 x 10,00	= mq 290
7,50 x 24,10	= mq 181	25,20 x 26,60	= mq 670
16,60 x 10,10	= mq 168	45,10 x 19,00	= mq 857
16,60 x 10,10	= mq 168	31,70 x 10,00 / 2	= mq 159
109,50 x 4,80	= mq 526	= mq 39.298	
= mq 25.660			

Franchini Lamiere S.p.A.

A01

COMUNE DI BRESCIA

PROGETTO
Ampliamento deposito coperto lamiere

COMITENTE
Franchini Lamiere S.p.A.
Via di Rovereto, 22 - 25100 BRESCIA

Progetto di variante al PGT: A.T.B.3.

PROGETTISTA
BRESINA
Via della Libertà, 107 - 25124 BRESCIA
Telefono 030 429951 - Email bresina@bresina.it
Web Site: www.bresina.it

Ing. DAVID GAGLIARDI - BRESCIA (GRS)

Progettazione e Direzione lavori

Sig. Franchini, Santo
Franchini Lamiere S.p.A.

ALLEGATO AL BILANCIO ECOLOGICO
SCHEMA DI CALCOLO UNITA' AMBIENTALI

Indice	Dato	Descrizione	Aggiornamento