


SCHEMA DI CALCOLO VERDE PROFONDO

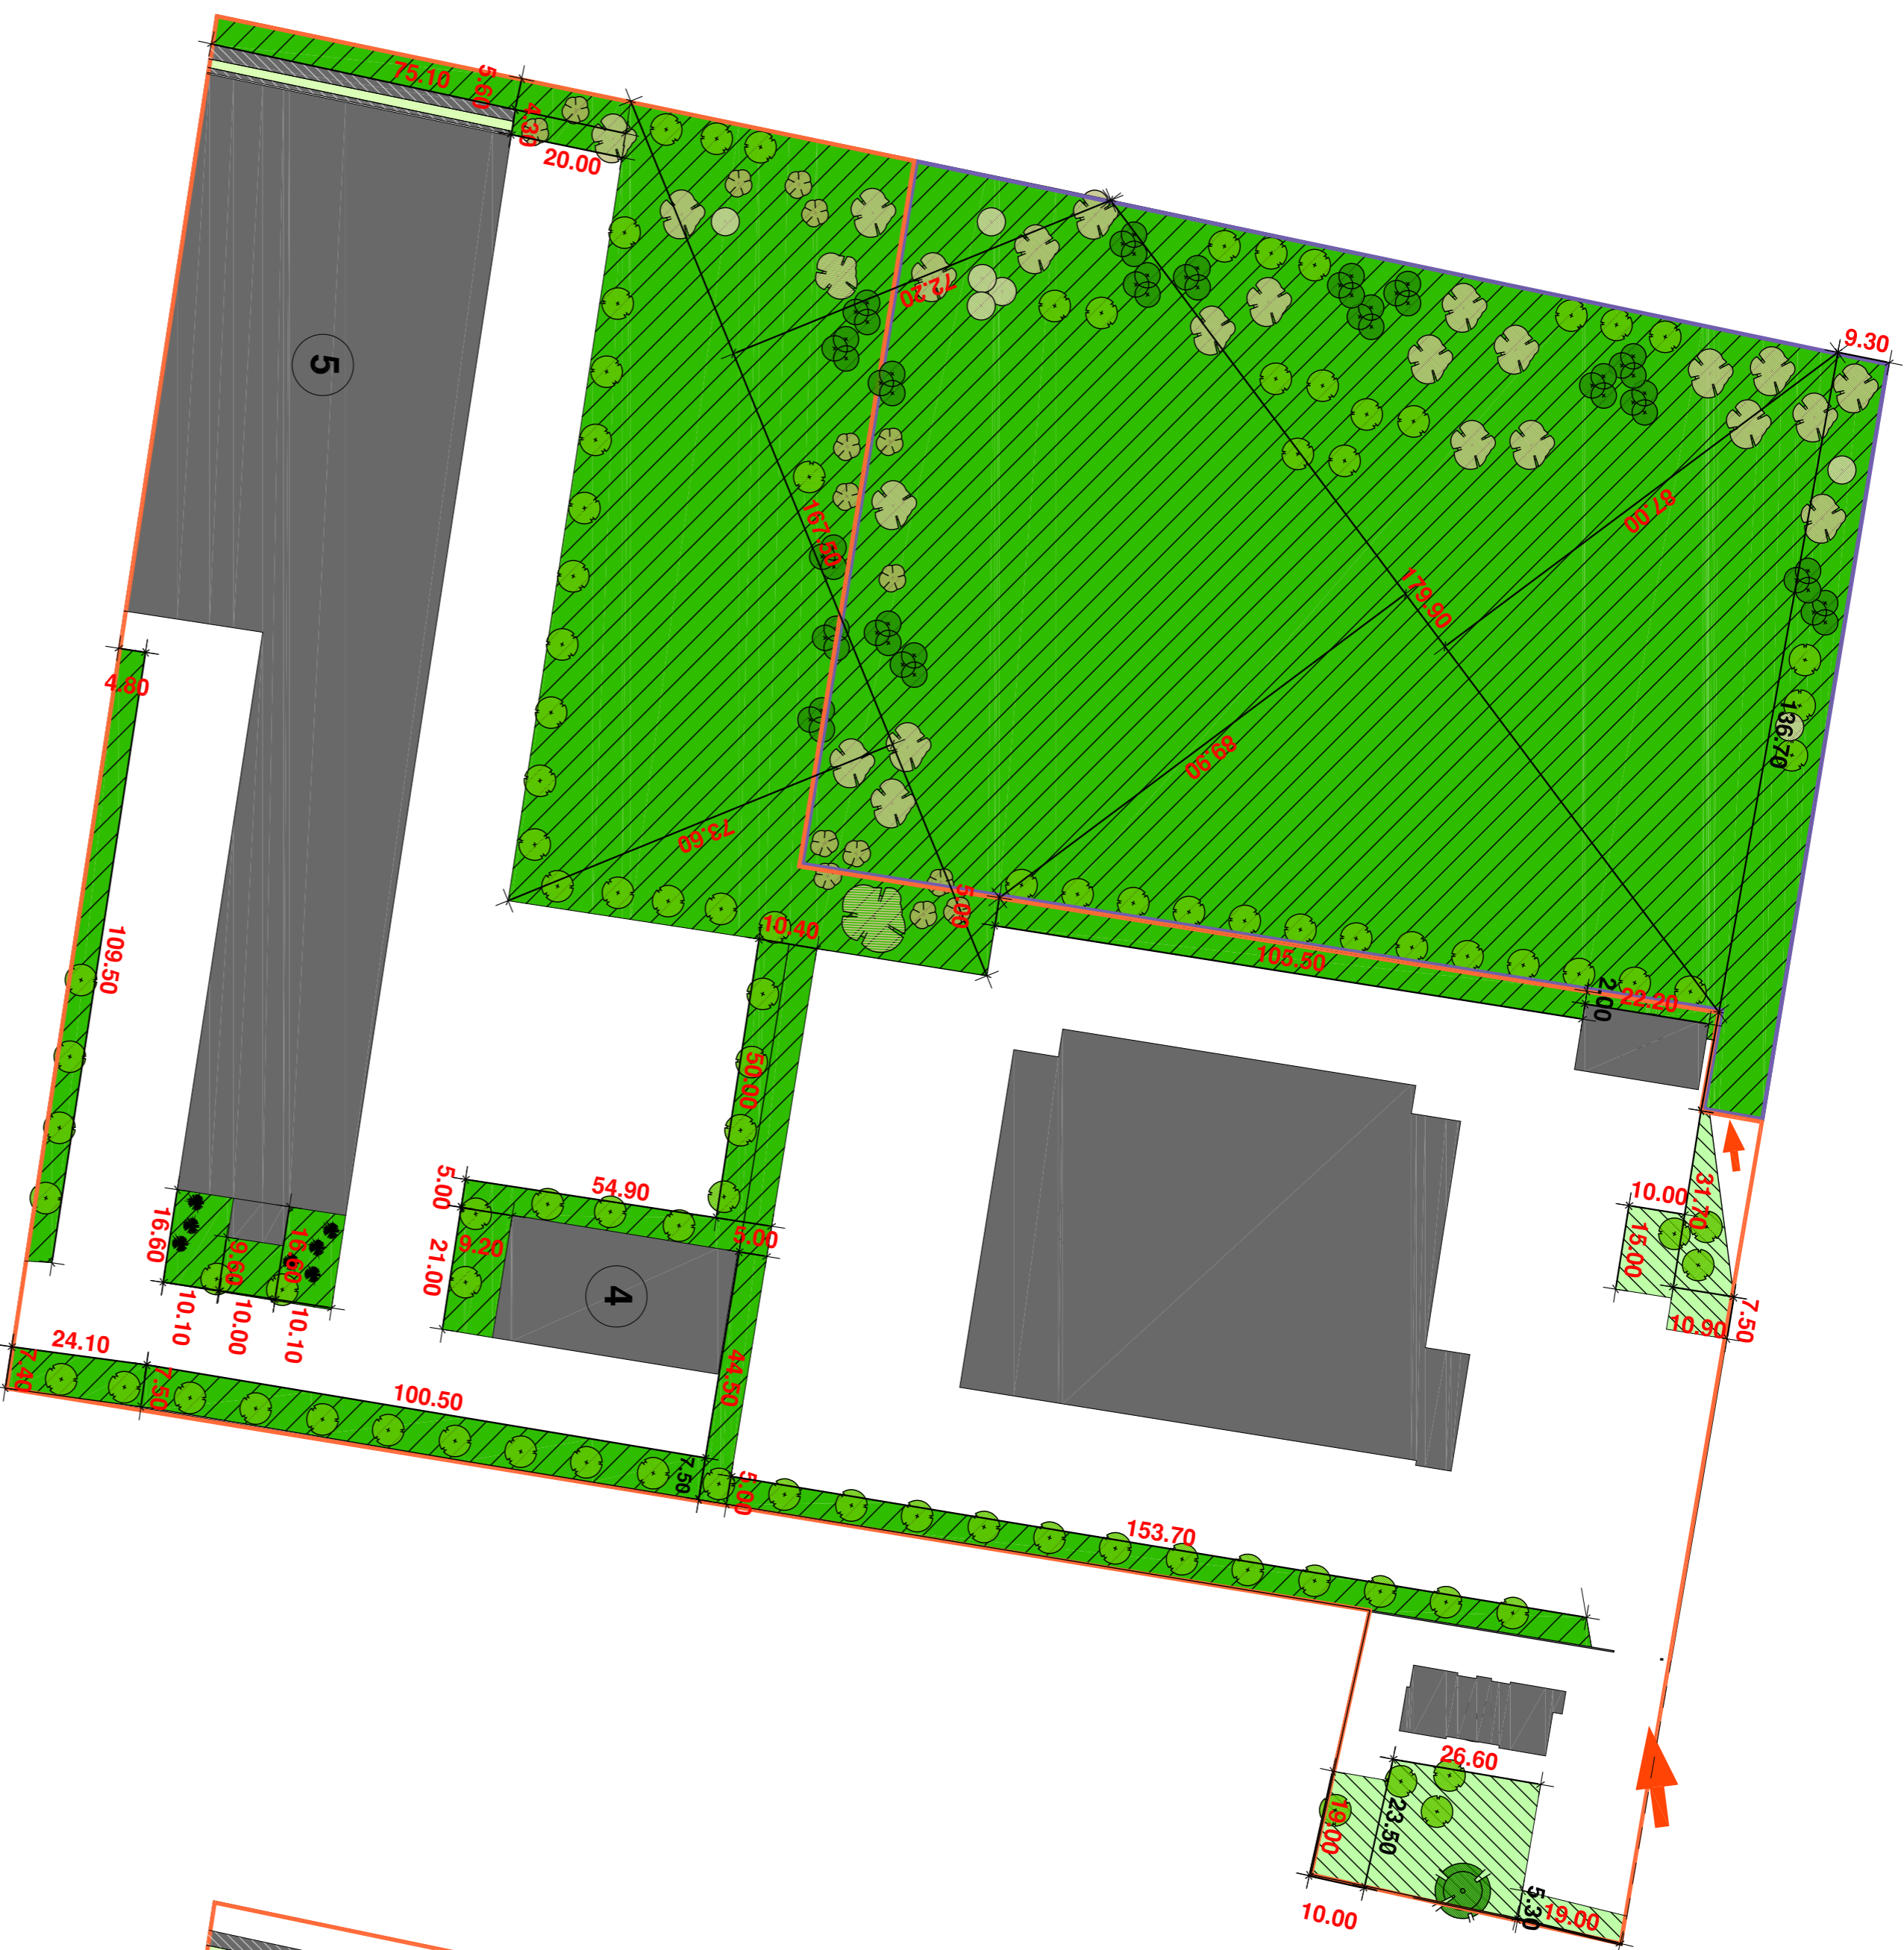

SCHEMA DI CALCOLO PARCHEGGI PERTINENZIALI



VERDE PROFONDO ESISTENTE	
15,00 x 10,00	= mq 150,00
10,90 x 7,50	= mq 81,75
31,70 x 10,90 / 2	= mq 172,77
19,00 x 10,00	= mq 190,00
23,50 x 26,60	= mq 625,10
5,30 x 19,00	= mq 100,70
ESISTENTE = mq	1.320,32

VERDE PROFONDO DI PROGETTO	
5,60 x 75,10	= mq 420,56
4,30 x 20,00	= mq 86,00
167,50 x 73,60 / 2	= mq 6.164,00
167,50 x 72,20 / 2	= mq 6.046,75
179,90 x 89,90 / 2	= mq 8.086,51
179,90 x 87,00 / 2	= mq 7.825,65
5,00 x 105,50	= mq 527,50
2,00 x 22,20	= mq 44,40
136,70 x 9,30	= mq 1.271,31
5,00 x 153,7	= mq 768,50
44,50 x 5,00	= mq 222,50
50,00 x 10,40	= mq 520,00
5,00 x 54,90	= mq 274,50
19,20 x 9,20	= mq 193,20
7,50 x 100,50	= mq 753,75
7,50 x 24,10	= mq 180,75
16,60 x 10,10	= mq 167,66
9,60 x 10,00	= mq 96,00
16,60 x 10,10	= mq 167,66
5,00 x 5,00	= mq 25,00
5,00 x 152,00	= mq 760,00
5,00 x 152,00	= mq 760,00
PROGETTO = mq	34.342,80

PARCHEGGI ESISTENTI	
10,00 x 5,60	= mq 56,00
40,20 x 5,00	= mq 201,00
40,20 x 13,20 / 2	= mq 265,32
19,20 x 19,20	= mq 368,64
ESISTENTE = mq	890,96

PARCHEGGI DI PROGETTO	
50,00 x 45,00	= mq 2.250,00
49,90 x 16,00	= mq 798,40
40,00 x 5,00	= mq 200,00
5,00 x 152,00	= mq 760,00
PROGETTO = mq	4.008,40

TOTALE PARCHEGGI = mq	
4.899,36	

TOTALE VERDE PROFONDO = mq	
35.663,11	

- 1 ATTIVITA' LOGISTICA
 - 2 DEPOSITO
 - 3 PALAZZINA
 - 4 MAGAZZINO LEGNAME
 - 5 AMPLIAMENTO FRANCHINI
- VERDE PROFONDO ESISTENTE
 - VERDE PROFONDO DI PROGETTO
 - PARCHEGGIO ESISTENTE IN ASFALTO
 - PARCHEGGIO PROGETTO PAVIMENTAZIONE DRENANTE
 - ALBERATURE DI PROGETTO
 - PIAZZALI E PERCORSI INTERNI IN ASFALTO

Franchini Lamiere S.p.A.

1 / 02

COMUNE DI BRESCIA

PROGETTO
Ampliamento deposito coperto lamiere

COMITENTE
Franchini Lamiere S.p.A.
Via IV Novembre, 32 - SAN ZENO VIGILIO (BS)

PROGETTISTA
Ing. Dario Gallandi - BRESCIA (BS)
Progettazione e Direzione Lavori

Sig. Franchini, Santo Franchini Lamiere SpA

DESCRIZIONE
VERDE PROFONDO - SPAZI APERTI - PARCHEGGI PERTINENZIALI - ELABORATO DIMOSTRATIVO DI CALCOLO

Data: 01/09/2019
Firma: 18-458 / RI

Indice	Data	Descrizione	Aggiornamento