
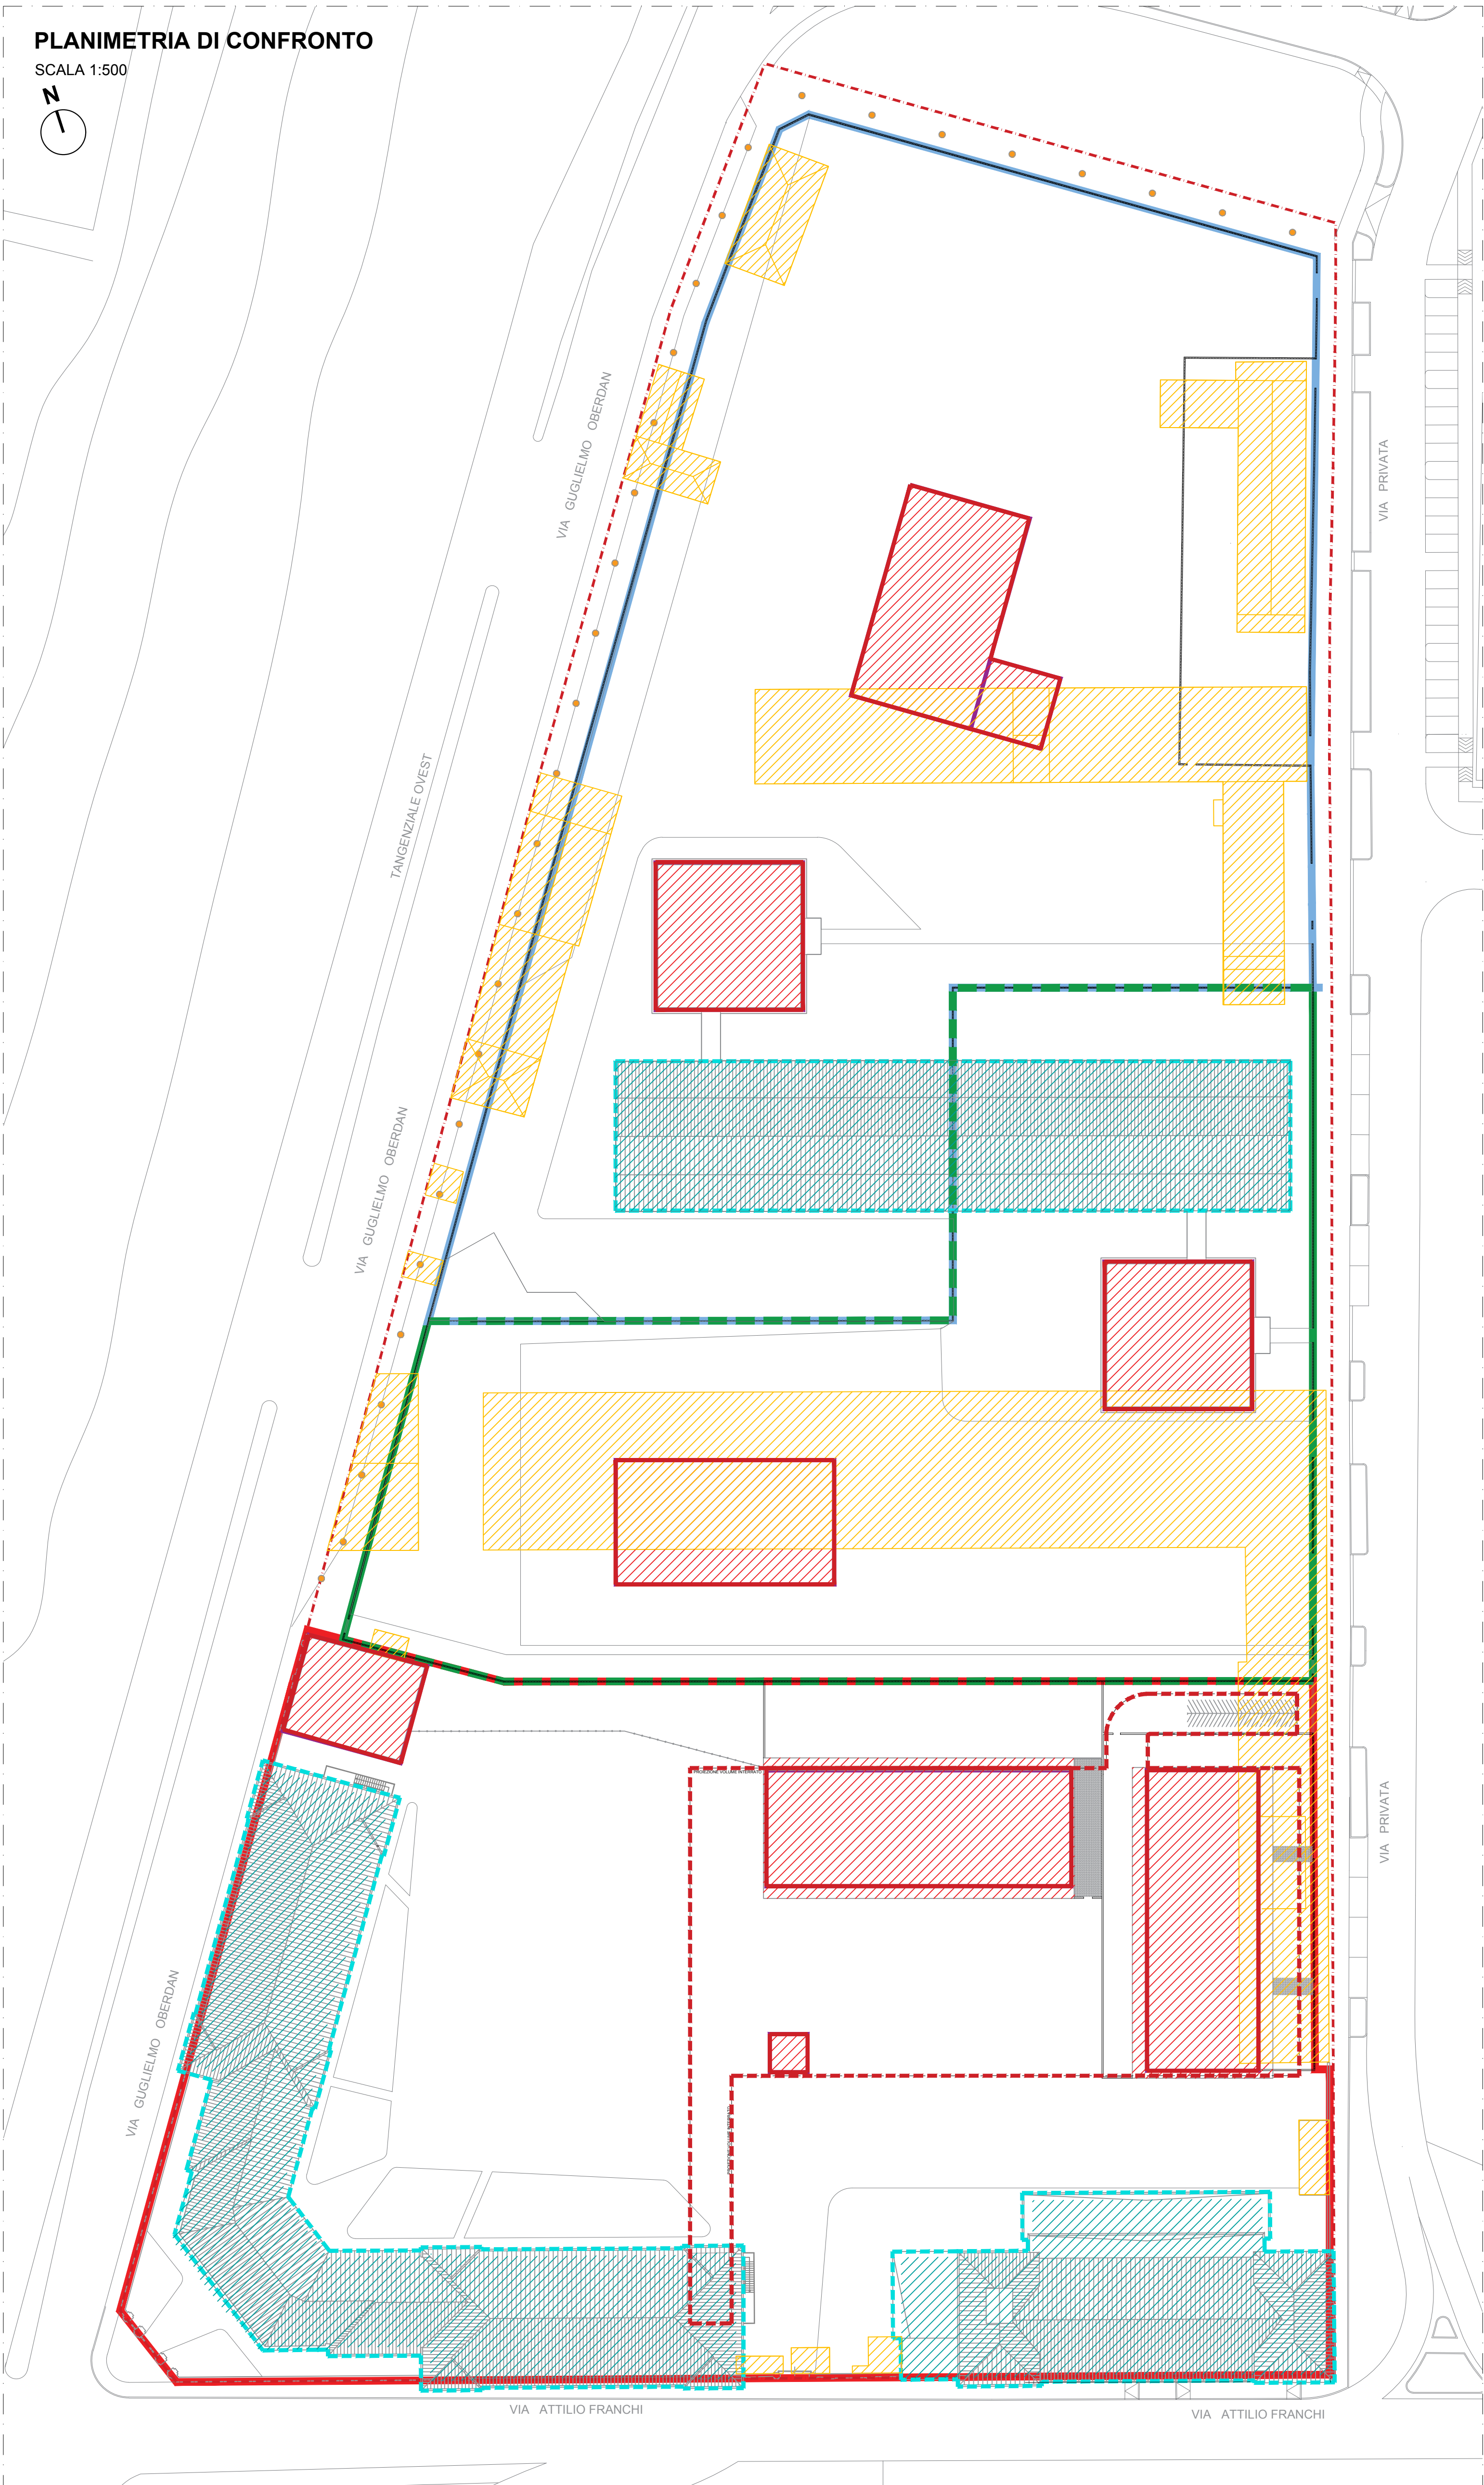


PLANIMETRIA DI CONFRONTO

SCALA 1:500

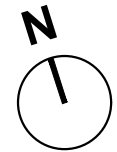

LEGENDA

- Motorizzazione
- Dogane
- Guardia di Finanza
- Recupero fabbricati esistenti
- Edifici di nuova edificazione
- Edifici in demolizione



U. O. Servizi Tecnici



Piano Attuativo - Compendio di proprietà dello Stato denominato “ex Caserma Papa”, sito in Brescia, Via Franchi/Via Oberdan

Committente:
AGENZIA DEL DEMANIO
CORSO MONFORTE N. 32 - 20122 MILANO

Proprietà:
DEMANIO DELLO STATO

PLANIMETRIA DI CONFRONTO

TAV.	REV.	SCALA:	DATA EMISSIONE:
08	00--	1:500	06/03/2018

Collaboratori:
Arch. Irene Mezzi

R.U.P.
Arch. Michele di Bella