ALLEGATO - INDIVIDUAZIONE LOCALE AMBULATORIO

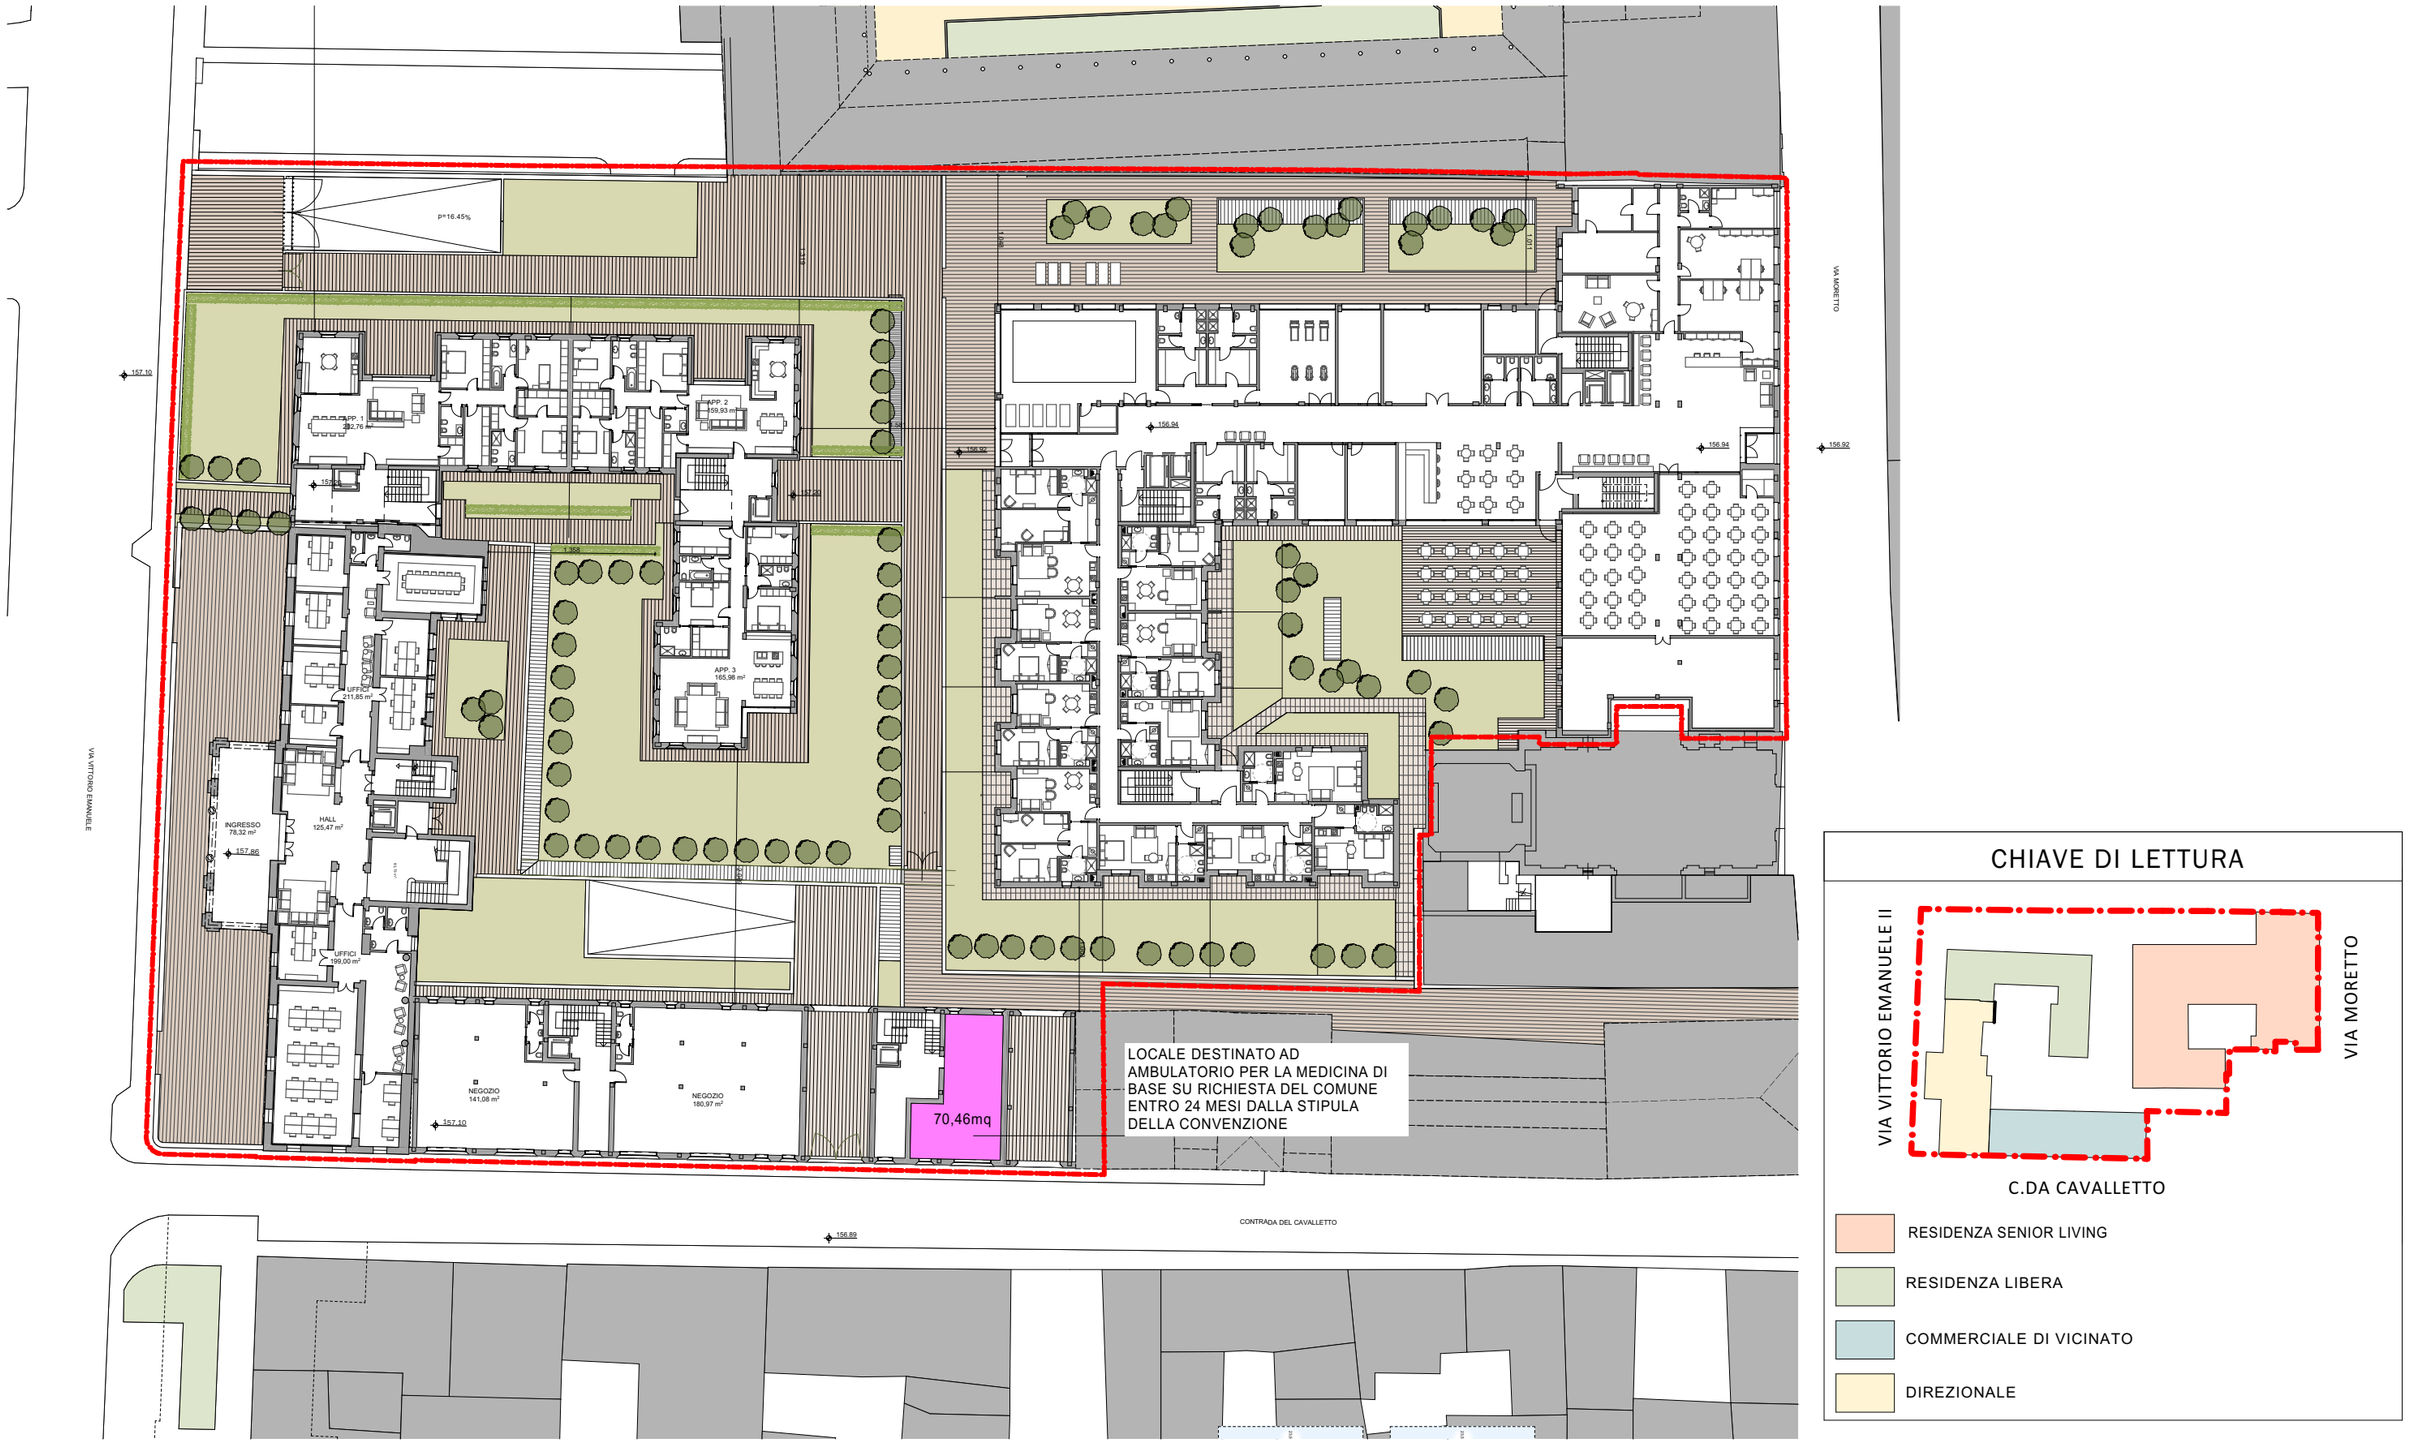

INTERVENTO DI RIGENERAZIONE URBANA -
AREA DI TRASFORMAZIONE AT-C.7 EX FATEBENEFRATELLI - RICHIESTA PIANO ATTUATIVO
Ex Ospedale S. Orsola - Via Vittorio Emanuele II - BRESCIA

b+ma
ARCHITETTURA
INGEGNERIA
URBANISTICA

Viale Duca degli Abruzzi 103
25124 - Brescia
tel 030398499 - fax 0303387659
e-mail info@bmasrl.it
sito web www.bmasrl.it