



Planimetria catastale particellare

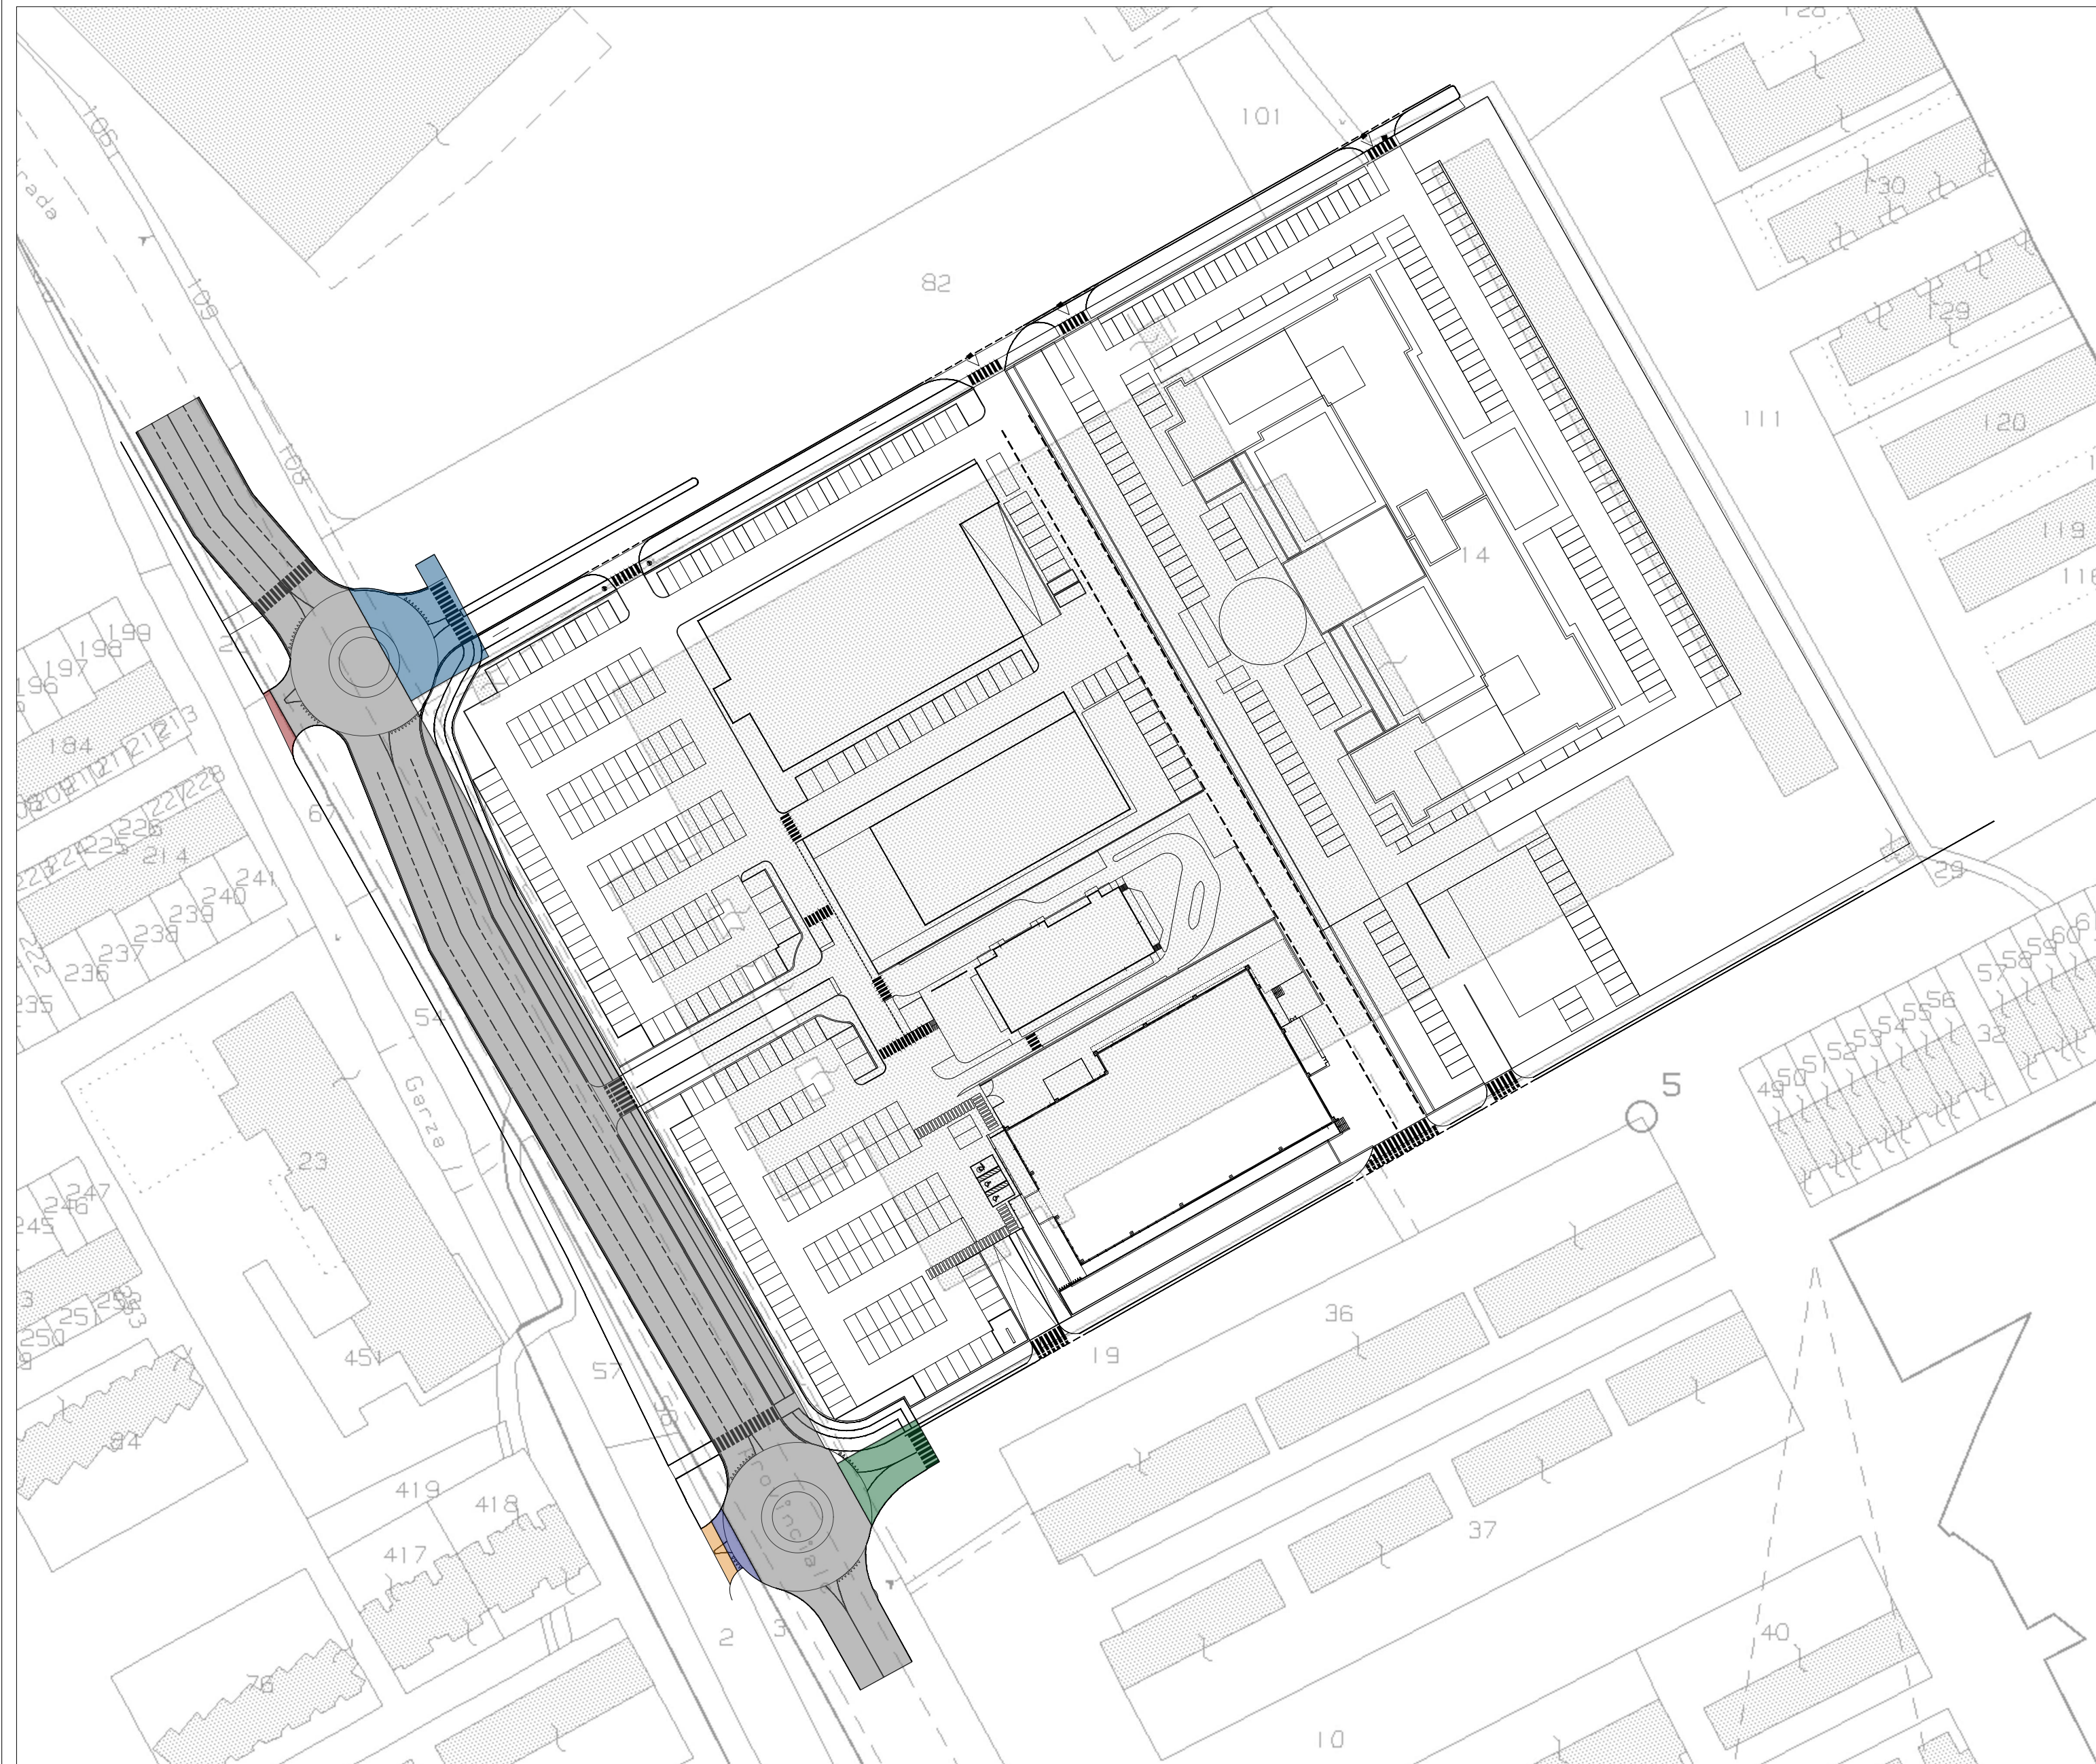

PROPRIETA'	FOGLIO	MAPP.	Sup. intero mappale	Sup. oggetto di progetto
ALBA LEASING	182	14	40.819 mq	40.819 mq
COMUNE BRESCIA	182	19	2.033 mq	185 mq
COMUNE BRESCIA	182	82	6.948 mq	374 mq
COMUNE BRESCIA	180	67	300 mq	22 mq
COMUNE BRESCIA	212	2	950 mq	28 mq
COMUNE BRESCIA	212	3	265 mq	40 mq
COMUNE BRESCIA		Tot.	10.496 mq	649 mq

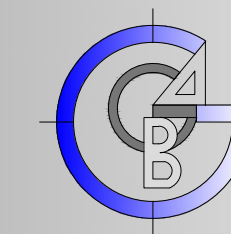

G.B. & PARTNERS S.r.l.
 PROGETTI E SERVIZI IMMOBILIARI
 Società unipersonale
 Via Varoli, 37 - 26845 Codogno (LO)
 Tel: 0377.436099 - 34891
 Fax: 0377.436454
 e-mail: amministrazione@gbpartners.it
 tecnico@gbpartners.it
 immobiliare@gbpartners.it
 web site: www.gbpartners.it
 registro imprese 01/02/1994/19102
 PARTITA I.V.A. 02966150962 - C.F. 02966150962 - C.S. € 10.000,00 L.



BRESCIA VIA SAN POLO "EX BARIBBI"
SCHEDA DEI PROGETTI SPECIALI DEL
PIANO DELLE REGOLE "Pre2"

PIANO ATTUATIVO

N°	DATA	DESCRIZIONE MOTIVAZIONE DELL'AGGIORNAMENTO	STUDIO	DIS.
00	03/10/2022	Prima emissione	G. B. & P.	M.D.

I Progettisti



Gianpiero Bianchi



Il Committente

Progetto PIANO ATTUATIVO Scheda dei progetti speciali del Piano delle Regole "Pre2"	Committente PRIAURA S.R.L. Via Sant'Orsola n.4 Milano (MI)	Scala VARIE
		Data 03/10/2022

Tipo tavola ARCHITETTONICO	Tipo Tavola ARC
Serie PIANO ATTUATIVO	Sigla/ Serie PA
Titolo PLANIMETRIA CATASTALE PARTICELLARE	Numero/ variante 01 B
	Agg 00

Orientamento

