


Confine area di proprietà

Area opere da realizzare

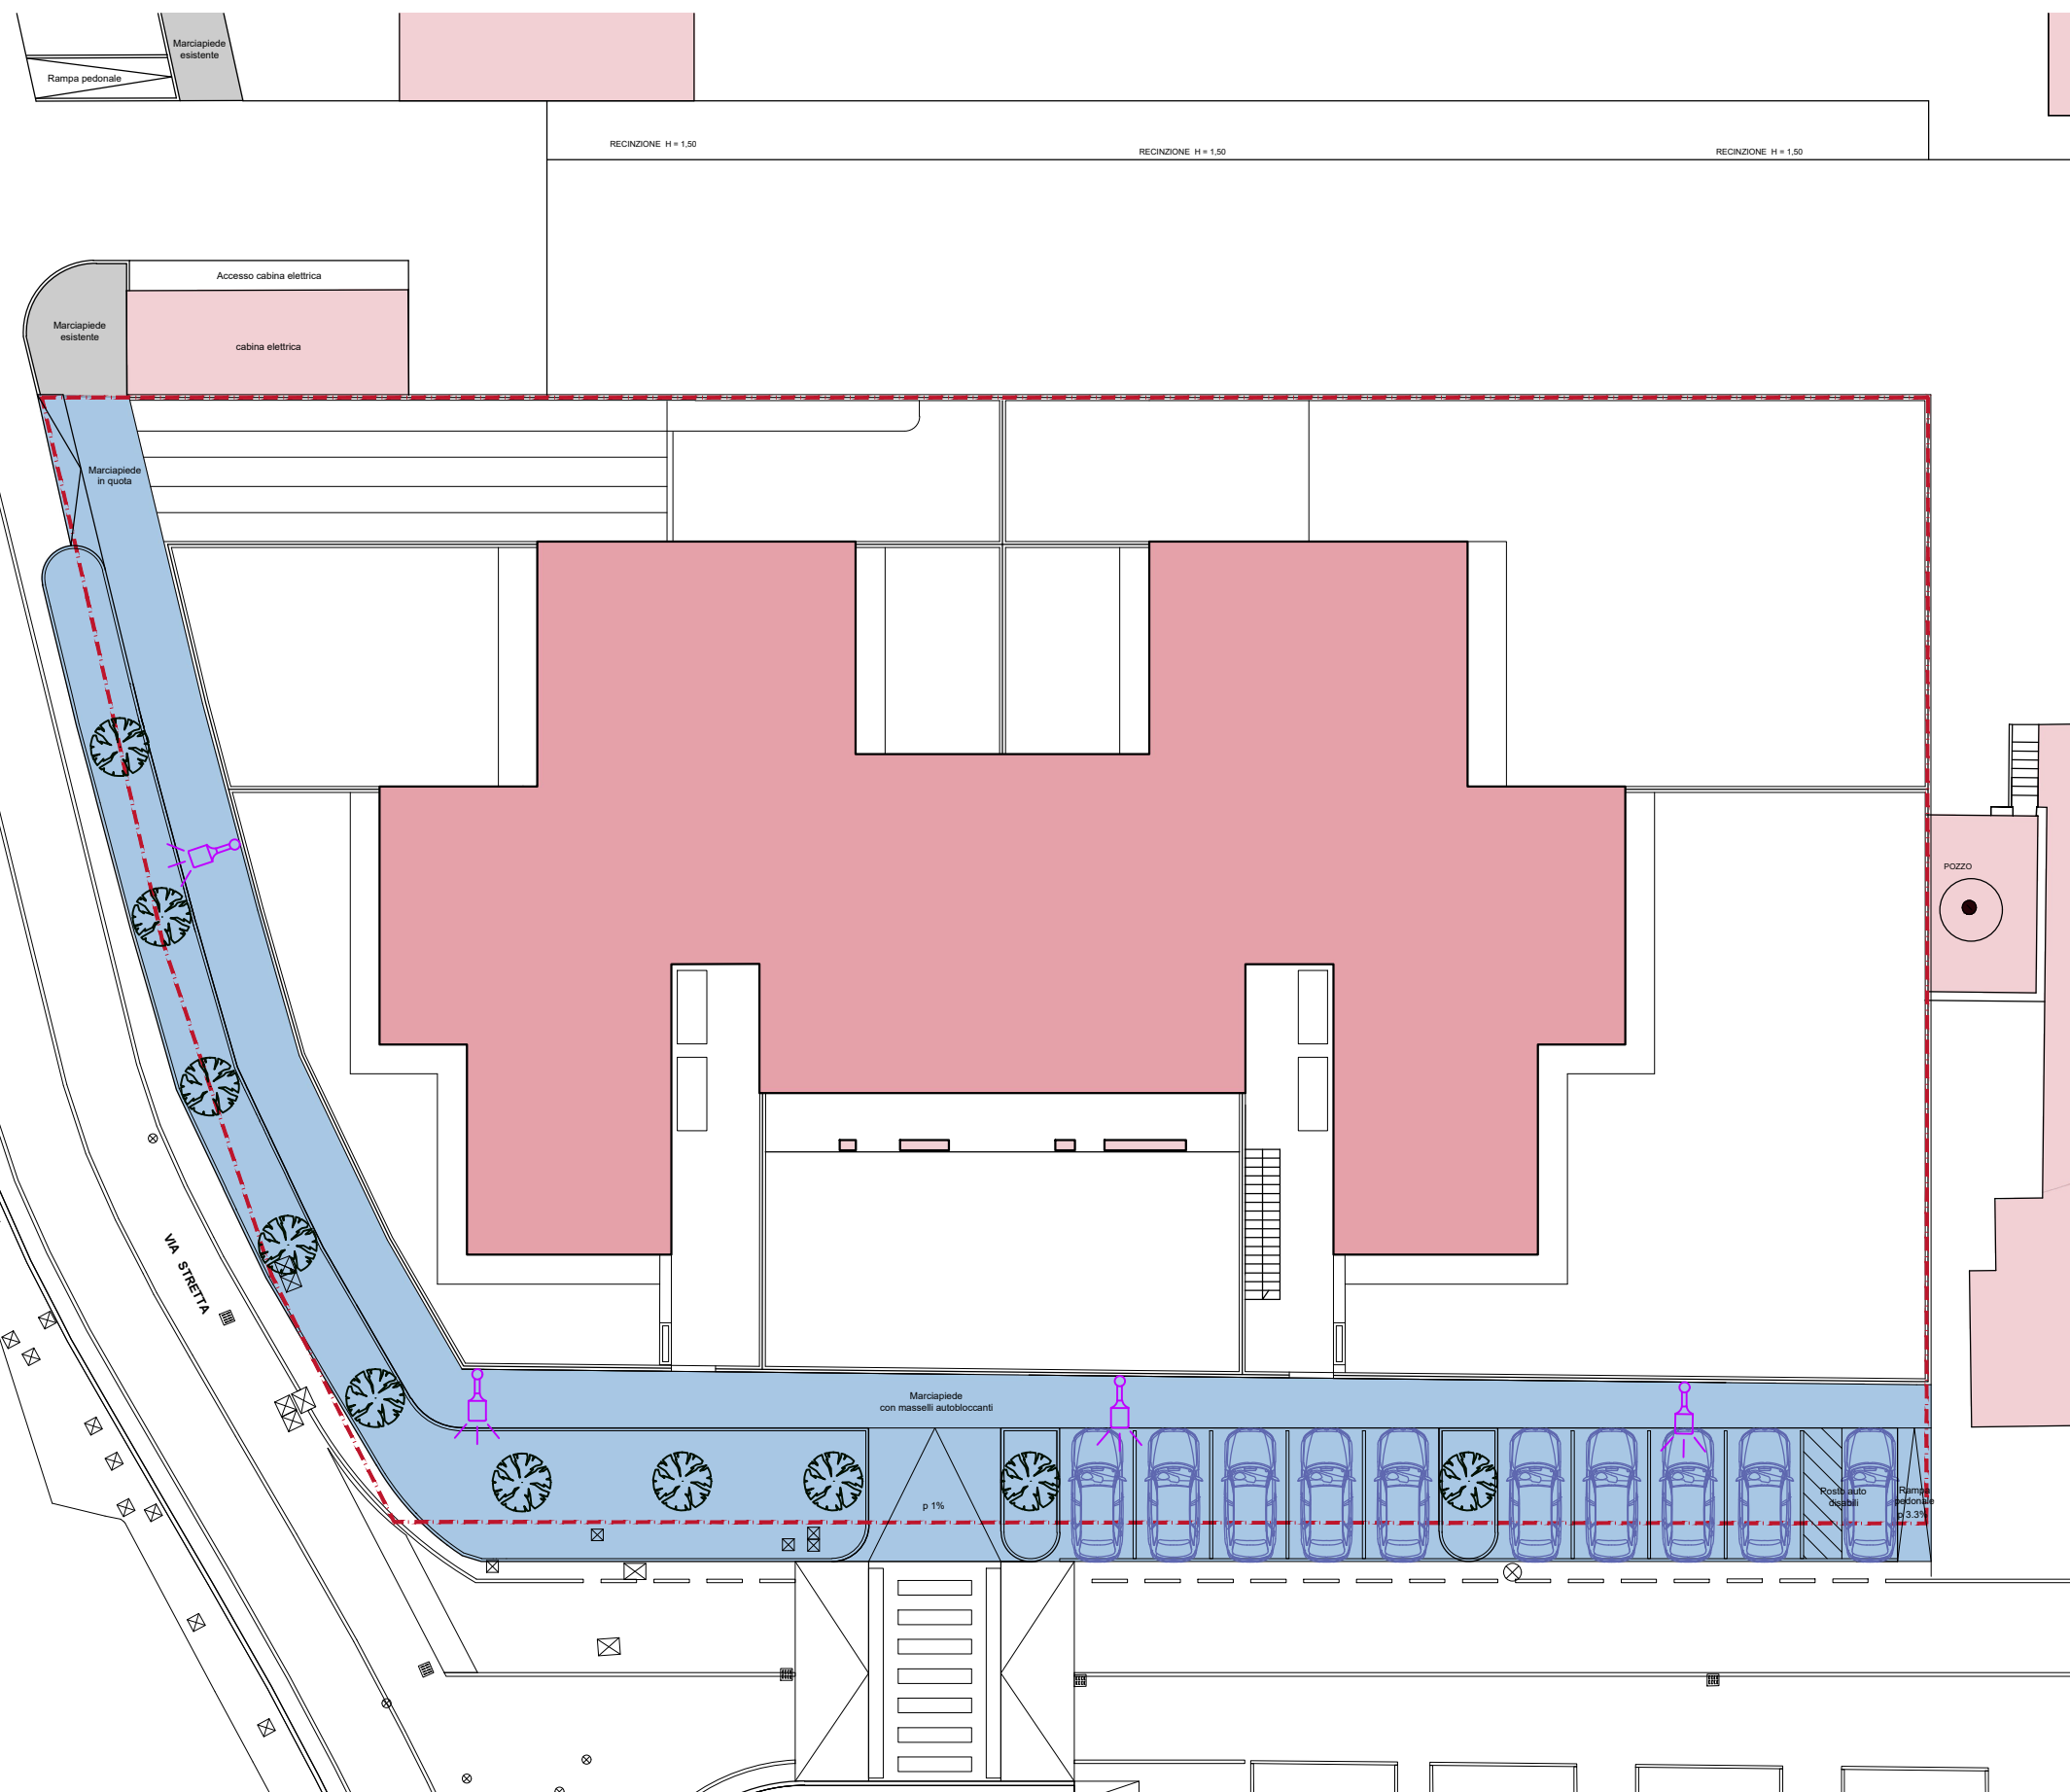

Planimetria urbanizzazioni
Regime delle opere - scala 1:250