
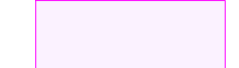
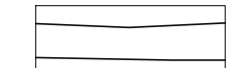




LEGENDA

-  Aree di intervento
-  Limite di rispetto autostradale
-  Percorso ciclabile esistente sull'argine
-  Elettrdotto
-  Segnaletica orizzontale esistente

NUOVO CODICE DELLA STRADA

Regolamento di esecuzione (art.39 Cod. Str.)

Art.80 - Dimensioni e formati - tabella 6  
Quadrato normale dim=60x60cm


Segnaletica verticale CLASSE 2  
Figura 234 Art.135 - Attraversamento ciclabile

LEGENDA - segnaletica orizzontale

Corsia ciclabile monodirezionale (larghezza 100 cm)  
Striscia discontinua; pittura rifrangente antisdrucciolevole



Attraversamento ciclabile monodirezionale (larghezza 150 cm)  
(fig. 11.437 RNCdS) - linea discontinua 50 x 50 cm  
pittura rifrangente antisdrucciolevole

Segnaletica verticale BICIPLAN  
(BICIPLAN\_Progetto Comunicazione\_ Relazione\_CulturaBikefriendly cap 4.4 - Segnaletica principale - B.1)  
vedi elaborato TIC112\_D\_101\_AR1.1\_relazione generale

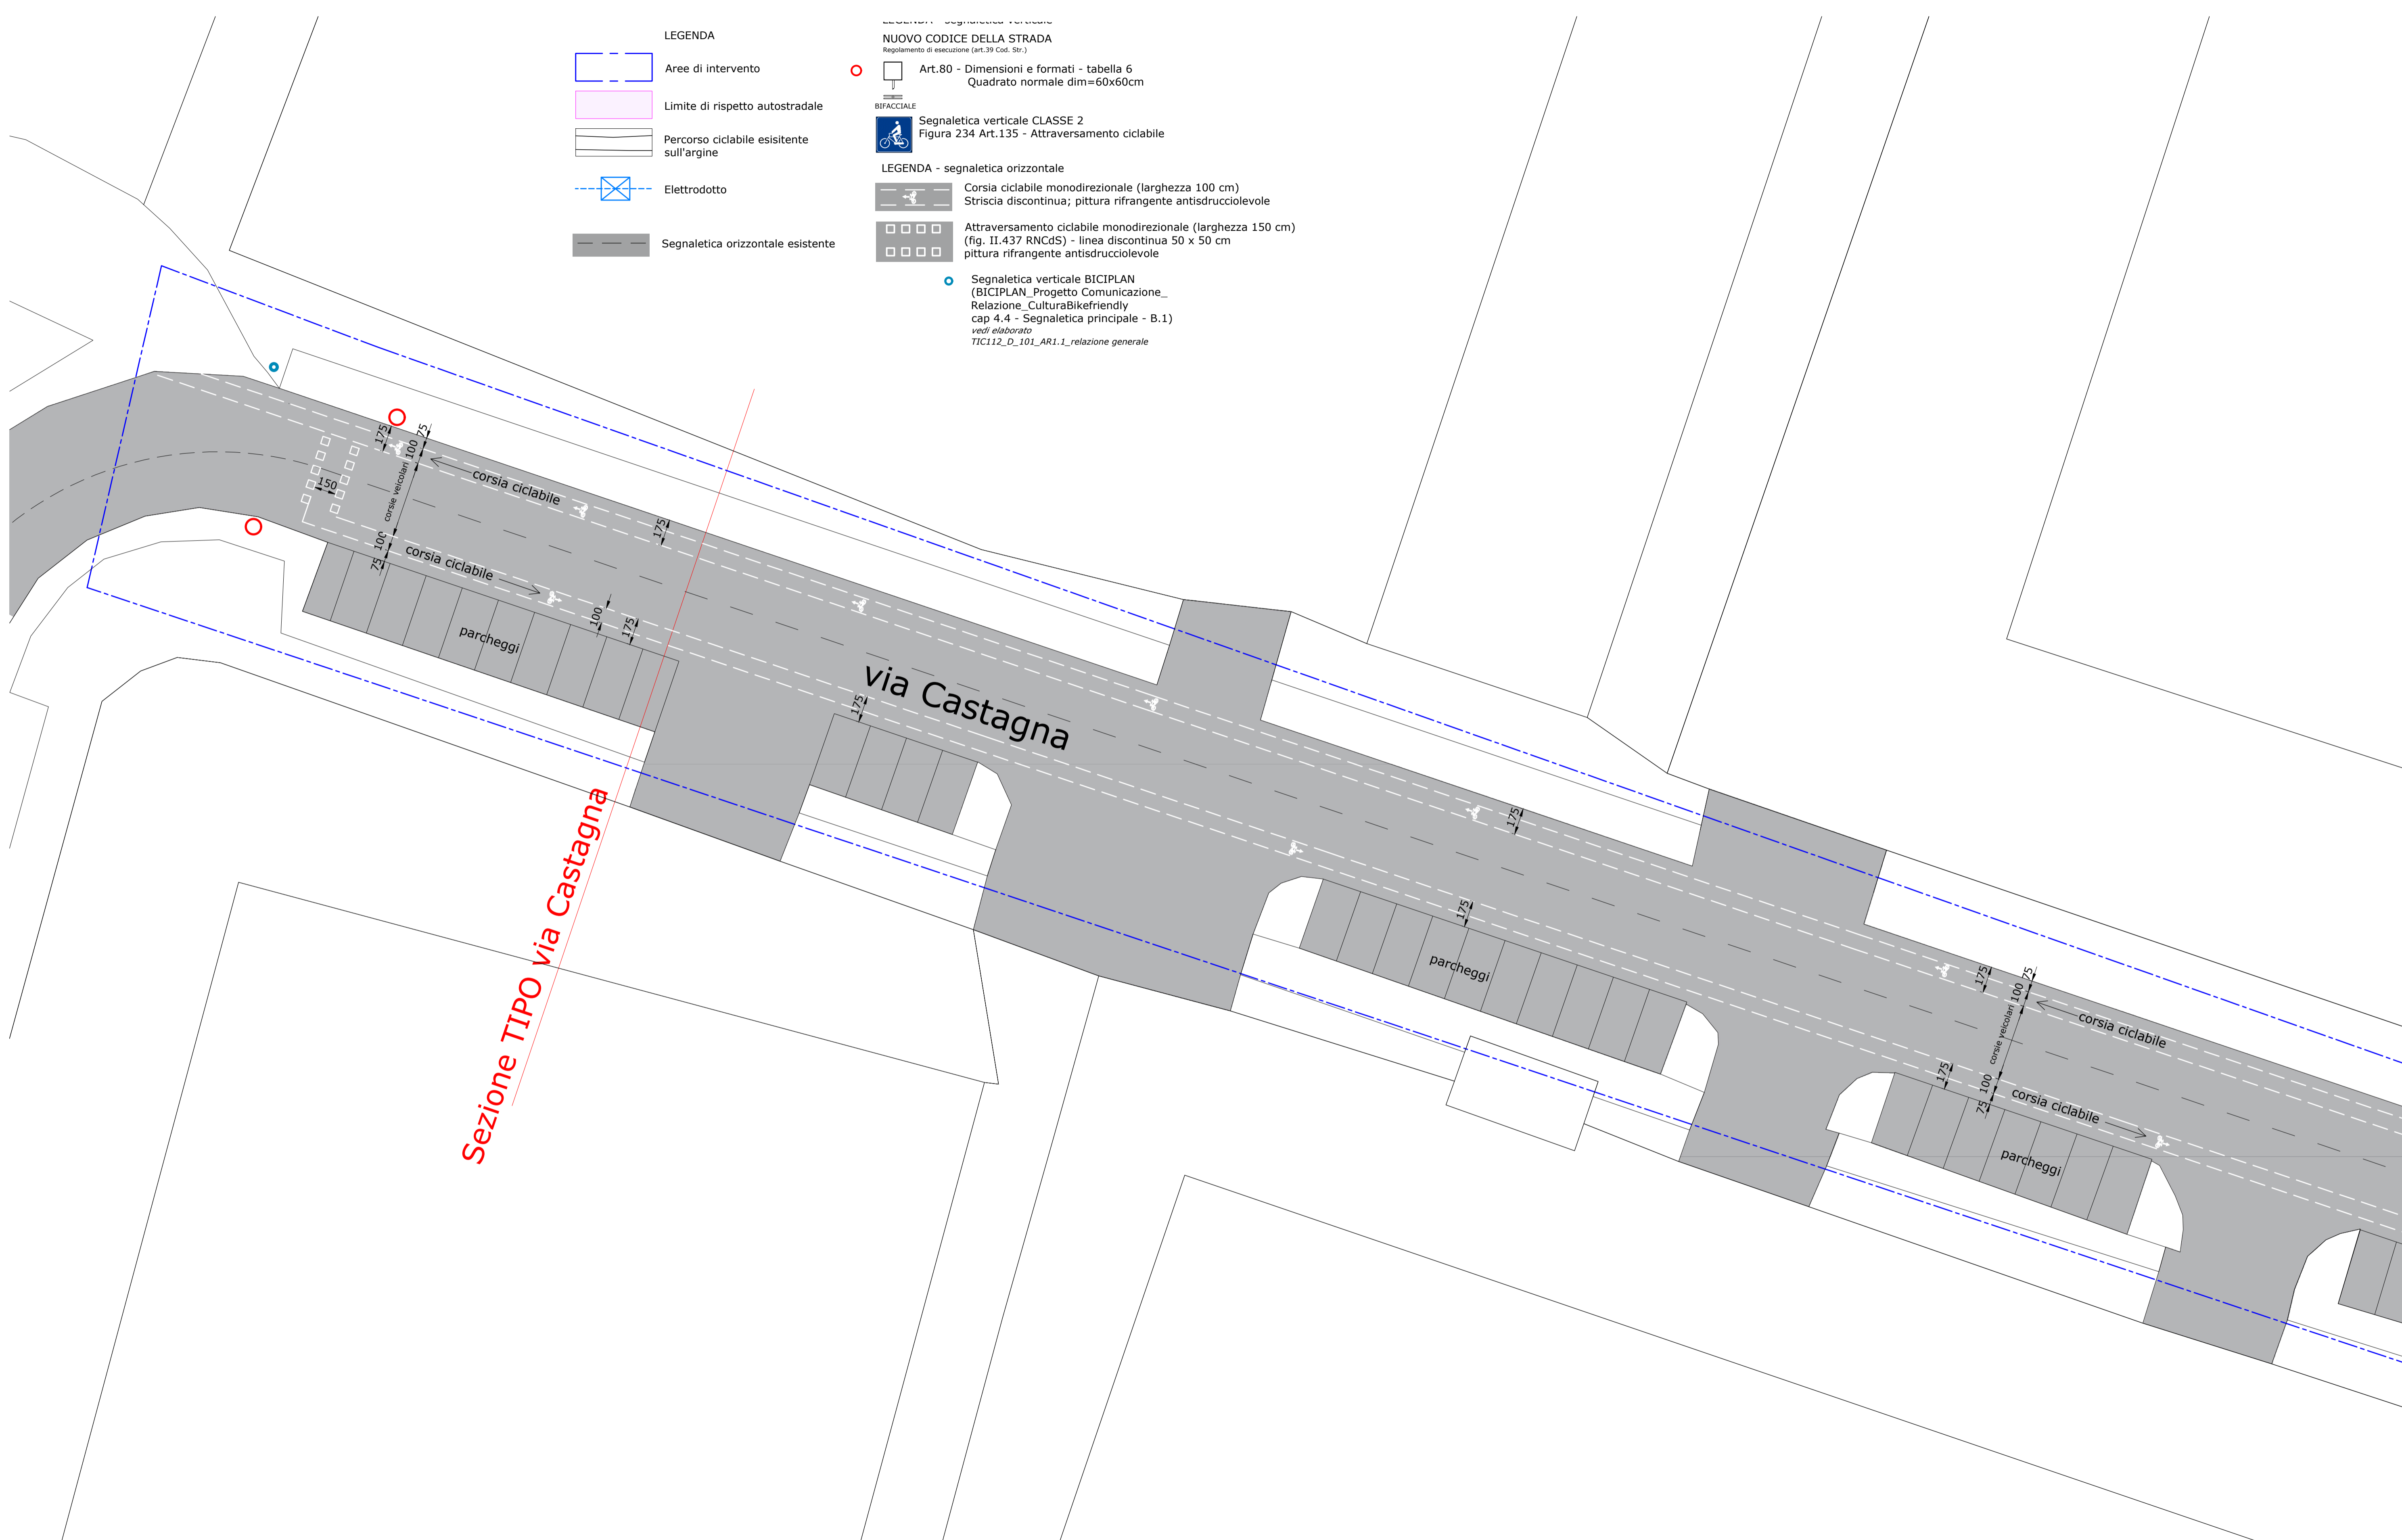

Sezione TIPO via Castagna

PIANTA - quadro I - scala 1:200

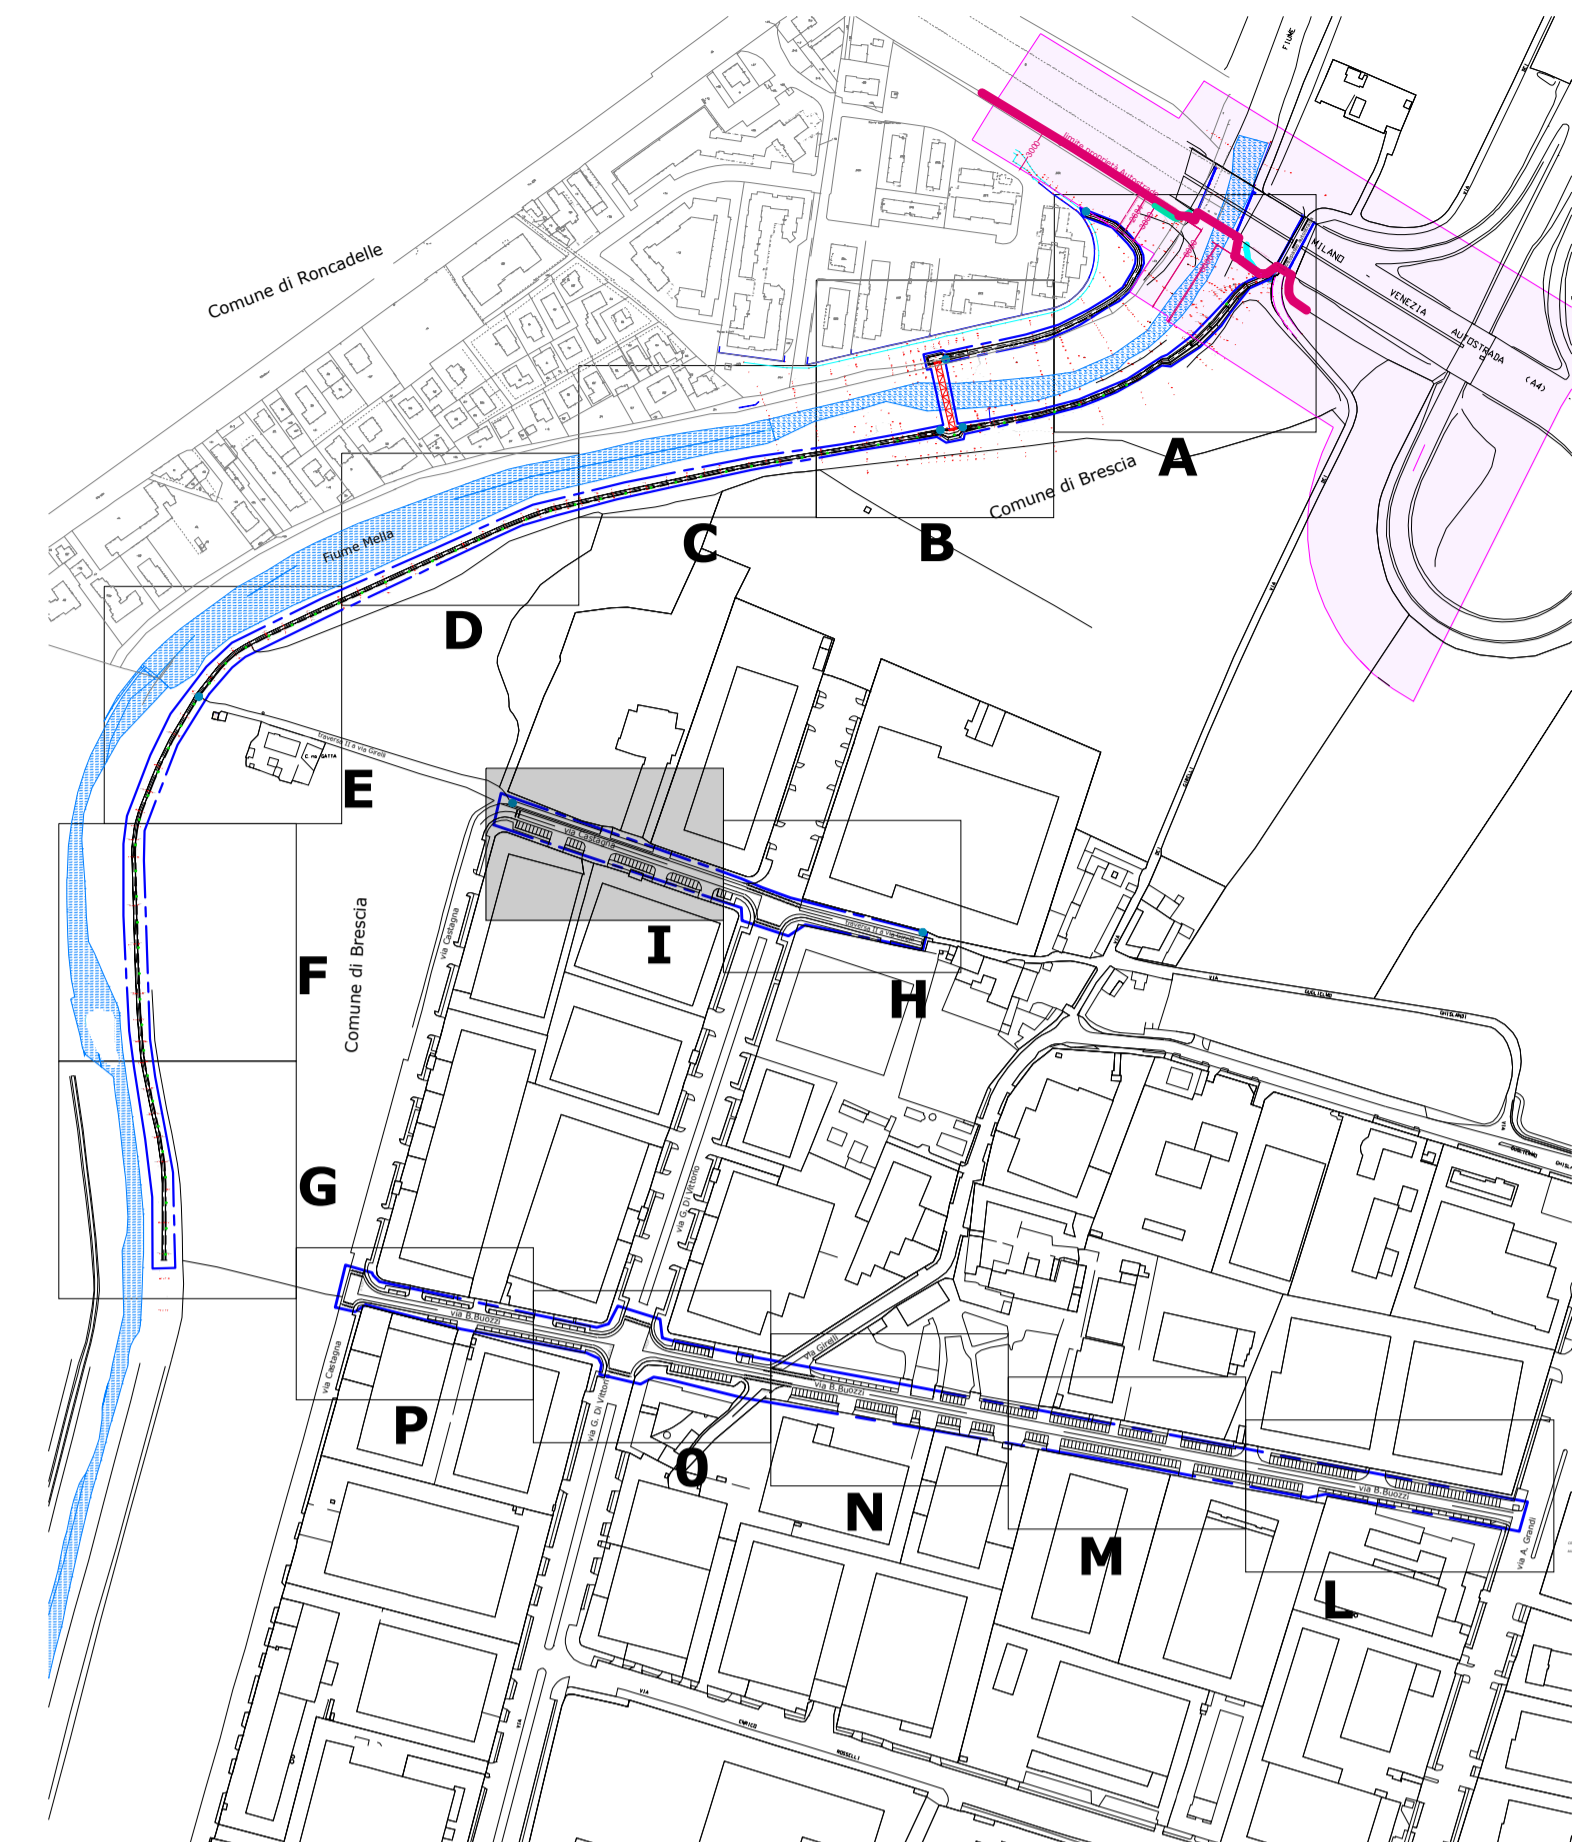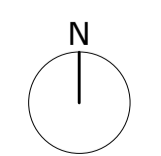

QUADRO D'INSIEME - scala 1:5000

**GREENWAY DEL MELLA :**  
LOTTO1 - INTERVENTI PER LA MOBILITA' SOSTENIBILE -  
REALIZZAZIONE PASSERELLA CICLOPEDONALE SUL FIUME MELLA E  
PERCORSI CICLABILI DI COLLEGAMENTO  
PIRE - Modulo 2 - Componente 2 - Intervento 2.1 (M.C. n° 2.1)  
("Investimenti in progetti di rigenerazione urbana volti a ridurre situazioni di emarginazione e degrado sociale")



CUP: C87H22003320001  
fase: PROGETTO DEFINITIVO

**committente:** Comune di Brescia  
via Marconi 12 - 25128 Brescia  
t: +39 0302978641  
mobilita@comune.brescia.it - mobilitaetrafico@pec.comune.brescia.it  
**Settore Mobilità Eliminazione Barriere Architettoniche e Trasporto Pubblico**  
Responsabile di Settore: ing. Stefano Suardella  
RUP in fase di progettazione: geom. Michele Mombelli

**progettista:** Brescia Infrastrutture s.r.l.  
Via Triumfina, n° 14 - 25123 Brescia  
t: +39 030 3061400 f: +39 030 3061401  
info@bresciainfrastrutture.it - www.bresciainfrastrutture.it  
Direttore Tecnico Generale: ing. Alberto Merlini  
Responsabile di progetto: arch. Stefano Bordoli  
gruppo di progettazione: arch. Andrea Piu  
arch. Paola Daleffe  
arch. Stefano Morini  
arch. Alessandro Facchi  
geom. Francesco Penocchio  
strutture: ing. Massimo Torquati  
coordinatore della sicurezza  
in fase di progettazione: ing. Pasqualina Clausi

elaborato: 87\_TIC112 | D | 510 | AR5.10 | 01 | P | Progetto: Pianta Quadro I

scala: 1:200

revisione	REVISIONE	DATA	REDATTO	VERIFICATO	DESCRIZIONE
00	00	08.03.2023	Andrea Piu	Stefano Bordoli	PRIMA EMISSIONE
01	01	30.03.2023	Andrea Piu	Stefano Bordoli	SECONDA EMISSIONE
-	-	-	-	-	-

A termini di legge il presente documento è di proprietà di Brescia Infrastrutture Srl e non potrà essere riprodotto o trasmesso, anche parzialmente, a terzi senza una precisa autorizzazione della stessa.