



Sponda Comune di Brescia

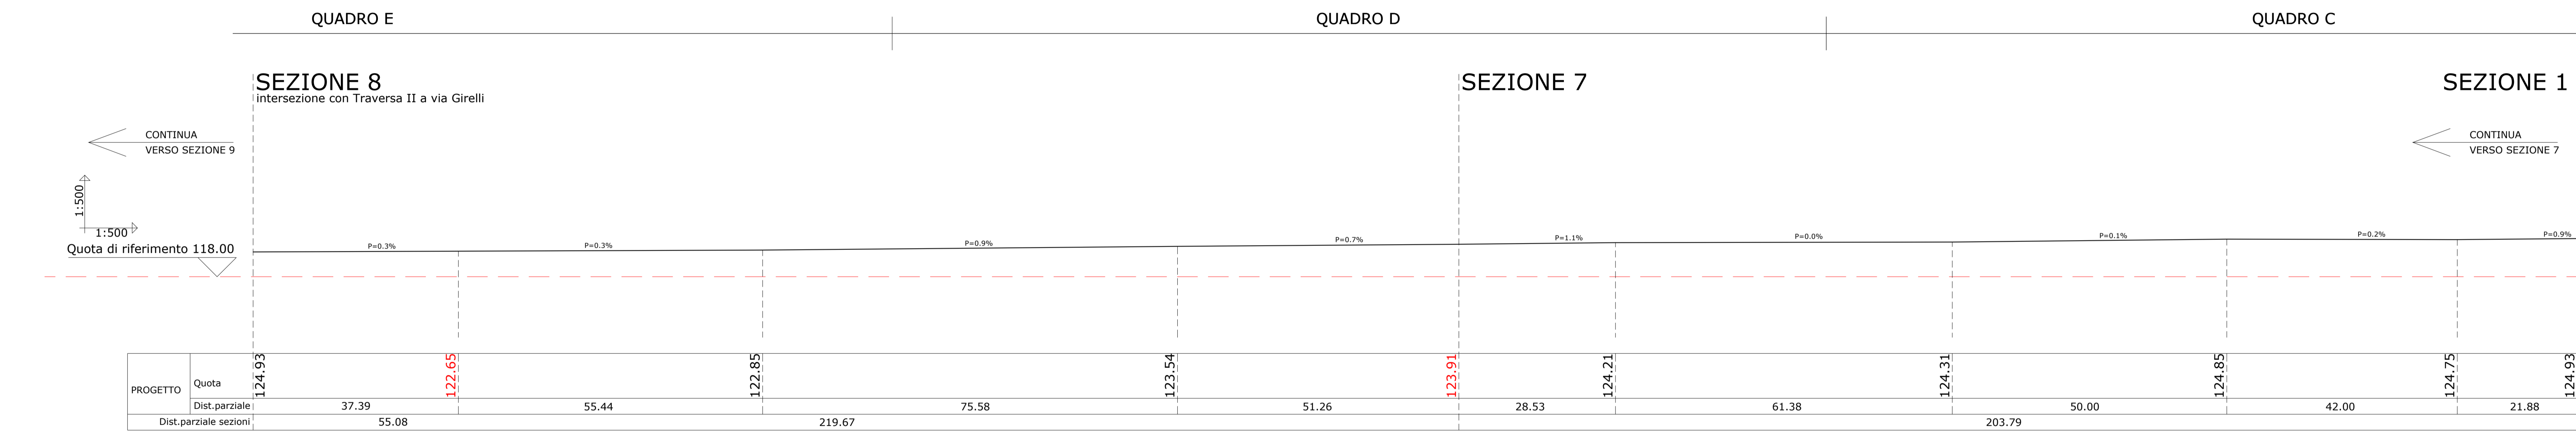

Sponda Comune di Brescia

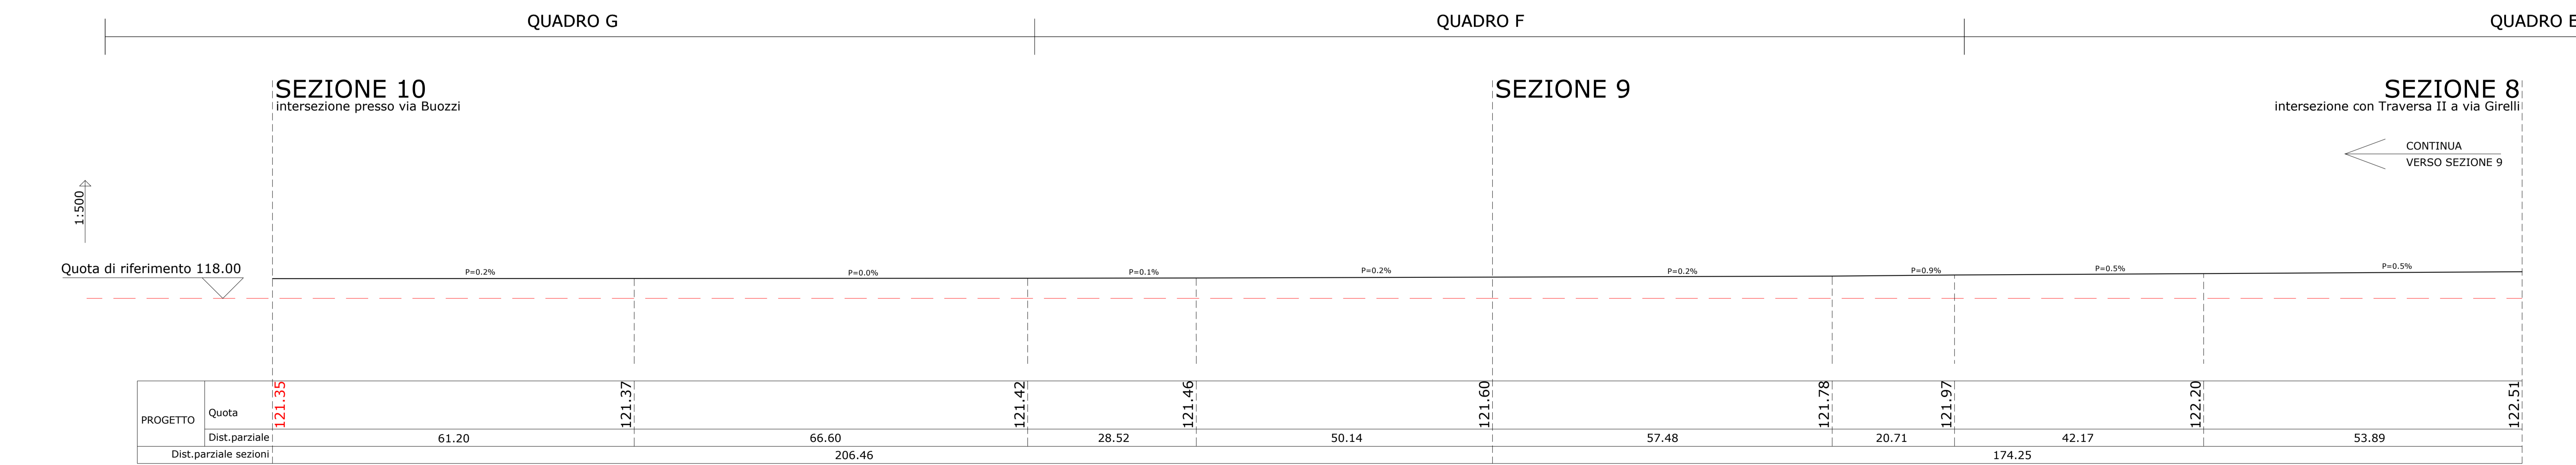

Sponda Comune di Brescia

GREENWAY DEL MELLA :
LOTTO1 - INTERVENTI PER LA MOBILITA' SOSTENIBILE -
REALIZZAZIONE PASSERELLA CICLOPEDONALE SUL FIUME MELLA E
PERCORSI CICLABILI DI COLLEGAMENTO

PIRE, Modulo 5, Componente 2, Arredamento 2, (Art. 12 - art. 13)
 ("Investimenti in progetti di rigenerazione urbana volti a ridurre situazioni di emarginazione e degrado sociale")

CUP: C87H22003320001
fase: PROGETTO DEFINITIVO

committente: Comune di Brescia
 Via Marconi 12 - 25128 Brescia
 T. +39 030278641
 mobilita@comune.brescia.it - mobilita@pec.comune.brescia.it

Settore Mobilità Eliminazione Barriere Architettoniche e Trasporto Pubblico
 Responsabile di Settore: ing. Stefano Sbardella
 RUP in fase di progettazione: geom. Michele Mombelli

progettista: Brescia Infrastrutture s.r.l.
 Via Trapiantina, n° 14 - 25123 Brescia
 T. +39 030 3061400 F. +39 030 3061401
 info@bresciainfrastrutture.it - www.bresciainfrastrutture.it

Direttore Tecnico Generale: ing. Alberto Merlini

Responsabile di progetto: arch. Stefano Bordoli

gruppo di progettazione: arch. Andrea Piu
 arch. Paola Daleffe
 arch. Stefano Morini
 arch. Alessandro Facchi
 geom. Francesco Penocchio

strutture: ing. Massimo Torquati
 coordinatore della sicurezza
 in fase di progettazione: ing. Pasqualina Clausi

elaborato: 87_TIC112 | D | 518 | AR5.18 | 01 | P | Progetto: Sezione 11- sviluppo longitudinale ciclabile sponda Comune di Brescia

scala: 1:500

revisione	REVISIONE	DATA	REDATTO	VERIFICATO	DESCRIZIONE
00		14.03.2023	Andrea Piu	Stefano Bordoli	PRIMA EMISSIONE
01		30.03.2023	Andrea Piu	Stefano Bordoli	SECONDA EMISSIONE
-		-	-	-	-

A termini di legge il presente documento è di proprietà di Brescia Infrastrutture Srl e non potrà essere riprodotto o trasmesso, anche parzialmente, a terzi senza una precisa autorizzazione della ditta.