



PROGETTO DEFINITIVO

REGIMAZIONE IDRICA TORRENTE GARZETTA DI COSTALUNGA, COLI VAL BOTTESA E VAL BARBISONA

Area di intervento A:

Adeguamento idraulico Valle Bottesa e Barbisona

Elaborato n. **A.1b** PLANIMETRIA E SEZIONI DI RILIEVO E PROGETTO (TRATTO A MONTE) Scale varie



Aggiornamenti	DATA	OGGETTO
	Ottobre 2020	Prima stesura

IL GRUPPO DI PROGETTAZIONE A.T.I.
Ing. Landrini Girolamo
Ing. Bondioni Matteo
Dott. forestale Donati Christian
Geologo Salvetti Luigi P. N.

IL RESPONSABILE DEL PROCEDIMENTO

Elaborazione dati e stesura progetto: STUDIO LANDRINI
Via Carlo Tassara n°4 Breno (BS) Tel. e fax 0364/21076
e-mail: landrini@LANDRINIGIROLAMO.191.it

Planimetria di progetto
Scala 1:200

 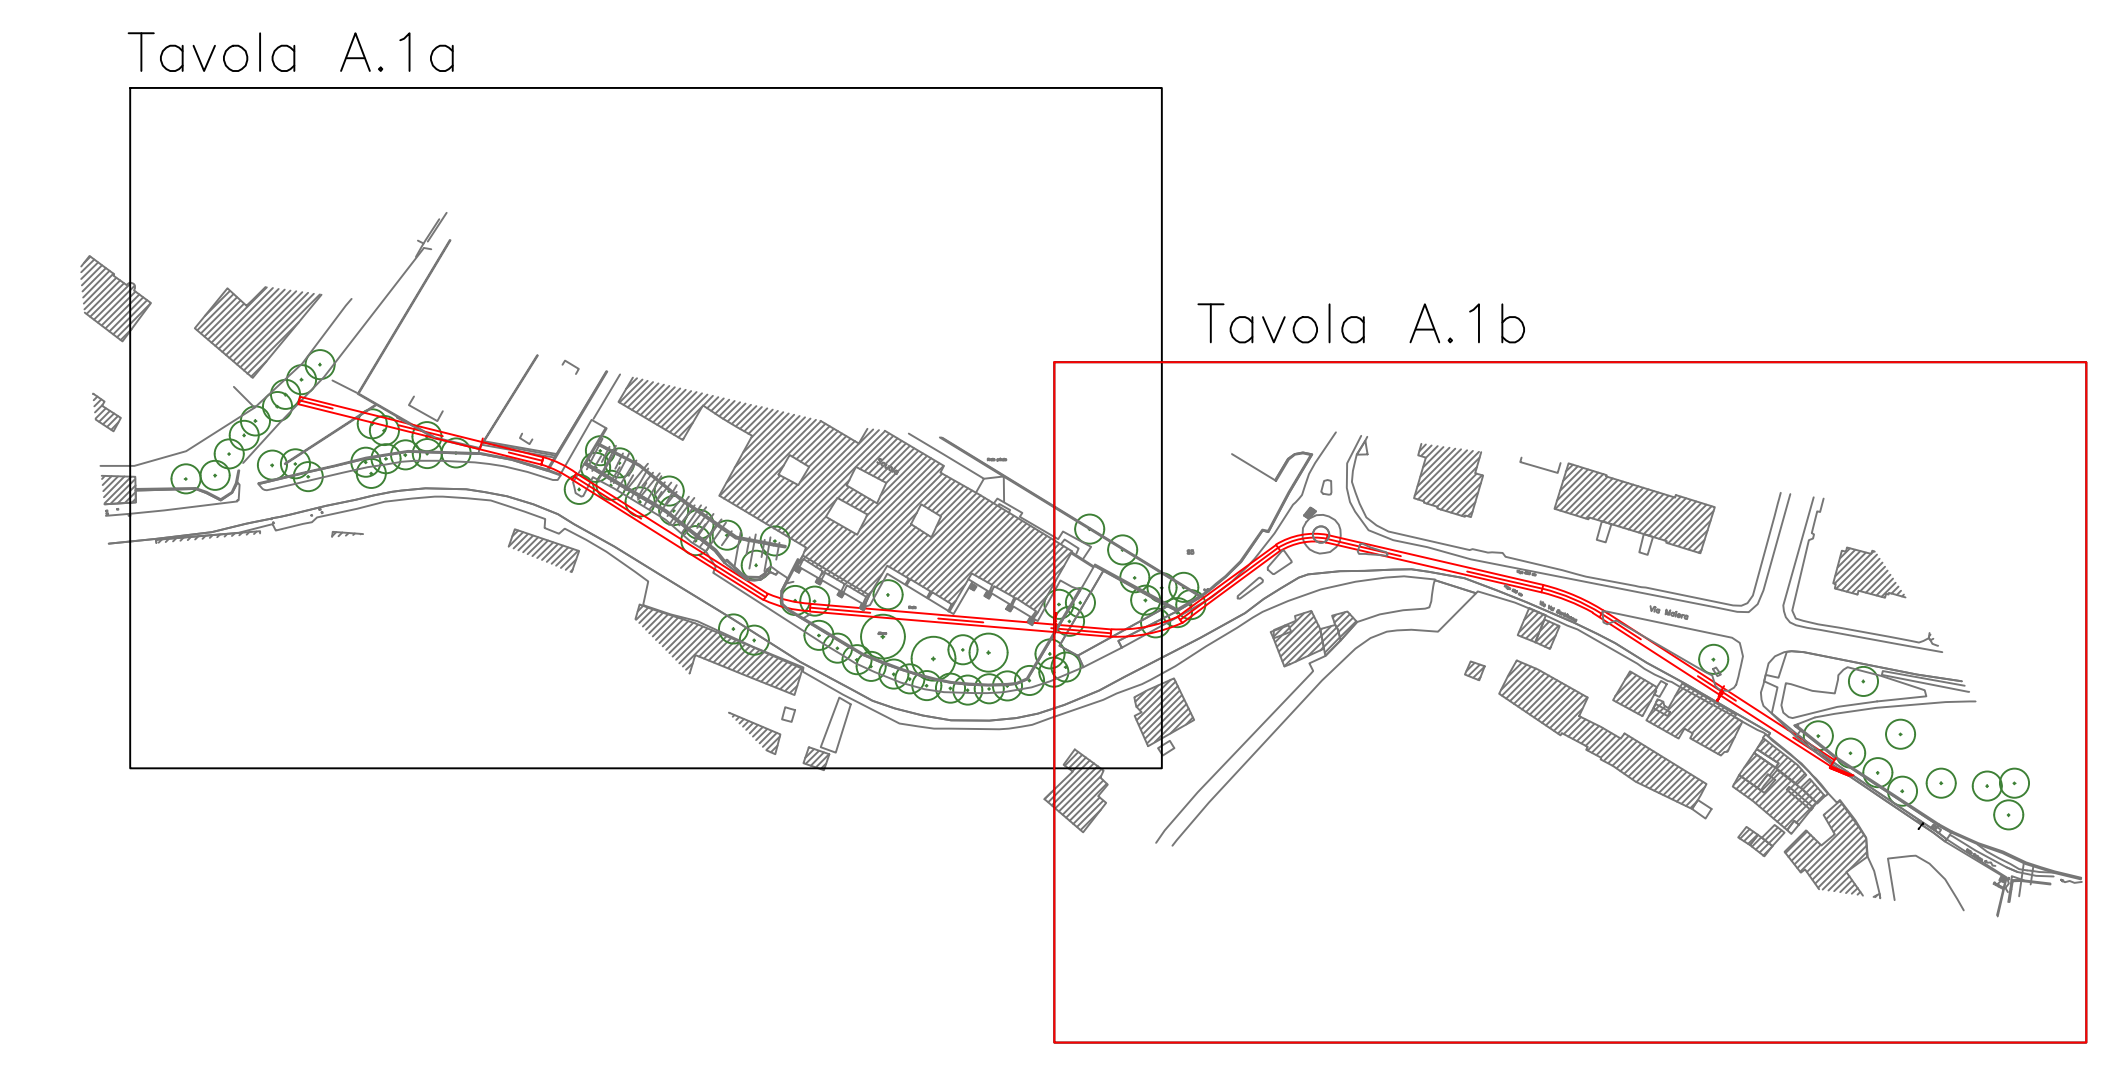

Sezioni di progetto da 1 a 16
Scala 1:50

