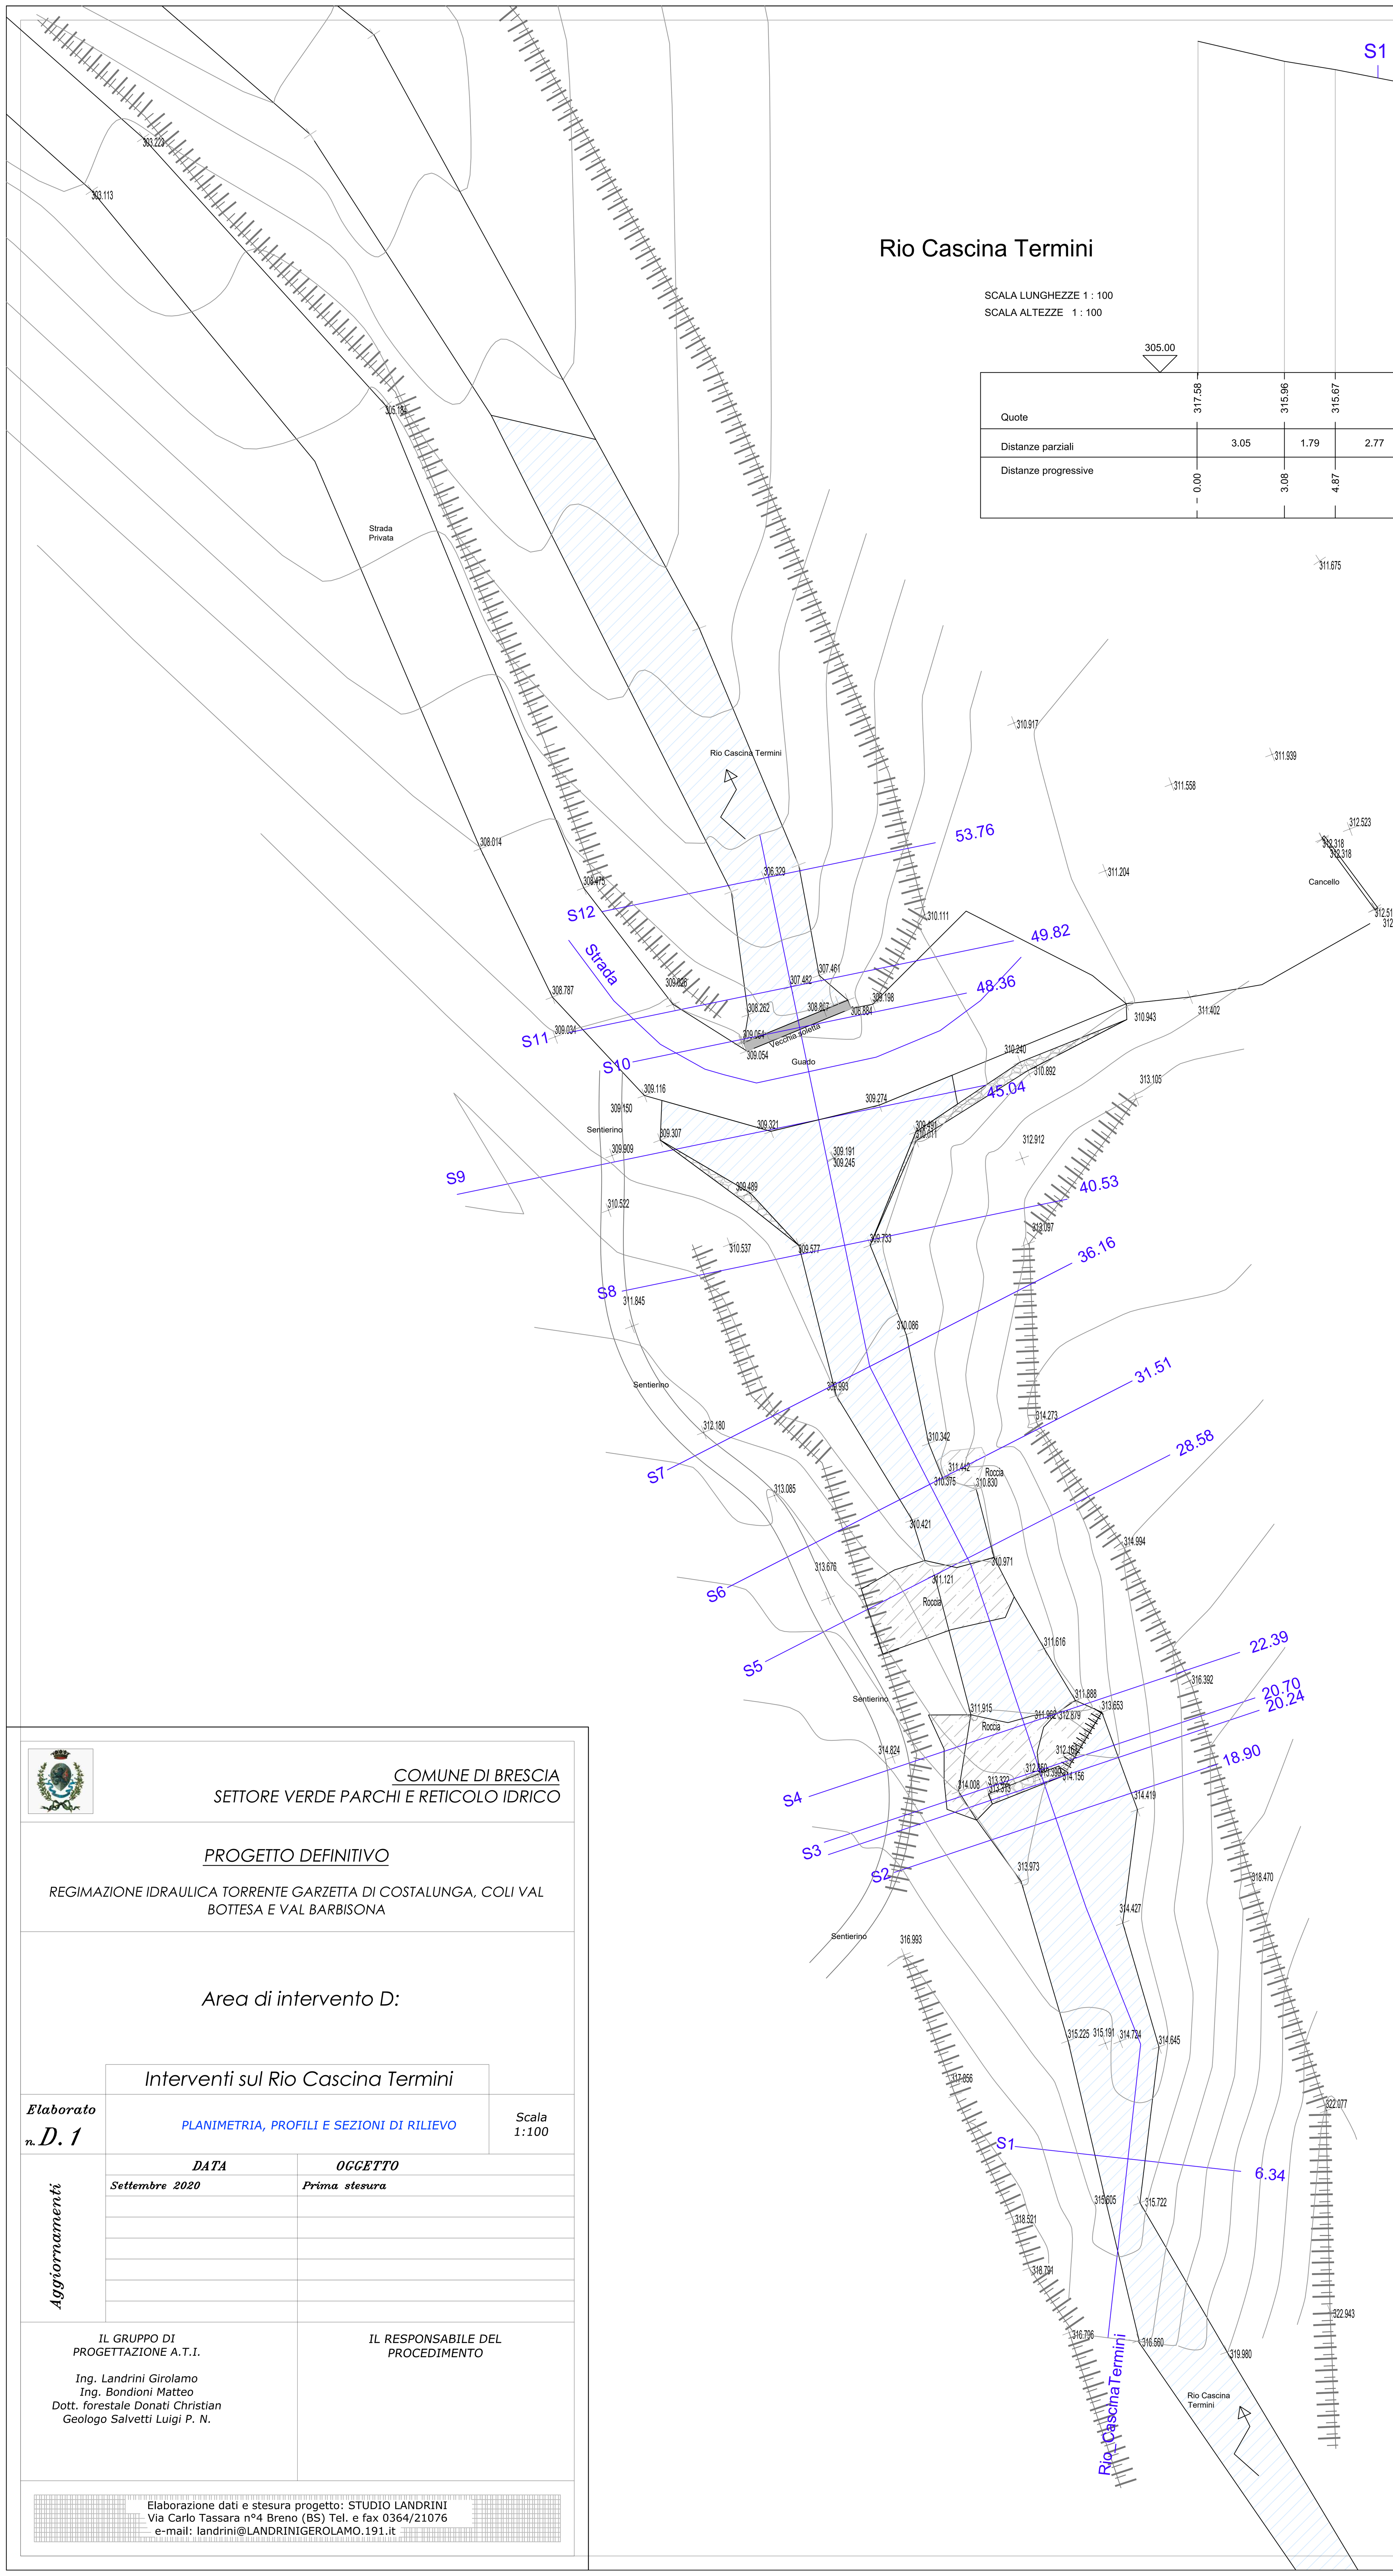

Rio Cascina Termini

SCALA LUNGHEZZE 1 : 100
SCALA ALTEZZE 1 : 100

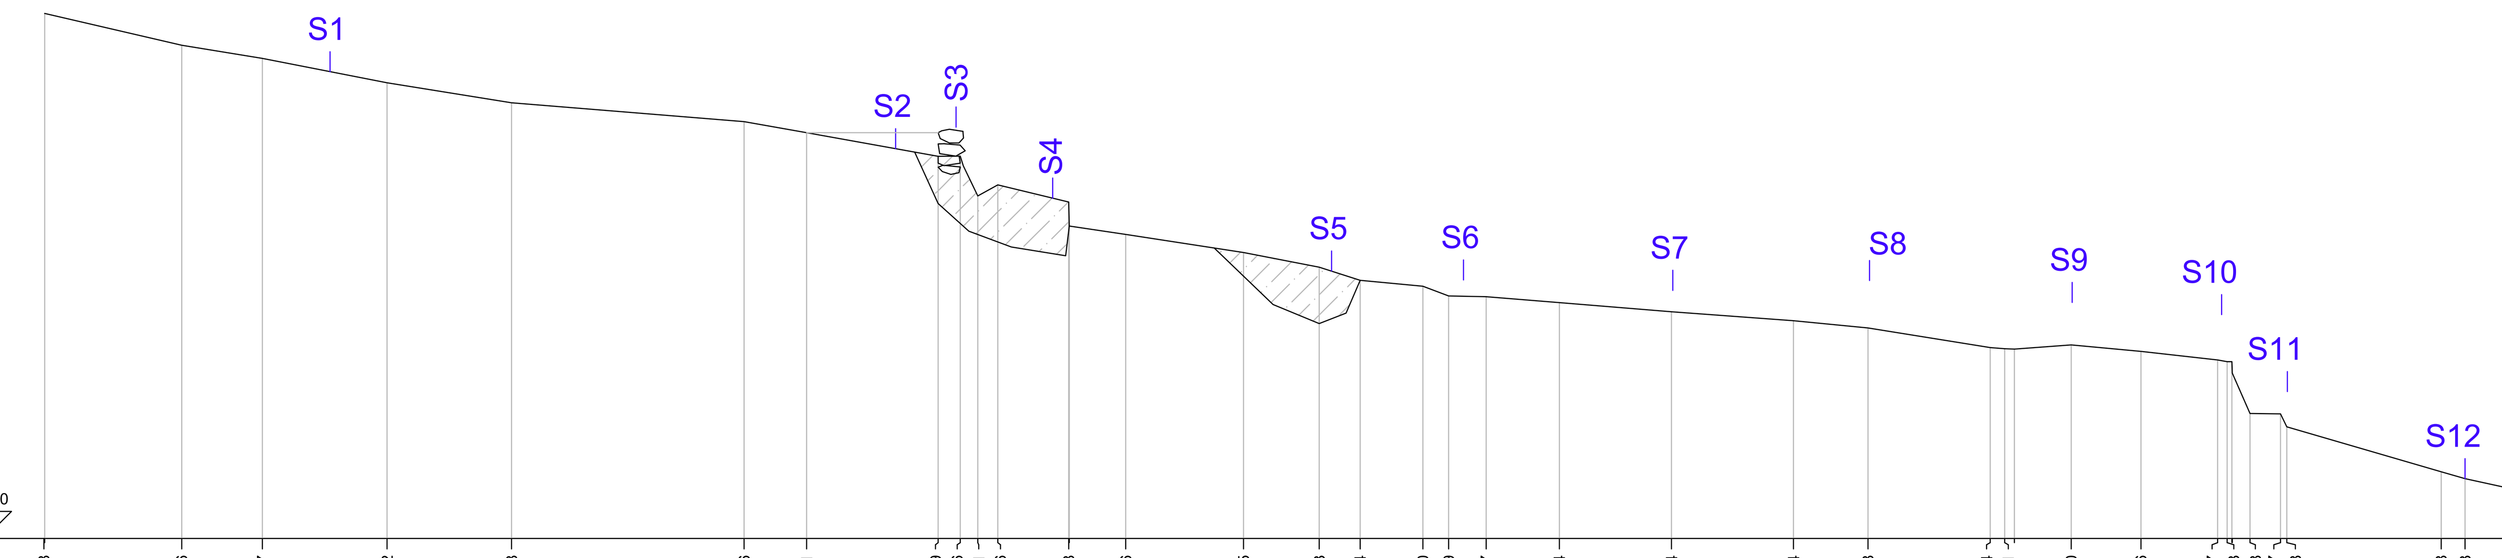

Quote	317.58	315.96	315.67	315.12	314.68	314.26	314.01	313.49	314.16	312.61	312.86	312.48	311.76	311.35	311.03	310.74	310.60	310.39	310.37	310.24	310.04	309.84	309.68	309.24	309.21	309.30	309.16	308.97	308.93	307.78	307.77	307.48	306.48	306.33	306.00
Distanze parziali	3.05	1.79	2.77	2.76	5.16	2.91	1.57	2.62	1.68	1.62	2.49	2.71	1.66	2.71	1.55	1.70	3.42	1.51																	
Distanze progressive	0.00	3.08	4.87	7.64	10.40	15.57	16.96	19.87	20.37	20.76	21.20	22.77	24.04	26.66	28.34	29.25	30.64	31.21	32.05	33.67	36.16	38.87	40.53	43.24	43.56	45.04	46.59	48.29	48.50	49.01	49.69	49.83	53.25	53.79	55.30

Profilo strada

SCALA LUNGHEZZE 1 : 100
SCALA ALTEZZE 1 : 100

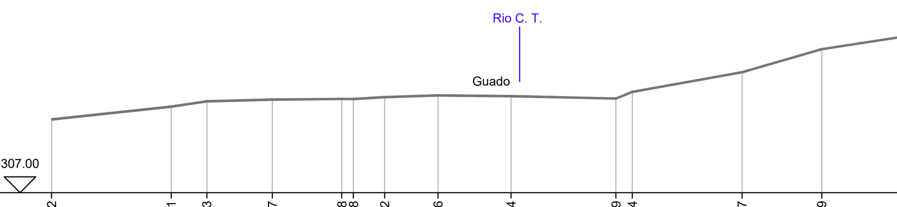

Quote	308.62	308.91	309.03	309.07	309.08	309.08	309.12	309.16	309.14	309.09	309.24	309.67	310.19	310.51
Distanze parziali	2.66	0.79	1.45	1.54	1.18	1.62	2.33	2.44	1.77	2.10				
Distanze progressive	0.00	2.66	3.45	4.90	6.44	6.70	7.40	8.58	10.20	12.53	12.89	15.33	17.10	19.20

S1

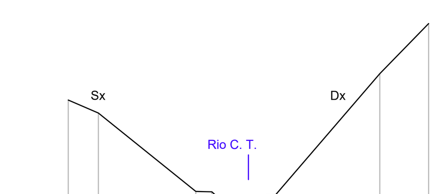

SCALA LUNGHEZZE 1 : 100
SCALA ALTEZZE 1 : 100
314.50

Quote	317.53	317.24	315.50	315.49	315.37	315.35	315.38	315.43	318.11	319.22
Distanze parziali	2.16	2.31	1.08							
Distanze progressive	0.00	0.67	2.83	3.19	3.33	3.69	4.00	4.61	6.92	8.00

S2

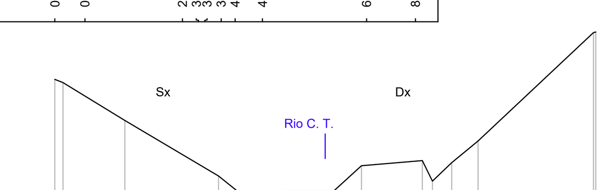

SCALA LUNGHEZZE 1 : 100
SCALA ALTEZZE 1 : 100
312.50

Quote	316.14	316.07	315.23	313.99	313.62	313.67	313.67	313.67	314.22	314.34	313.88	314.29	314.77	317.19	317.19
Distanze parziali	1.38	2.07	0.99	0.92	1.36	2.56									
Distanze progressive	0.00	0.18	1.56	3.63	4.09	5.08	6.00	6.20	6.80	8.16	8.38	8.81	9.39	11.95	12.00

S3

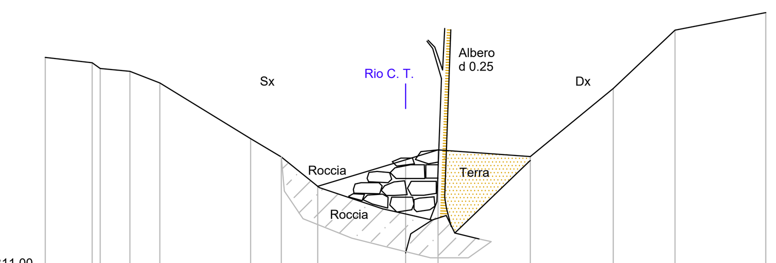

SCALA LUNGHEZZE 1 : 100
SCALA ALTEZZE 1 : 100
311.00

Quote	316.21	316.09	315.97	315.90	315.64	314.41	314.00	313.35	313.94	314.16	314.01	315.52	316.82	317.21
Distanze parziali	1.04	2.01	0.81	1.95	2.05	1.84	1.38	2.01						
Distanze progressive	-8.00	-6.96	-6.78	-6.12	-5.45	-3.44	-2.76	-1.95	0.00	0.72	2.77	4.61	5.99	8.00

S4

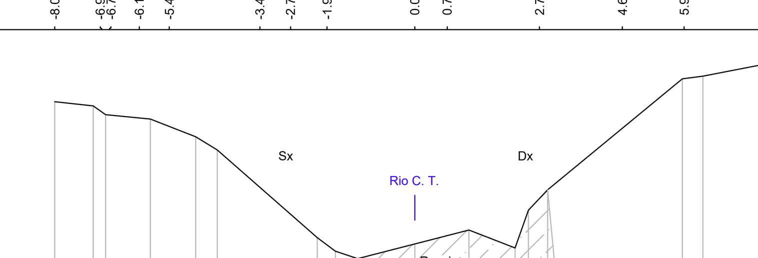

SCALA LUNGHEZZE 1 : 100
SCALA ALTEZZE 1 : 100
311.50

Quote	315.73	315.63	315.44	315.34	314.95	314.66	312.71	312.41	312.24	312.57	312.88	312.48	313.32	313.77	316.23	316.29	316.60
Distanze parziali	0.86	0.99	1.01	2.23	1.27	1.20	1.03	2.99	1.60								
Distanze progressive	0.00	0.86	1.13	2.12	3.13	3.61	5.84	6.24	6.73	8.00	9.20	10.23	10.52	10.95	13.94	14.40	16.00

S5

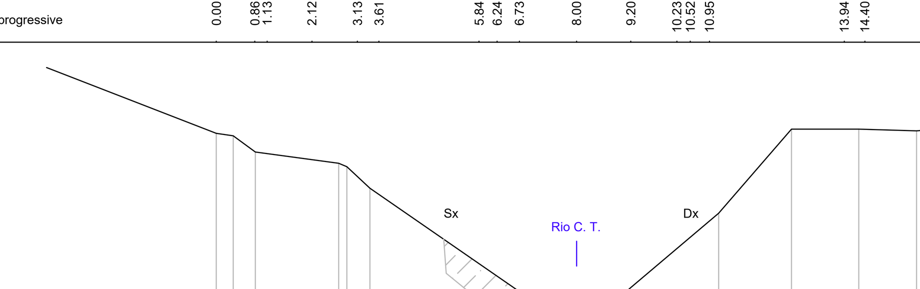

SCALA LUNGHEZZE 1 : 100
SCALA ALTEZZE 1 : 100
309.50

Quote	314.60	314.55	314.19	313.94	313.86	313.38	311.12	310.95	310.88	310.95	312.83	314.70	314.70	314.66	314.70
Distanze parziali	1.85	3.28	1.31	2.22	1.62	1.50	1.28								
Distanze progressive	0.00	0.38	0.87	2.72	2.90	3.41	6.69	8.00	8.53	8.93	11.15	12.77	14.27	15.55	16.00

S6

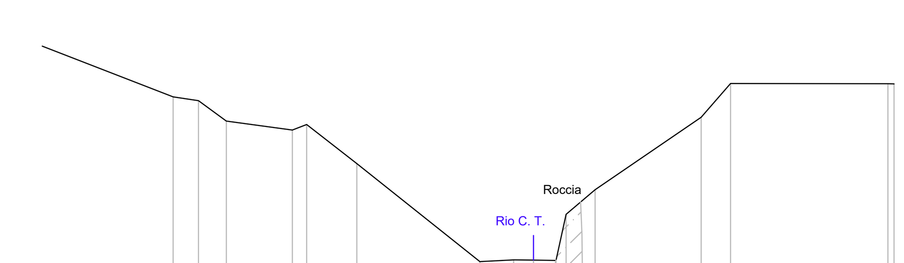

SCALA LUNGHEZZE 1 : 100
SCALA ALTEZZE 1 : 100
308.00

Quote	314.01	313.92	313.47	313.27	313.39	312.52	310.35	310.39	310.38	310.37	311.40	311.94	313.55	314.30	314.30	314.29
Distanze parziali	1.47	1.11	2.73	0.75	2.35	3.49										
Distanze progressive	-8.00	-7.44	-6.82	-5.35	-5.03	-3.92	-1.19	-0.44	0.00	0.50	0.72	1.37	3.72	4.37	7.86	8.00

S7

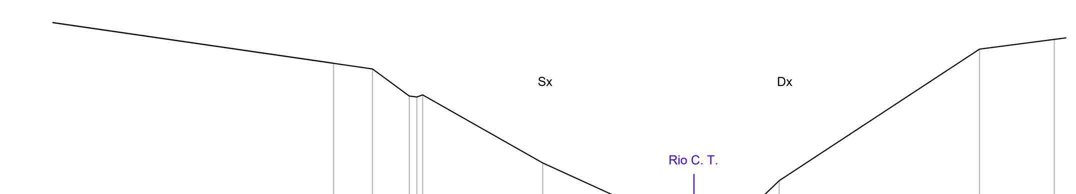

SCALA LUNGHEZZE 1 : 100
SCALA ALTEZZE 1 : 100
309.00

Quote	313.05	312.93	312.33	312.30	312.35	310.84	310.02	309.96	310.04	310.11	310.45	313.37	313.59
Distanze parziali	0.86	0.82	2.67	1.79	1.43	1.55	4.45	1.66					
Distanze progressive	-8.00	-7.14	-6.32	-6.15	-6.03	-3.36	-1.57	-1.43	0.00	1.55	1.89	6.34	8.00

S8

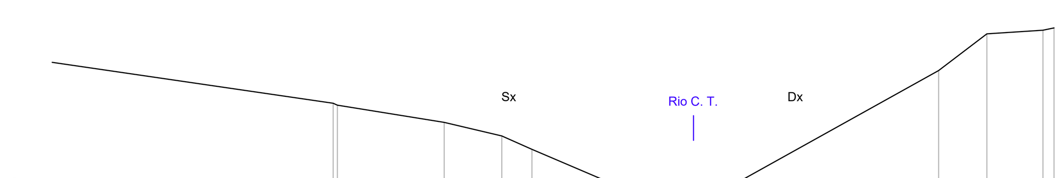

SCALA LUNGHEZZE 1 : 100
SCALA ALTEZZE 1 : 100
309.00

Quote	311.48	311.44	311.06	310.76	310.46	309.60	309.62	309.68	309.70	309.75	312.21	313.02	313.10	313.15
Distanze parziali	2.38	1.27	2.02	1.32	0.85	4.43	1.07	1.24						
Distanze progressive	0.00	0.09	2.47	3.74	4.41	6.43	6.68	8.00	8.85	9.01	13.44	14.51	15.75	16.00

S9

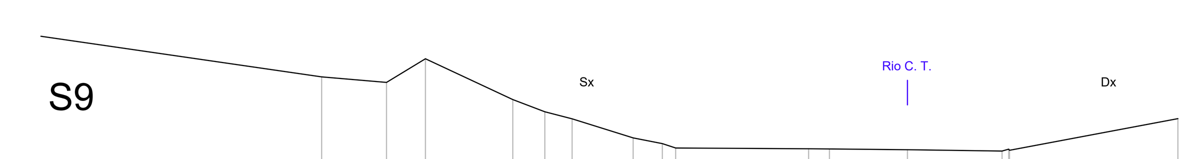

SCALA LUNGHEZZE 1 : 100
SCALA ALTEZZE 1 : 100
308.00

Quote	310.91	310.79	311.32	310.41	310.14	309.99	309.56	309.44	309.34	309.32	309.32	309.30	309.27	309.29	309.99
Distanze parziali	1.44	0.86	1.94	1.35	2.95	1.73	2.10	3.74							
Distanze progressive	0.00	1.44	2.30	4.24	4.95	5.56	6.91	7.56	7.86	10.81	11.27	13.00	15.10	15.26	19.00

S10

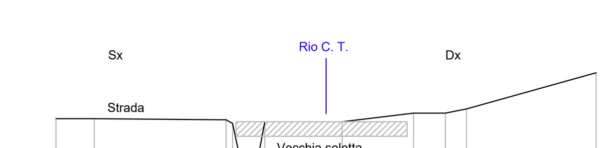

SCALA LUNGHEZZE 1 : 100
SCALA ALTEZZE 1 : 100
305.00

Quote	309.08	309.08	309.05	308.98	308.28	308.38	309.01	309.01	309.20	309.20	309.29	310.10
Distanze parziali	0.85	2.93	1.72	1.59	2.88							
Distanze progressive	0.00	0.85	3.78	3.92	4.07	4.52	4.64	6.36	7.95	8.65	9.12	12.00

S11

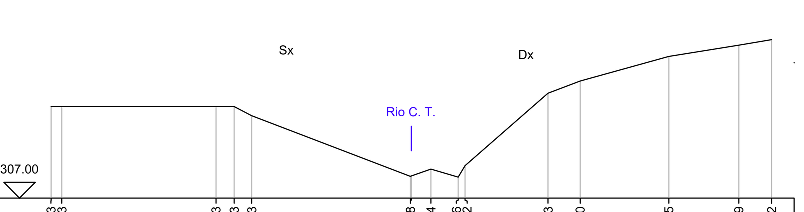

SCALA LUNGHEZZE 1 : 100
SCALA ALTEZZE 1 : 100
307.00

Quote	309.03	309.03	309.03	309.03	308.83	307.48	307.64	307.46	307.72	309.33	309.60	310.15	310.39	310.52
Distanze parziali	3.42	3.52	1.84	1.97	1.55									
Distanze progressive	-8.00	-7.76	-4.34	-3.93	-3.54	-0.02	0.43	1.04	1.19	3.03	3.75	5.72	7.27	8.00

S12

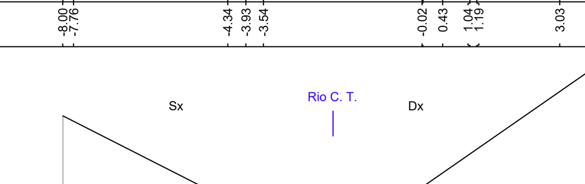

SCALA LUNGHEZZE 1 : 100
SCALA ALTEZZE 1 : 100
305.50

Quote	308.59	306.75	306.29	306.28	306.33	306.34	306.39	306.63	309.80
Distanze parziali	3.61	0.92	1.21	1.12	4.55				
Distanze progressive	0.00	3.62	4.54	4.63	5.84	6.00	7.12	7.45	12.00

COMUNE DI BRESCIA
SETTORE VERDE PARCHI E RETICOLO IDRICO

PROGETTO DEFINITIVO

REGIMAZIONE IDRAULICA TORRENTE GARZETTA DI COSTALUNGA, COLI VAL BOTTESA E VAL BARBISONA

Area di intervento D:

Interventi sul Rio Cascina Termini

Elaborato n. D.1	PLANIMETRIA, PROFILI E SEZIONI DI RILIEVO	Scala 1:100

Aggiornamenti	DATA	OGGETTO
	Settembre 2020	Prima stesura

IL GRUPPO DI PROGETTAZIONE A.T.I.

Ing. Landrini Girolamo
Ing. Bondioni Matteo
Dott. forestale Donati Christian
Geologo Salvetti Luigi P. N.

IL RESPONSABILE DEL PROCEDIMENTO

Elaborazione dati e stesura progetto: STUDIO LANDRINI
Via Carlo Tassara n°4 Breno (BS) Tel. e fax 0364/21076
e-mail: landrini@LANDRINIGEROLAMO.191.it