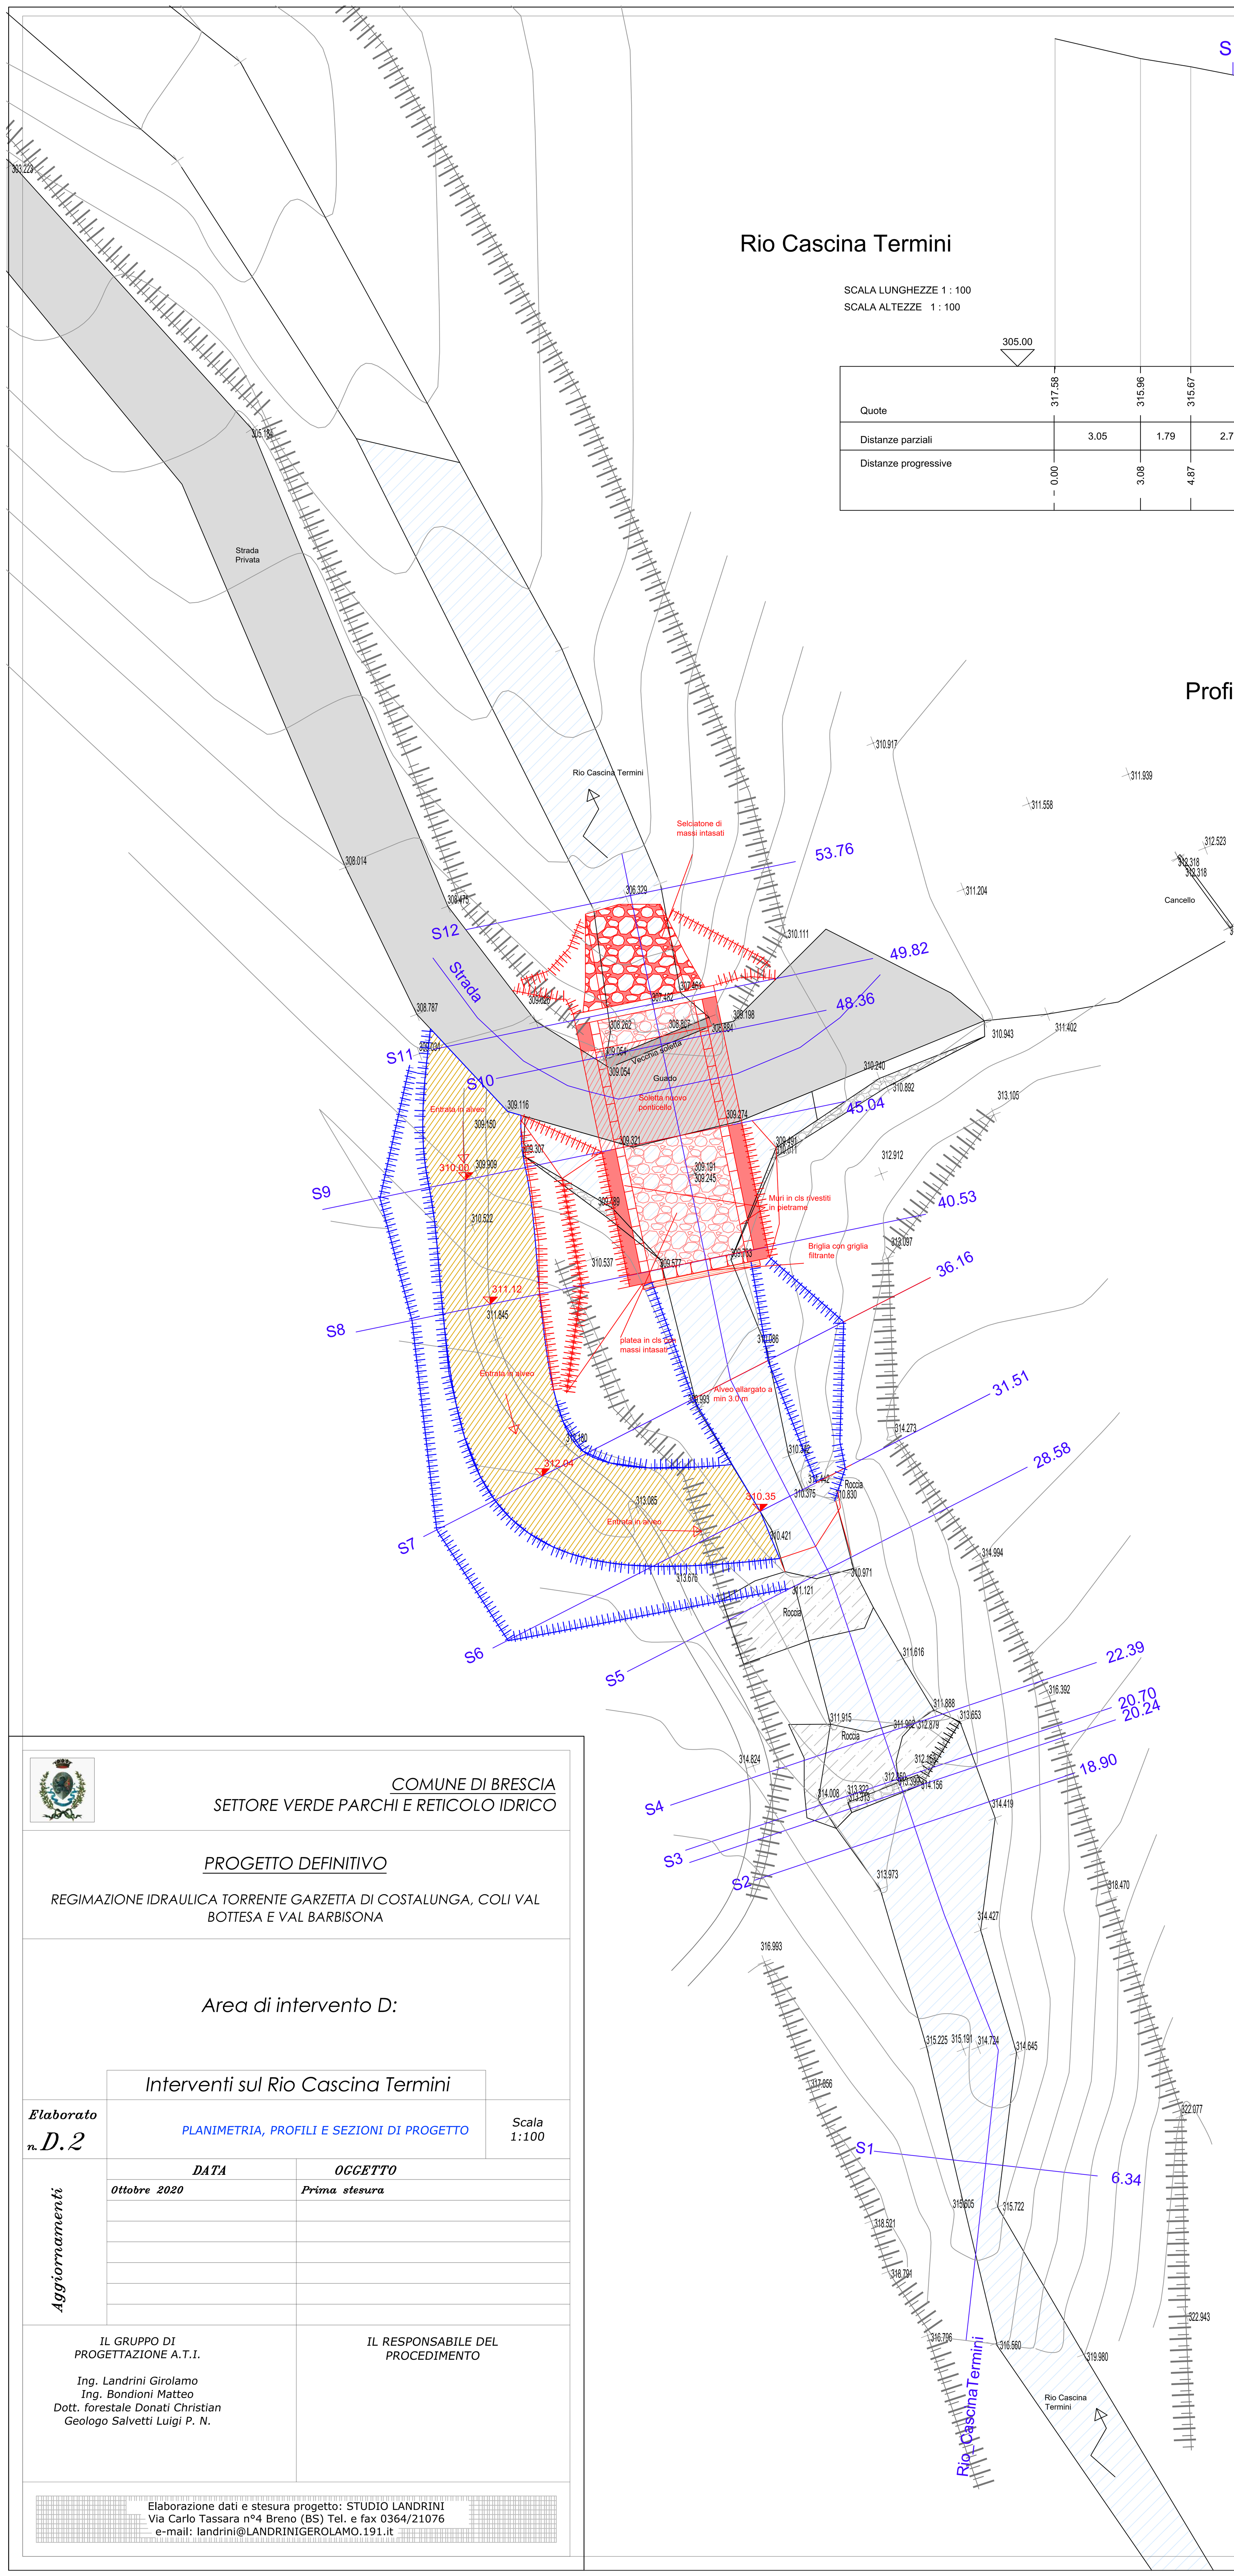

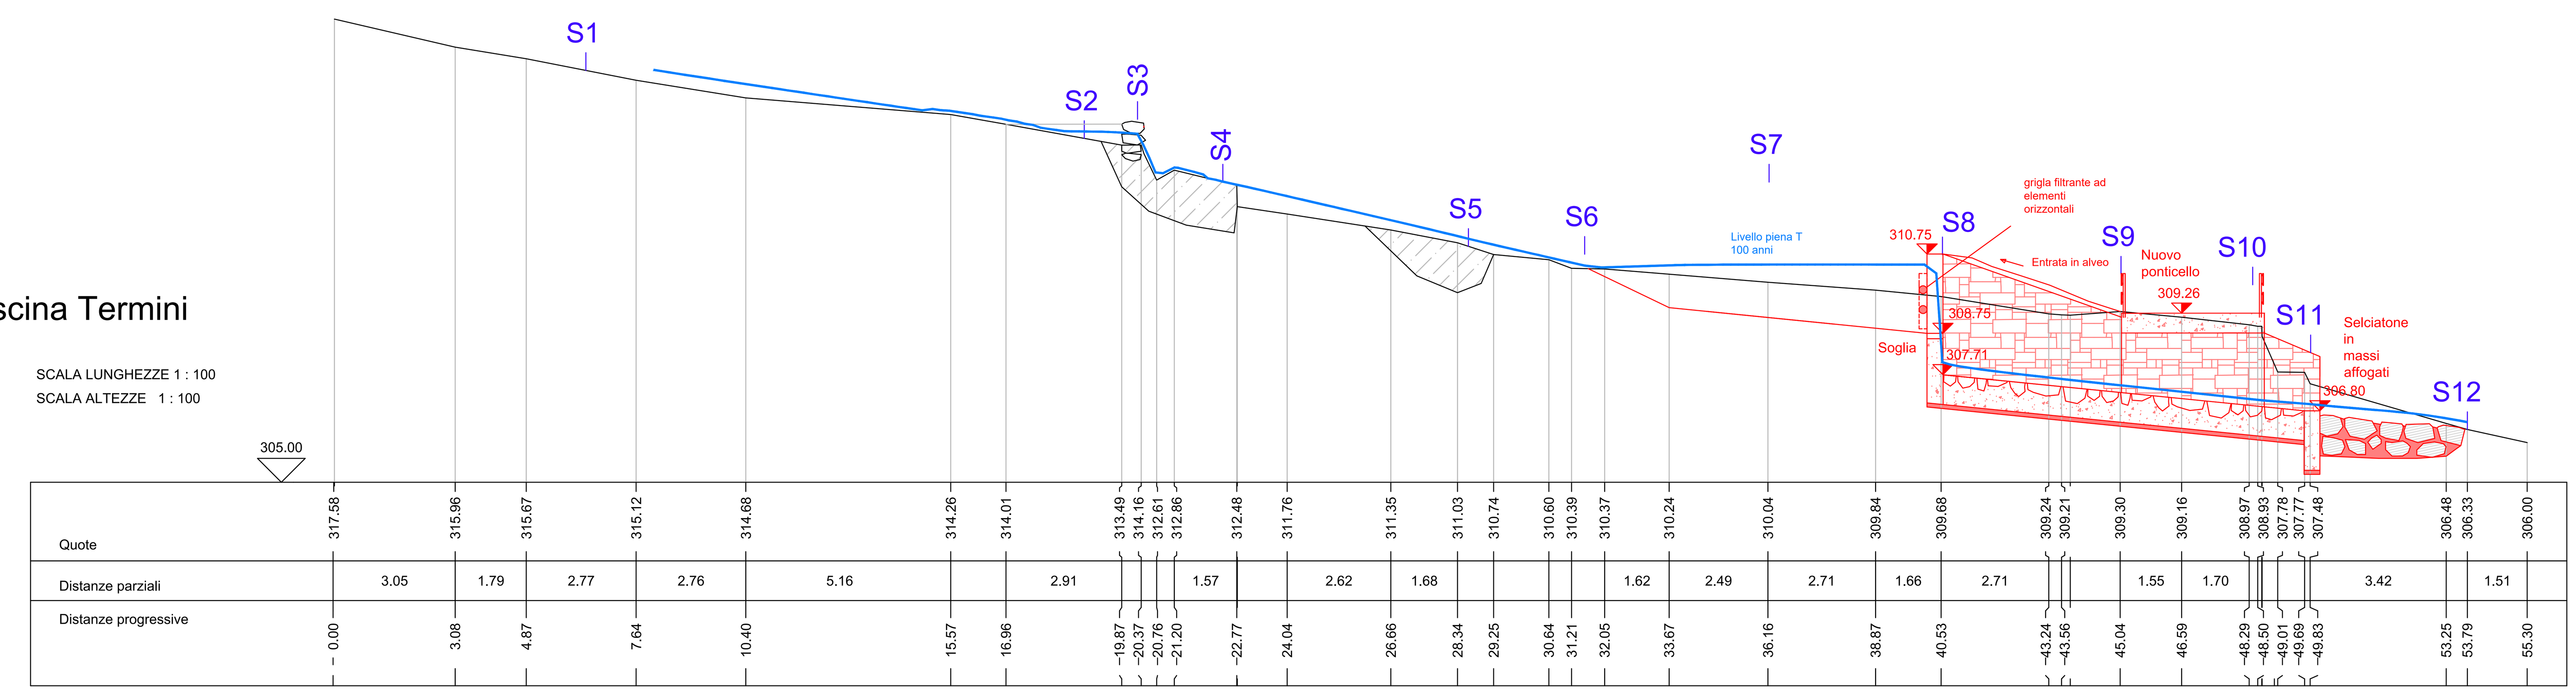

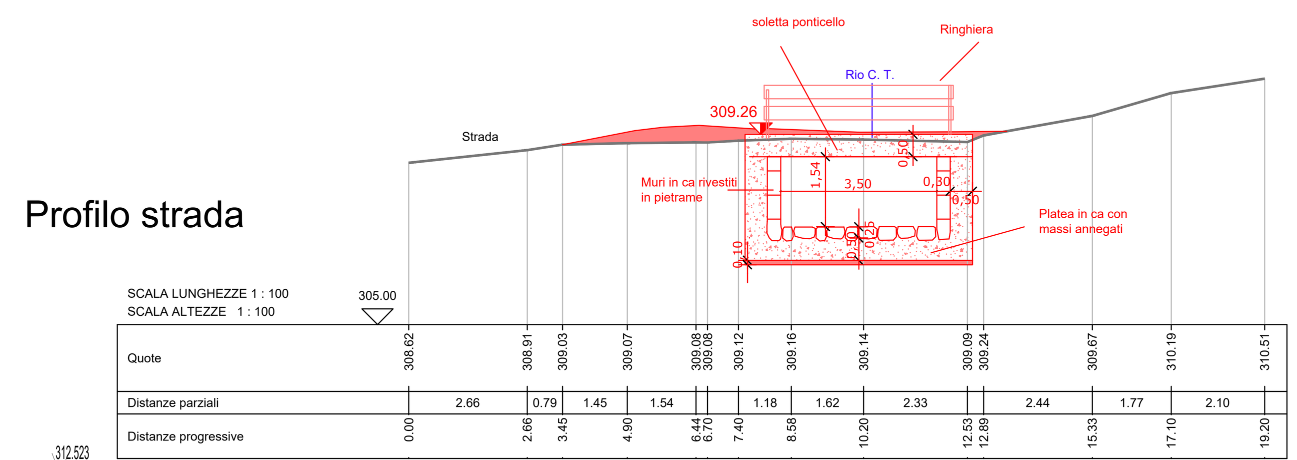

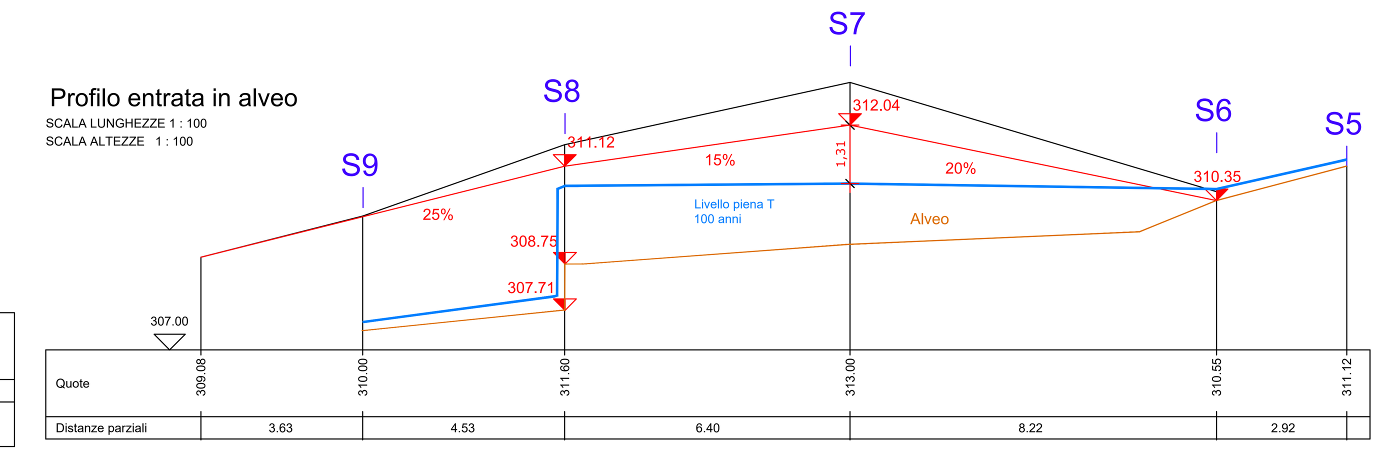

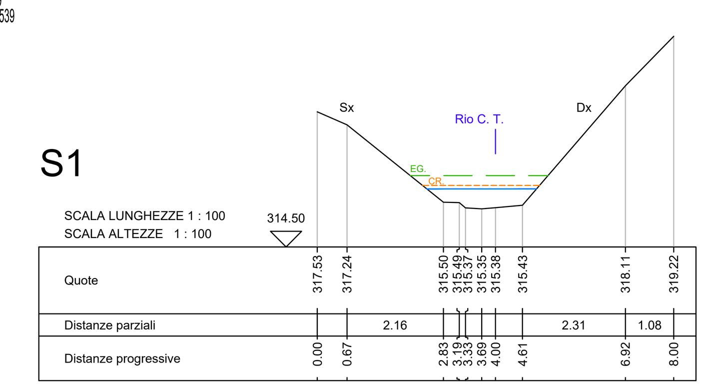

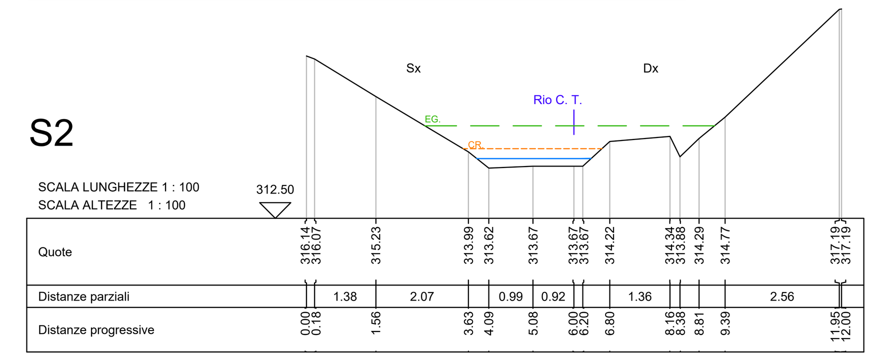

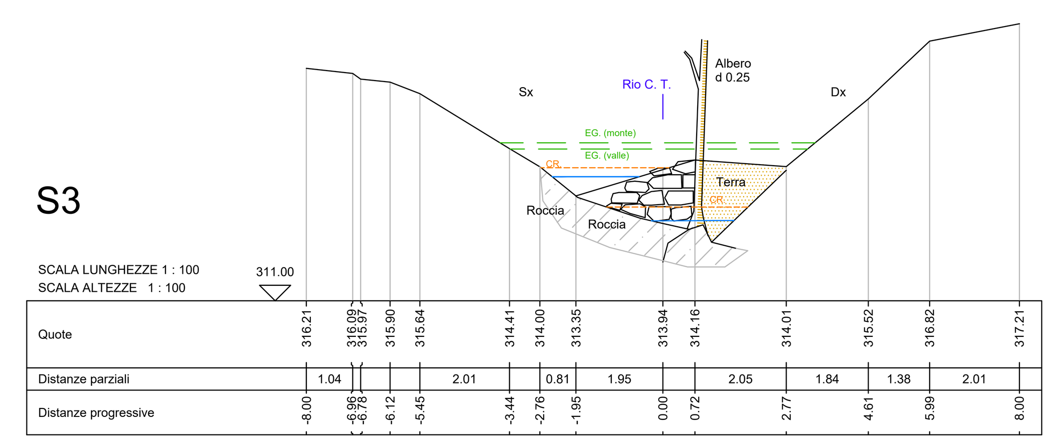

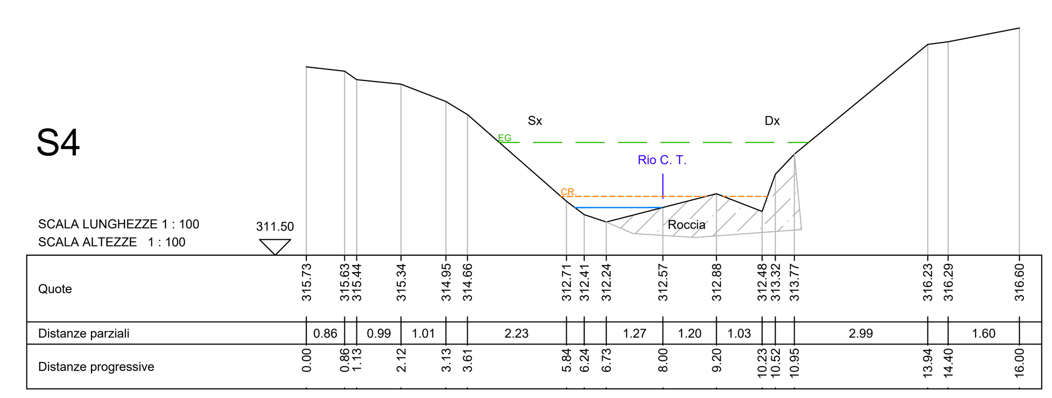

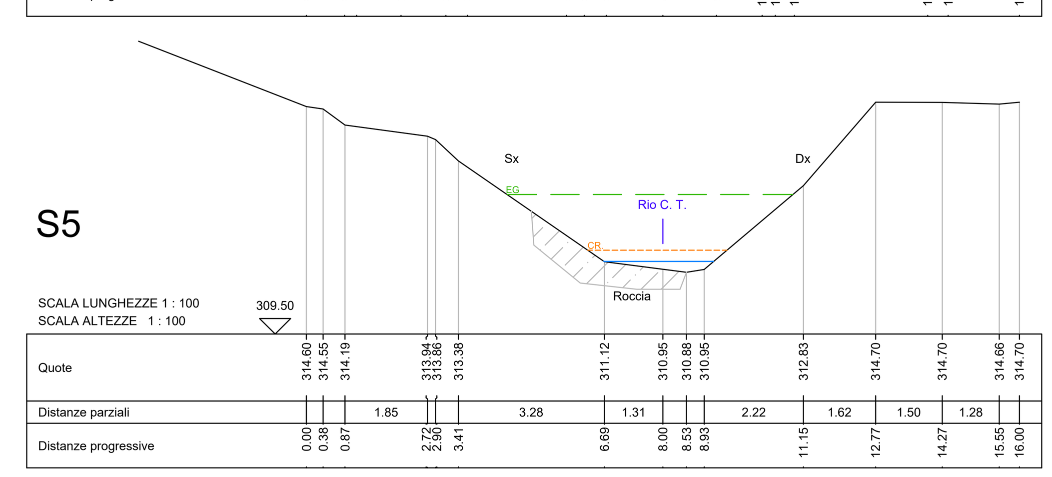

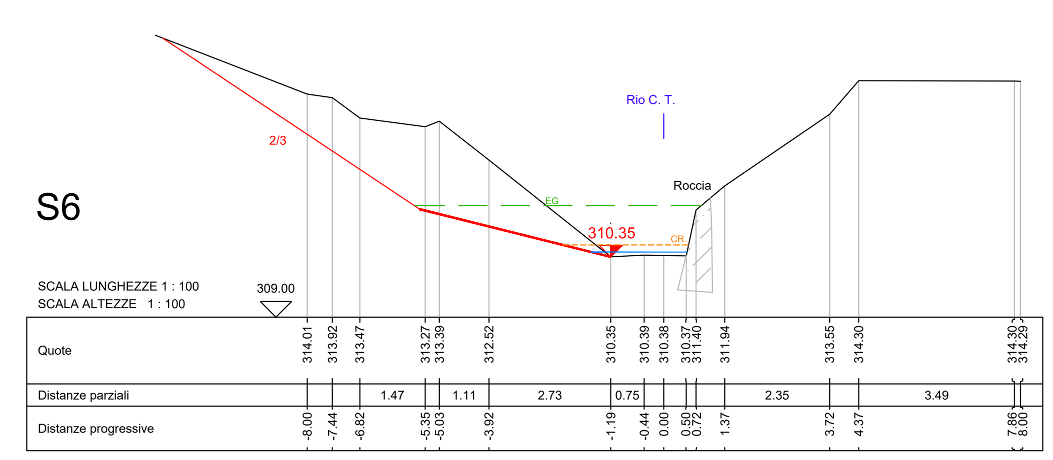

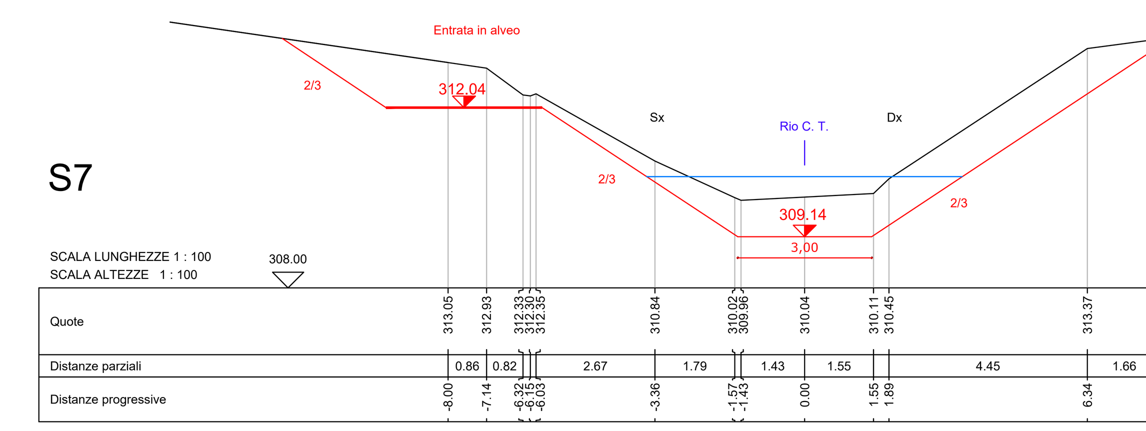

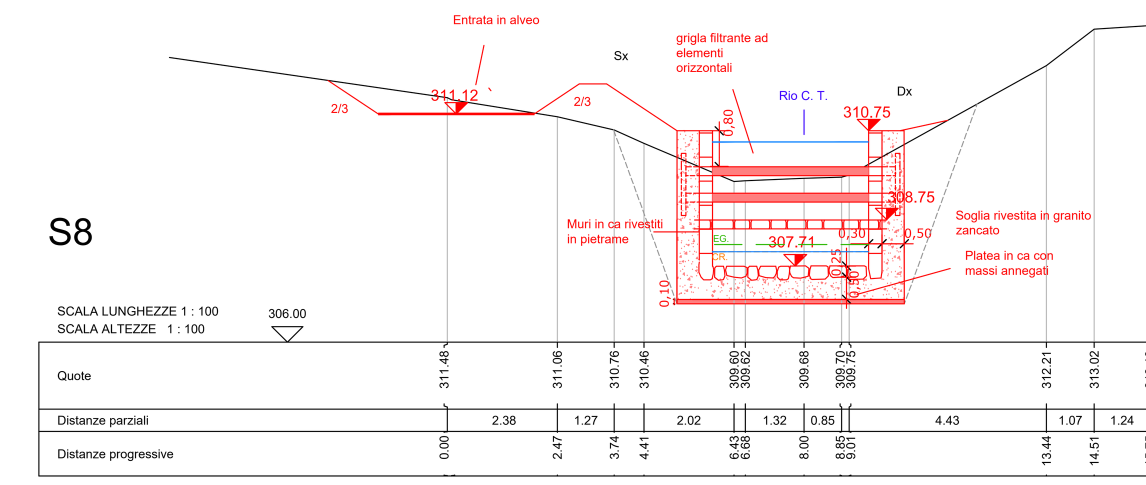

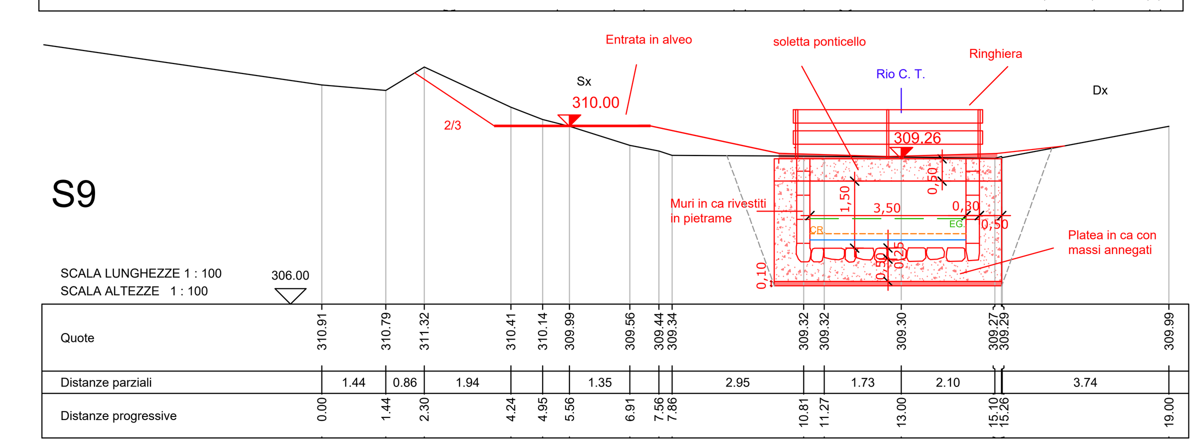

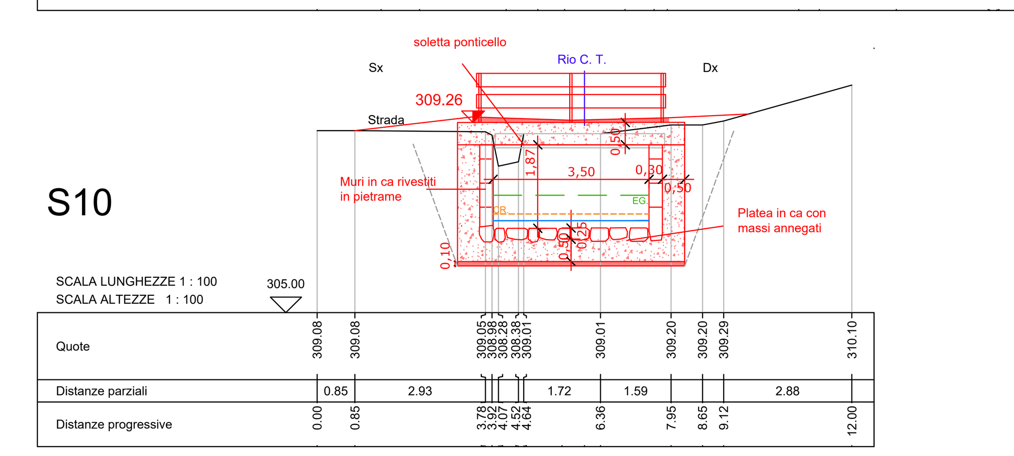

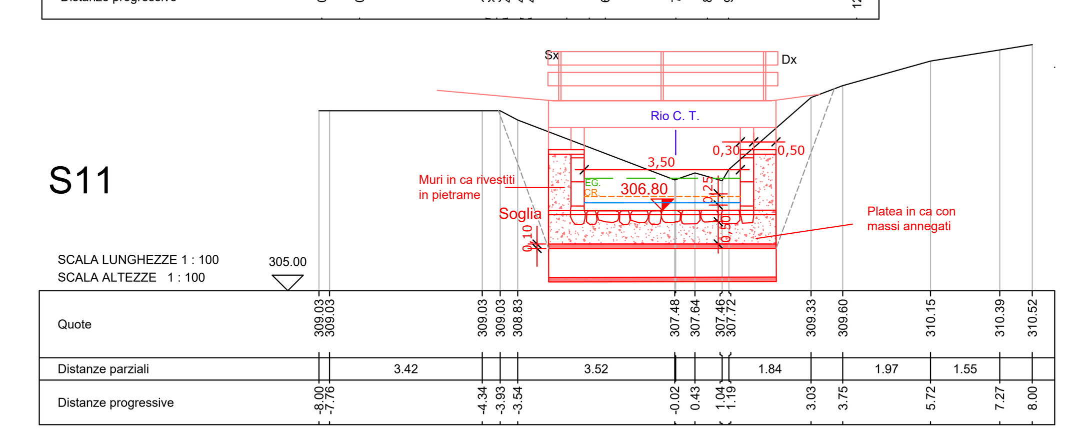

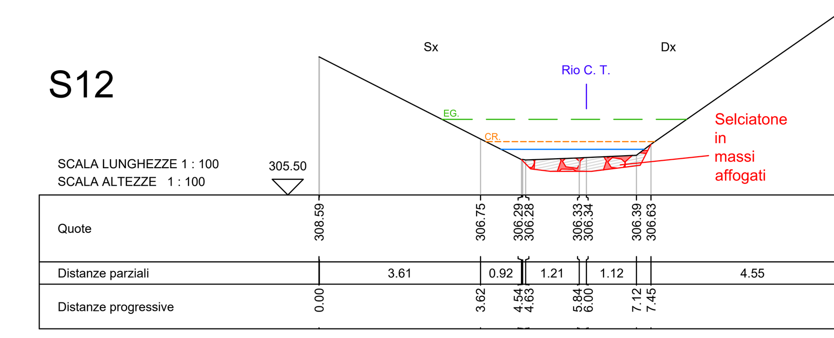

COMUNE DI BRESCIA
SETTORE VERDE PARCHI E RETICOLO IDRICO

PROGETTO DEFINITIVO

REGIMAZIONE IDRAULICA TORRENTE GARZETTA DI COSTALUNGA, COLI VAL BOTTESA E VAL BARBISONA

Area di intervento D:

Interventi sul Rio Cascina Termini

Elaborato n. D.2	PLANIMETRIA, PROFILI E SEZIONI DI PROGETTO	Scala 1:100

Aggiornamenti	DATA	OGGETTO
	Ottobre 2020	Prima stesura

IL GRUPPO DI PROGETTAZIONE A.T.I.

Ing. Landrini Girolamo
Ing. Bondioni Matteo
Dott. forestale Donati Christian
Geologo Salvetti Luigi P. N.

IL RESPONSABILE DEL PROCEDIMENTO

Elaborazione dati e stesura progetto: STUDIO LANDRINI
Via Carlo Tassara n°4 Breno (BS) Tel. e fax 0364/21076
e-mail: landrini@LANDRINIGEROLAMO.191.it