




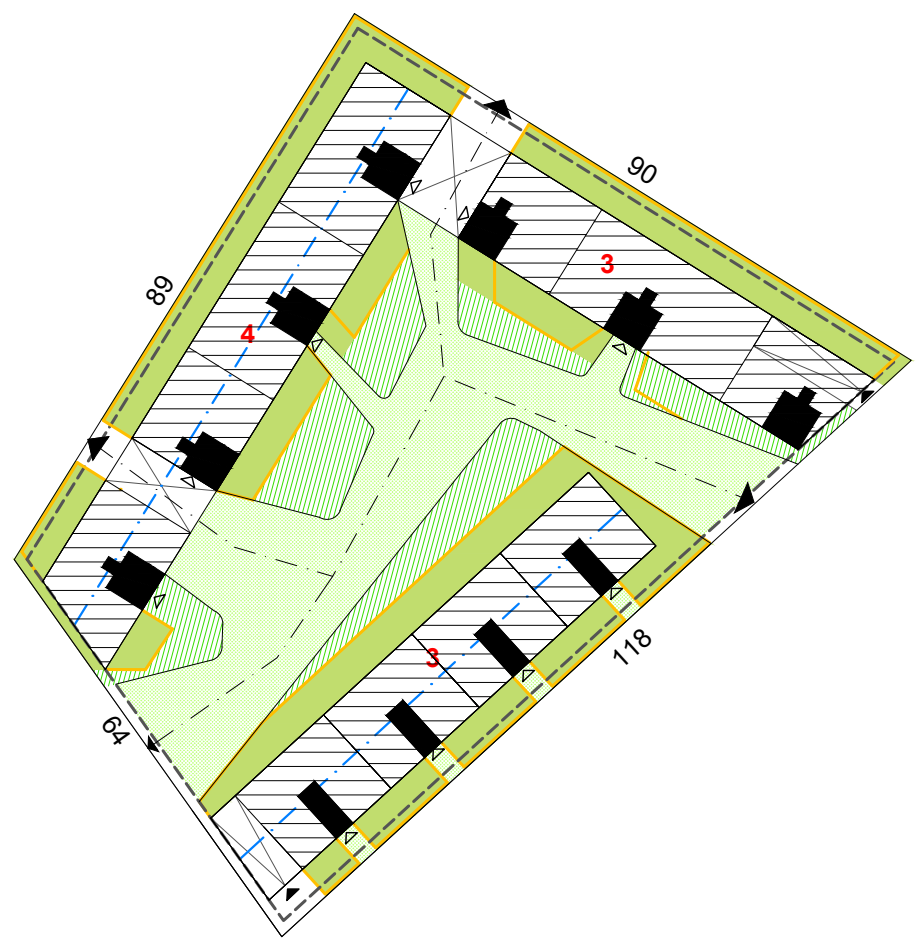


A. 7.a.1

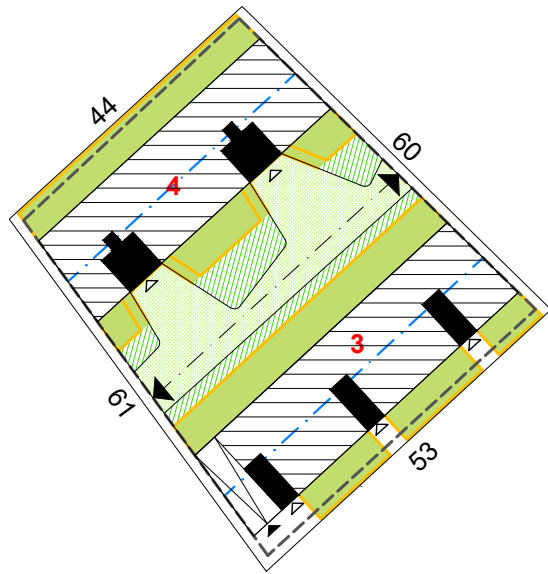



A. 7.a.2

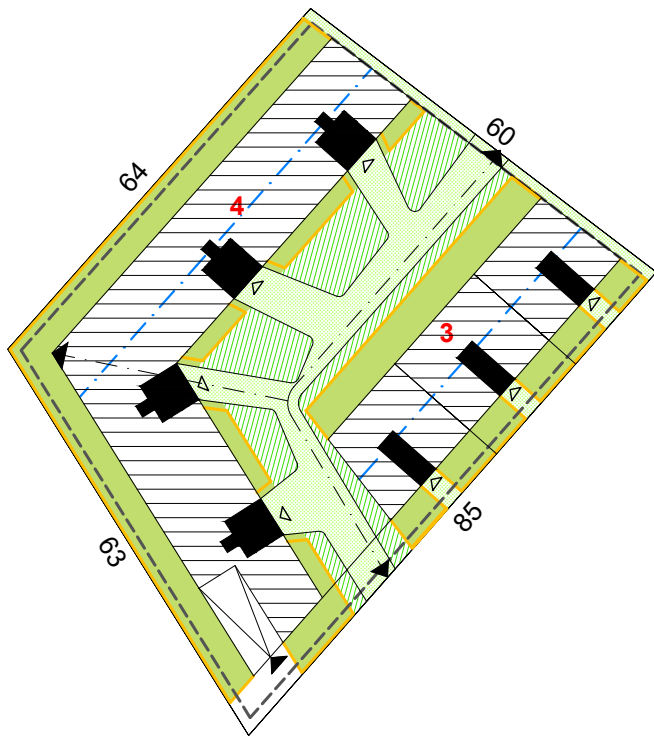

A. 7.a.3

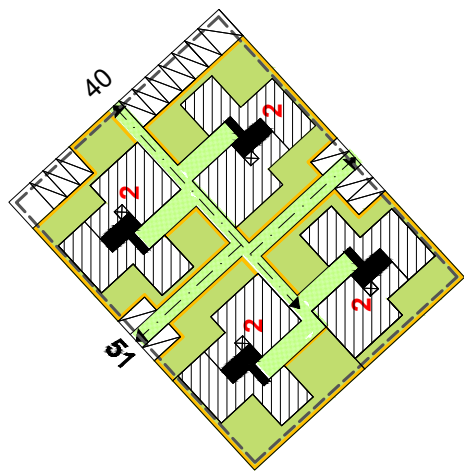

A. 7.a.7

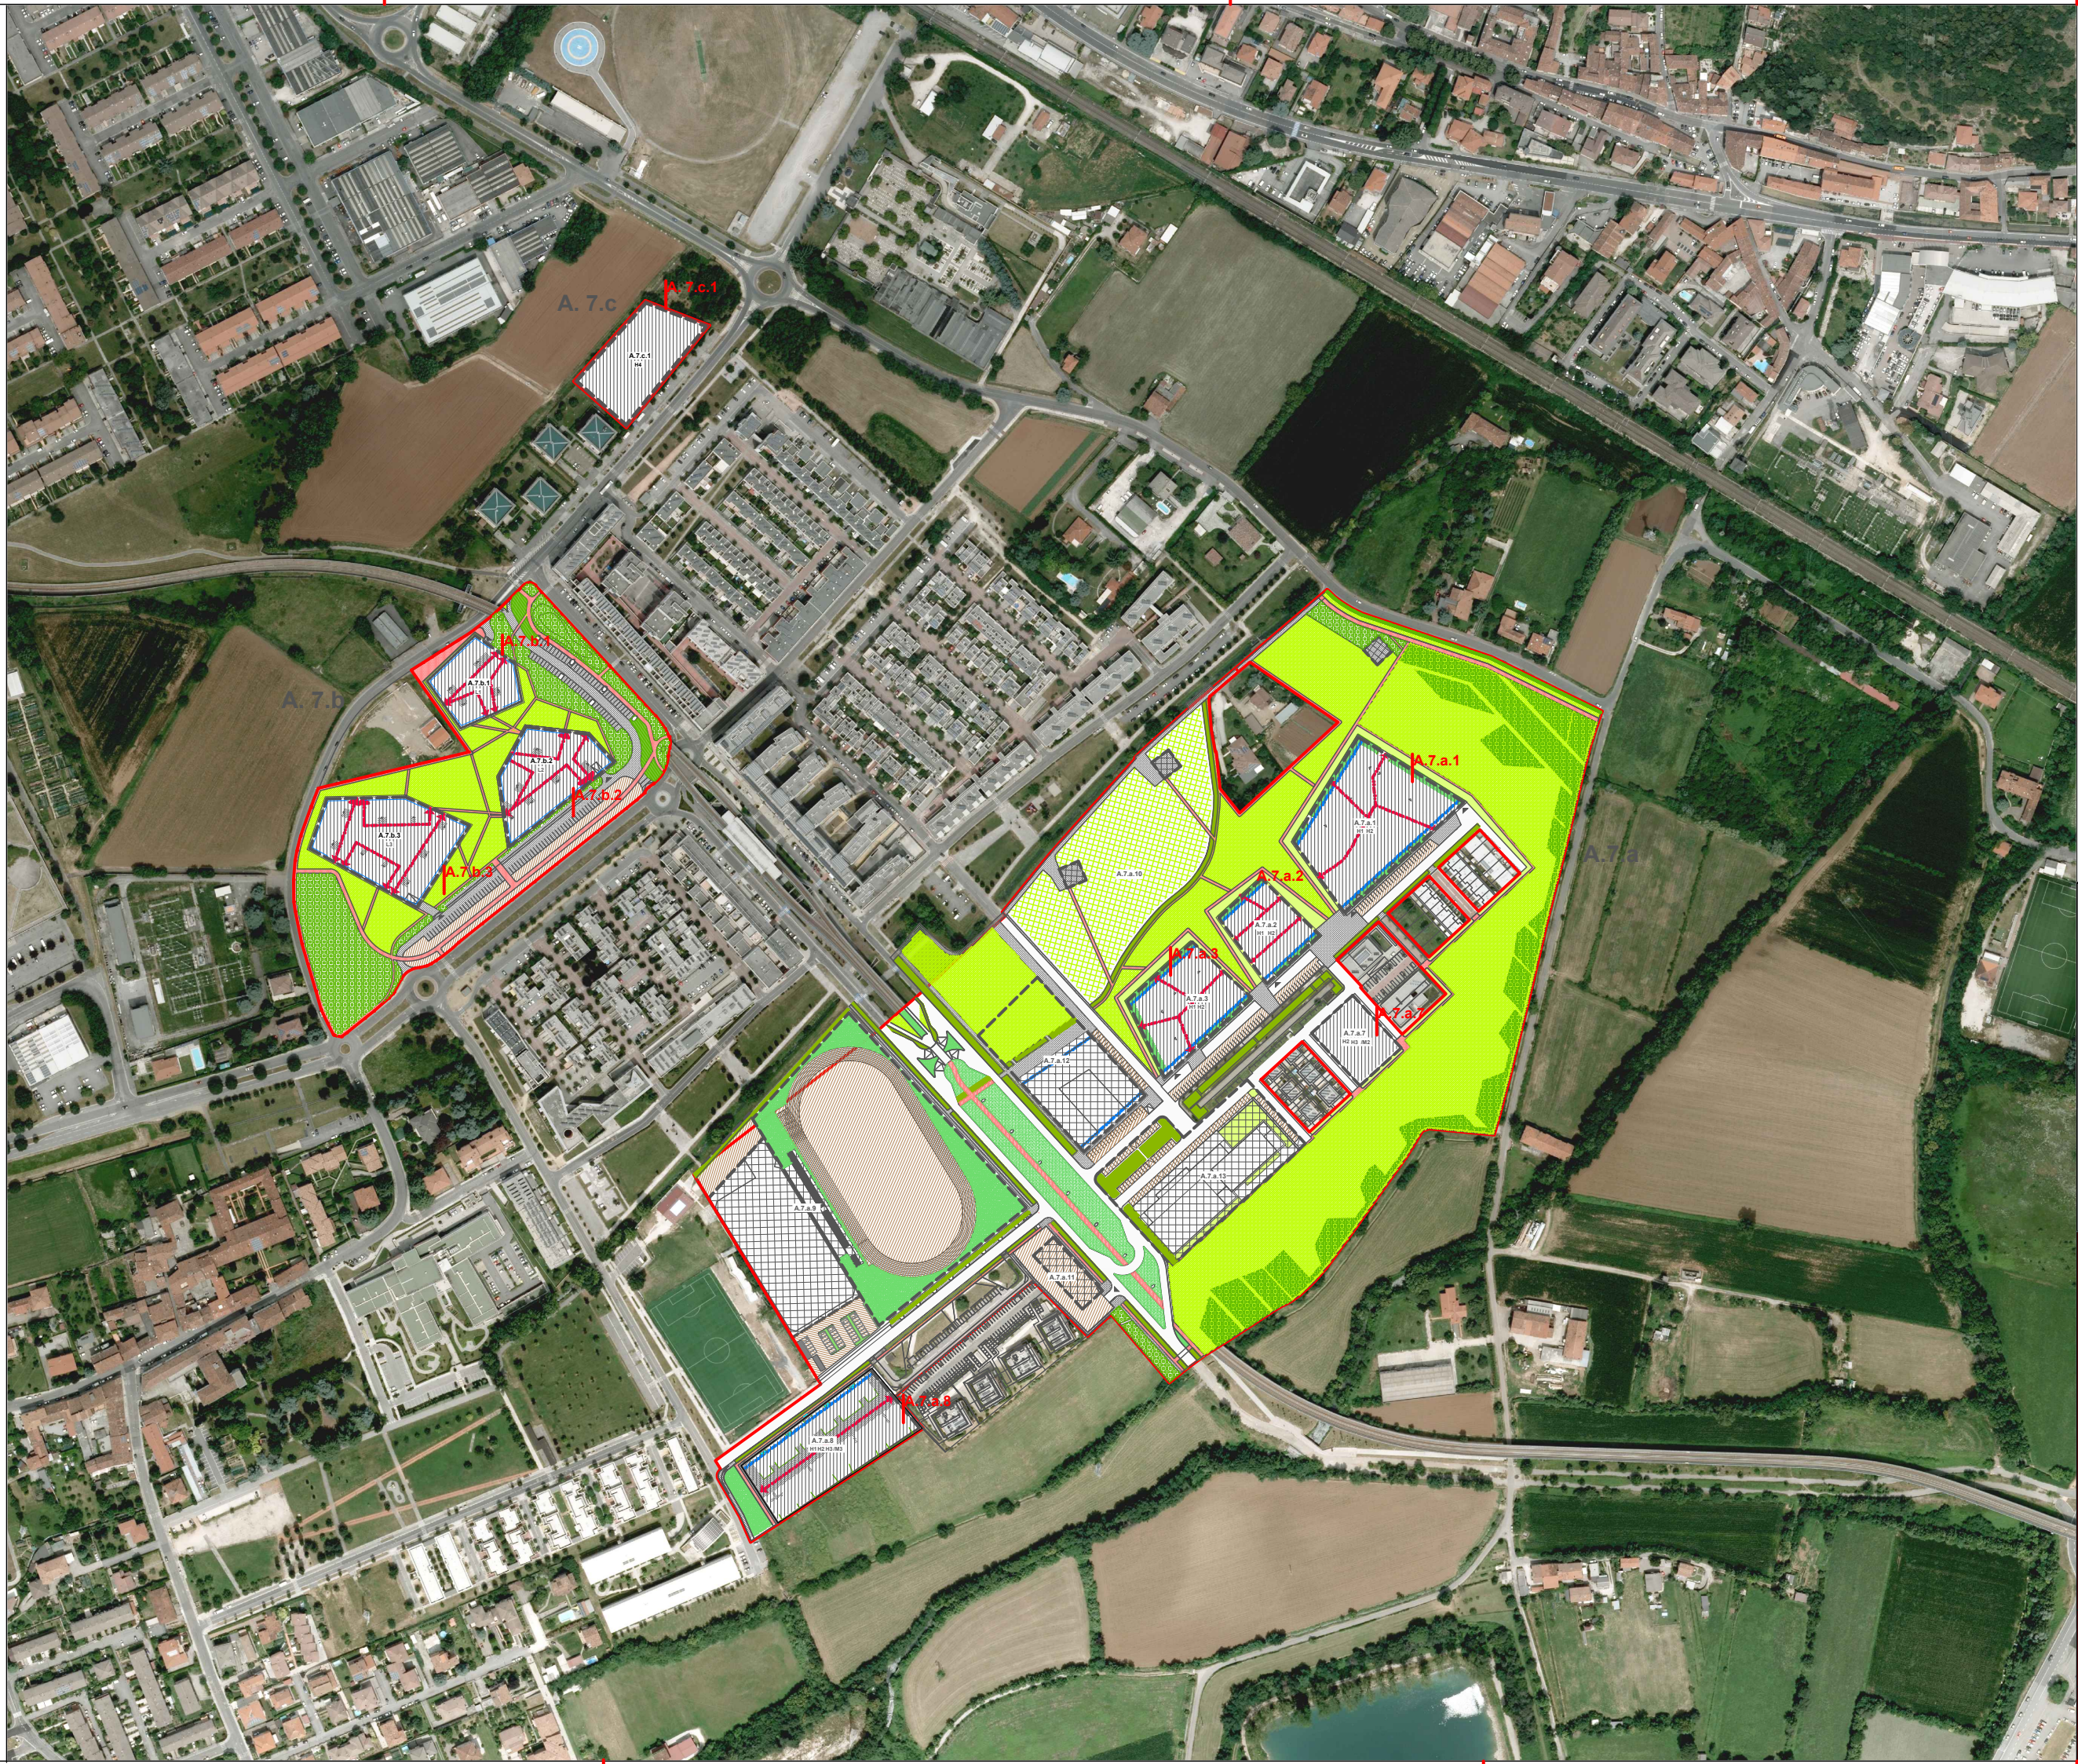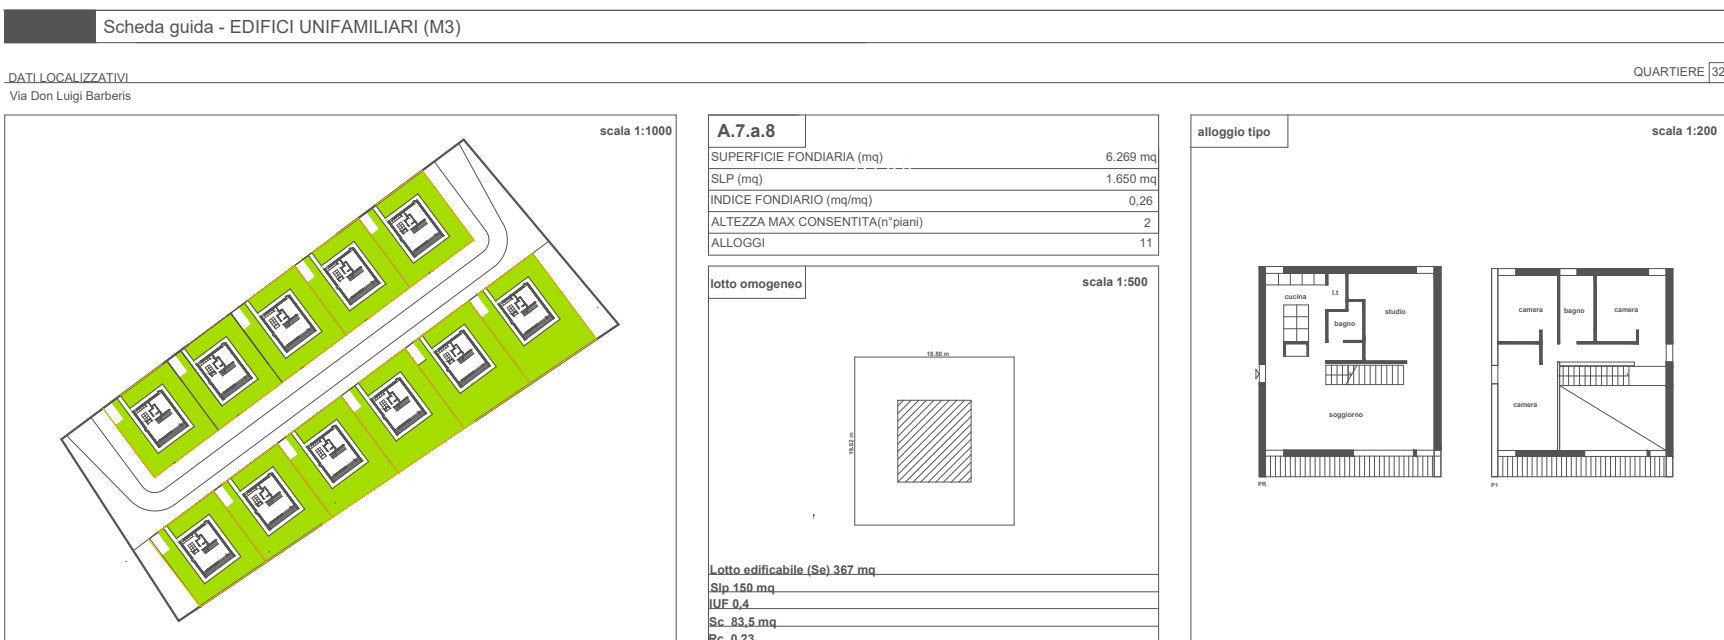

Limiti ed infrastrutture

- perimetro Unità Minima Intervento
- linea metrobuss

SCHEMI INSEDIATIVI

Indicazioni fondiarie

- sagoma edificio
- sedime trasformabile
- allineamento
- orientamento preferenziale
- siepe

- corte d'accesso
- giardino condominiale
- giardino privato alloggio p.t.
- vano scala
- Parcheggio pertinenziale
- passaggi coperti p.t.
- accesso carrai
- accesso pedonale
- collegamento pedonale

Dati complessivi della proposta di progetto

UI	UMI	Lotto edificabile_Se	SLP	IUF	n°piani	SLP ALTRE
A. 7.a	A. 7.a.1	8.013,00	11.116,00	1,39	3, 4	500,00
	A. 7.a.2	3.016,00	4.250,00	1,41	3, 4	190,00
	A. 7.a.3	4.594,00	7.550,00	1,64	3, 4	340,00
	A. 7.a.7	2.040,00	1.326,00	0,65	2	60,00
	A. 7.a.7bis	2.040,00	840,00	0,41	2	-
	A. 7.a.8	6.269,00	4.075,00	0,65	2, 4	183,00
	A. 7.a.8bis	6.269,00	1.650,00	0,26	2	-
		39.380,00	28.317,00			

A. 7.b	A.7.b.1	2.950,00	5.330,00	1,81	3, 4, 5	240,00
	A.7.b.2	4.258,00	7.930,00	1,86	3, 4, 5	357,00
	A.7.b.3	6.012,00	9.503,00	1,58	3, 4	428,00
		13.220,00	22.763,00			

A7.c	A7.c.1	4.115,00	5.115,00	1,24	5, 7	230,00
			56.195,00			2.528,00



COMUNE DI BRESCIA - Assessorato all' Urbanistica e Pianificazione per lo Sviluppo sostenibile - Area Pianificazione urbana, Edilizia e Mobilità - Settore Trasformazione Urbana

SINDACO Dott. Emilio Del Bono
ASSESSORE Prof. Ing. Michela Tiboni
DIRIGENTE Arch. Gianpiero Ribolla
RESP. PROCEDIMENTO Arch. Treccani Laura
PROGETTISTA Ing. Maria Rosa Tremterro

ELABORATI GRAFICI



TAV. 4

ESTENSORI

SCALA

DATA

SCHEMI INSEDIATIVI AMBITO AT -A.7.A, AMBITO AT - A.7.B E AMBITO AT - A.7.C

1:1.000

MAGGIO 2024