




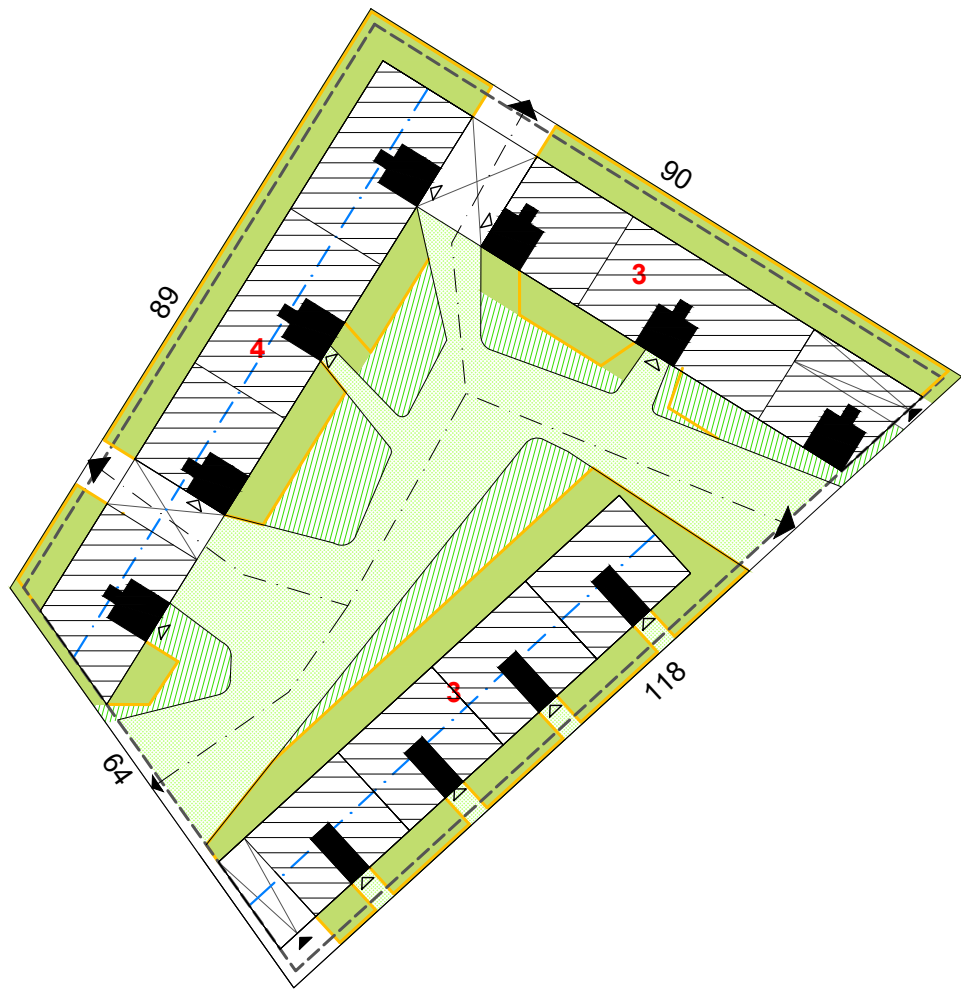


A. 7.a.1

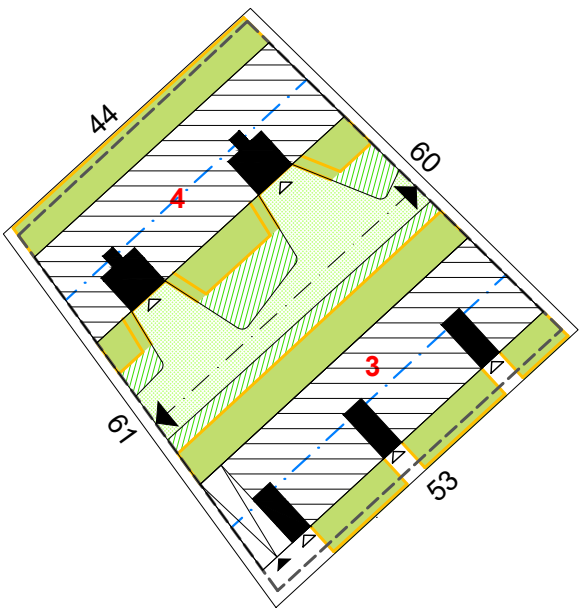

A. 7.a.2

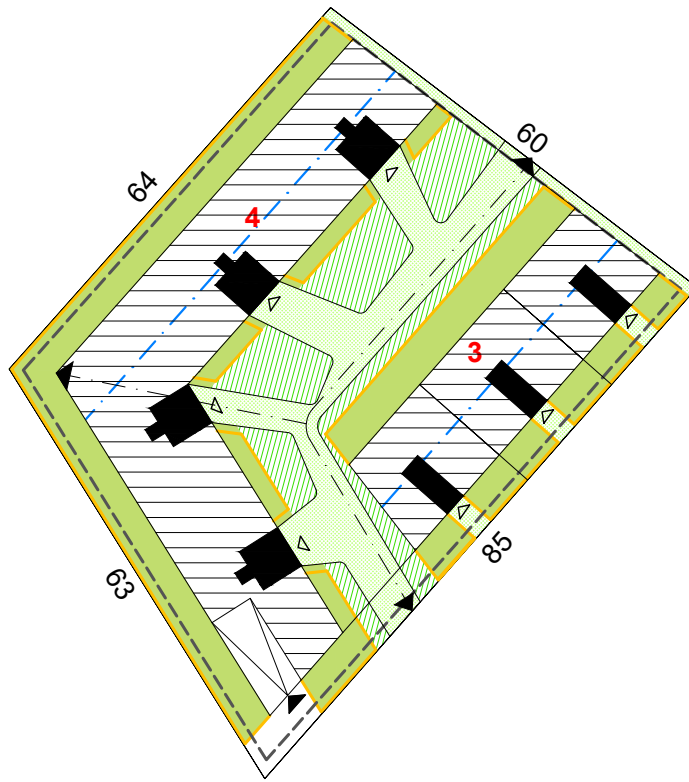

A. 7.a.3

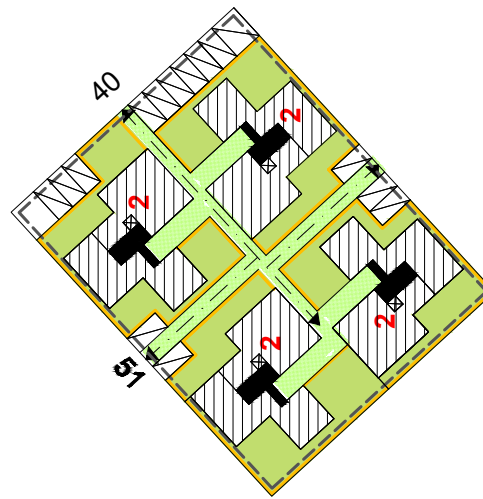

A. 7.a.7

- Limiti ed infrastrutture**
- perimetro Unità Minima Intervento
 - linea metrobuis
- SCHEMI INSEDIATIVI**
Indicazioni fondiarie
- sagoma edificio
 - sedime trasformabile
 - allineamento
 - orientamento preferenziale
 - siepe

- corte d'accesso
- giardino condominiale
- giardino privato alloggio p.t.
- vano scala
- parceggio pertinenziale
- passaggi coperti p.t.
- accesso carraio
- accesso pedonale
- collegamento pedonale

Dati complessivi della proposta di progetto

UI	UMI	Lotto edificabile_ Se	SLP	IUF	n° piani	SLP ALTRE
A. 7.a	A. 7.a.1	8.013,00	11.116,00	1,39	3, 4	500,00
	A. 7.a.2	3.016,00	4.250,00	1,41	3, 4	190,00
	A. 7.a.3	4.594,00	7.550,00	1,64	3, 4	340,00
	A. 7.a.7	2.040,00	1.326,00	0,65	2	60,00
	A. 7.a.7bis	2.040,00	840,00	0,41	2	-
	A. 7.a.8	6.269,00	4.075,00	0,65	2, 4	183,00
	A. 7.a.8bis	6.269,00	1.650,00	0,26	2	-
		32.241,00	28.317,00			

A. 7.b	A.7.b.1	7.045,00	5.500,00	0,78	5	285,00
	A.7.b.2	6.155,00	8.631,50	1,40	5	370,00
	A.7.b.3	6.225,00	8.631,50	1,39	5	370,00
			19.425,00	22.763,00		

A7.c	A.7.c.1	4.115,00	5.115,00	1,24	5, 7	230,00
				56.195,00		
						2.528,00

MODIFICA PLANIVOLUMETRICA

P.E.E.P.

PIANO PER L'EDILIZIA ECONOMICA E POPOLARE
ZONA A/21 SANPOLINO
AMBITO AT-A.7.a AMBITO AT-A.7.b AMBITO AT-A.7.c

COMUNE DI BRESCIA - Assessorato alla Rigenerazione Urbana per lo sviluppo sostenibile, alla Pianificazione urbanistica, all'Edilizia privata e all'Energia
Area Pianificazione urbana ed Edilizia - Settore Pianificazione Urbanistica e Trasformazione Urbana

- SINDACA** Laura Castelletti
ASSESSORA Prof. Ing. Michela Tiboni
DIRIGENTE Arch. Elena Todeschini
RESP. PROCEDIMENTO Arch. Treccani Laura
PROGETTISTA Ing. Maria Rosa Tremitterra

ELABORATI GRAFICI






TAV. 4


ESTENSORI
SCALA
DATA

SCHEMI INSEDIATIVI AMBITO AT -A.7.A,
AMBITO AT - A.7.B E AMBITO AT - A.7.C


1:1.000
GIUGNO 2024

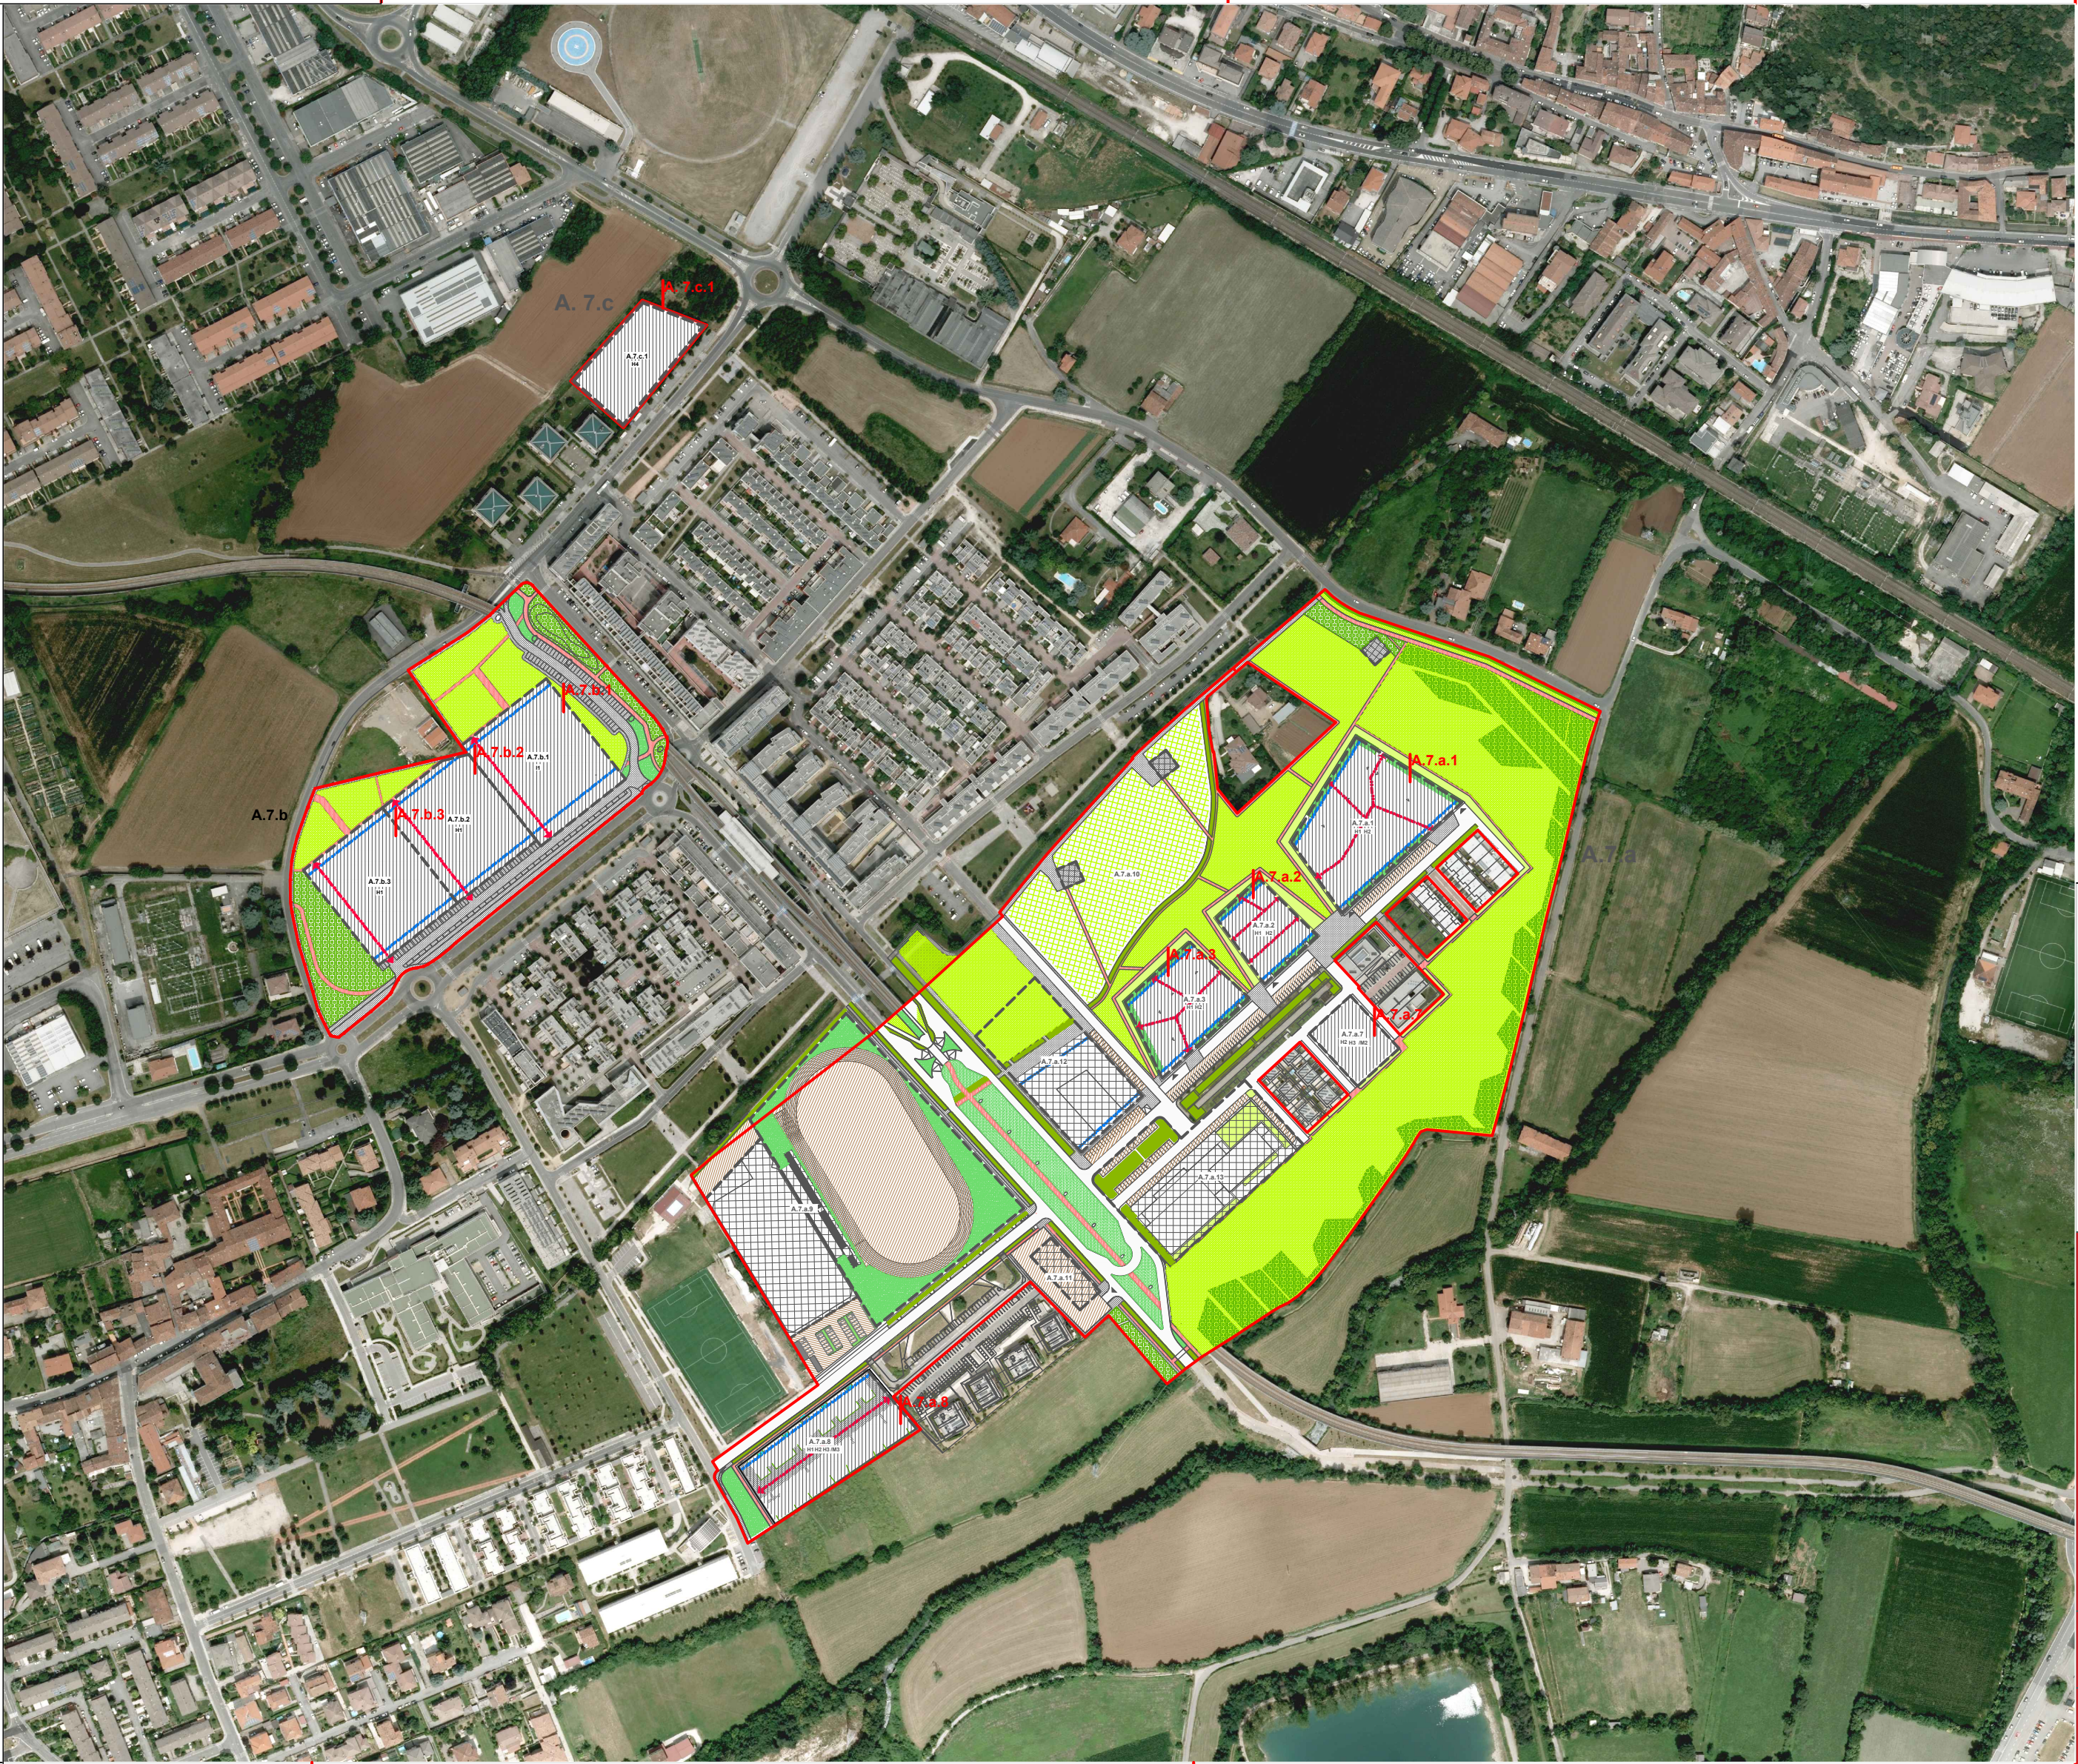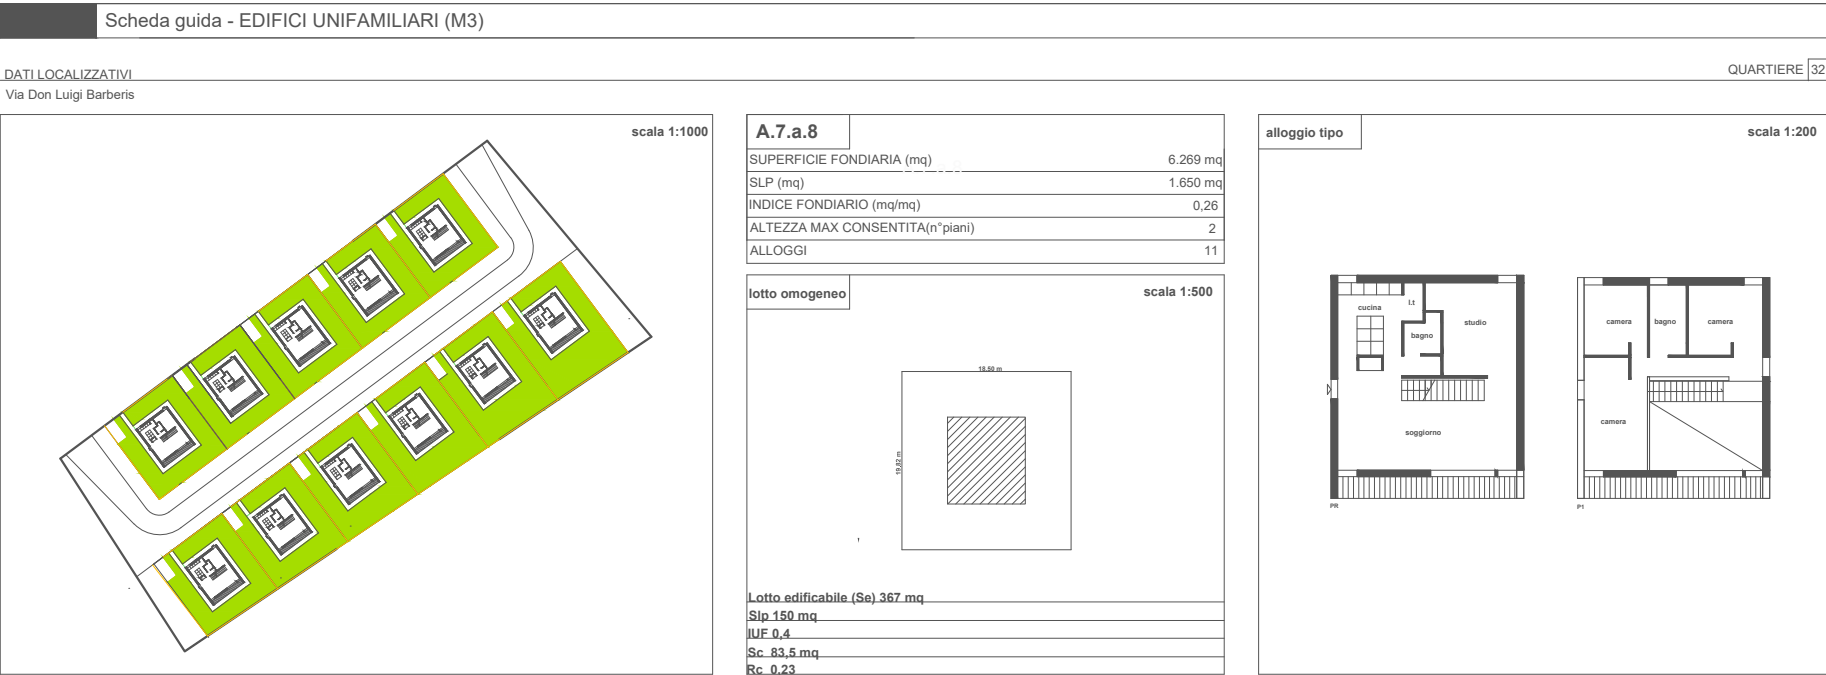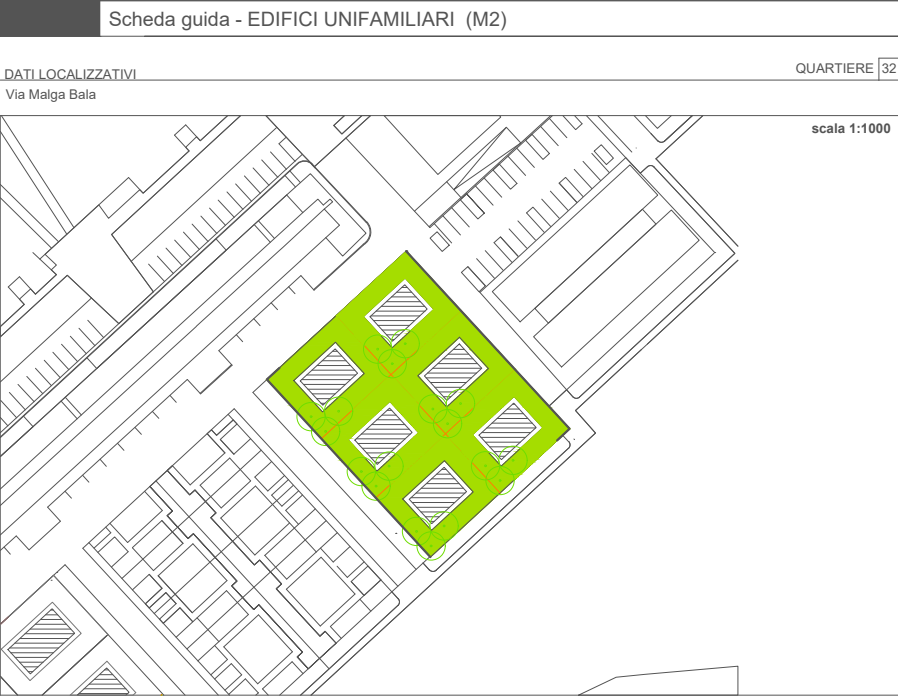


A. 7.a.8

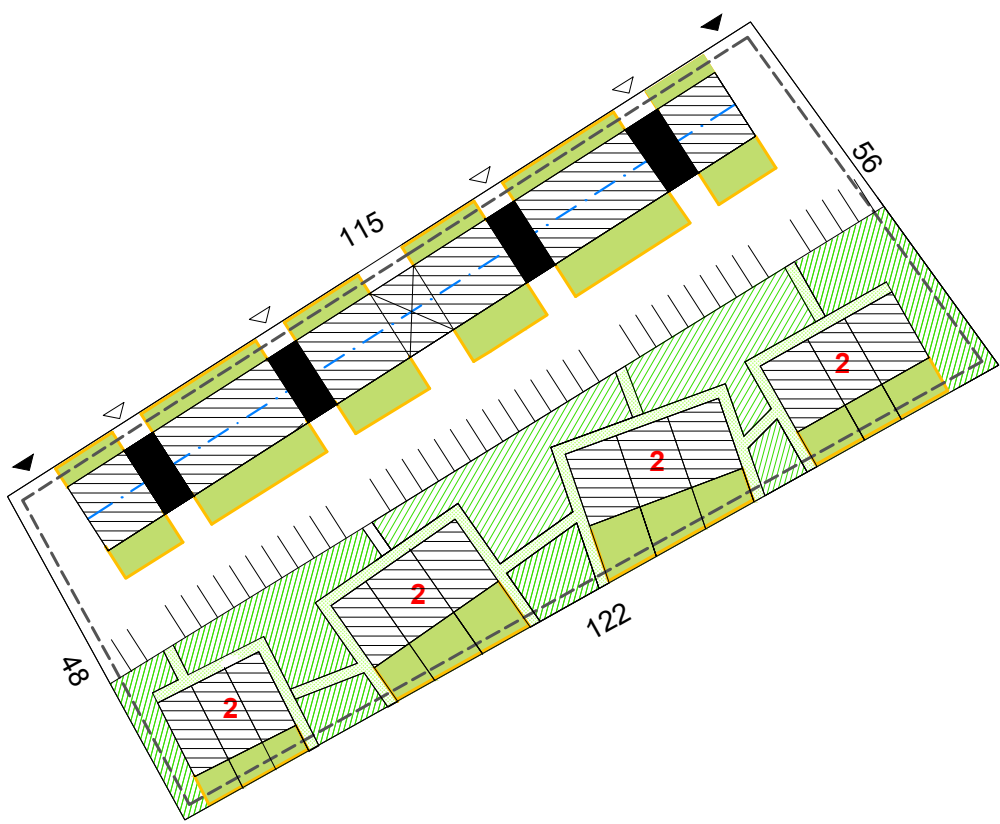

A. 7.b.1

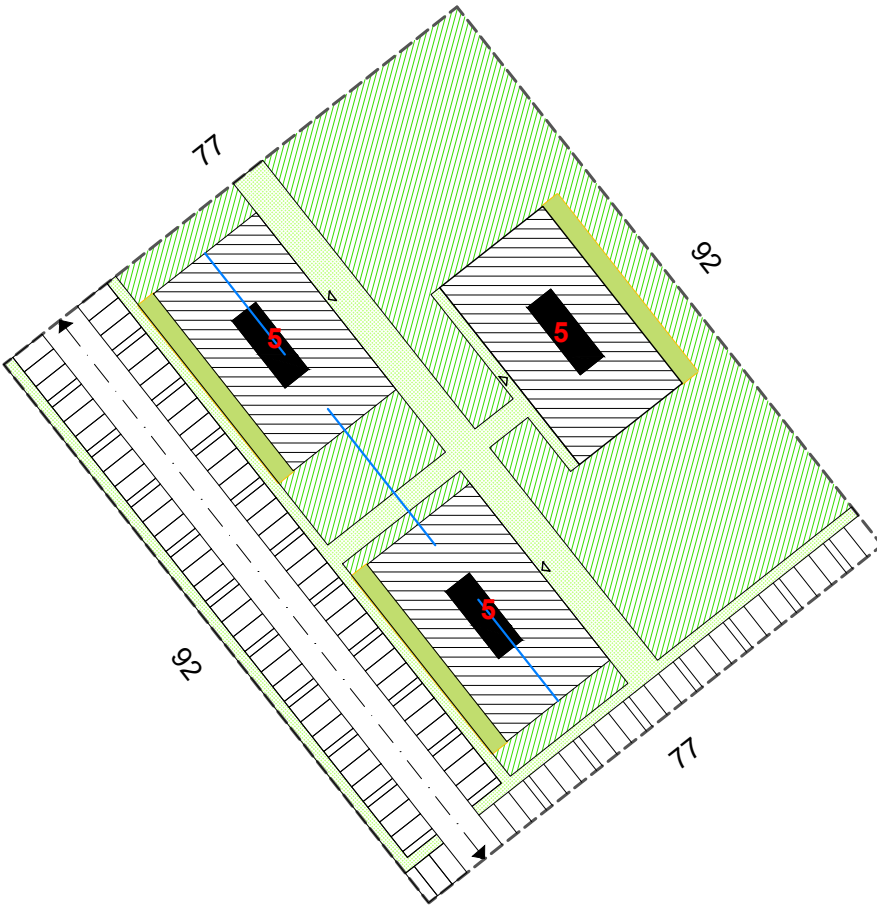

A.7.b.2 - A. 7.b.3

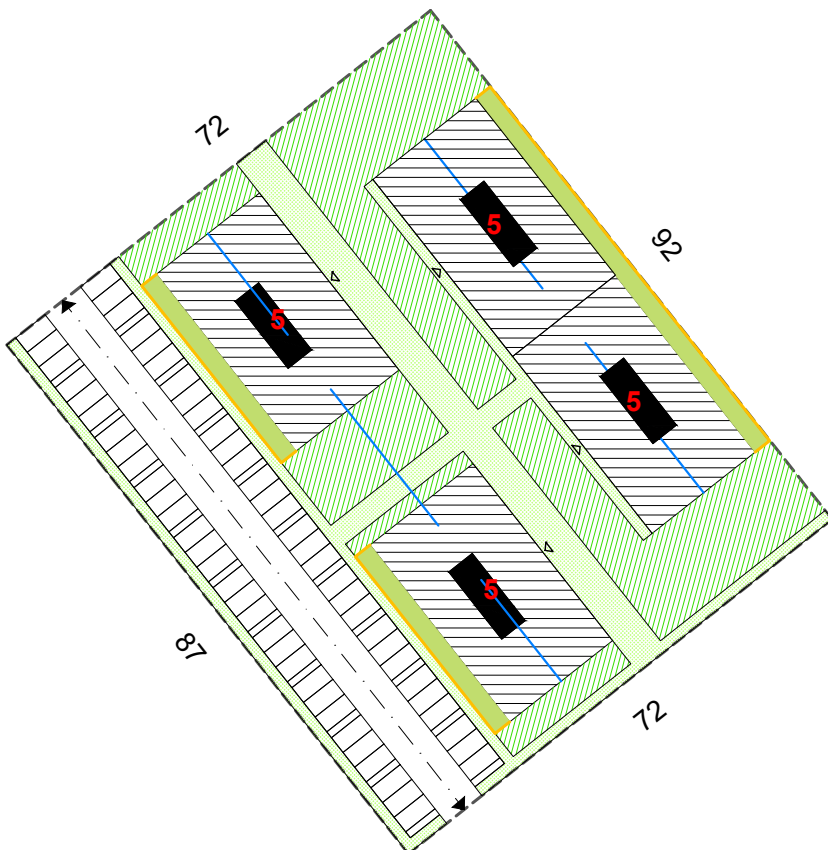

A. 7.c.1

