


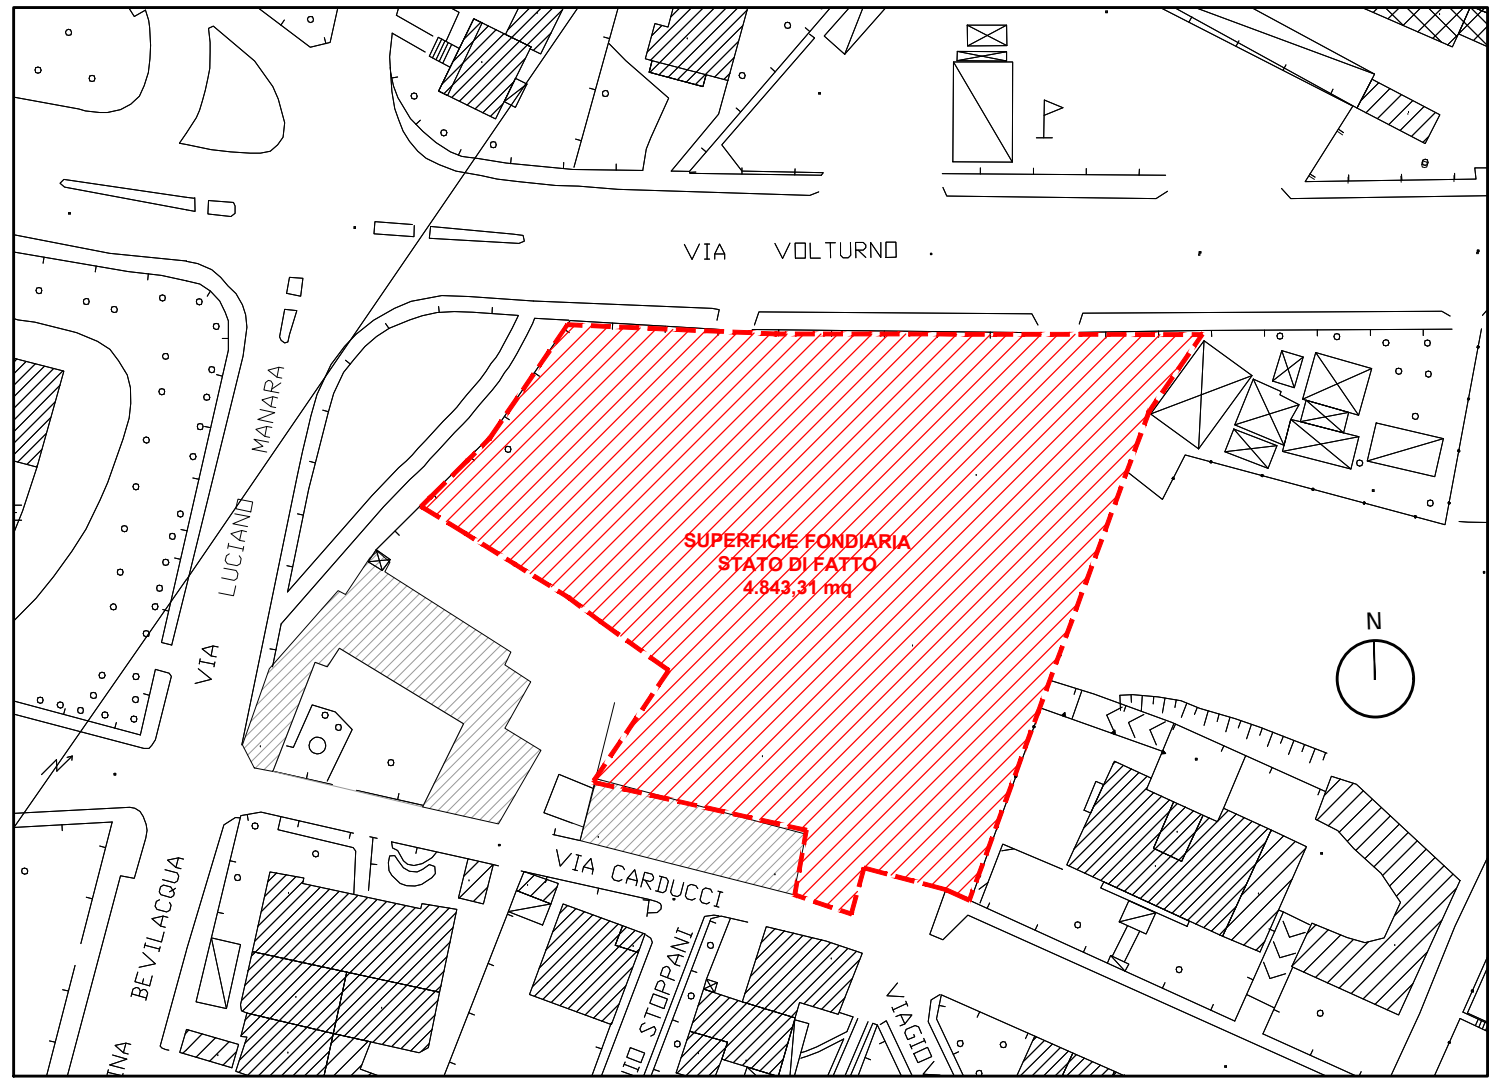

IDENTIFICAZIONE AREA OGGETTO DI ISTANZA - scala 1:1000



ORTOFOTO AEREA


committente

progettista

COMUNE DI BRESCIA - PROVINCIA DI BRESCIA
PIANO ATTUATIVO IN VARIANTE ALLO STRUMENTO URBANISTICO
AMBITO DI TRASFORMAZIONE DEL D.D.P. - AT-D.2.1 TRIVELLINI OVEST

Rizzinelli & Vezzoli architetti associati	CLIENTE: REAL ENERGY s.r.l. Brescia via Toscana, 6 25038 Rovato (BS)	SITO: 886 Brescia via VOLTURNO fg. 82 mapp. 534 - 535 - 238 -502	LAVORO: work TAVOLA No. - sheets
R&V			
arch. giorgio vezzoli arch. anna rizzinelli	Progettista: arch. Giorgio Vezzoli		
via Calcinetta, 41/A 25124 Brescia tel. 030422204 tel. 030479465 info@rizzinellivezzoli.it	ELABORATI ISTANZA URBANISTICA	RILIEVO PLANIVOLUMETRICO INDIVIDUAZIONE AREA	LAVORO A03
		SCALA: - scala - 1:200 - 1:1000	

FILE: 2024.02.07 PA via Volturmo.dwg
Il presente disegno è di proprietà di Rizzinelli & Vezzoli architetti associati ed è vietata la riproduzione, anche se parziale, o il trasferimento a terzi senza autorizzazione scritta.

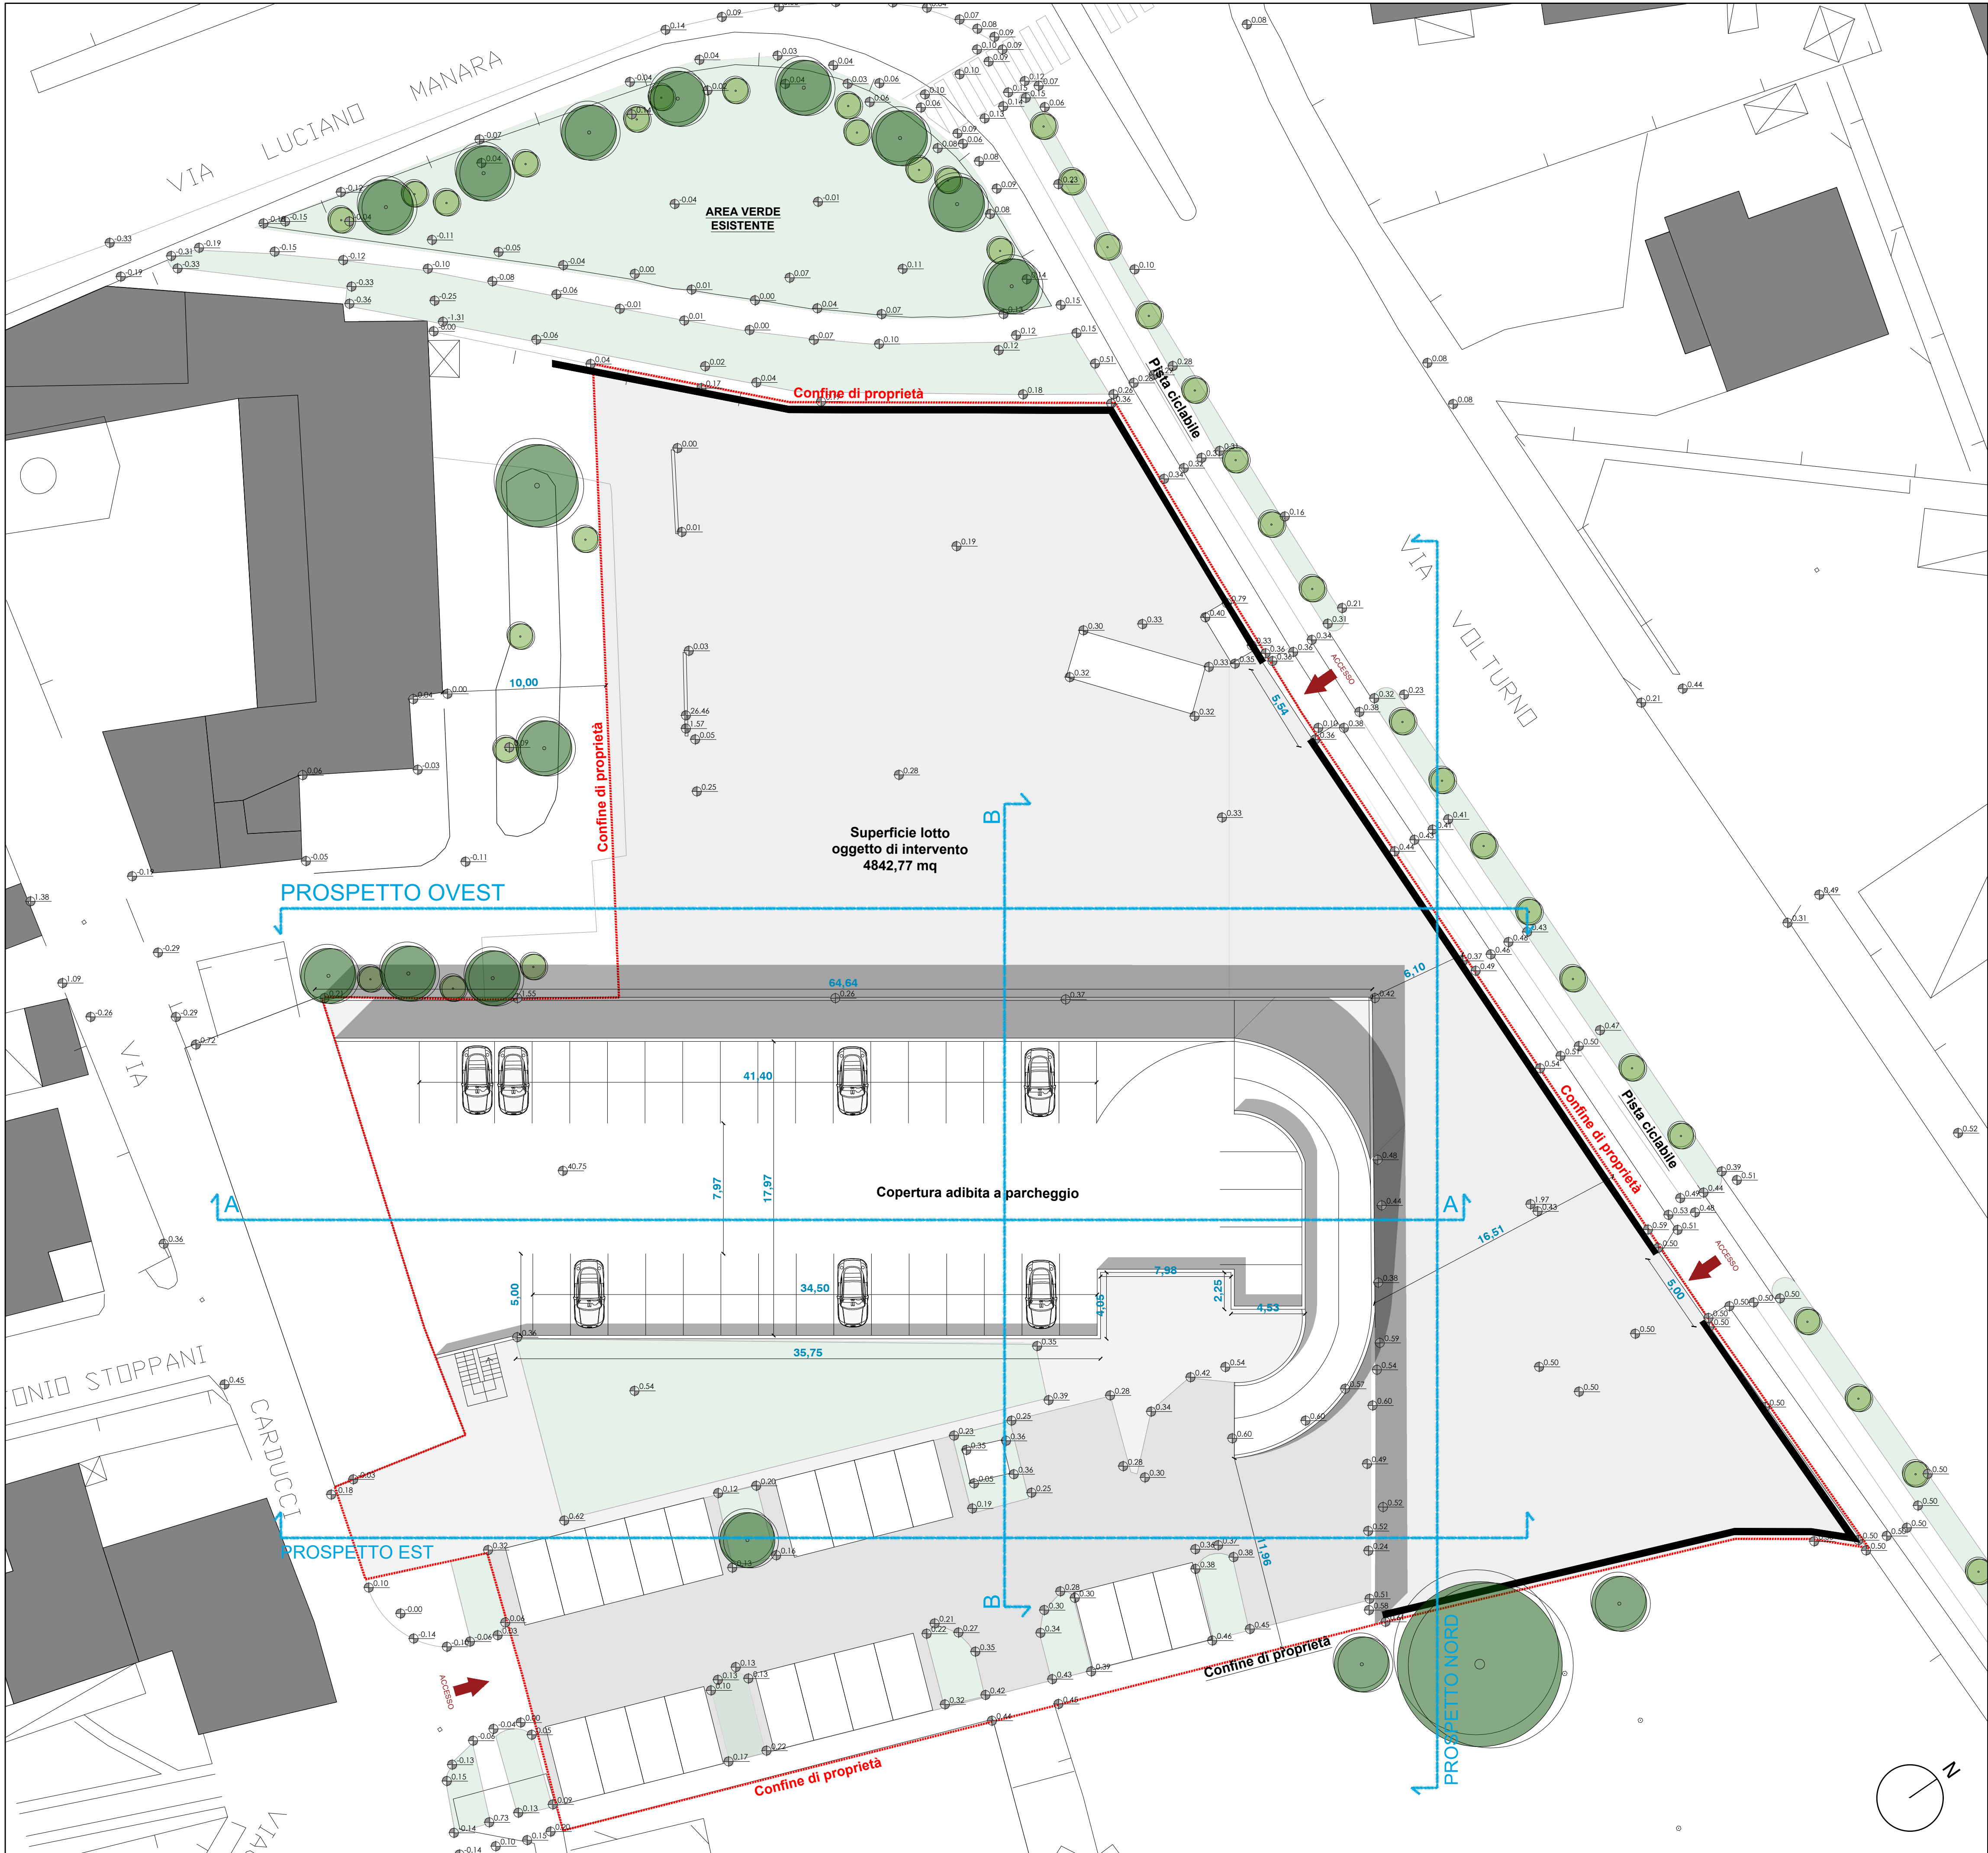

PLANIMETRIA GENERALE DI RILIEVO - scala 1:200