




ORTOFOTO AEREA

committente
progettista

COMUNE DI BRESCIA - PROVINCIA DI BRESCIA
PIANO ATTUATIVO IN VARIANTE ALLO STRUMENTO URBANISTICO
AMBITO DI TRASFORMAZIONE DEL D.D.P. - AT-D.2.1 TRIVELLINI OVEST

<div><div>R&V</div><div>arch.giorgio vezzoli arch.anna rizzinelli</div><div>via Cefalonia, 41/A 25124 Brescia tel. 030422584 fax 030475465 rthv@cotrelvezzoli.it</div></div>	<div><div>COMITENTE: REAL ENERGY S.r.l. Brescia via Toscana, 6 25038 Rovato (BS)</div><div>Progettista: arch. Giorgio Vezzoli</div><div>ELABORATI ISTANZA URBANISTICA</div></div>	<div><div>PROGETTO PLANIVOLUMETRICO</div><div>SCALA - scale - 1:500 - 1:1000</div></div>	<div><div>LAVORO - WORK TAVOLA No. - sheets</div><div>000 EMISSIONE: 24.02.2023 REVISIONE: G.V. APPROVAZIONE: G.V. 001 EMISSIONE: 01.08.2023 REVISIONE: G.V. APPROVAZIONE: G.V. 002 EMISSIONE: REVISIONE: APPROVAZIONE: 003 EMISSIONE: REVISIONE: APPROVAZIONE: 004 EMISSIONE: REVISIONE: APPROVAZIONE: 005 EMISSIONE: REVISIONE: APPROVAZIONE:</div><div>LAVORO A06</div></div>
--	---	--	--

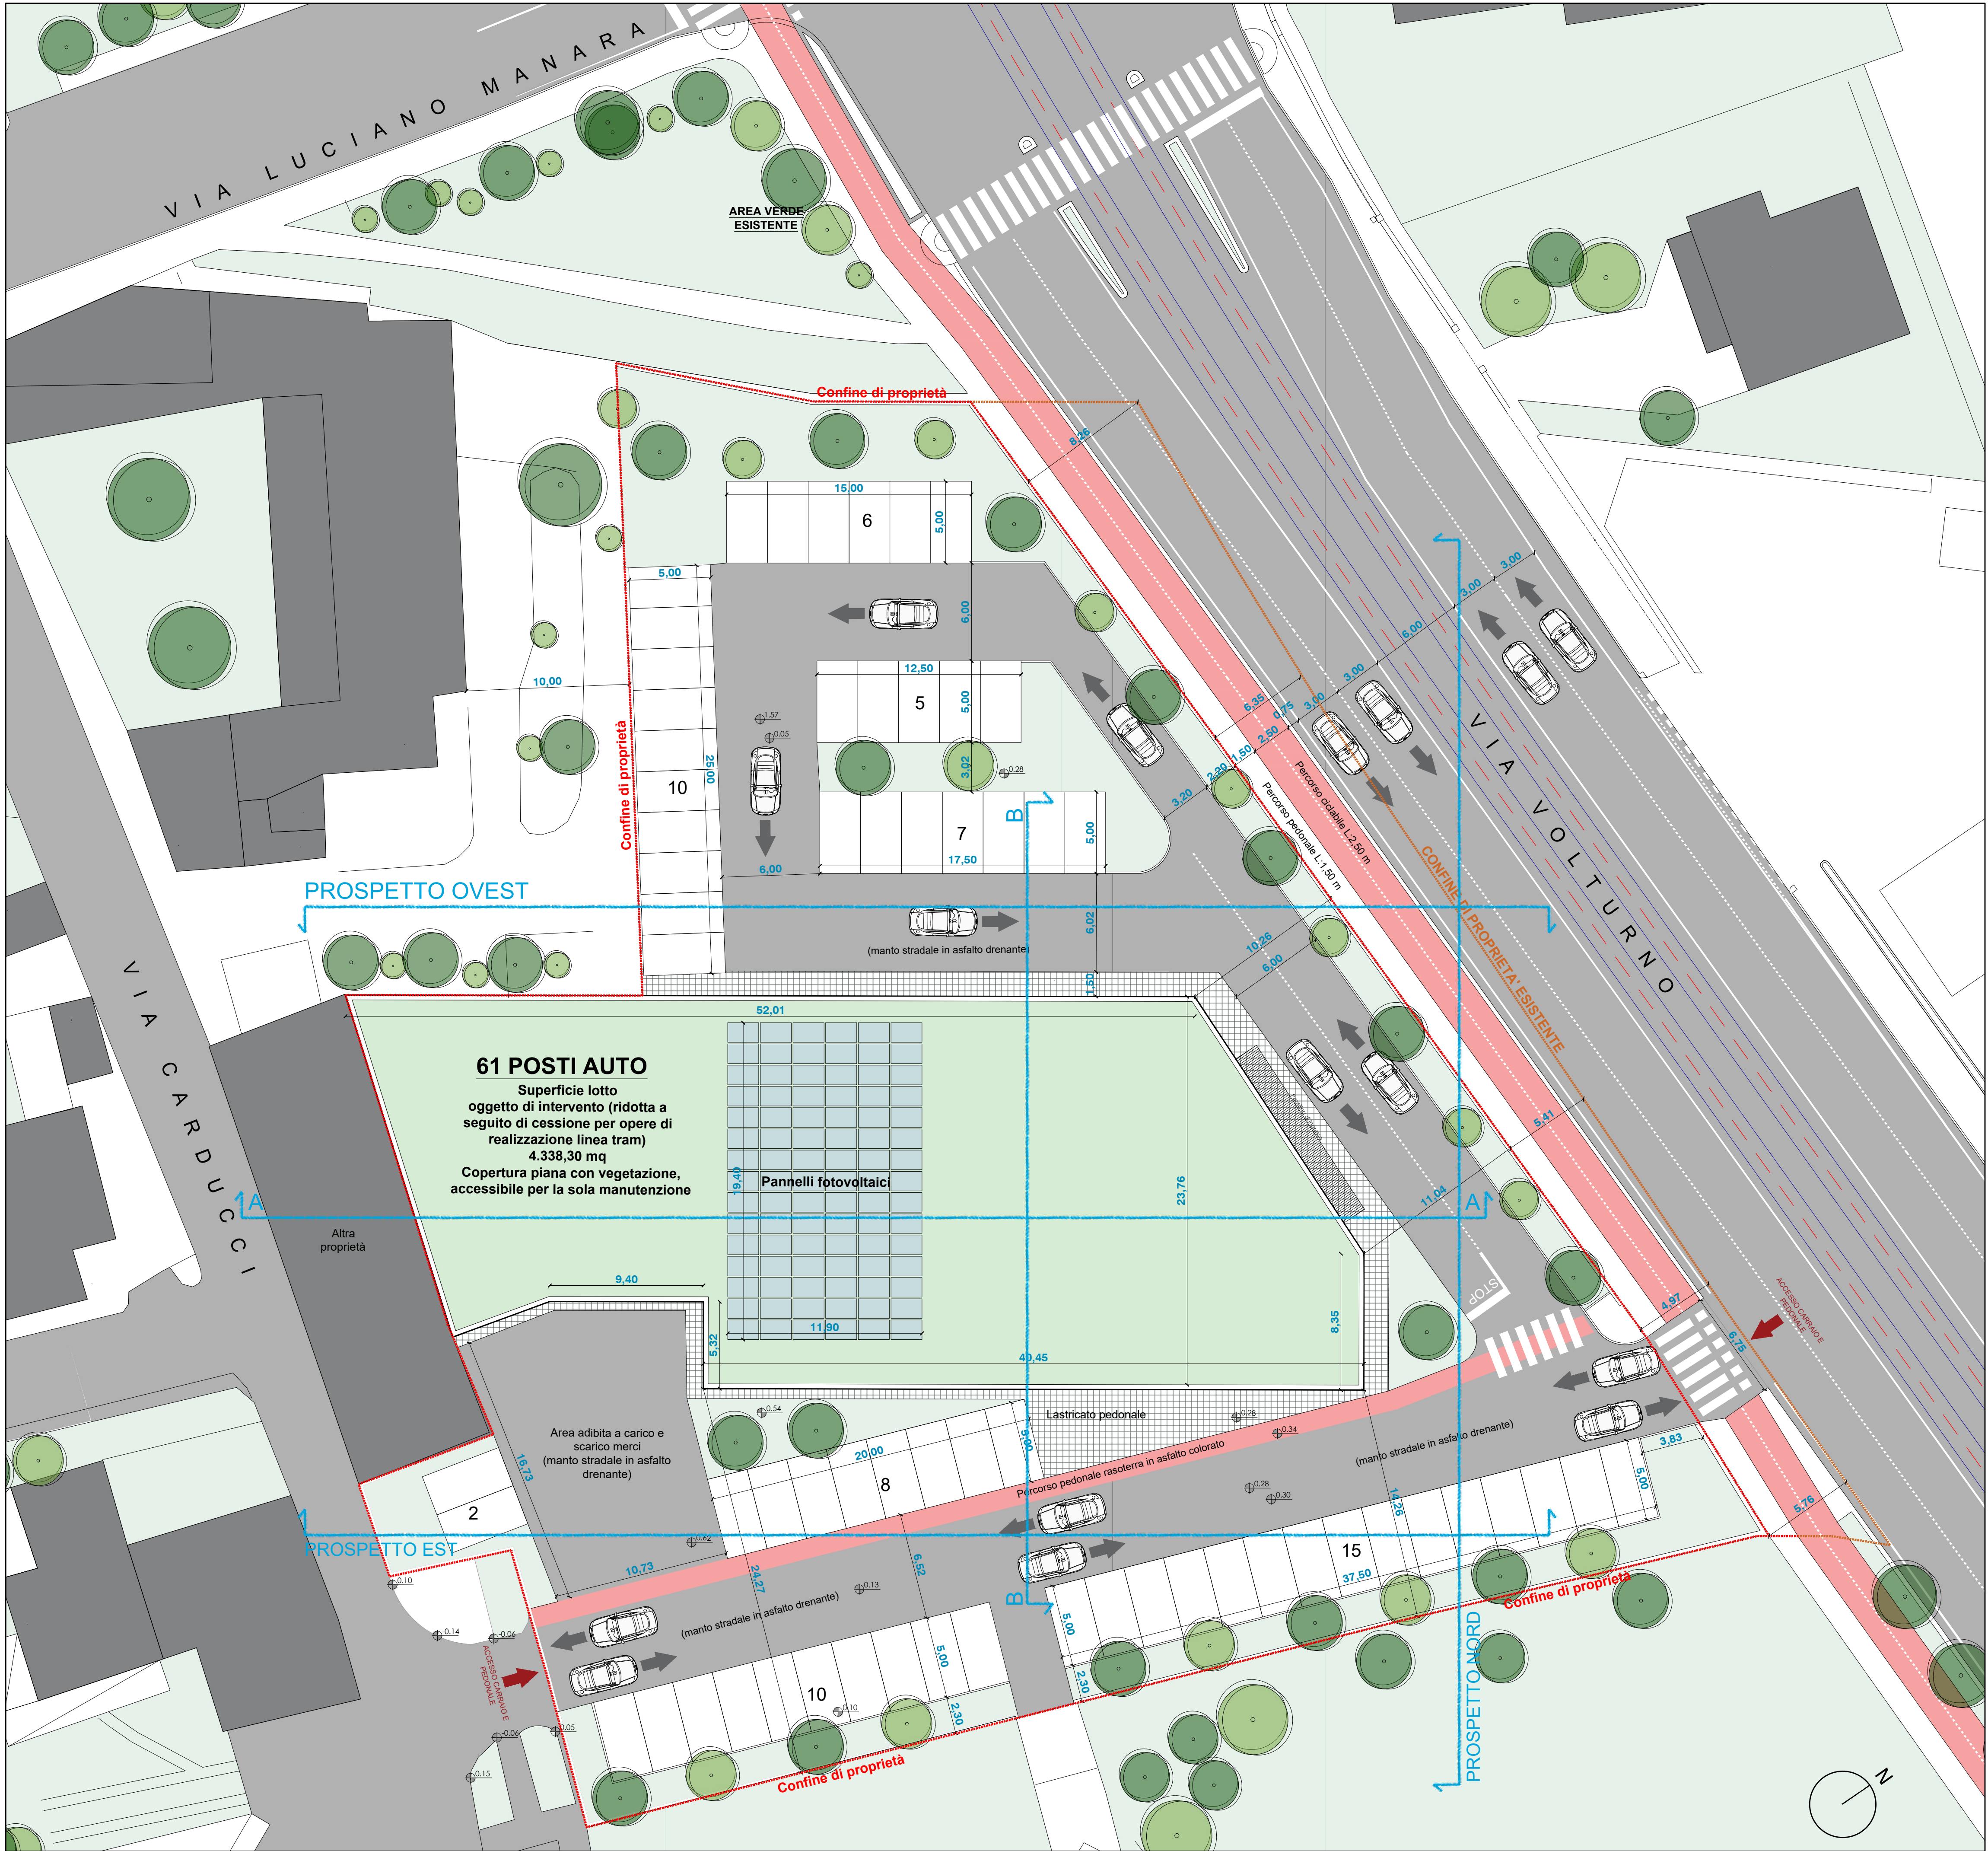

PLANIMETRIA GENERALE DI PROGETTO AREA - scala 1:500