

REGIME DELLE AREE E SOVRAPPOSIZIONE ESTRATTO MAPPA - scala 1:500

LEGENDA

Confine di proprietà - SUPERFICIE FONDIARIA DI PROGETTO: 4338,30 mq

Confine di proprietà esistente su via Volturno

Area oggetto di espropriazione realizzazione tram (foglio 82 mappale 535-parte) - 505,01 mq

AIUOLA larghezza 2,20 m area in cessione (foglio 82 mappale 535-parte) - 173,71 mq (vedi tav. 18)

Edificio di progetto - SLP 1184,48 mq - Volume 4305,23 mc

Sagoma edificio esistente (foglio 82 mappale 238) - SLP 1076,80 mq - Volume 3719,91 mc

Area privata ad uso pubblico (foglio 82 mappale 535-parte) - 1286 mq

Area privata ad uso pubblico (foglio 82 mappale 534-parte) - 193 mq

Area privata ad uso pubblico (foglio 82 mappale 238) - 797 mq

Area privata ad uso pubblico (foglio 82 mappale 502) - 649 mq

Area AT - D2.1

Perimetro area M2a da asservire a uso pubblico

committente

progettista

COMUNE DI BRESCIA - PROVINCIA DI BRESCIA  
PIANO ATTUATIVO IN VARIANTE ALLO STRUMENTO URBANISTICO  
AMBITO DI TRASFORMAZIONE DEL D.D.P. - AT-D.2.1 TRIVELLINI OVEST

Rizzinelli & Vezzoli  
architetti associati

R&V

arch. giorgio vezzoli  
arch. anna rizzinelli

Via Calabroia, 41/A  
25124 Brescia  
tel. 0302422284  
fax 0302475405  
info@rizzinellivezzoli.it

Progettista:  
arch. Giorgio Vezzoli

ELABORATI  
ISTANZA  
URBANISTICA

COMITENTE - client  
REAL ENERGY S.r.l.  
via Toscana, 6  
25038 Rovato (BS)

PROGETTO  
REGIME DELLE AREE

SITO - site  
Brescia  
via VOLTURNO  
fg. 82 mapp. 534 - 535 - 238 - 502

LAVORO - work  
TAVOLA No. - sheets  
A12

SCALA - scale - 1:500 - 1:1000

000  
EMISSIONE: 24.02.2023  
REVISIONE: G.V.  
APPROVAZIONE: G.V.


001  
EMISSIONE: 01.08.2023  
REVISIONE: G.V.  
APPROVAZIONE: G.V.

002  
EMISSIONE:  
REVISIONE:  
APPROVAZIONE:

003  
EMISSIONE:  
REVISIONE:  
APPROVAZIONE:

004  
EMISSIONE:  
REVISIONE:  
APPROVAZIONE:

005  
EMISSIONE:  
REVISIONE:  
APPROVAZIONE:

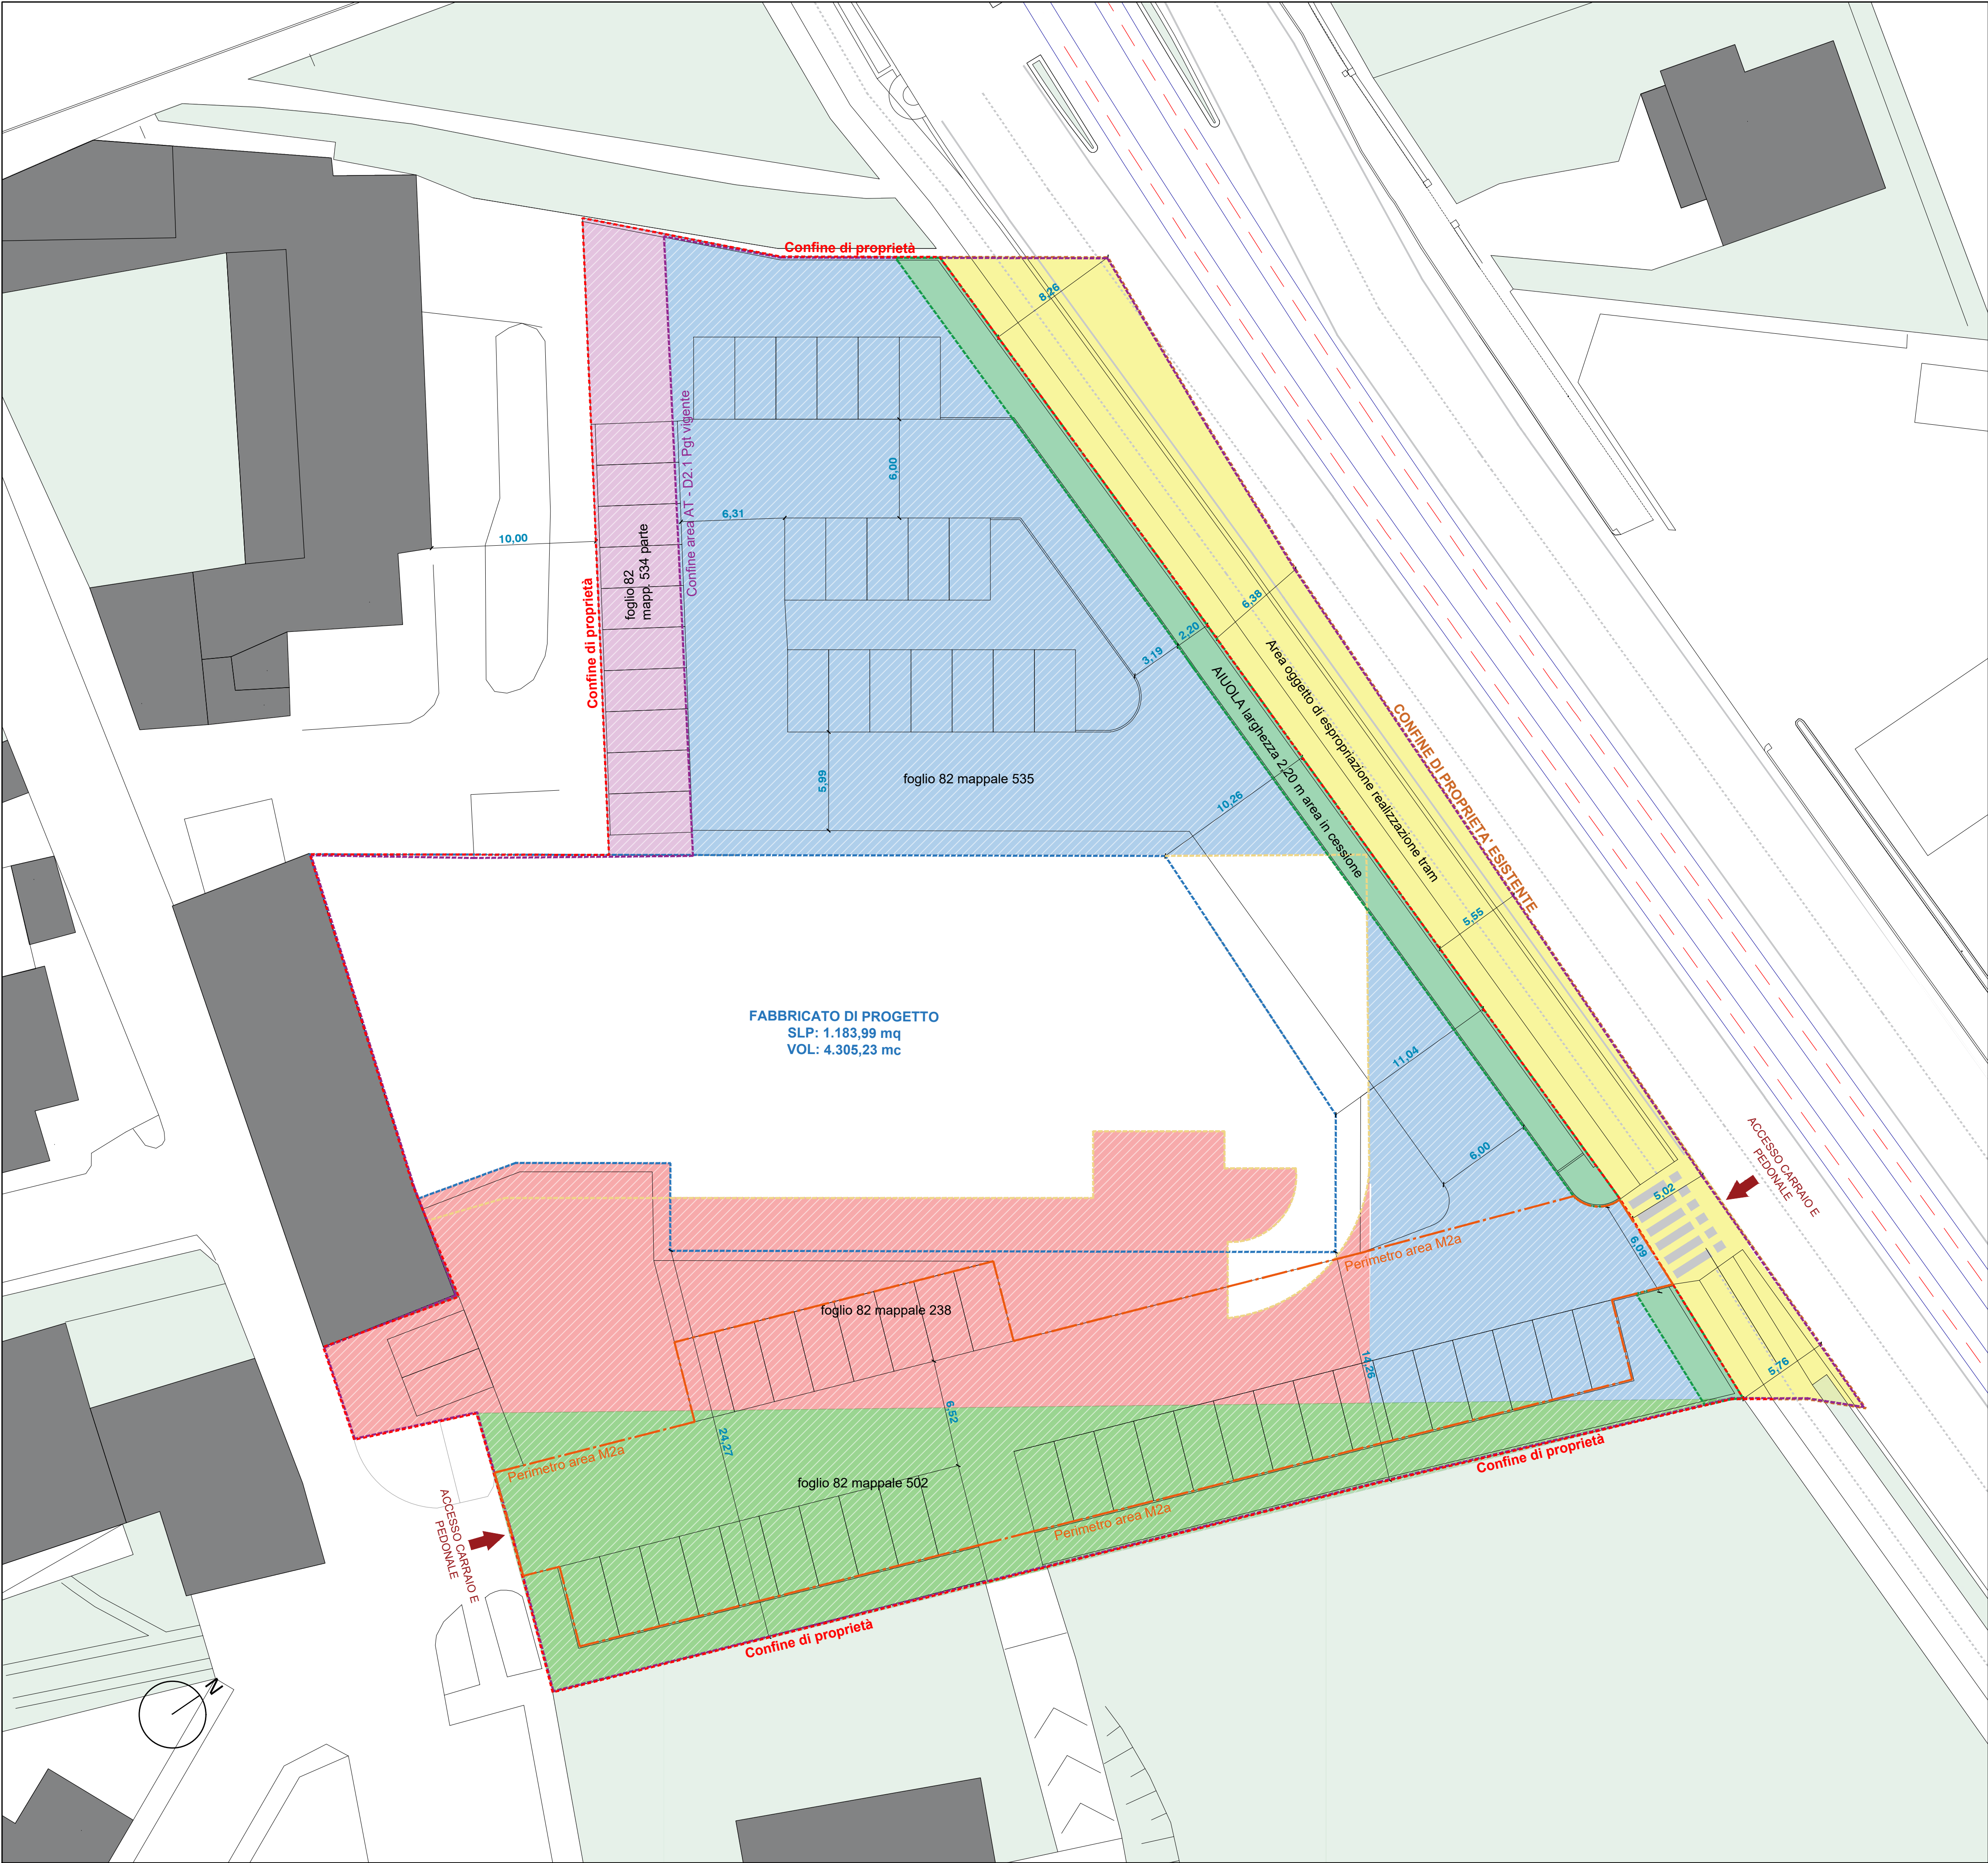

PLANIMETRIA GENERALE DI PROGETTO AREA - scala 1:500