

COMUNE DI BRESCIA - PROVINCIA DI BRESCIA
PIANO ATTUATIVO IN VARIANTE ALLO STRUMENTO URBANISTICO
AMBITO DI TRASFORMAZIONE DEL D.D.P. - AT-D.2.1 TRIVELLINI OVEST

000

EMISSIONE: 24.02.2023

REVISIONE: G.V.

APPROVAZIONE: G.V.

001

EMISSIONE: 01.08.2023

REVISIONE: G.V.

APPROVAZIONE: G.V.

002

EMISSIONE:

REVISIONE:

APPROVAZIONE:

003

EMISSIONE:

REVISIONE:

APPROVAZIONE:

004

EMISSIONE:

REVISIONE:

APPROVAZIONE:

005

EMISSIONE:

REVISIONE:

APPROVAZIONE:

FILE: 2024.05.07 PA via Valturmo.dwg
Il presente disegno è di proprietà di rizzinelli&vezzoli architetti associati ed è vietata a norma di legge, la riproduzione, anche se parziale, o il trasferimento a terzi senza autorizzazione scritta.

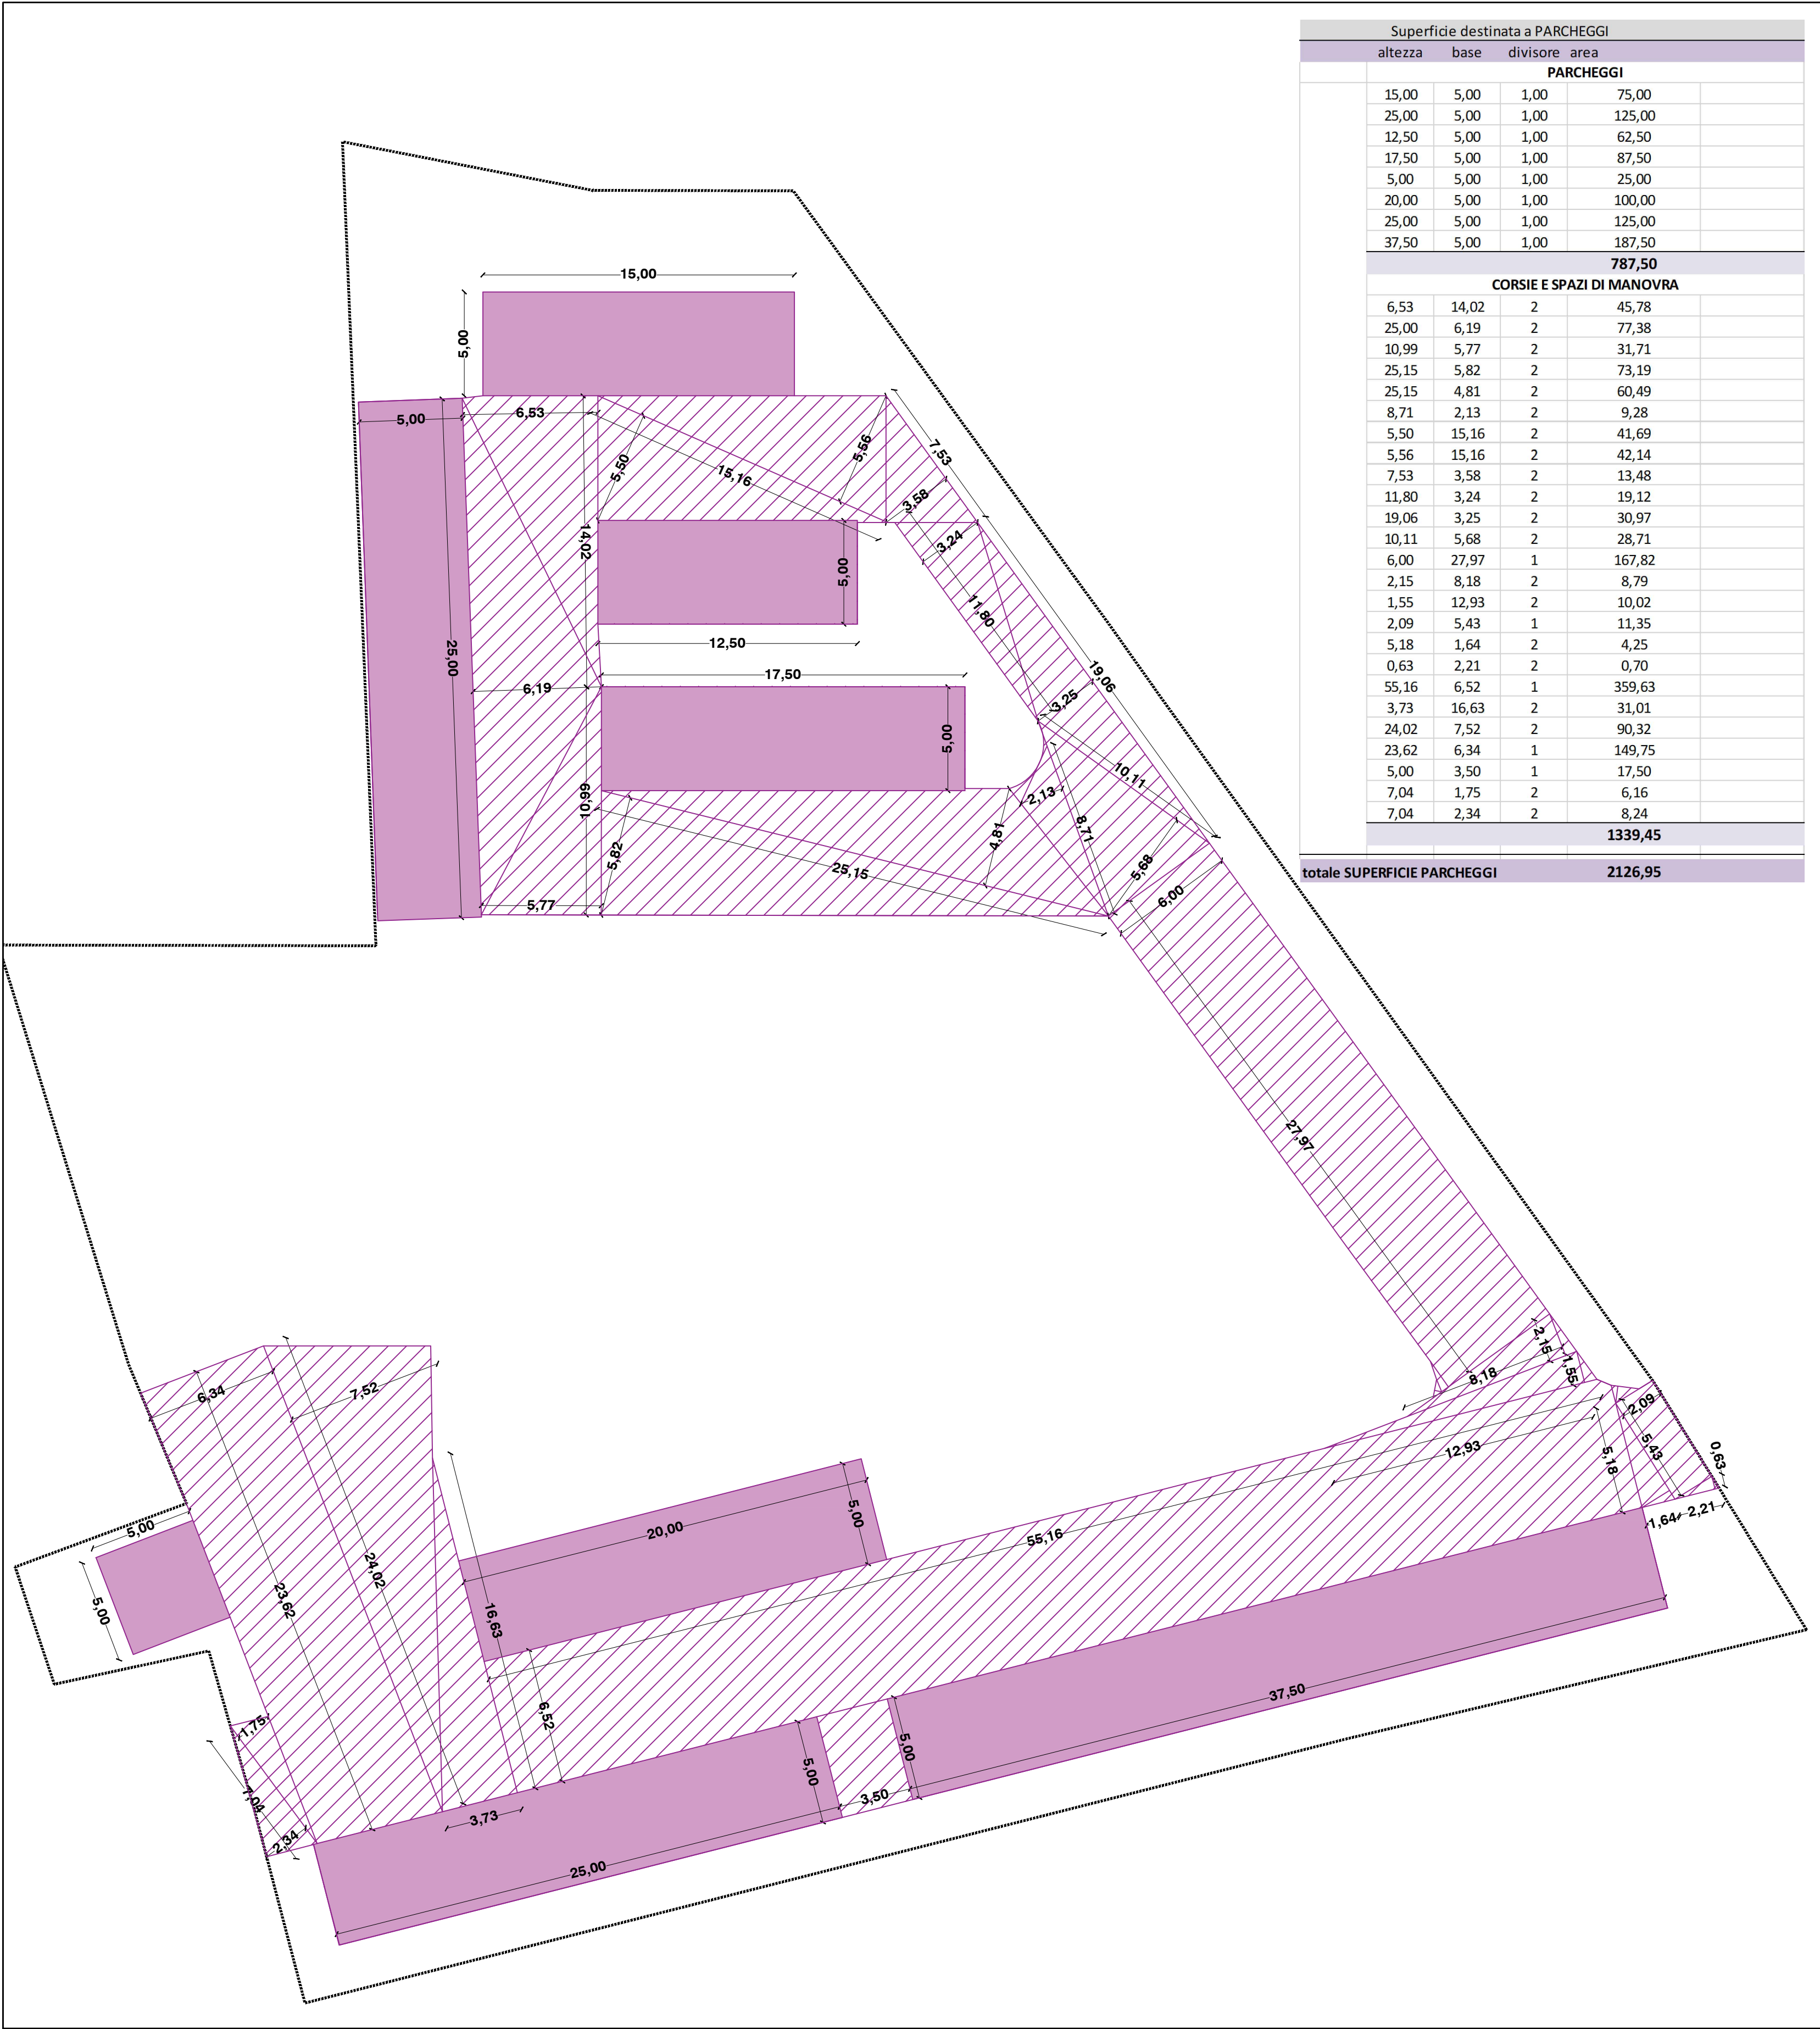

- A) SUPERFICIE DESTINATA A PARCHEGGI DA ASSERVIRE AD USO PUBBLICO - area M2a PARCHEGGIO A RASO: 890,76 mq
- B) SUPERFICIE DESTINATA A PARCHEGGI PERTINENZIALI SECONDO ART. 28 NTA - 1.236,19 mq
- C) SUPERFICIE TOTALE PARCHEGGIO: 2.126,95 mq

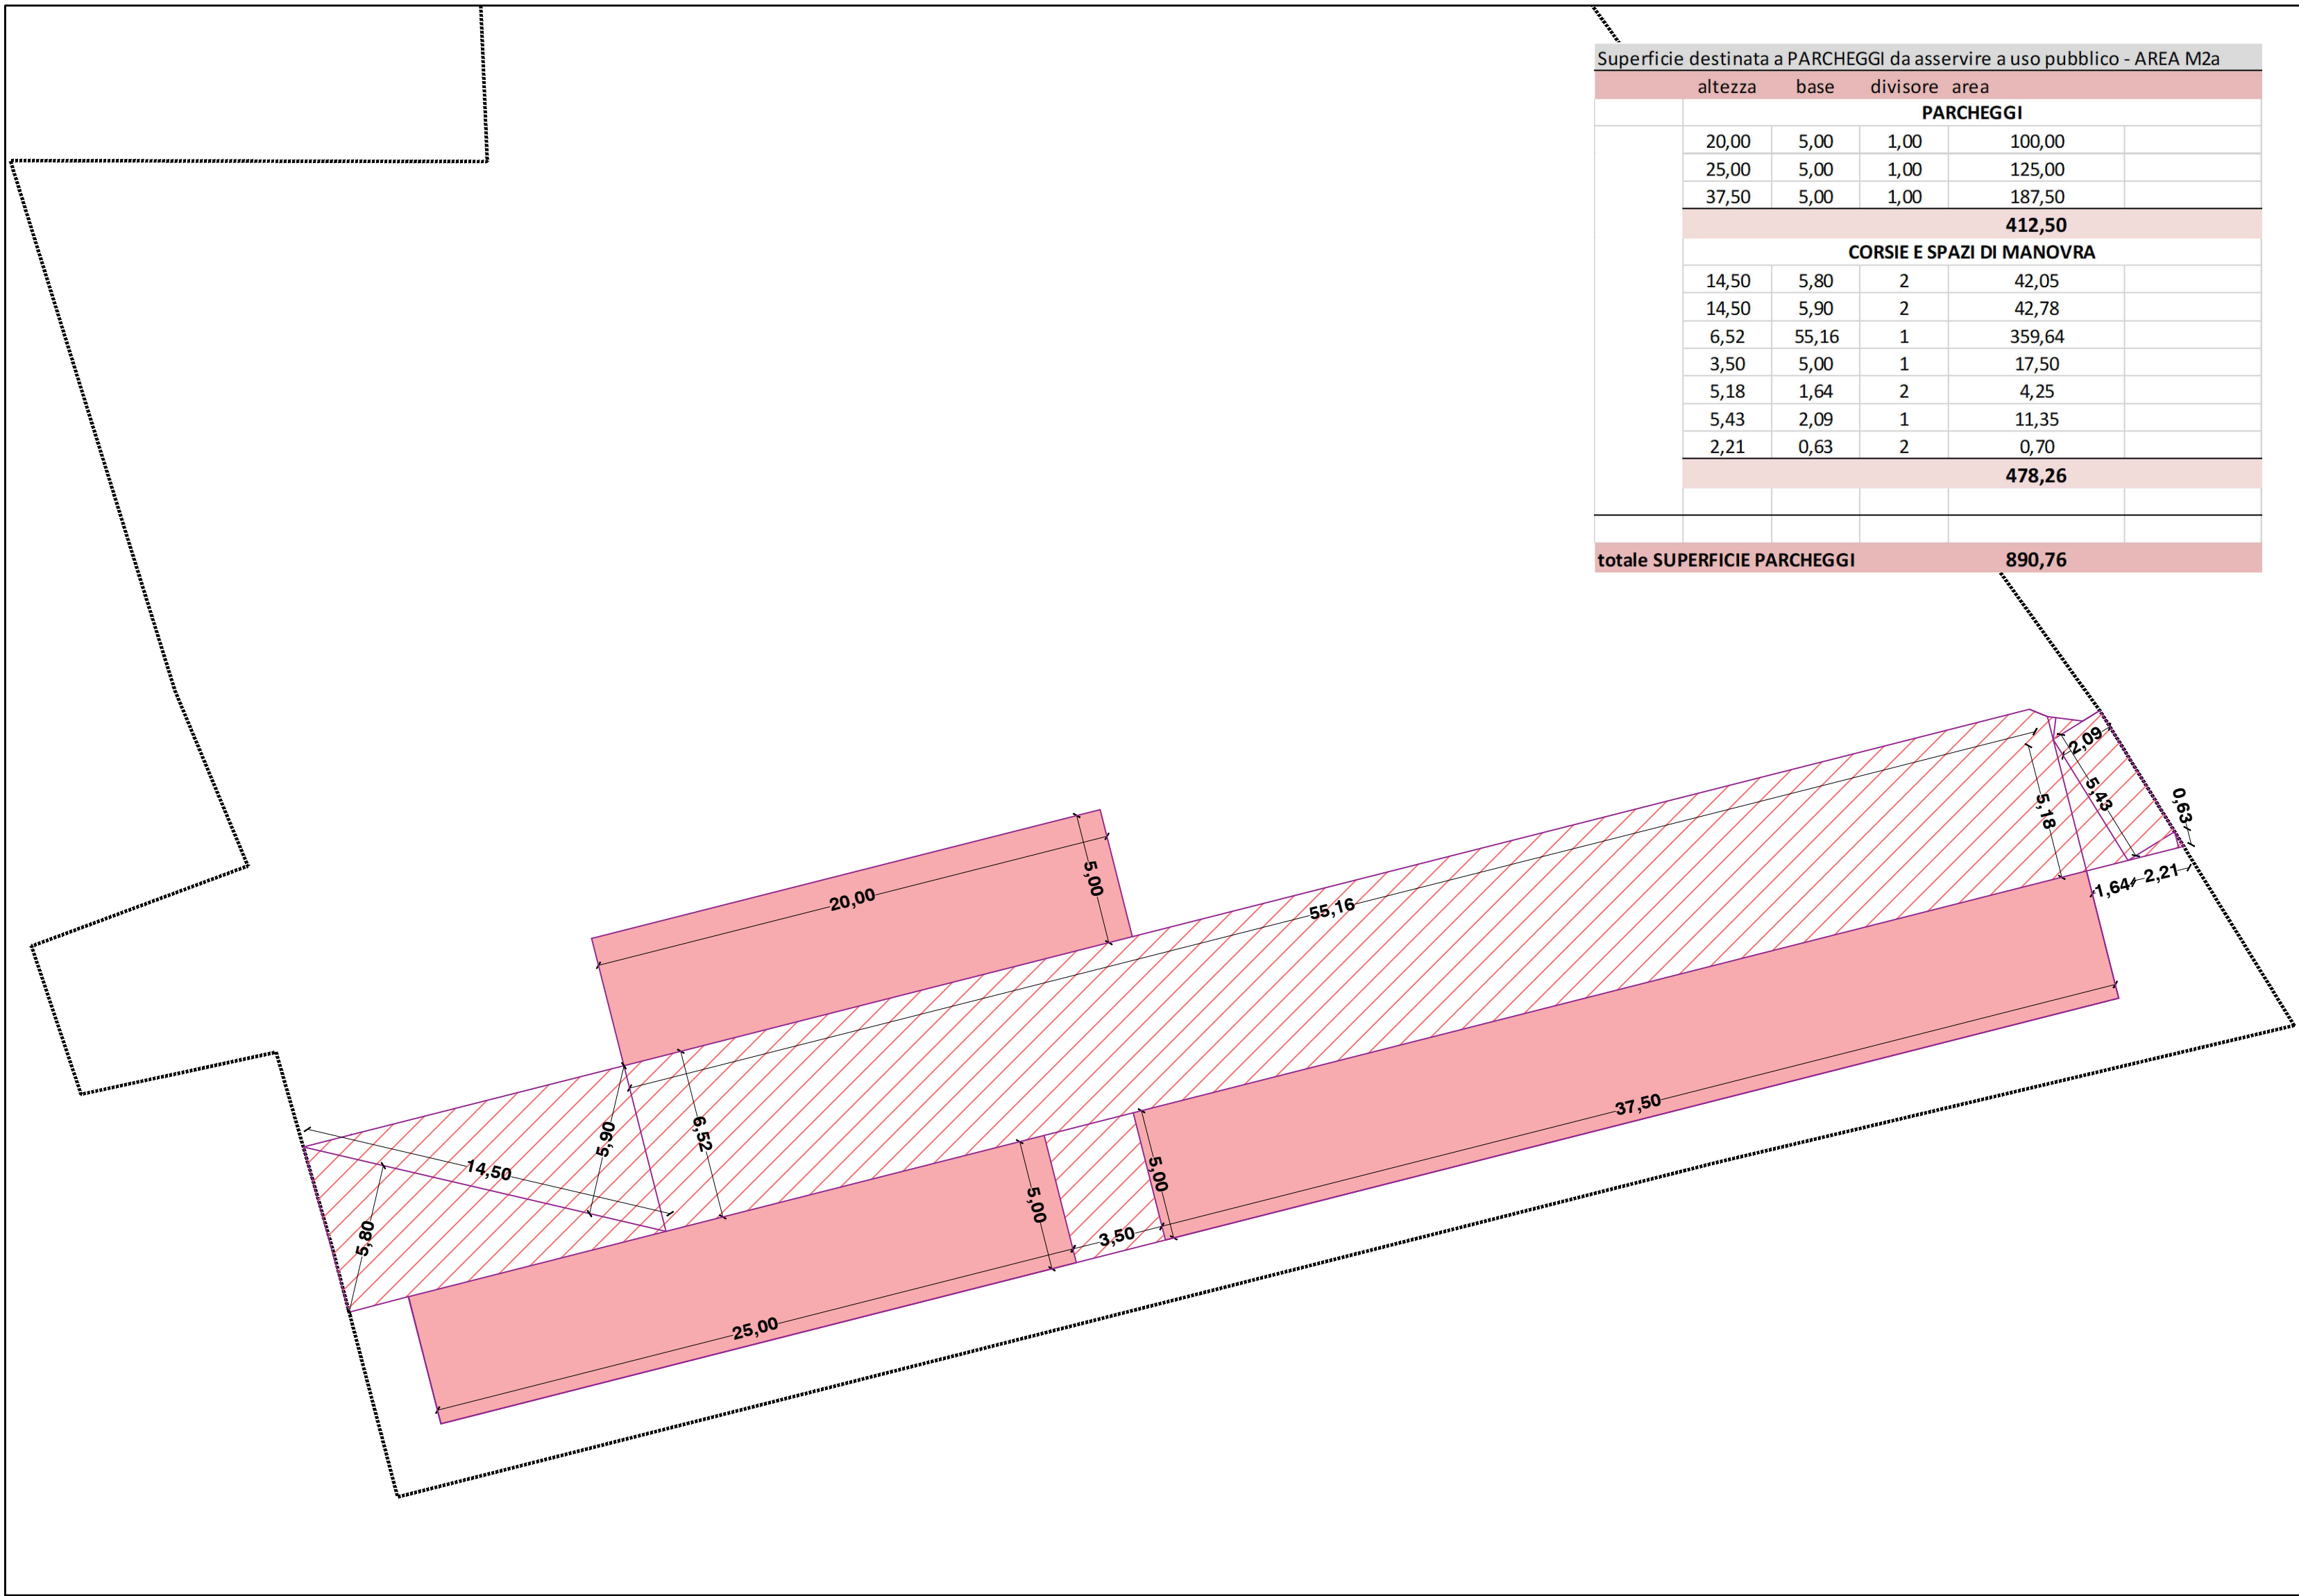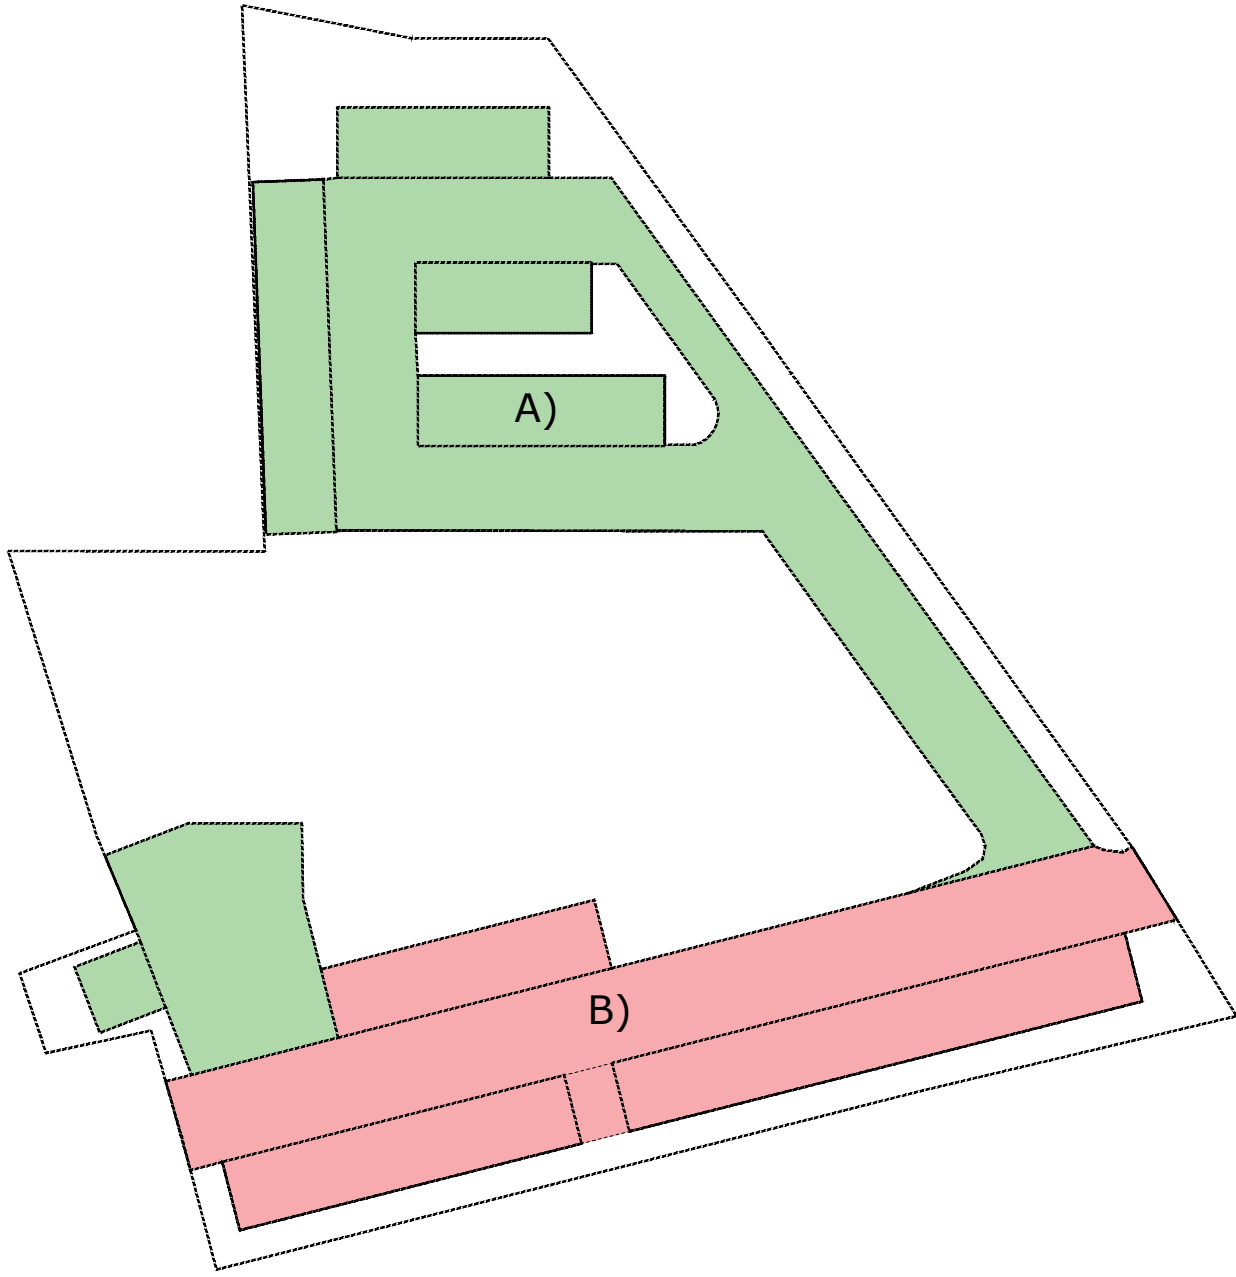

SUPERFICIE DESTINATA A PARCHEGGI DA ASSERVIRE AD USO PUBBLICO - area M2a PARCHEGGIO A RASO