


MANTO STRADALE - SCA 1:20

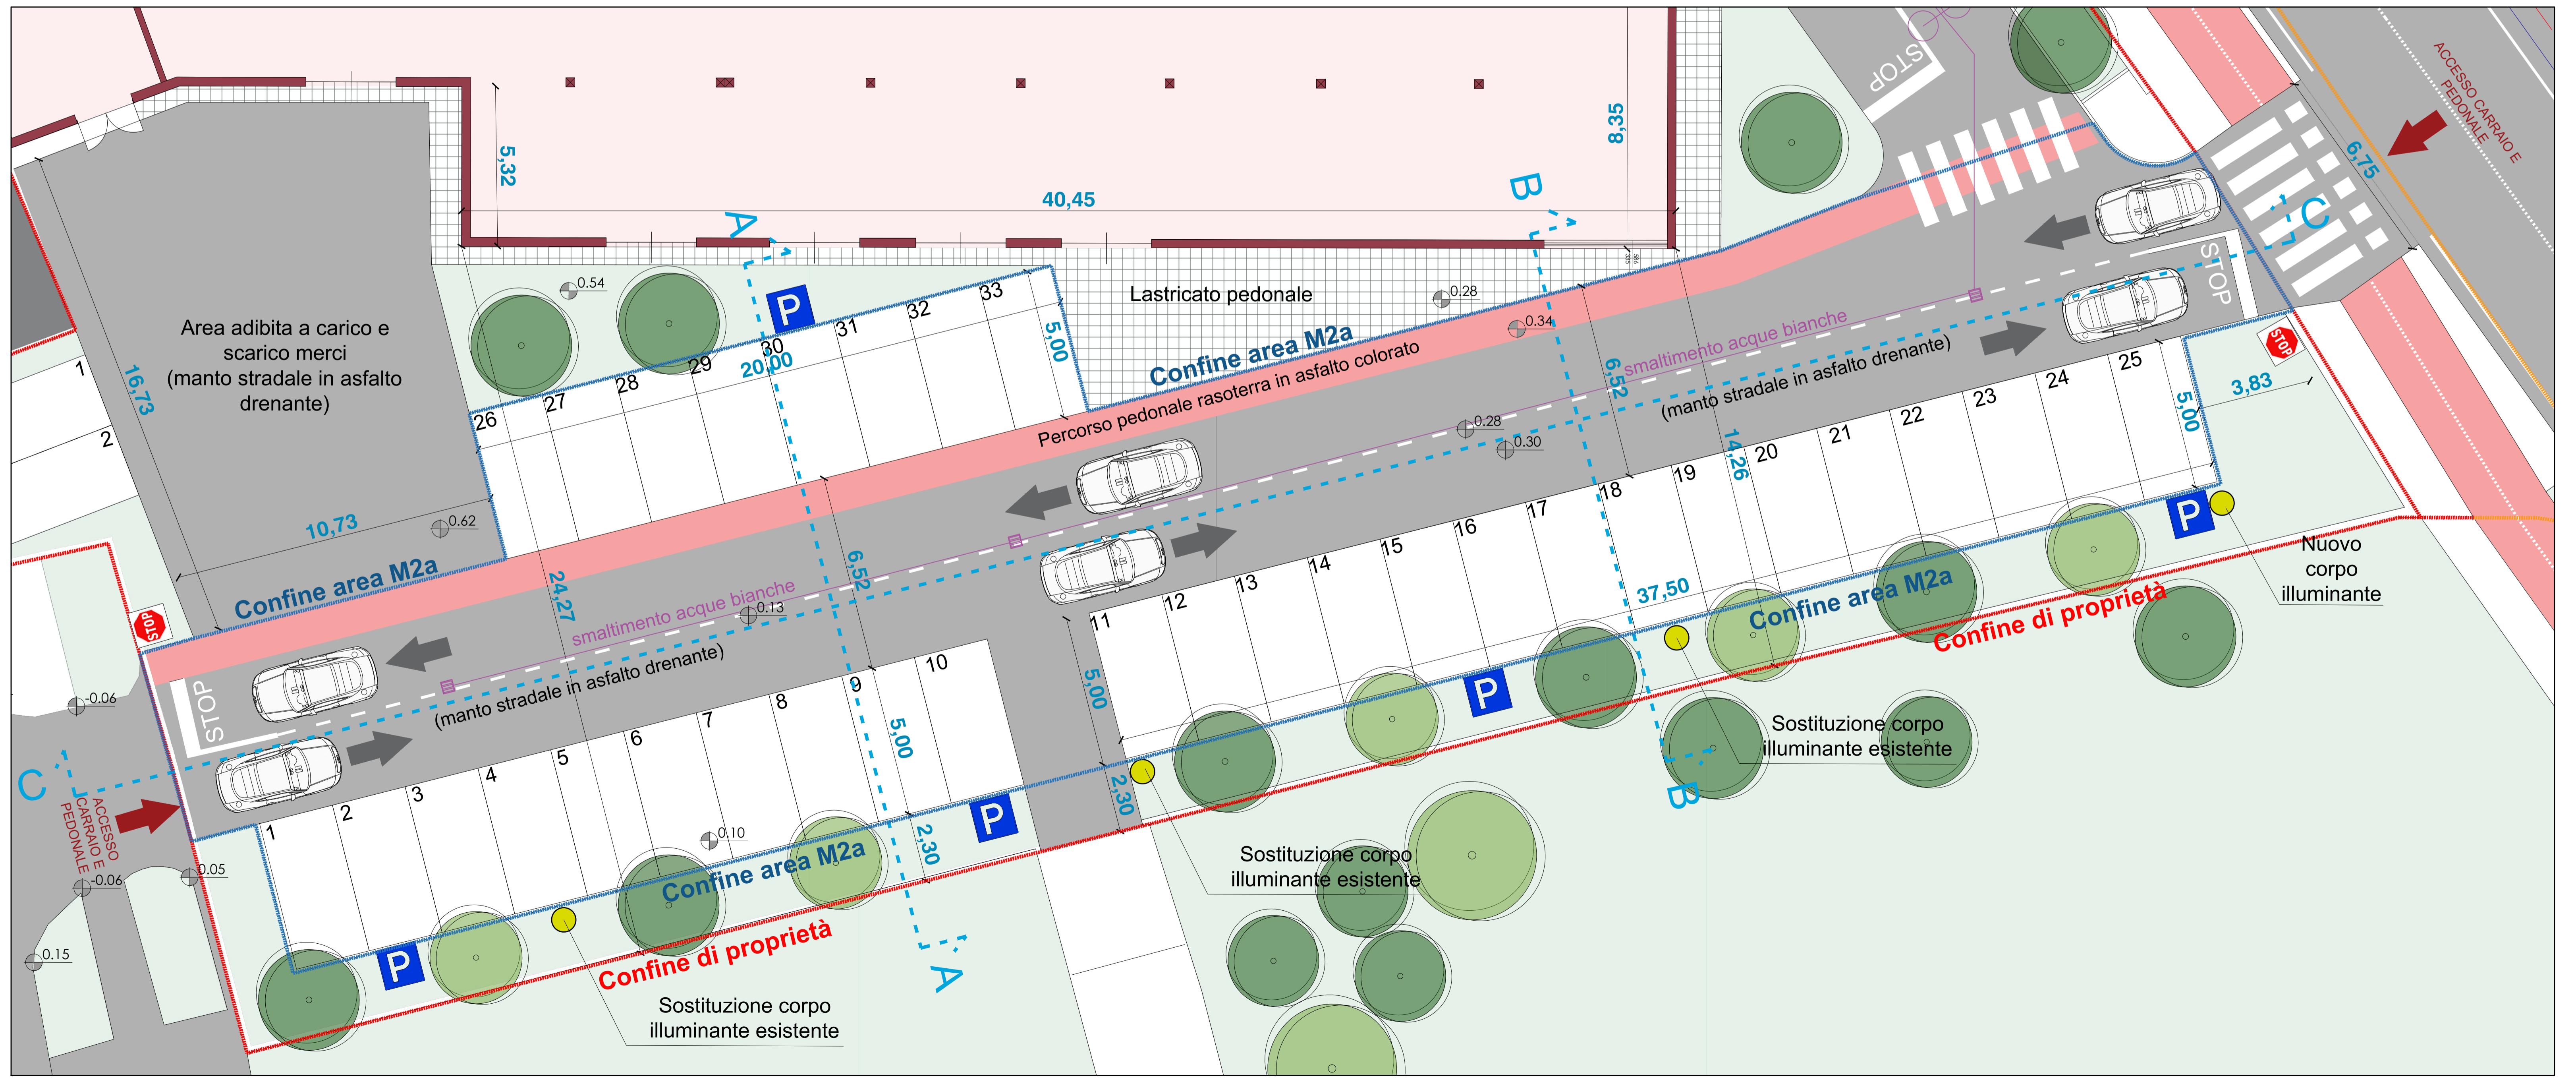

### COMUNE DI BRESCIA - PROVINCIA DI BRESCIA PIANO ATTUATIVO IN VARIANTE ALLO STRUMENTO URBANISTICO AMBITO DI TRASFORMAZIONE DEL D.D.P. - AT-D.2.1 TRIVELLINI OVEST

Rizzinelli & Vezzoli architetti associati	COMMITTENTE: dott. REA ENERGY s.r.l. SITO - site Brescia via VOLTURNO n°. 6 25038 Rovato (BS)	LAVORO - WORK TAVOLA - WORK N° sheets
arch. giorgio vezzoli via Cefalone, 4/A 25124 Brescia tel. 030/252400 fax 030/254505 info@rizzinellivezzoli.it	000 EMISSIONE: 24/02/2003 REVISIONE: G.V. APPROVAZIONE: G.V. 001 EMISSIONE: 01/08/2003 REVISIONE: G.V. APPROVAZIONE: G.V. 002 EMISSIONE: 07/05/2004 REVISIONE: G.V. APPROVAZIONE: G.V. 003 EMISSIONE: REVISIONE: APPROVAZIONE: 004 EMISSIONE: REVISIONE: APPROVAZIONE: 005 EMISSIONE: REVISIONE: APPROVAZIONE:	000 EMISSIONE: 24/02/2003 REVISIONE: G.V. APPROVAZIONE: G.V. 001 EMISSIONE: 01/08/2003 REVISIONE: G.V. APPROVAZIONE: G.V. 002 EMISSIONE: 07/05/2004 REVISIONE: G.V. APPROVAZIONE: G.V. 003 EMISSIONE: REVISIONE: APPROVAZIONE: 004 EMISSIONE: REVISIONE: APPROVAZIONE: 005 EMISSIONE: REVISIONE: APPROVAZIONE:
ELABORATI PROGETTO	PROGETTO OPERE URBANIZZAZIONE PARCHEGGIO AREA M2a	LAVORO
A19	SCALA - scale - 1:200	FILE:2024.05.09 PA via Volturno.dwg