


DATI STEREOOMETRICI

Lotto	108.063,00 mq
Edificio A	5.783,01 mq
Edificio B	12.336,62 mq


ORGANIGRAMMA ATTIVITA'

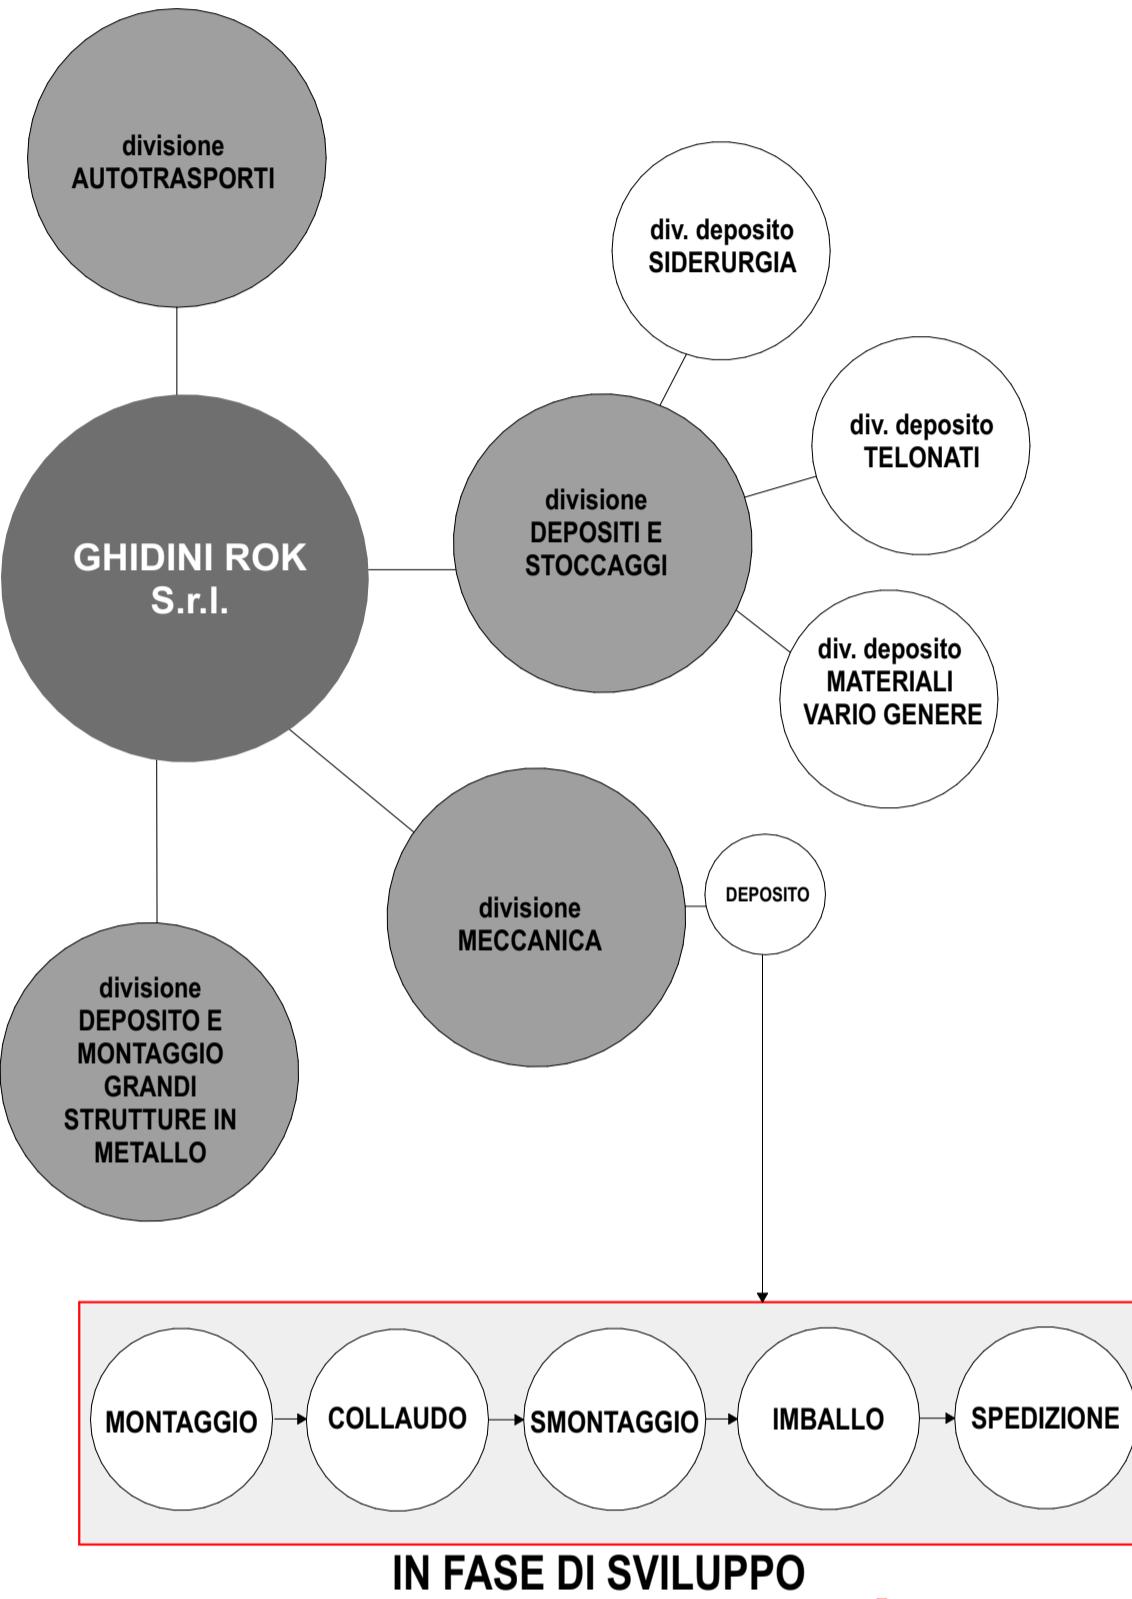


ORGANIGRAMMA NUMERO ADDETTI PER DIVISIONE



PIANTA UTILIZZO ATTUALE DEGLI SPAZI

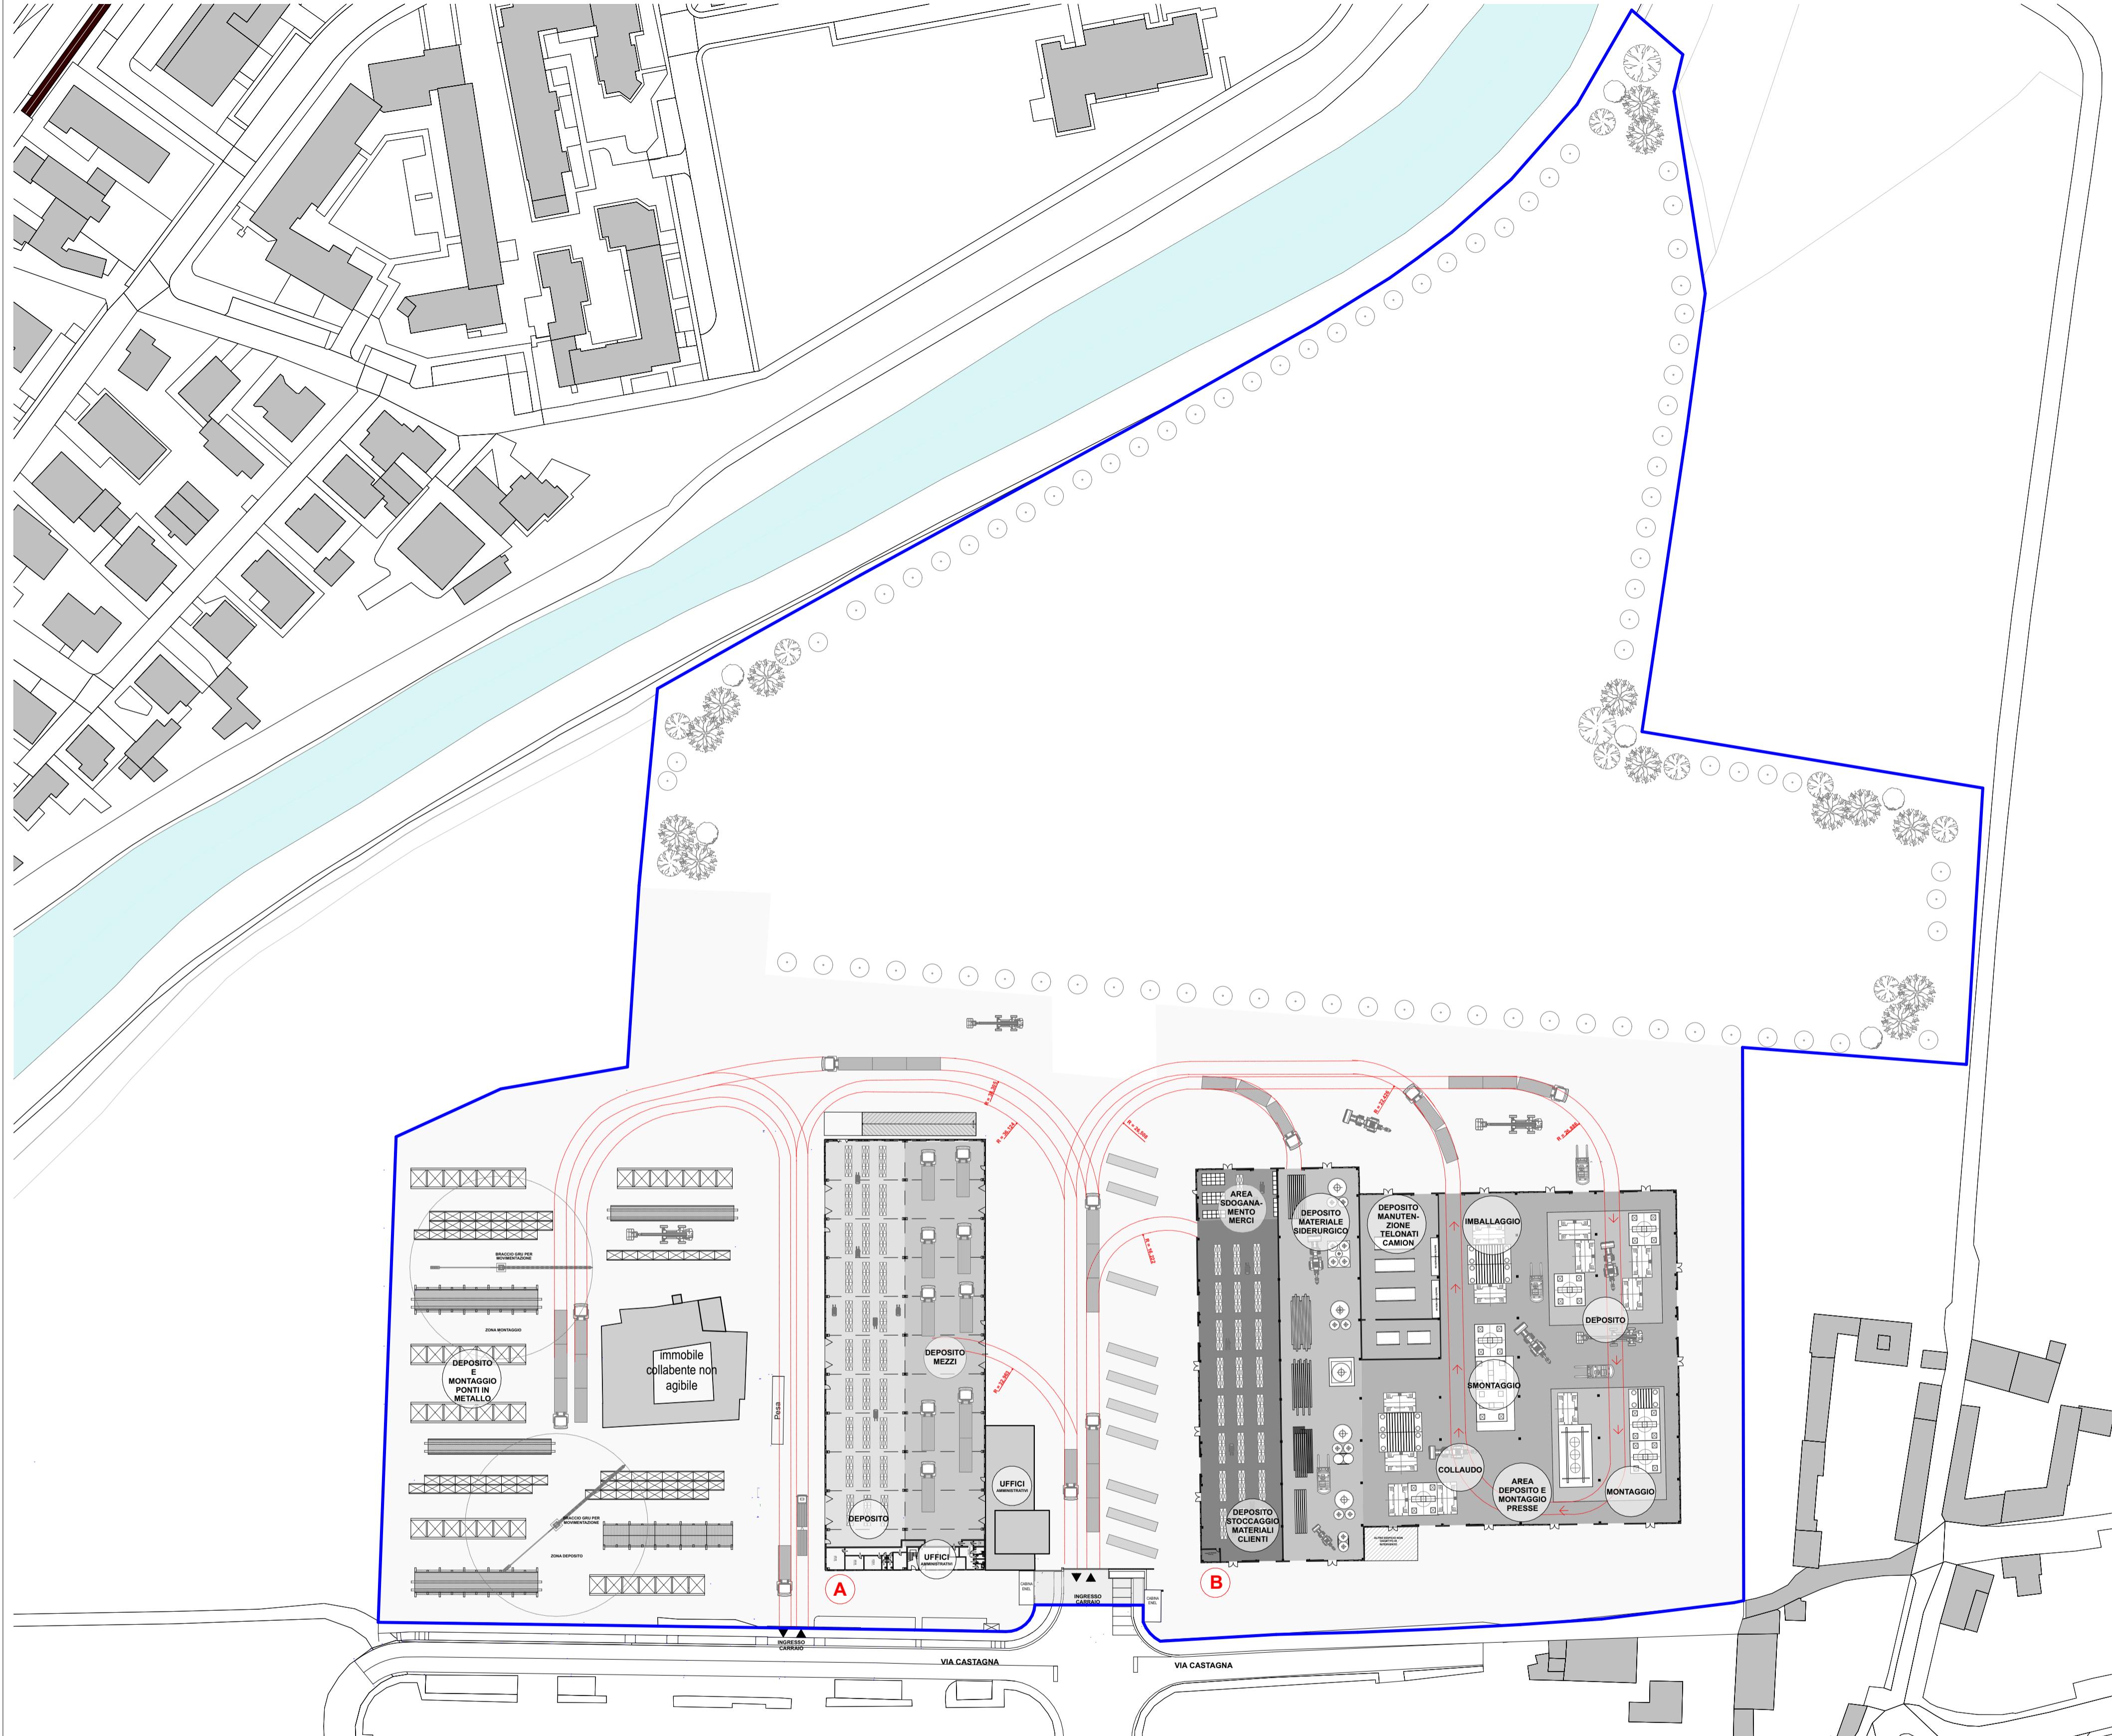

SCHEMA DI USO DEGLI SPAZI - SVILUPPO ALTIMETRICO UNITA' B

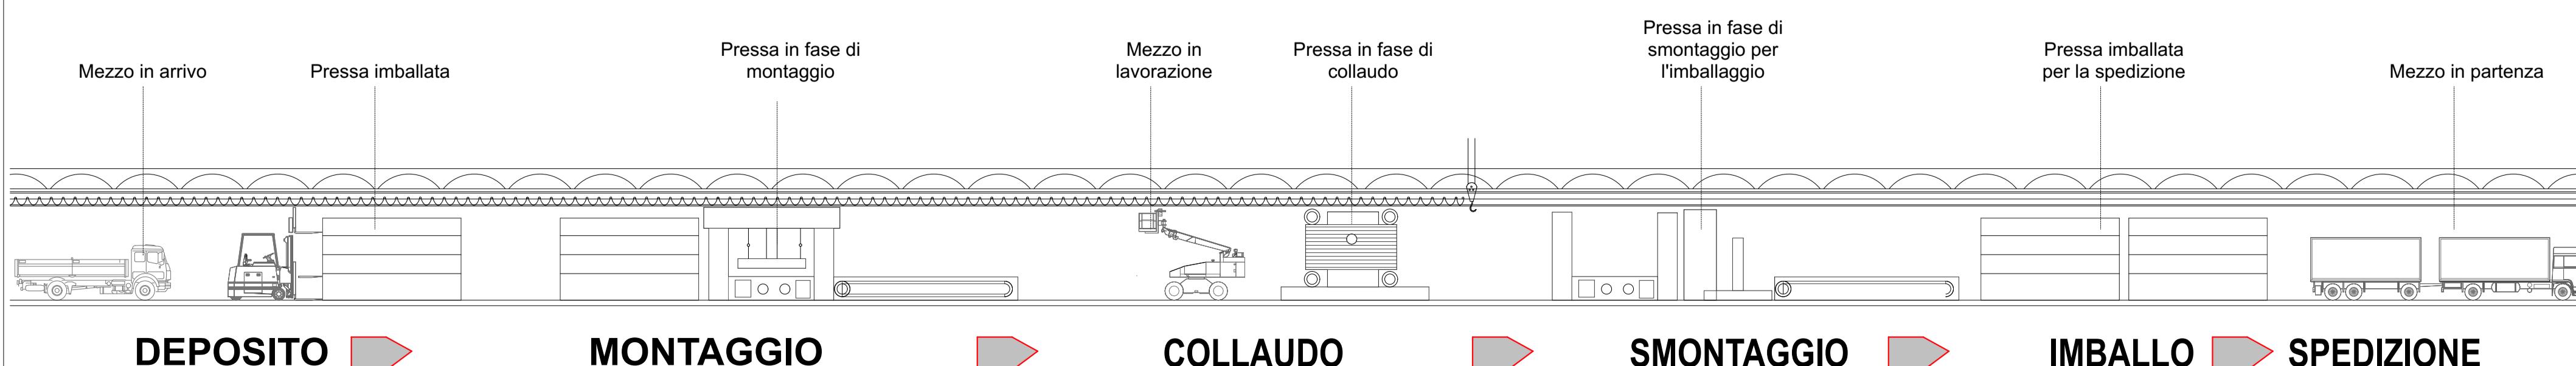

PIANO IERA | 06 stato attuale

NUOVA ERA
Stato attuale

proprietà
lelli

LEGENDA

Confine proprietà



Flussi Mezzi

RICHIESTA SUAP IN VARIANT AL P.G.T. PER REALIZZAZIONE NUOVO EDIFICIO

PROGETTO DEFINITIVO

STATO ATTUALE

Pianta piano terra analisi funzionale

10

1

1:1000

94/120220

gg.

23/01/25

**BERTO BERTOL
ARCHITETTI**

alia 9/d, 25126, Brescia
Telefono +39 03029591

www.robertobertoli.co