




SEZIONE LONGITUDINALE II 1:500

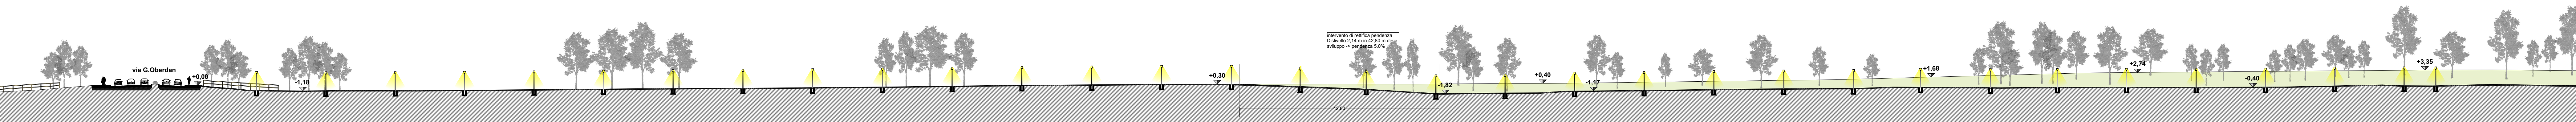


PLANIMETRIA PROGETTO TRATTO 1 VIA MONTELUONGO 1:500

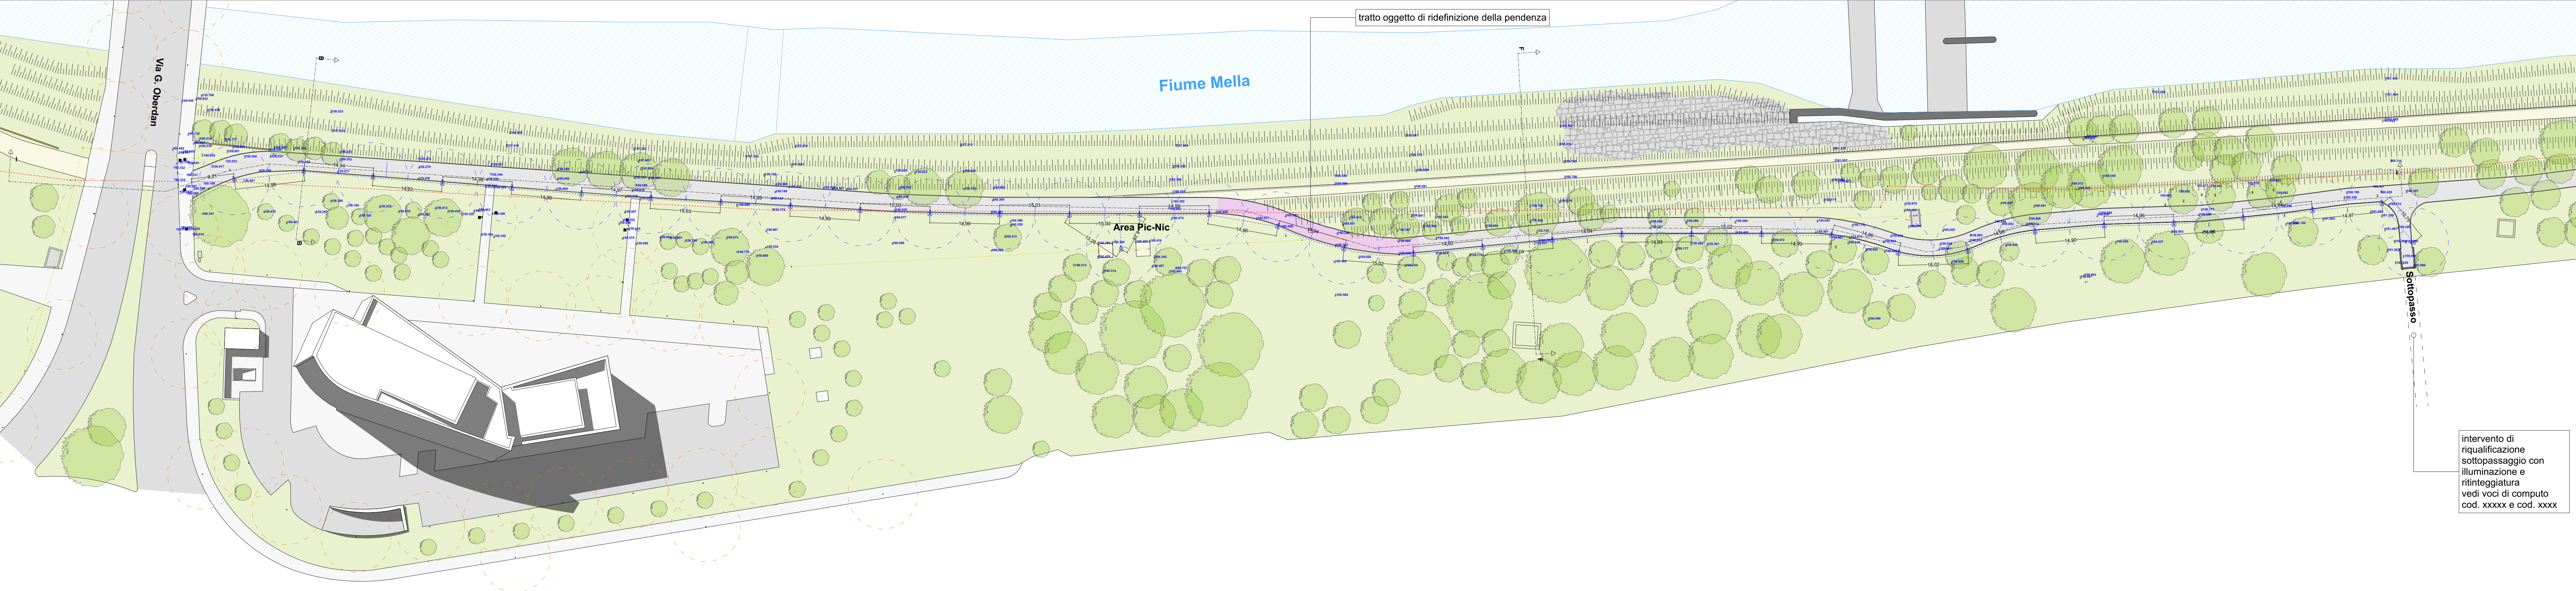

SEZIONE TRASVERSALE BB 1:25

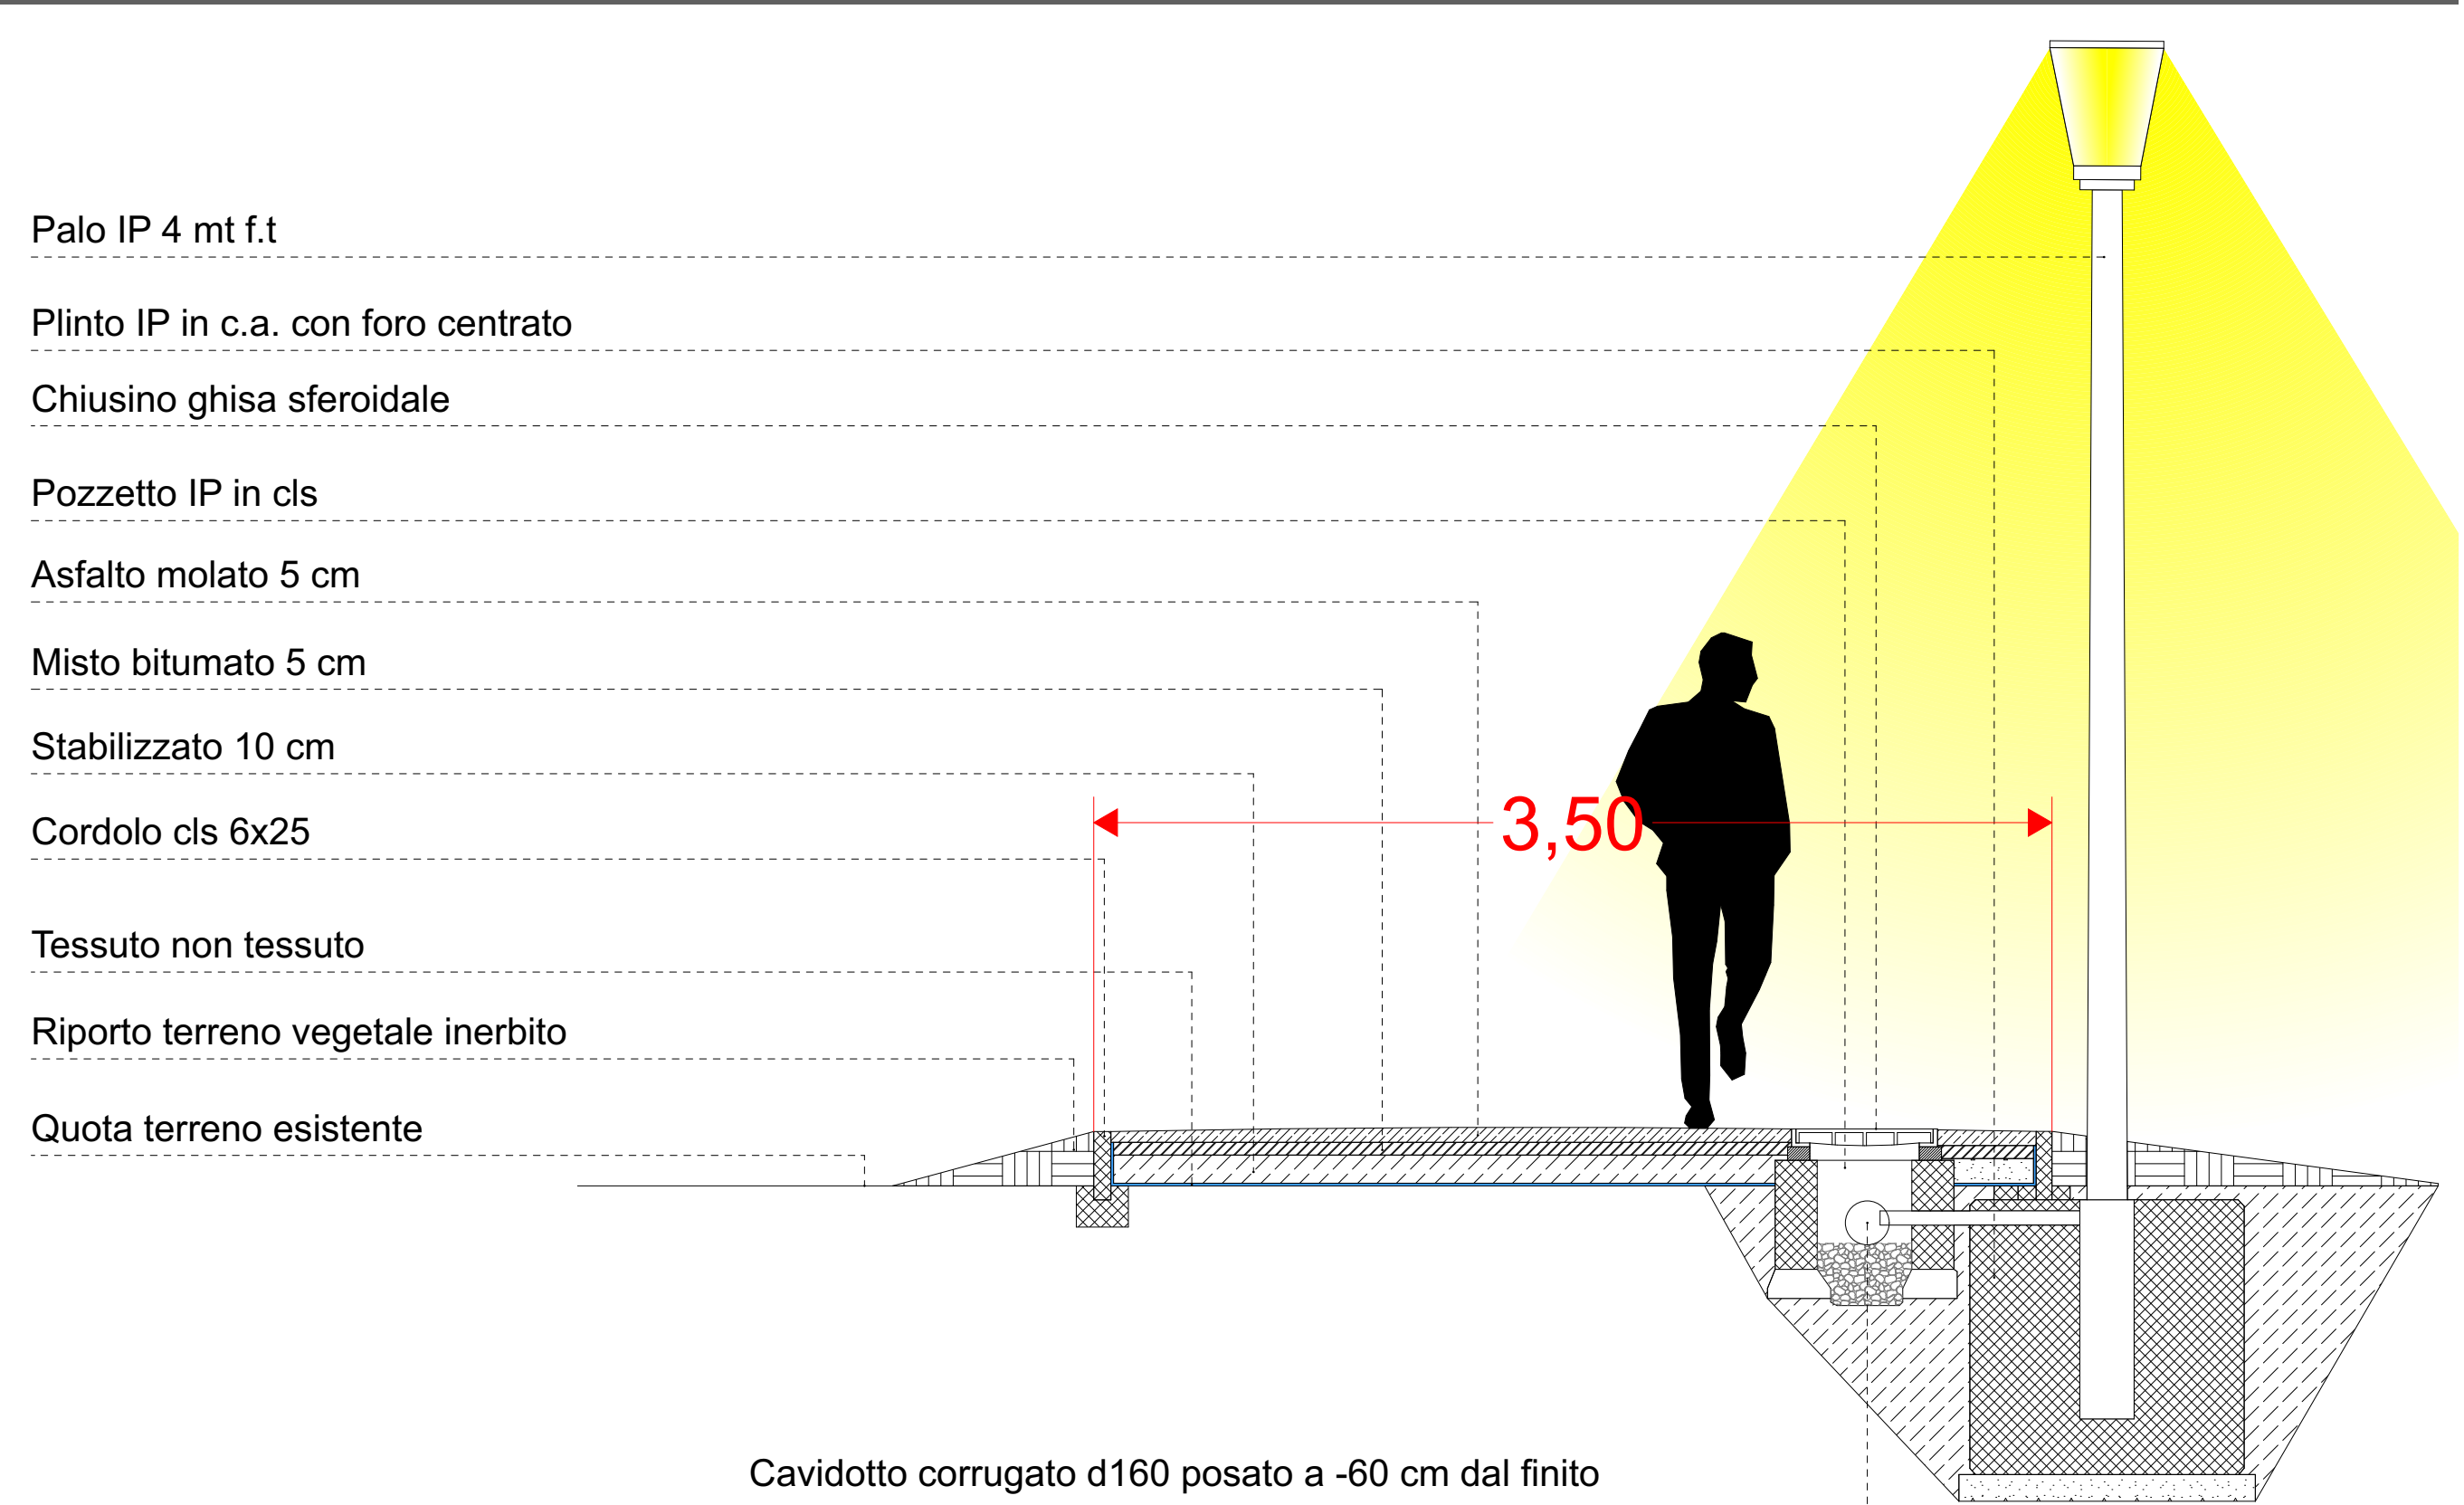

SEZIONE TRASVERSALE FF 1:25

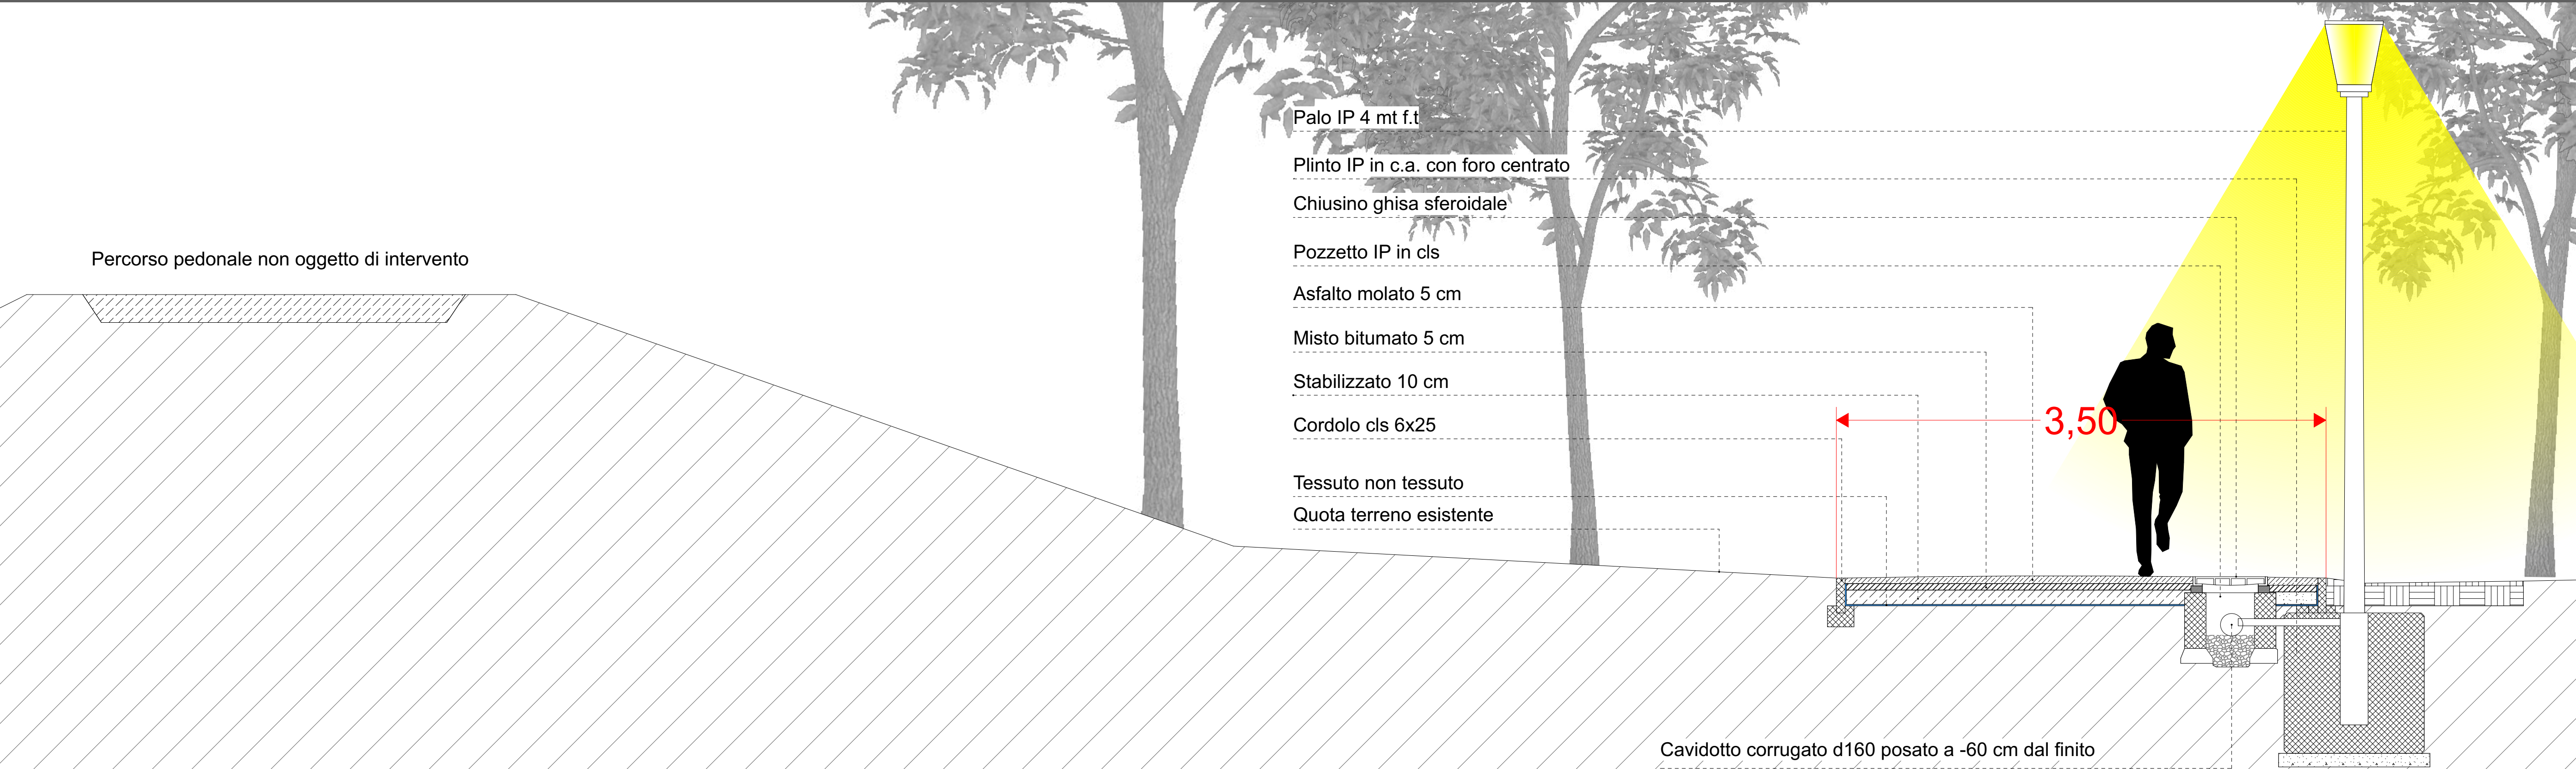

TRATTO 1
PROGETTO
PLANIMETRIA E SEZIONI

- metanodotto
- ossigenodotto
- linea elettrica illuminazione pubblica
- lampione
- plinto fondazione
- pozzetto
- cordolo 12 x 25
- illuminazione esistente
- illuminazione di progetto
- tratto di percorso con ridefinizione delle pendenze

CICLOVIA DEL MELLA - PROGETTO DI RIQUALIFICAZIONE

committente: **COMUNE DI BRESCIA**
SETTORE MOBILITA'

P.T.F.E. PROGETTO

TRATTO 1 - PROGETTO PLANIMETRIA
numero tavola: **07**

scala disegno: 1.500 - 1.25
codice: 94/120220
data: 18/04/25

ROBERTO BERTOLI
ARCHITETTO
Viale Italia 9/d, 25126, Brescia
P.IVA 03206600987 / Telefono +39 030295911
info@robertobertoli.com www.robertobertoli.com