


PARTICOLARE PLINTO E POZZETTO IP - ILLUMINAZIONE STRADALE 1:20

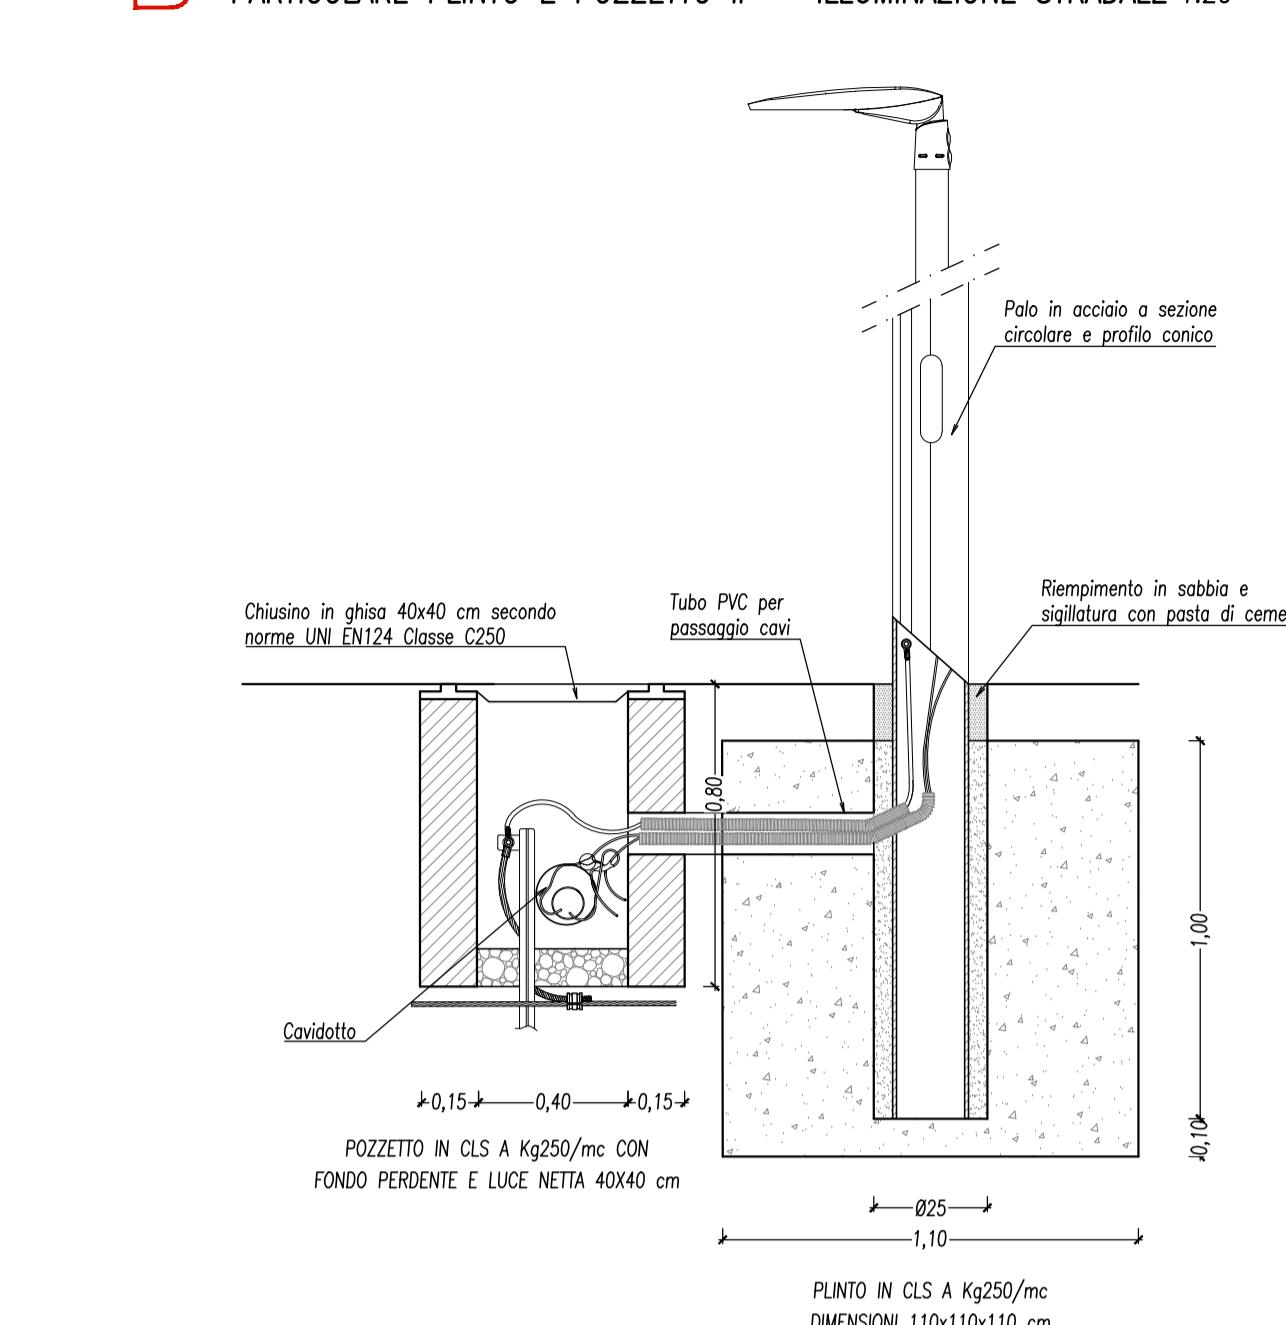


LEGENDA:


- SOSTEGNO E ARMATURA STRADALE LED ESISTENTE
- SOSTEGNO E ARMATURA STRADALE LED DA RIMUovere
- NUOVO SOSTEGNO IP DI NUOVA INSTALLAZIONE E RELATIVO PLINTO IN CLS
- ARMATURA STRADALE LED DI NUOVA INSTALLAZIONE
- PROGETTORE LED ATTRAVERSAMENTO PEDONALE DI NUOVA INSTALLAZIONE
- LINEA IP ESISTENTE (TRACCIATO FORNITO DA A2A)
- LINEA IP DA DISMETTERE
- NUOVA LINEA IP - CAVIDOTTO PEAD CORRUGATO Ø160

NOTE


L'IDENTIFICAZIONE E LA POSIZIONE DELLE RETI DEI SOTTOSERVIZI SONO DA RITENERSI DI NATURA INDICATIVA; IL TRACCIATO È STATO INSERITO CON RIFERIMENTO ALLA DOCUMENTAZIONE FORNITA DAGLI ENTI GESTORI E PCT VIGENTI.

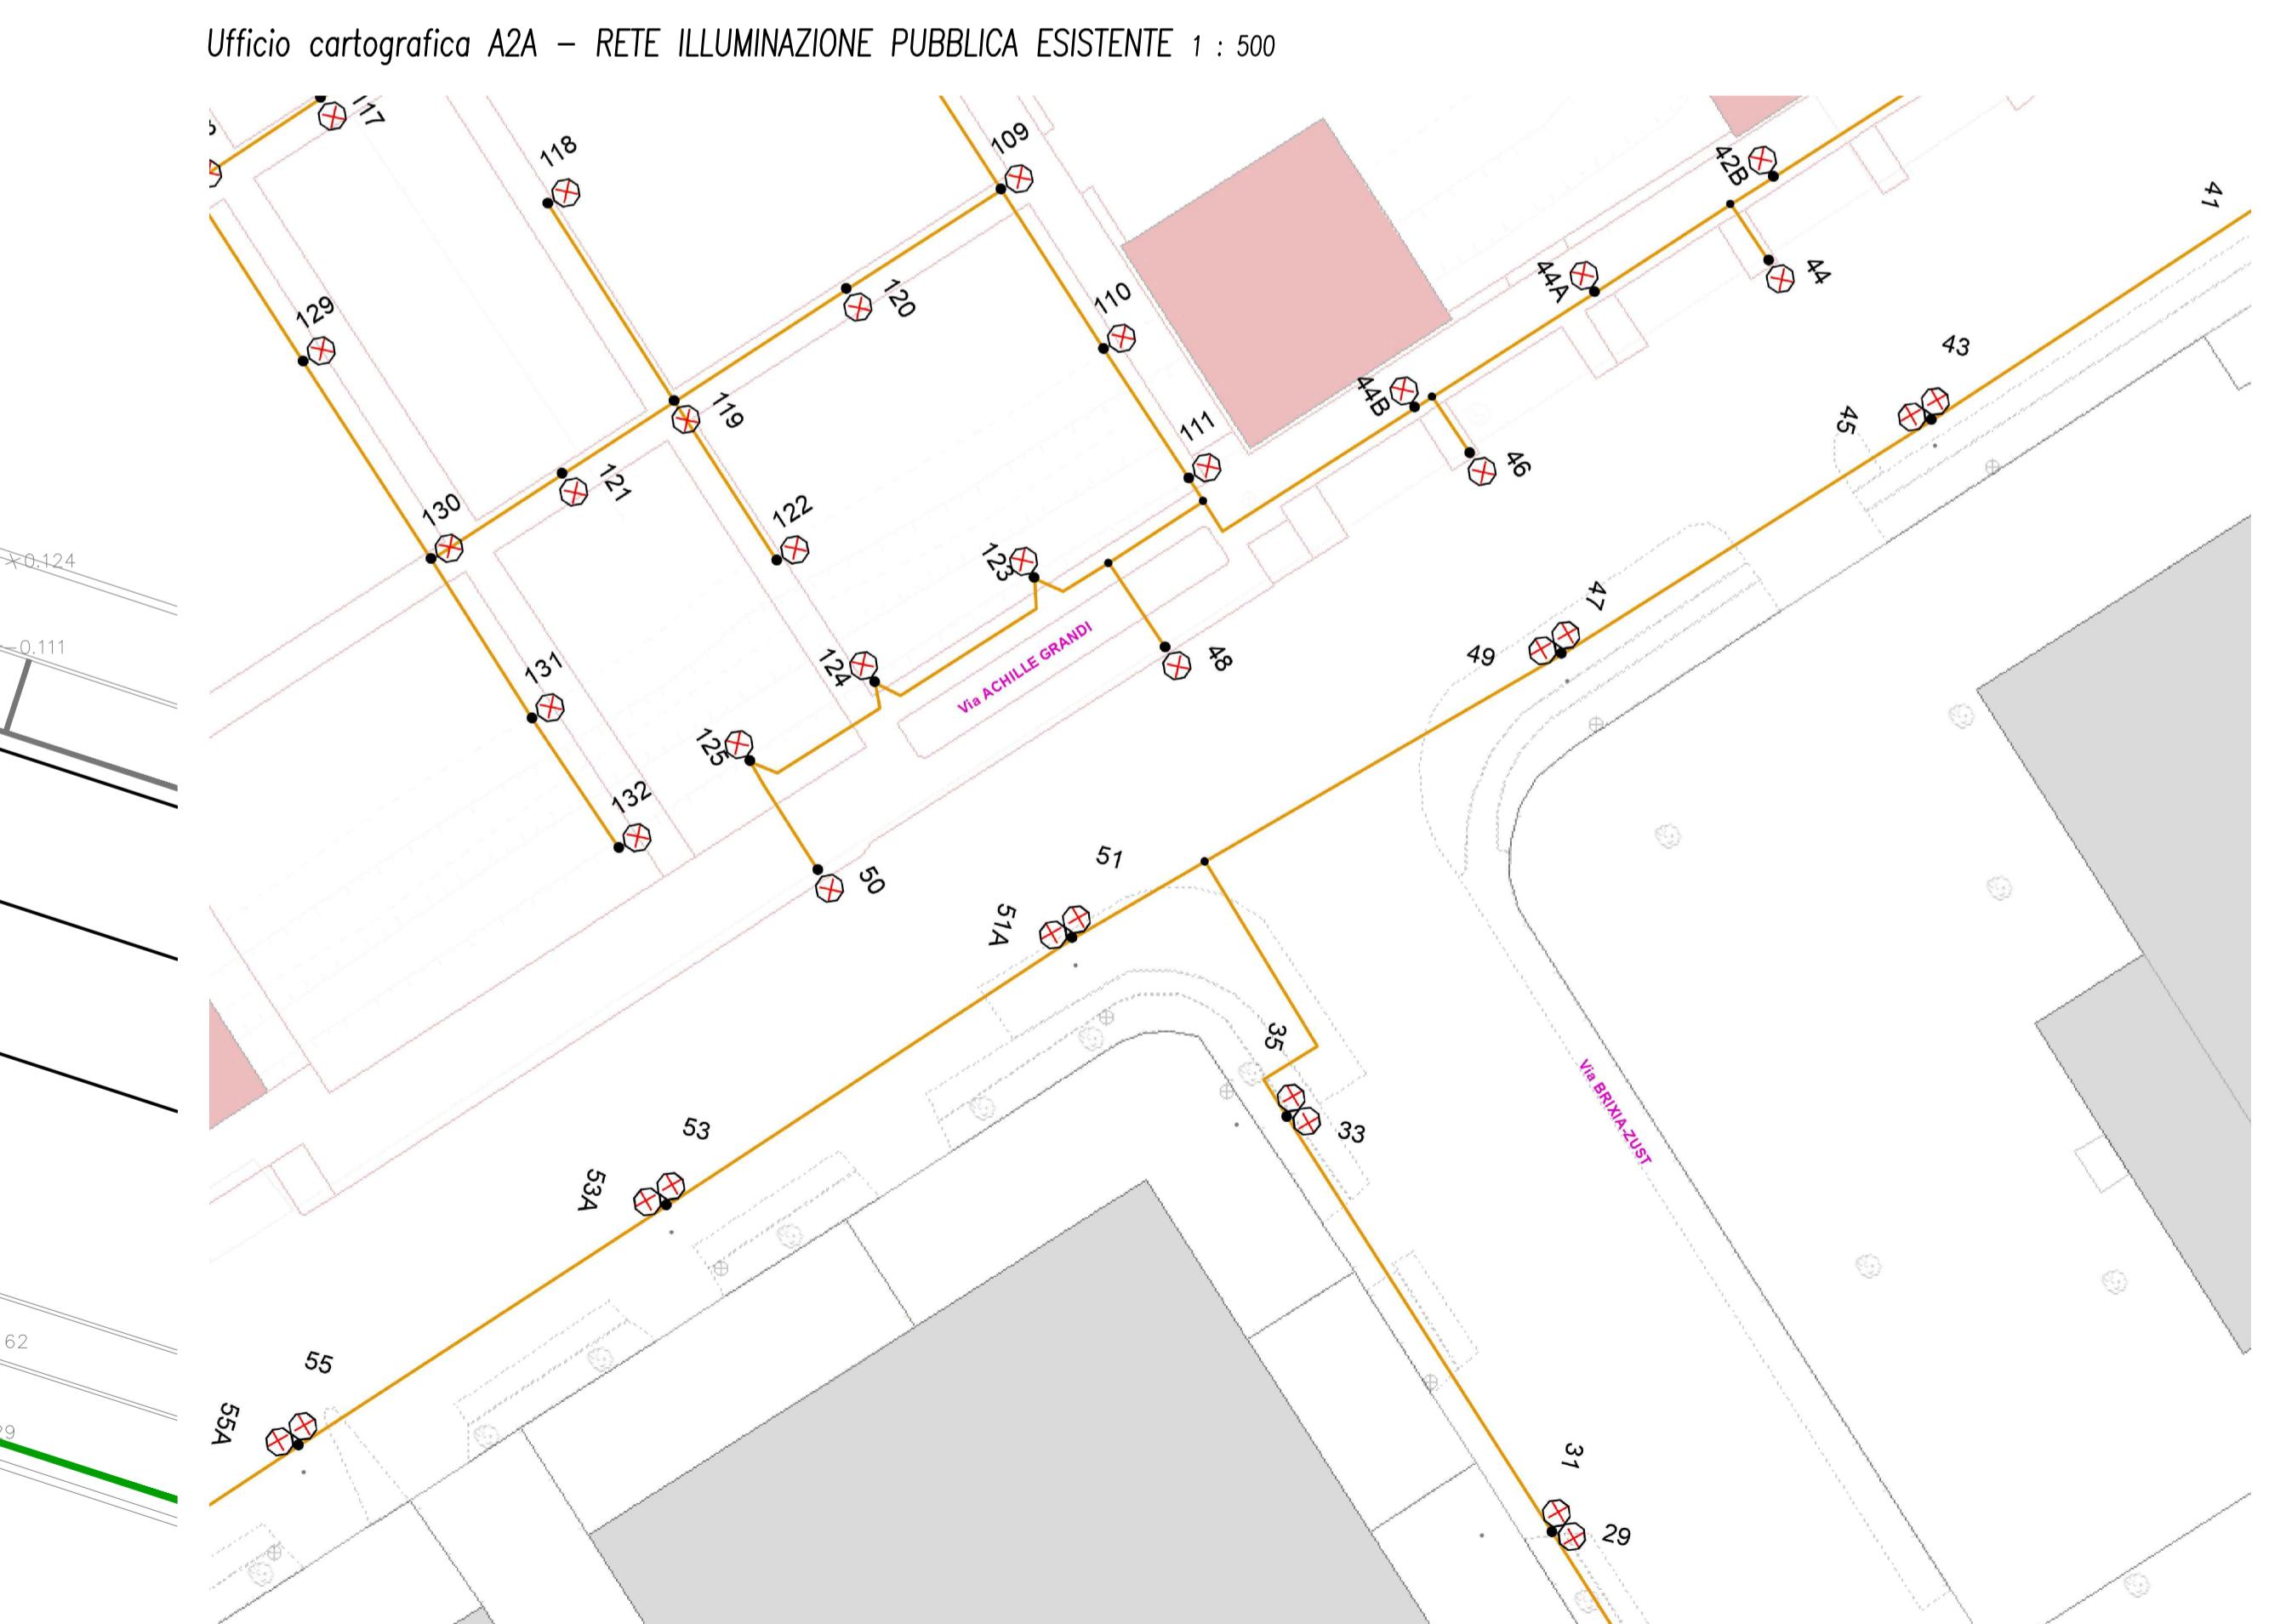

PARTICOLARE PLINTO E POZZETTO IP - ATTRAVERSAMENTO PEDONALE 1:20

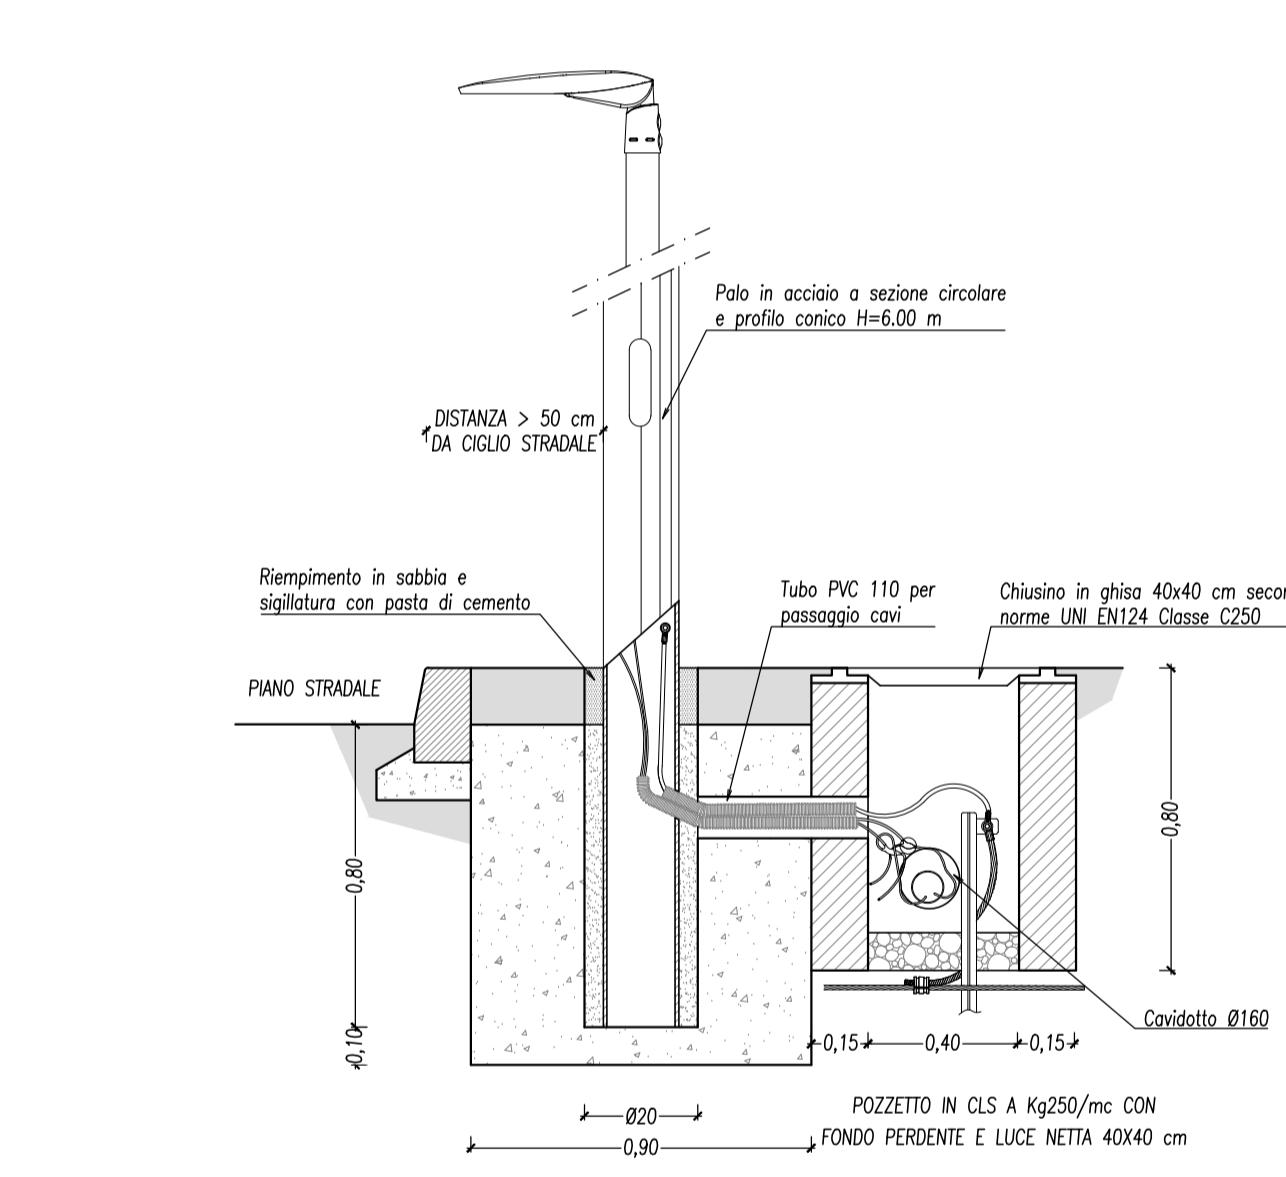

SEZIONE TIPO CAVIDOTTO LINEA IP 1:20

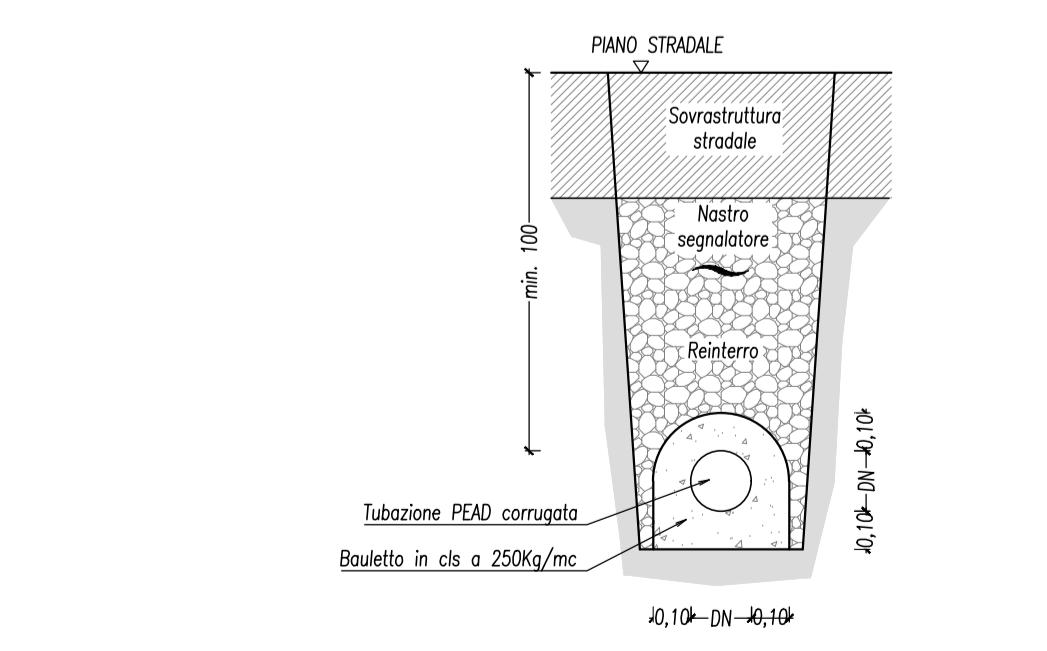

COMUNE DI BRESCIA

PROGETTO

RICHiesta SUAP IN VARIANTE AL P.G.T. PER REALIZZAZIONE NUOVO EDIFICO PROduttivo

OPERE DI URBANIZZAZIONE EXTRA COMPARTO PER REALIZZAZIONE NUOVA ROTATORIA INTERSEZIONE VIA GRANDI/VIA BRIXIA ZUST In comune di Brescia (BS)

COMMITTENTE

DEPOSITO GHIDINI ROK S.r.l.
Via Castagna, 2 - Brescia

CODICE PROG.

2668

SEZIONE

PROGETTO FATTIBILITÀ TECNICA ED ECONOMICA

N. TAVOLA

05

TITOLO ELABORATO

PLANIMETRIA DI PROGETTO
ILLUMINAZIONE PUBBLICA

SCALA

1:200

N. AGG. DATA
00 APR. 2025 Prima emissione

RED. APPR. VER.
SG PM PM

BECONSULT
BUILDING ENGINEERING CONSULTING

BECONSULT S.r.l.
Via Goffredo Mameli 19/D, 25014 Castenedolo (BS)
T +39 030 2426398 • info@beconsult.it
www.beconsult.it
Ing. Fabrizio Scarapacchi | Ing. Paolo Mondolo

PROGETTISTA
Ing. Paolo Mondolo

COLLABORATORI
Ing. Jessica Valentina Paterlini
Geom. Samuele Carlo Gicomazzi

CONSULENZE SPECIALISTICHE