




QUADRO DI UNIONE

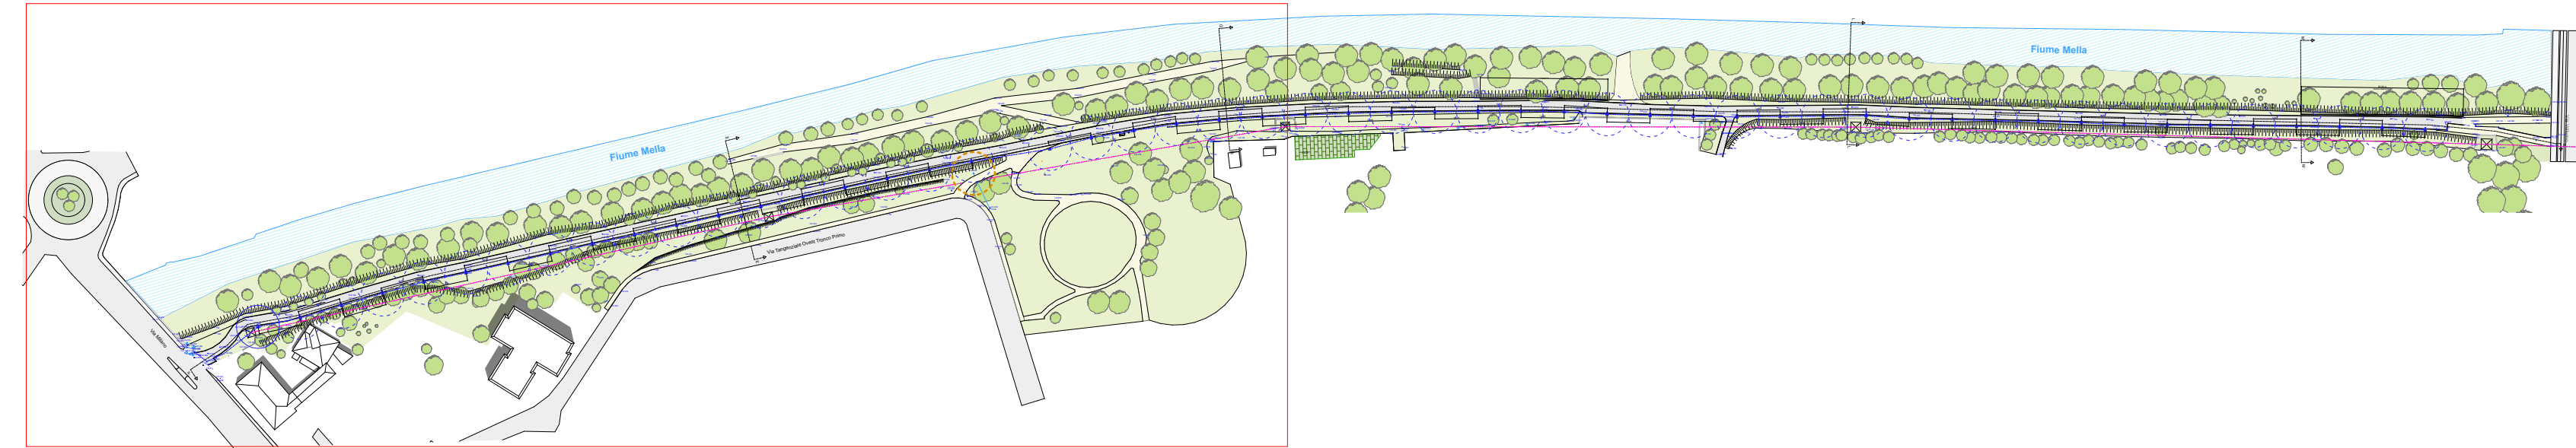


SEZIONE LONGITUDINALE PP 1:500

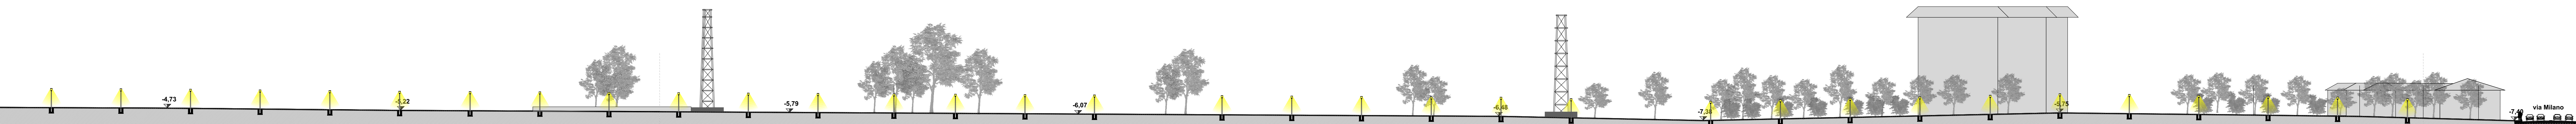


PLANIMETRIA TRATTO 2 VIA VOLTURNO-VIA MILANO 1:500

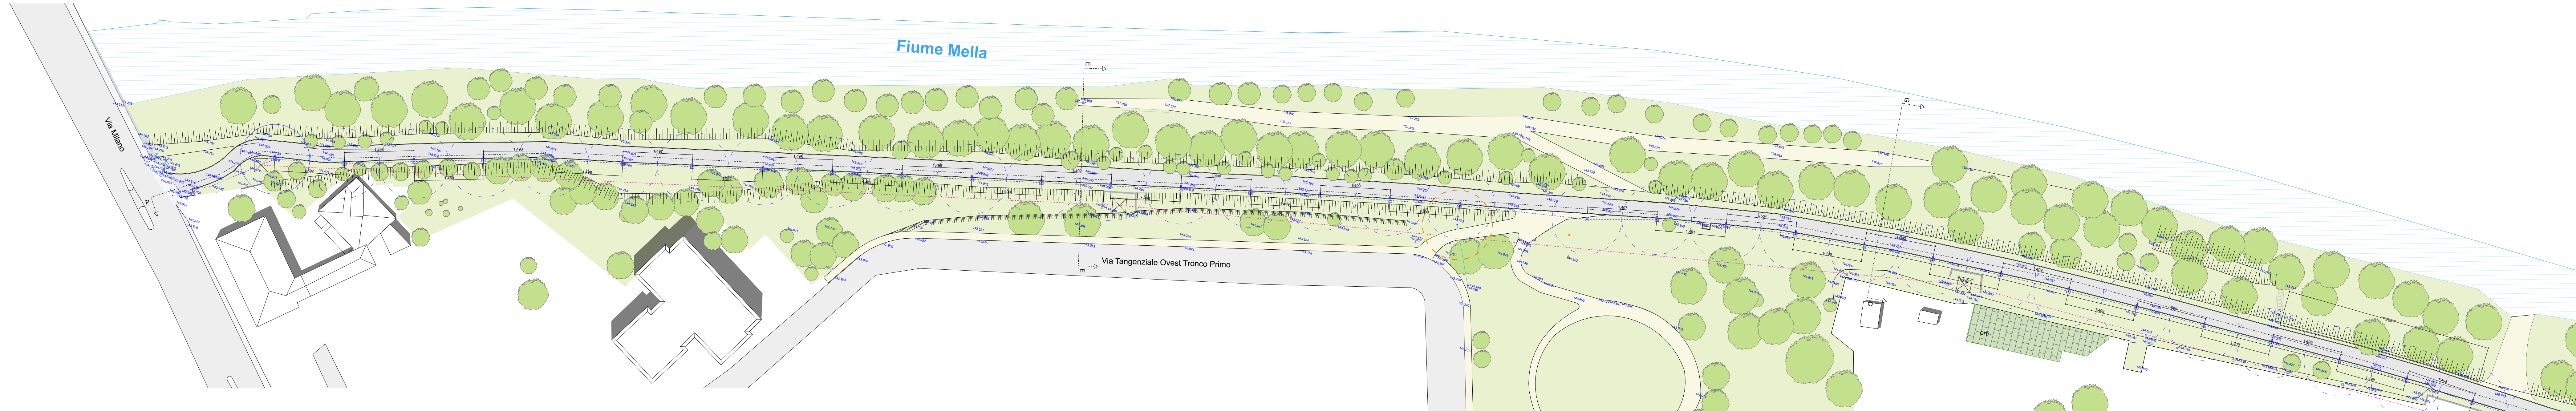

SEZIONE TRASVERSALE EE 1:25

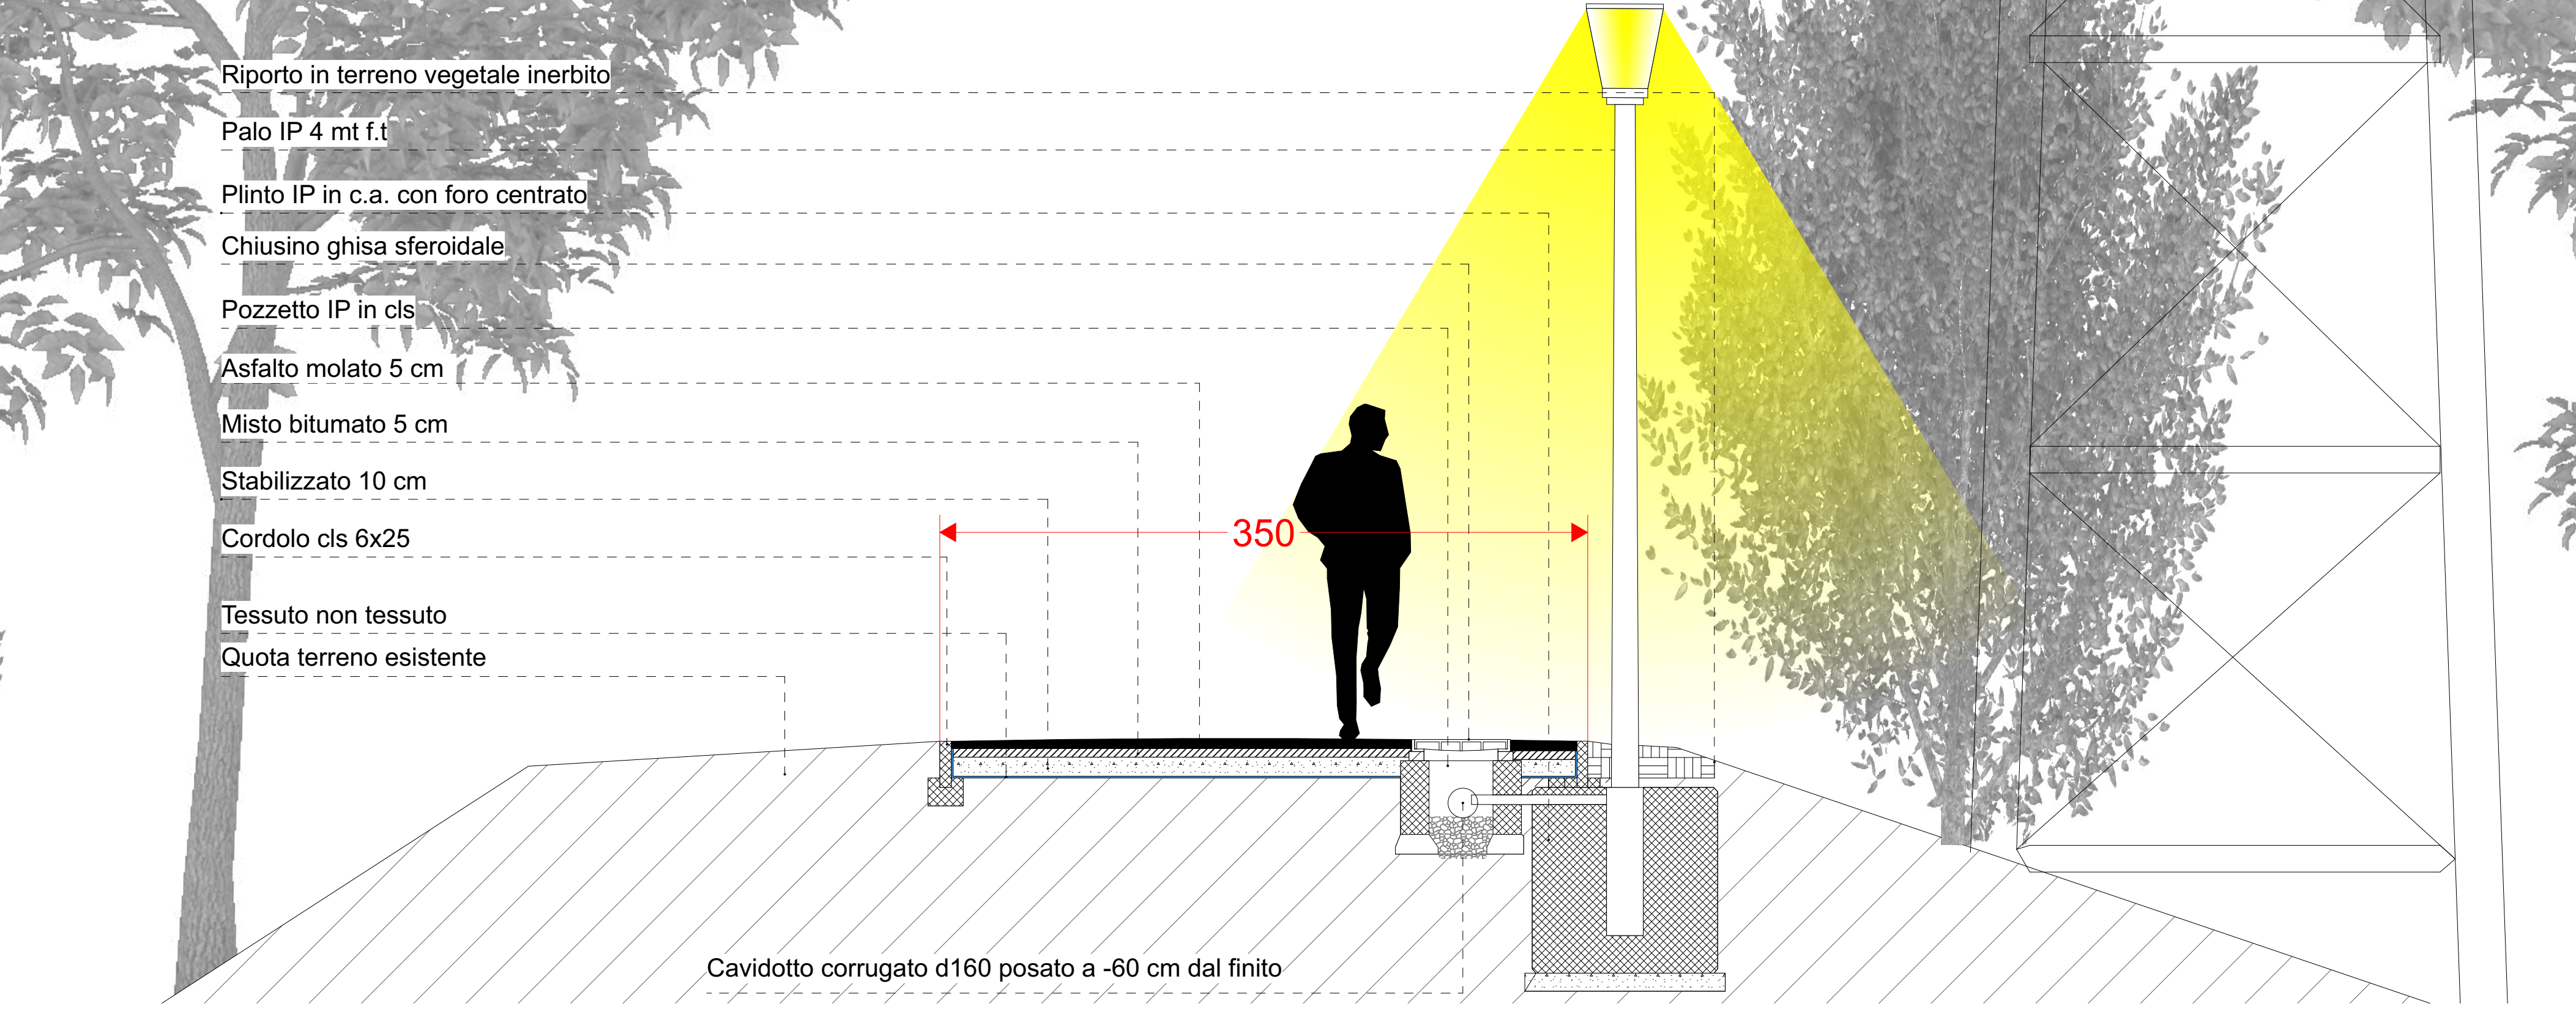

SEZIONE TRASVERSALE GG 1:25

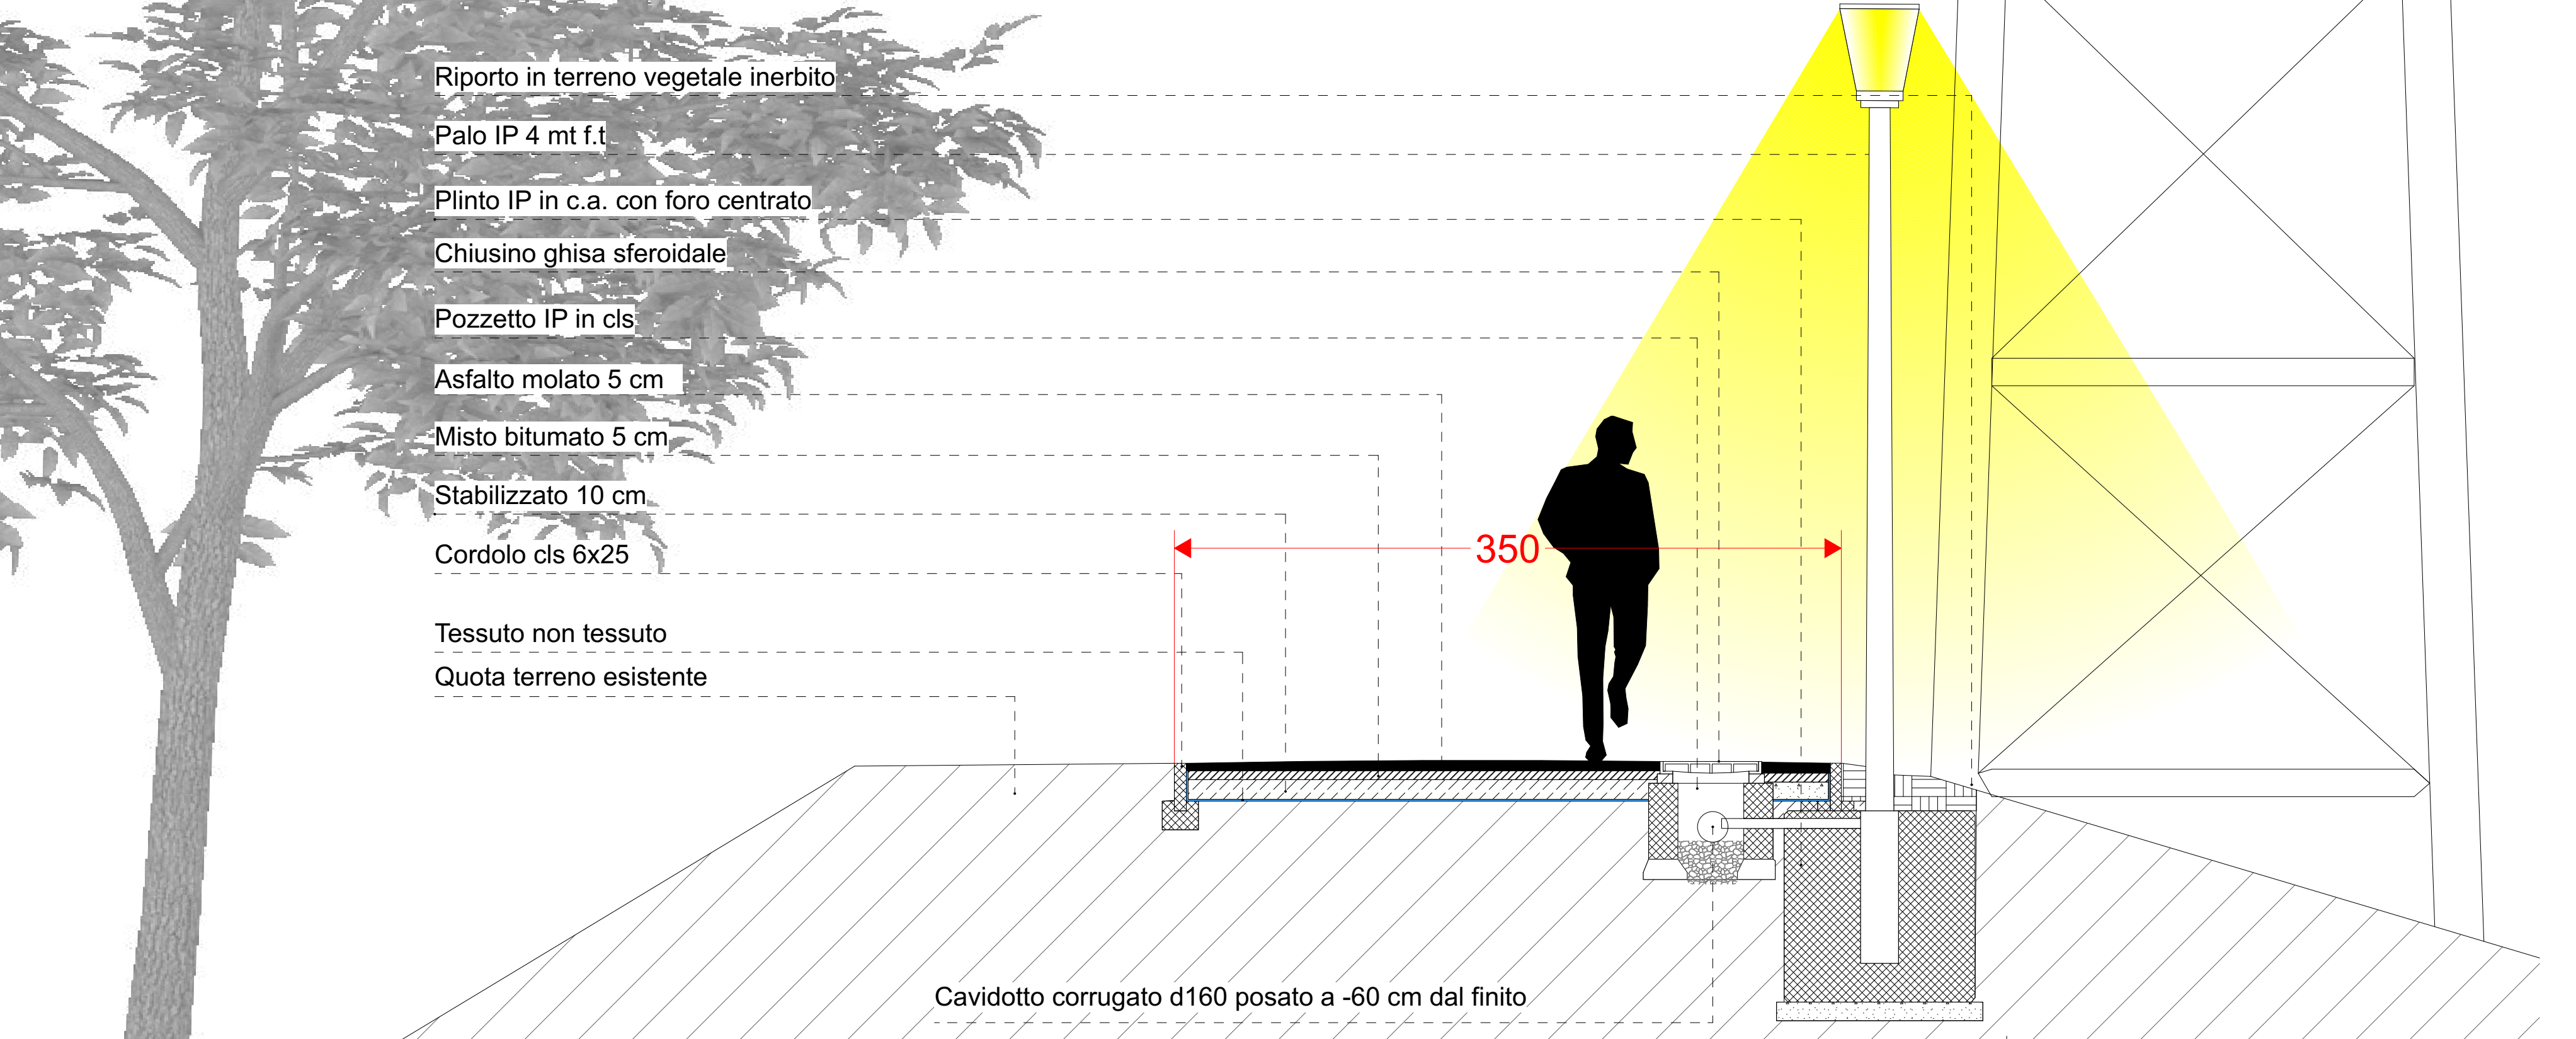

TRATTO 2-A
PROGETTO
PLANIMETRIA E SEZIONI

- linea elettrica media tensione
- linea elettrica illuminazione pubblica
- lampione
- plinto fondazione
- pozzetto
- cordolo 12 x 25
- illuminazione esistente
- illuminazione di progetto
- ipotesi staccionata

CICLOVIA DEL MELLA -
PROGETTO DI
RIQUALIFICAZIONE

committente: COMUNE DI BRESCIA
SETTORE MOBILITA'

P.T.F.E.
PROGETTO

TRATTO 2A - PROGETTO PLANIMETRIA E SEZIONI

numero tavola: 13

scala disegno: 1.500 - 1.25

codice 94/120220

data agg. 04/04/25

ROBERTO BERTOLI
ARCHITETTO
Viale Italia 9/d. 25 126, Brescia
P.IVA 03206600987 / Telefono +39 030295911
info@robertobertoli.com www.robertobertoli.com