




PIANTA COPERTURA 1:200

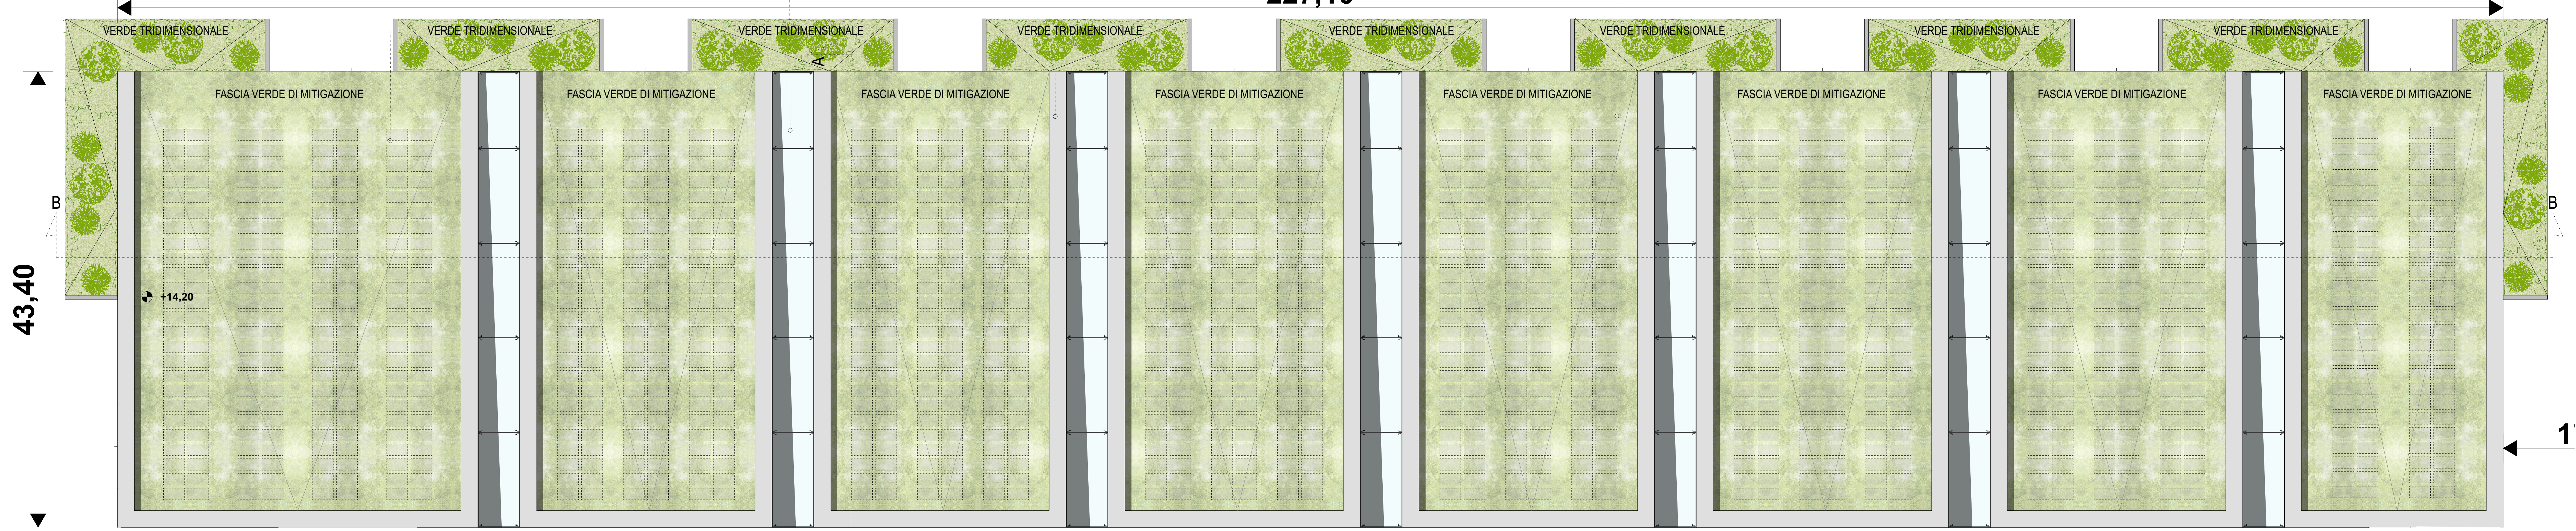

PIANTA PIANO TERRA 1:200

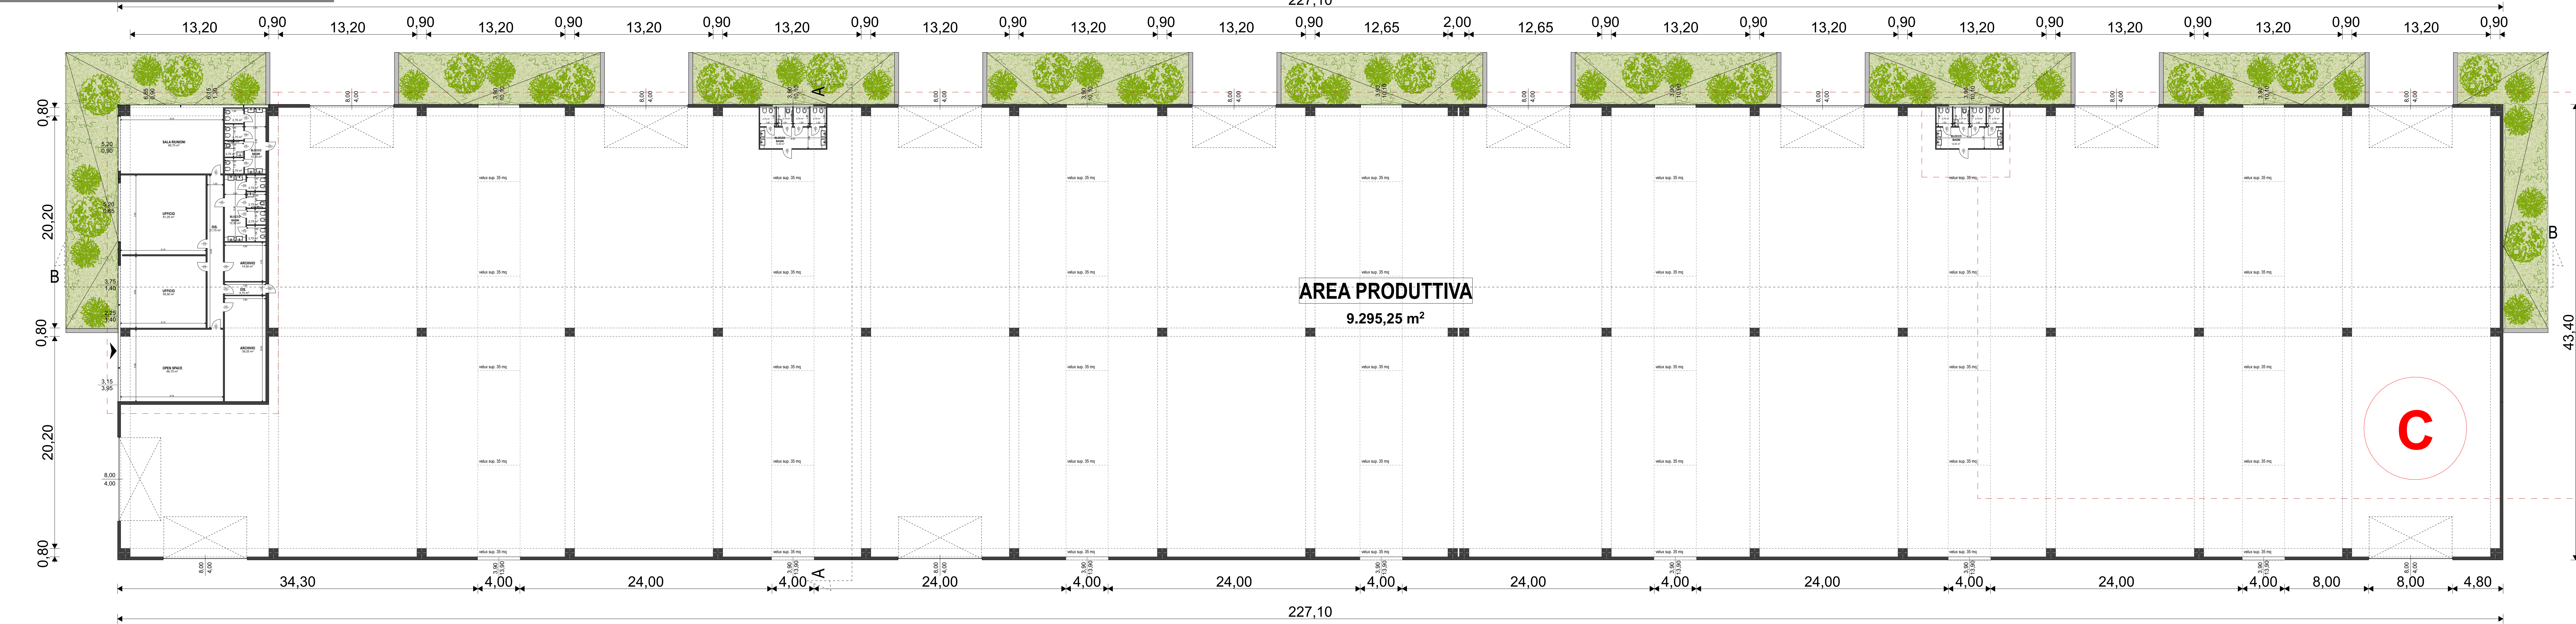

DETTAGLIO PIANA PIANO TERRA 1:100

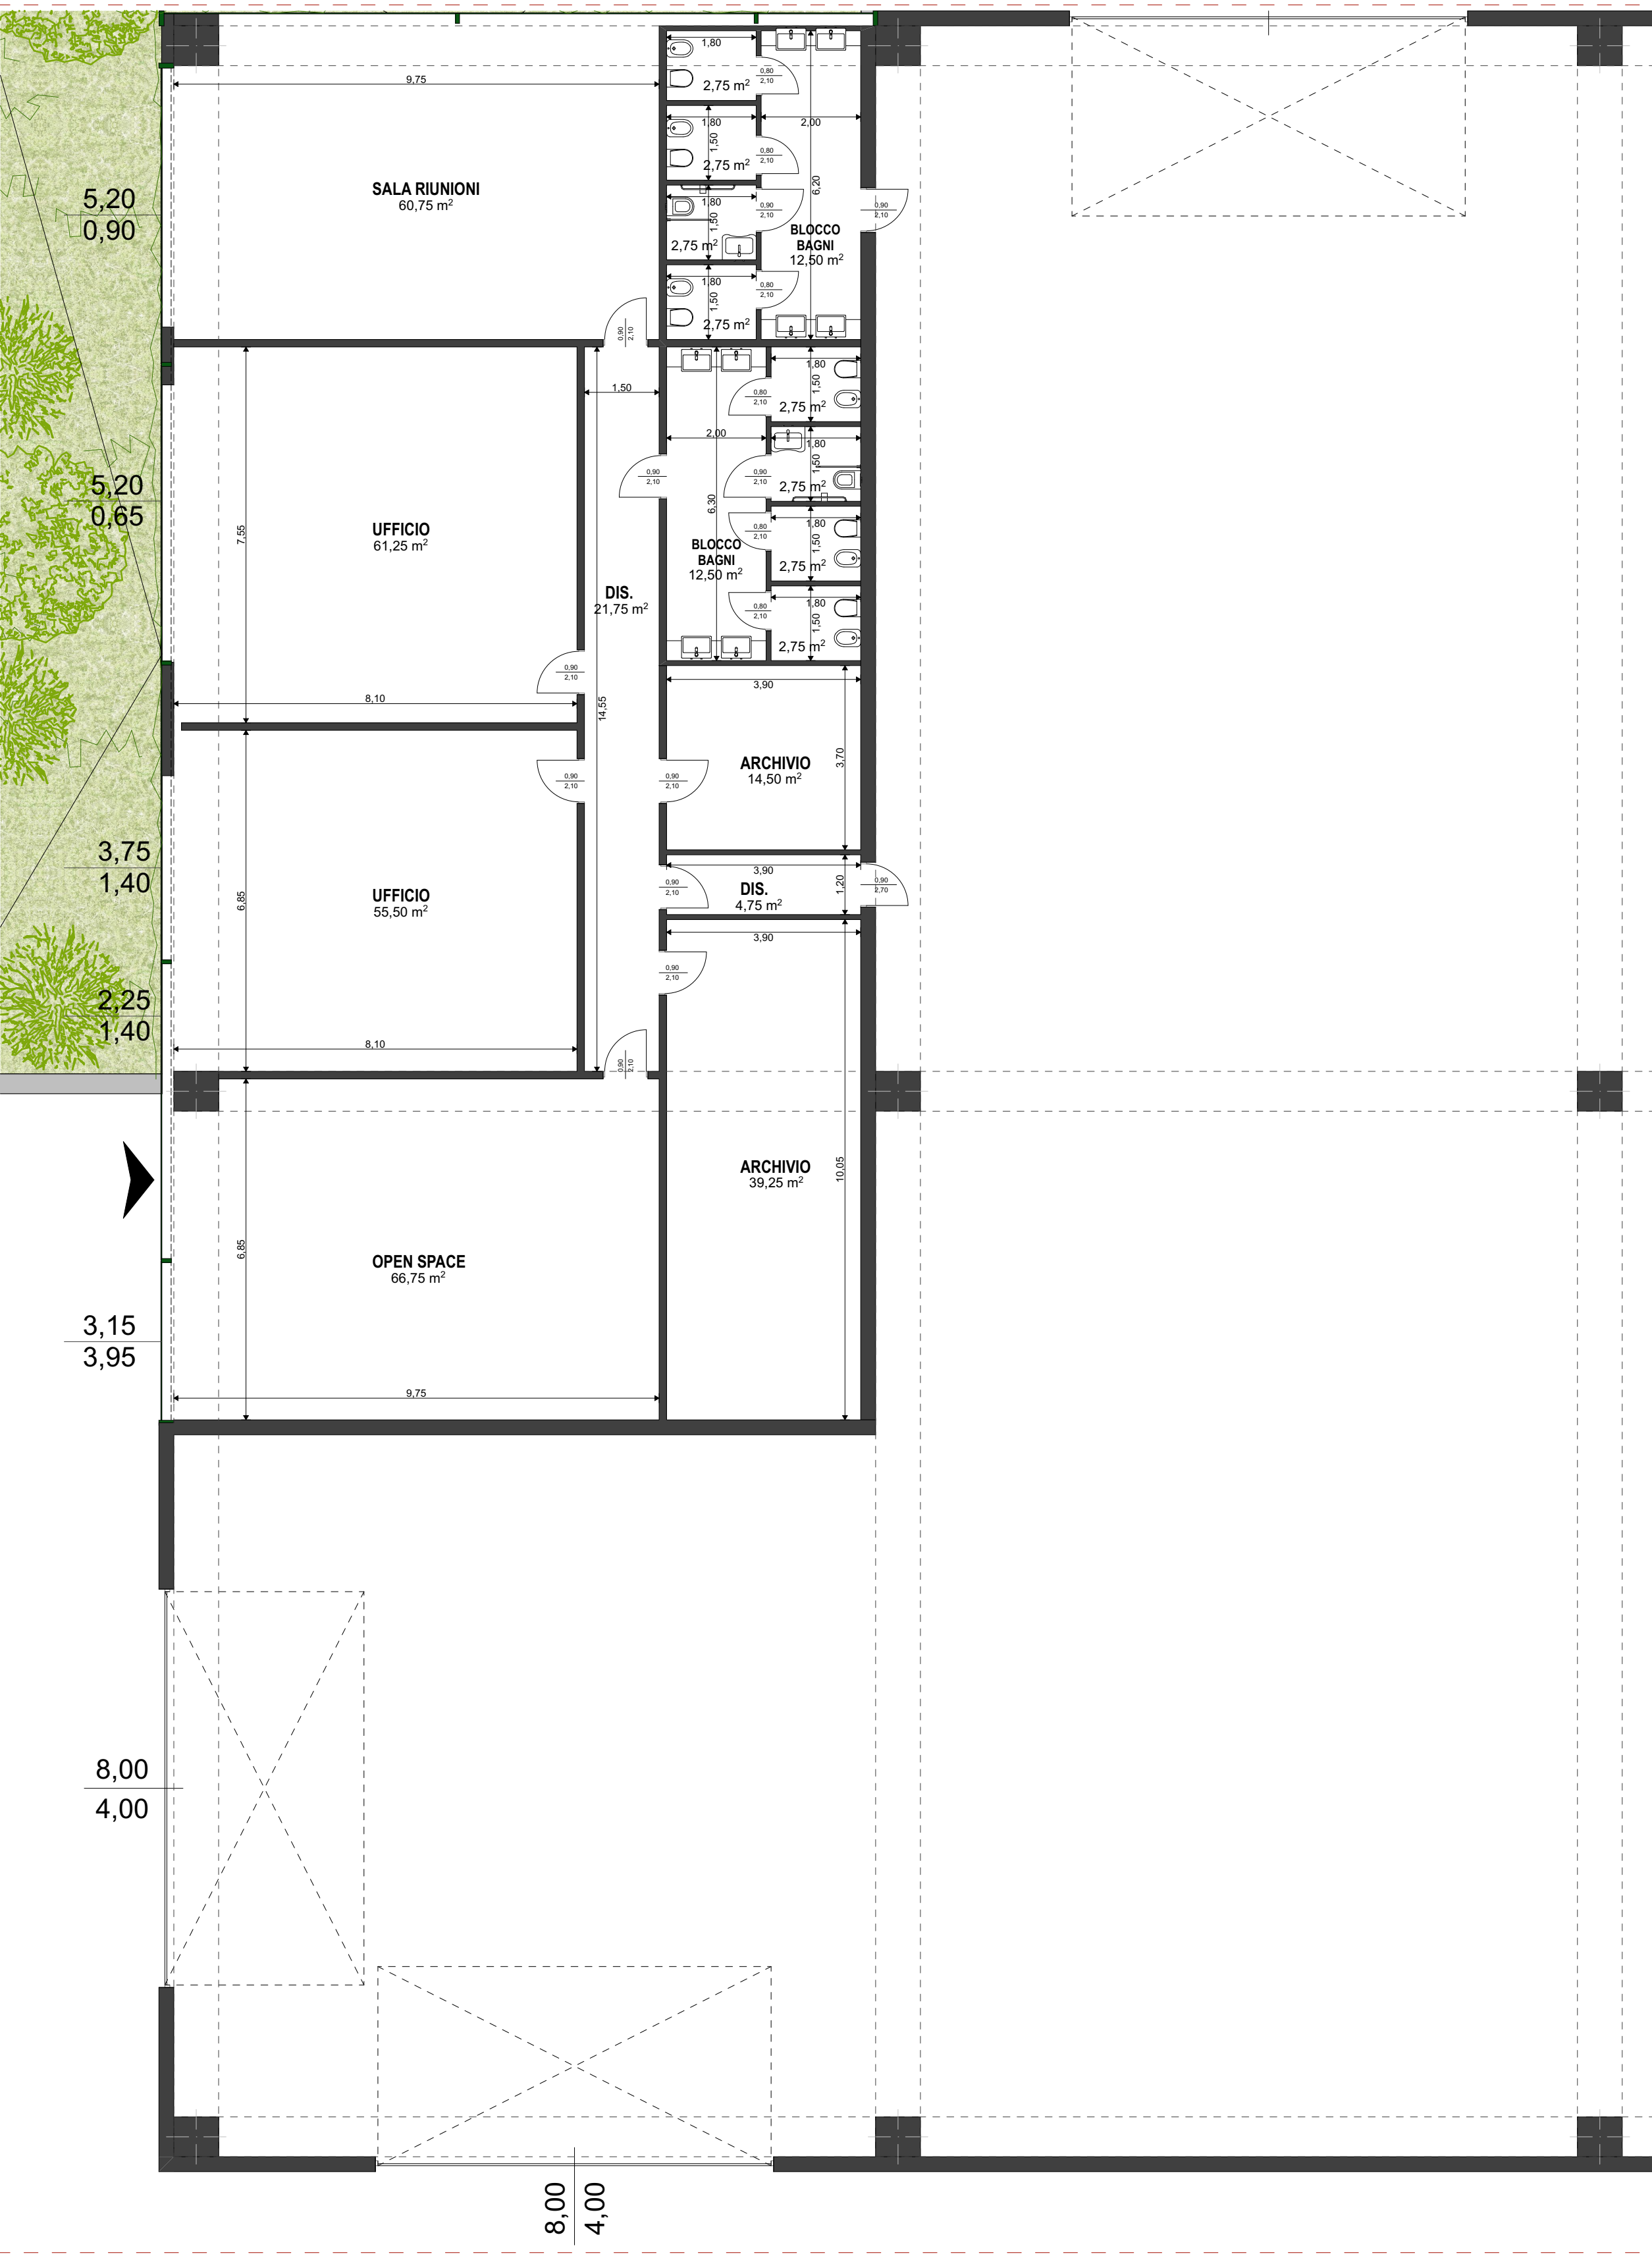

DETTAGLIO BLOCCO BAGNI 1:100

