


## PLANIMETRIA PROGETTO TRATTO 1 VIA MONTELUNGO 1:500

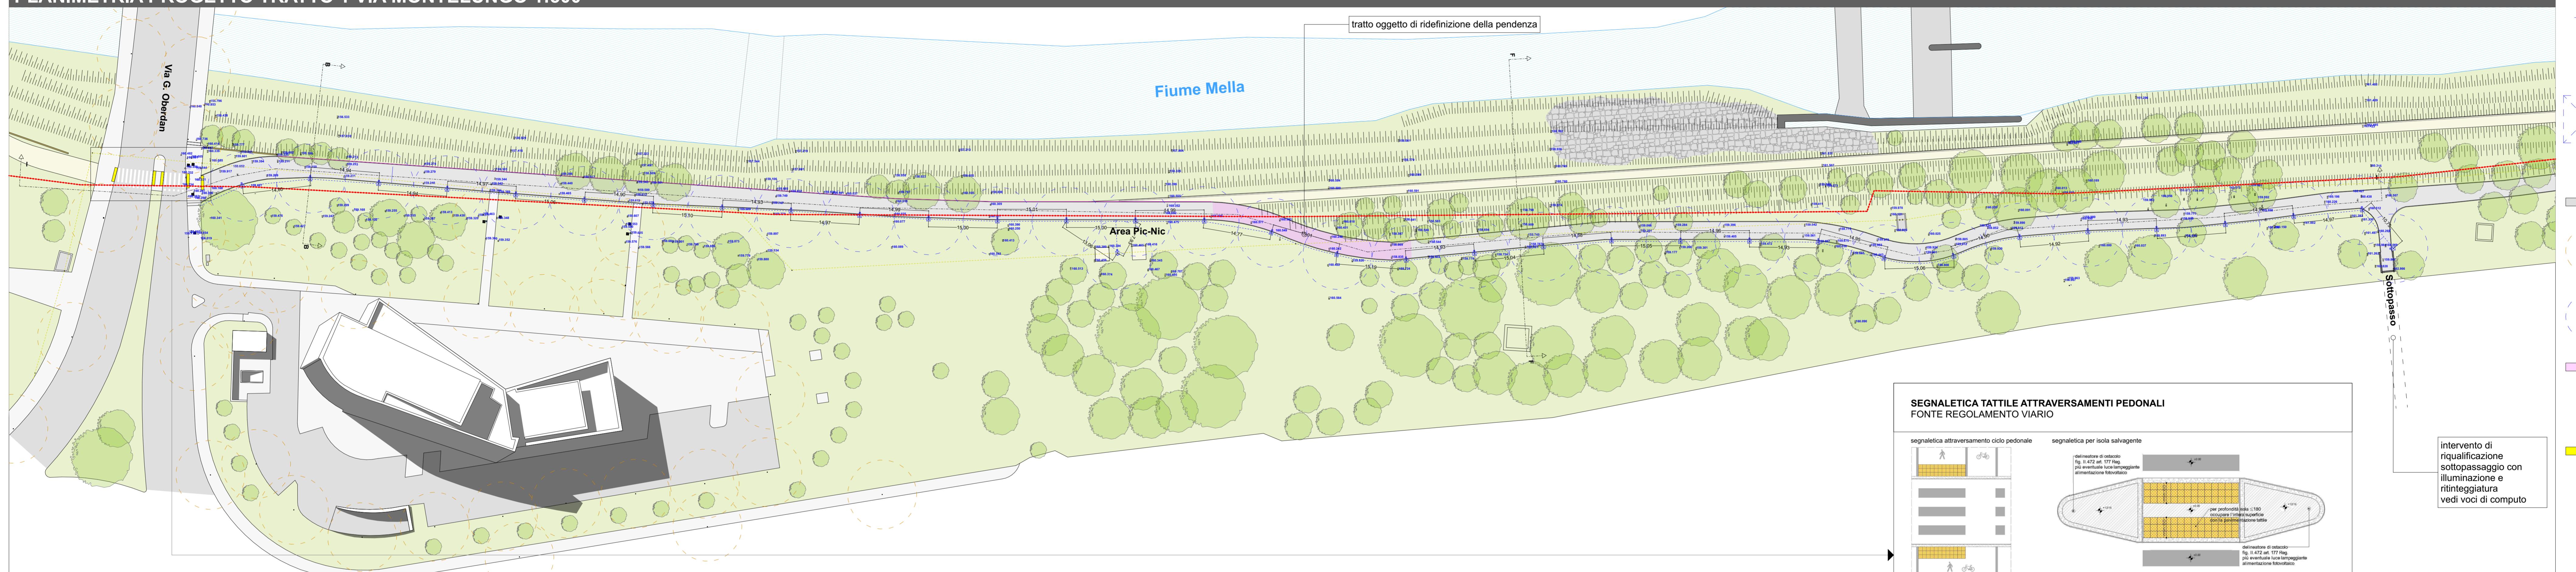

metanodotto  
ossigenodotto  
linea elettrica illuminazione pubblica

lampione  
plinto fondazione  
pozzetto  
cordolo 12 x 25


illuminazione esistente  
illuminazione di progetto

tratto di percorso con ridefinizione delle pendenze


intervento di riqualificazione sottopassaggio con illuminazione e ritinteggiatura vedi voci di computo  
segnaletica tattile in corrispondenza della viabilità esistente

Il presente ed esclusivo è di proprietà esclusiva dello studio ROBERTO BERTOLI ARCHITETTO che la riproduzione e la cessione a terzi senza autorizzazione è proibita.

## SEZIONE TRASVERSALE BB 1:25

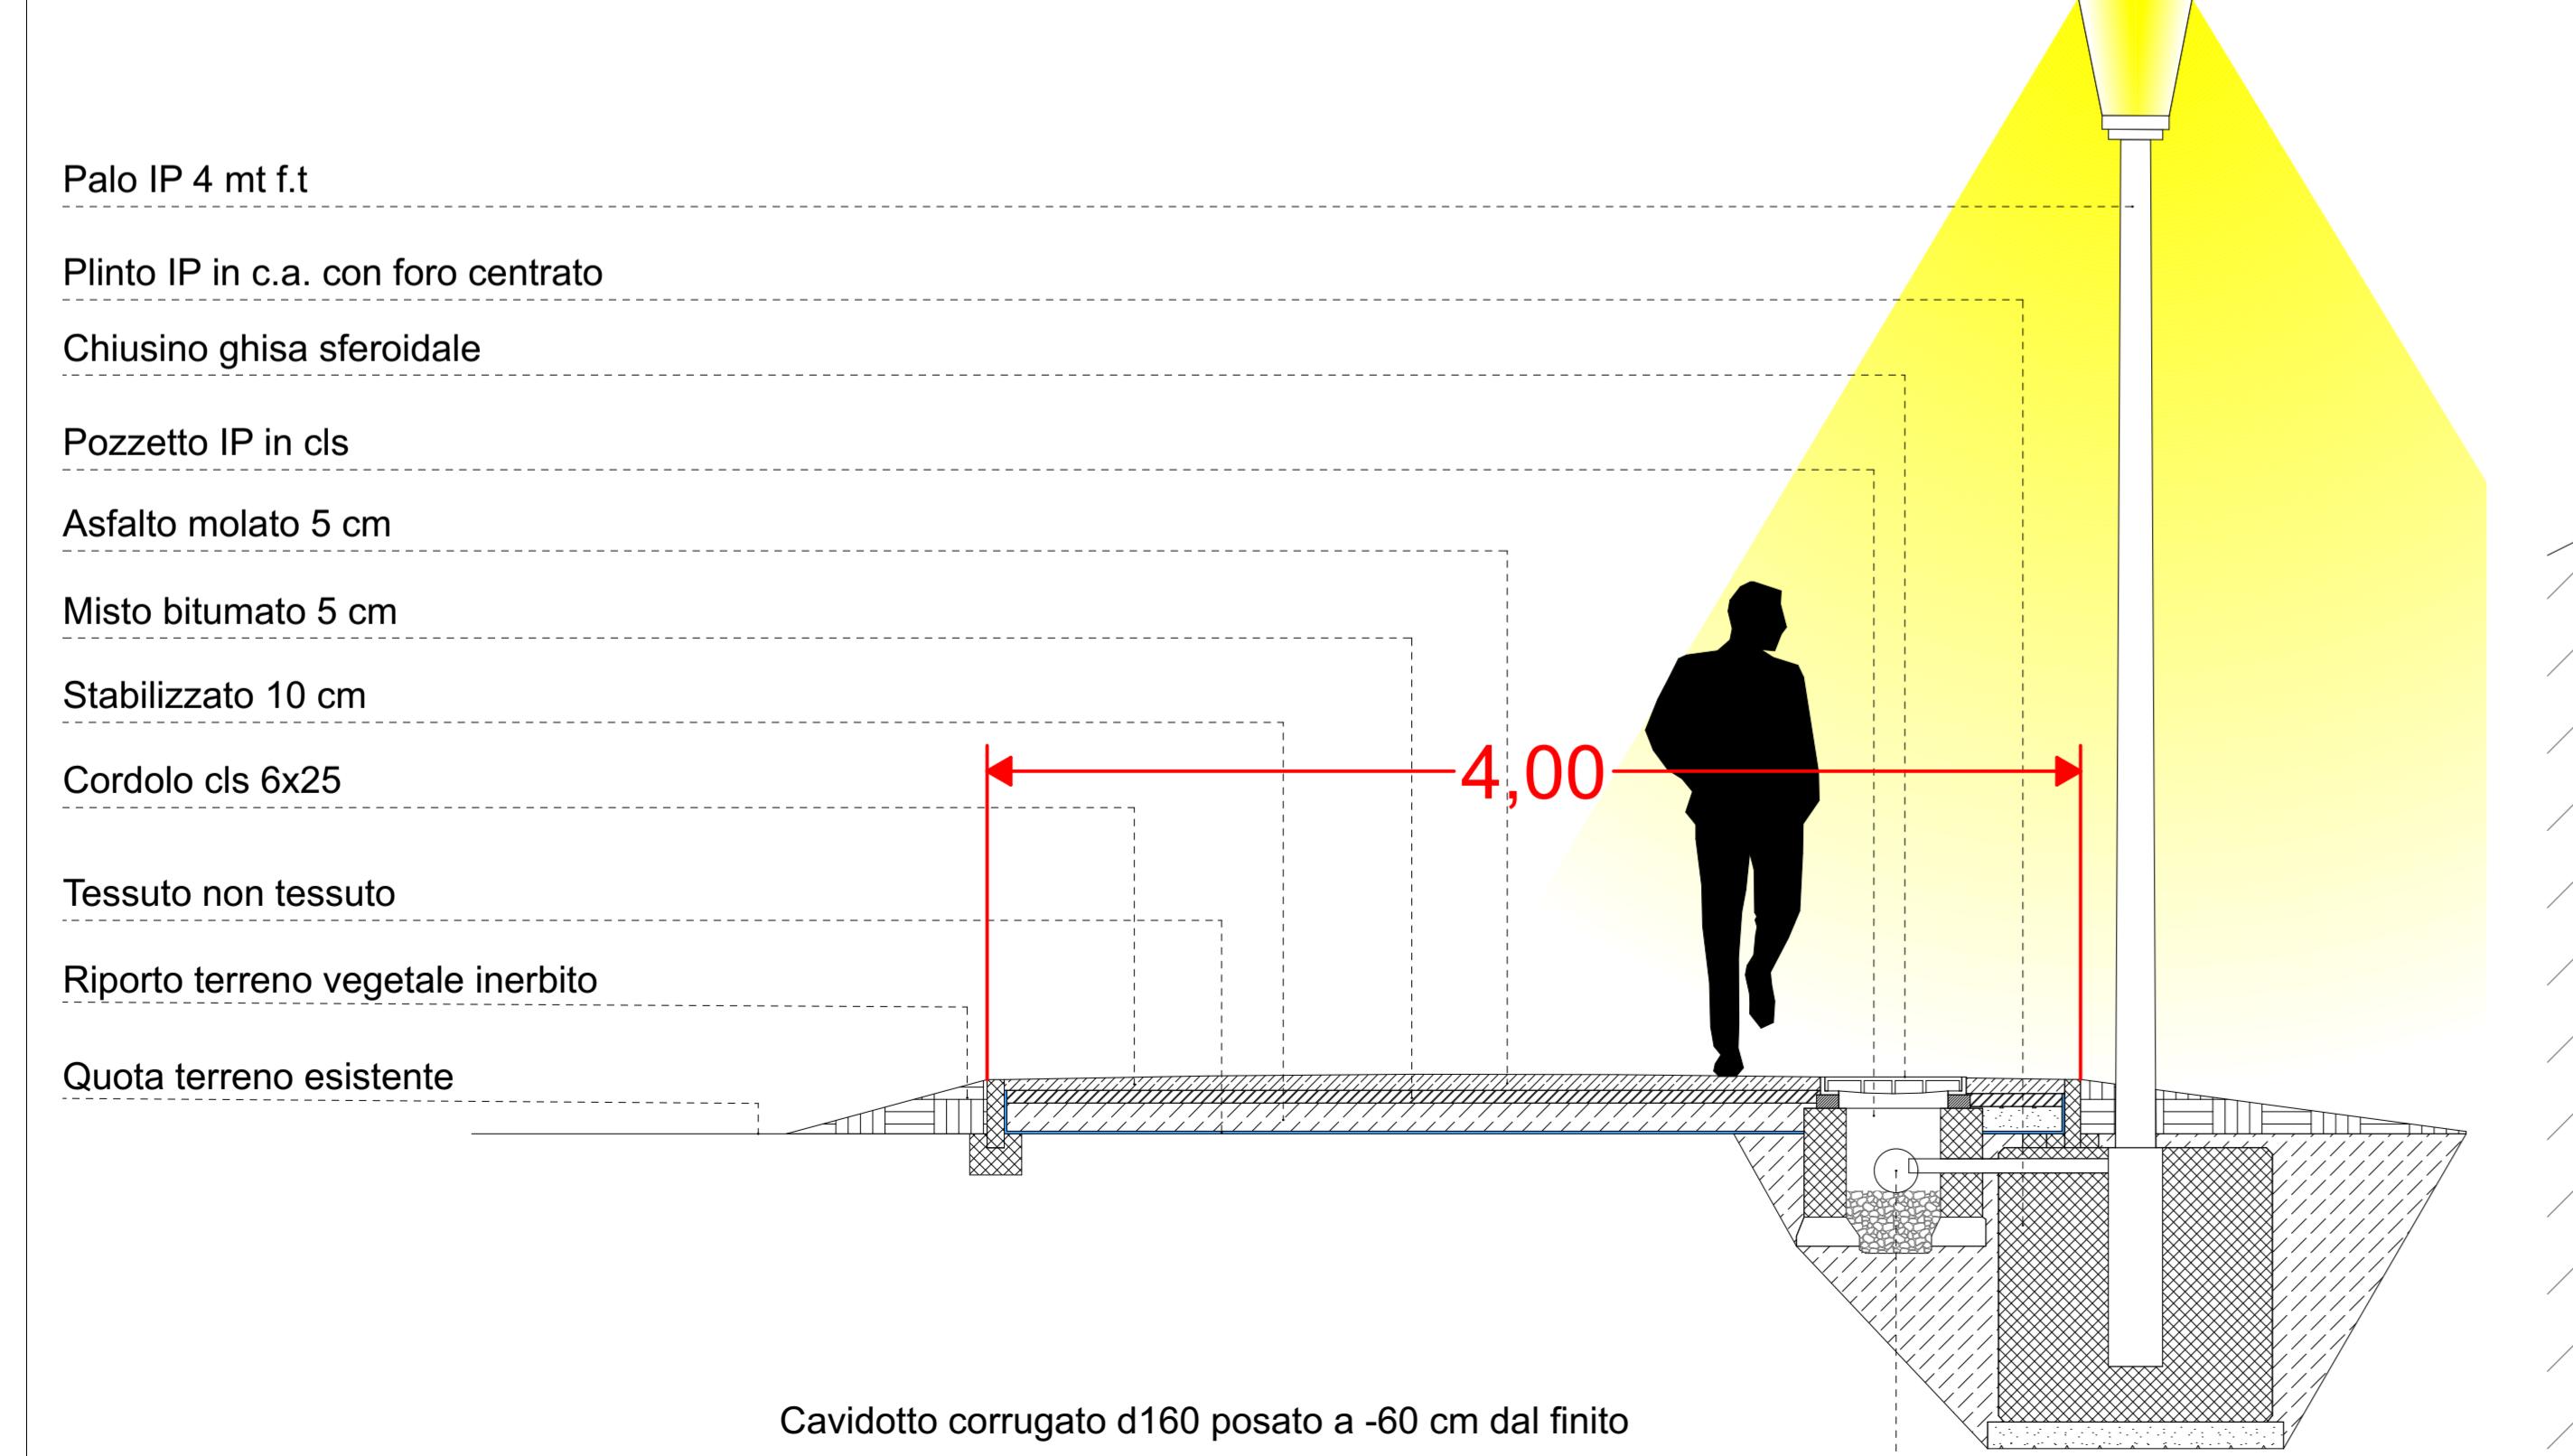

## SEZIONE TRASVERSALE FF 1:25

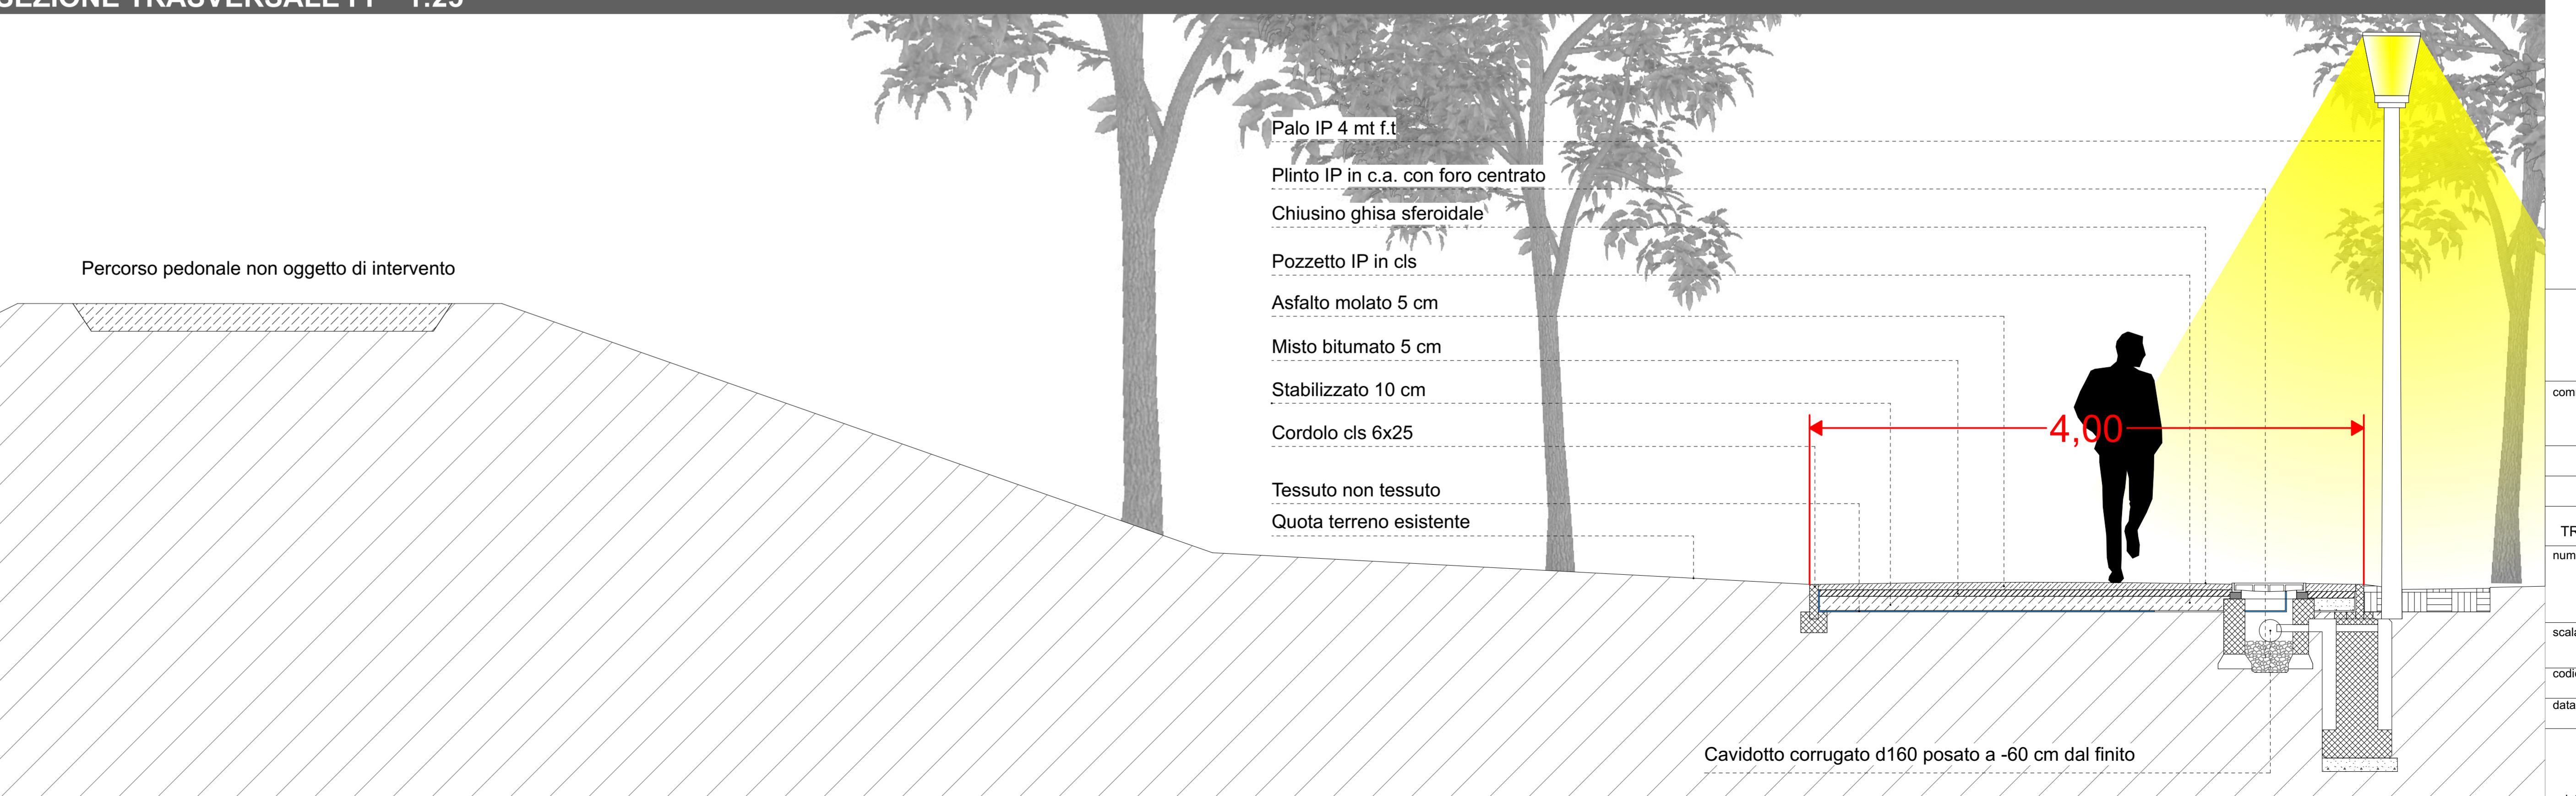

## CICLOVIA DEL MELLA - PROGETTO DI RIQUALIFICAZIONE

committente:  
COMUNE DI BRESCIA  
SETTORE MOBILITÀ

P.T.F.E.  
PROGETTO

TRATTO 1 - PROGETTO PLANIMETRIA  
numero tavola:

07 BIS

scala disegno:  
1.500 - 1.25  
codice  
94/12020  
data  
07/07/25  
agg.

ROBERTO BERTOLI  
ARCHITETTO  
Viale Italia 9/d, 25126, Brescia,  
P.IVA 03206600987 | Telefono +39 030295911  
info@robertobertoli.com | www.robertobertoli.com