


PARTICOLARE PLINTO E POZZETTO IP - ILLUMINAZIONE STRADALE 1:20

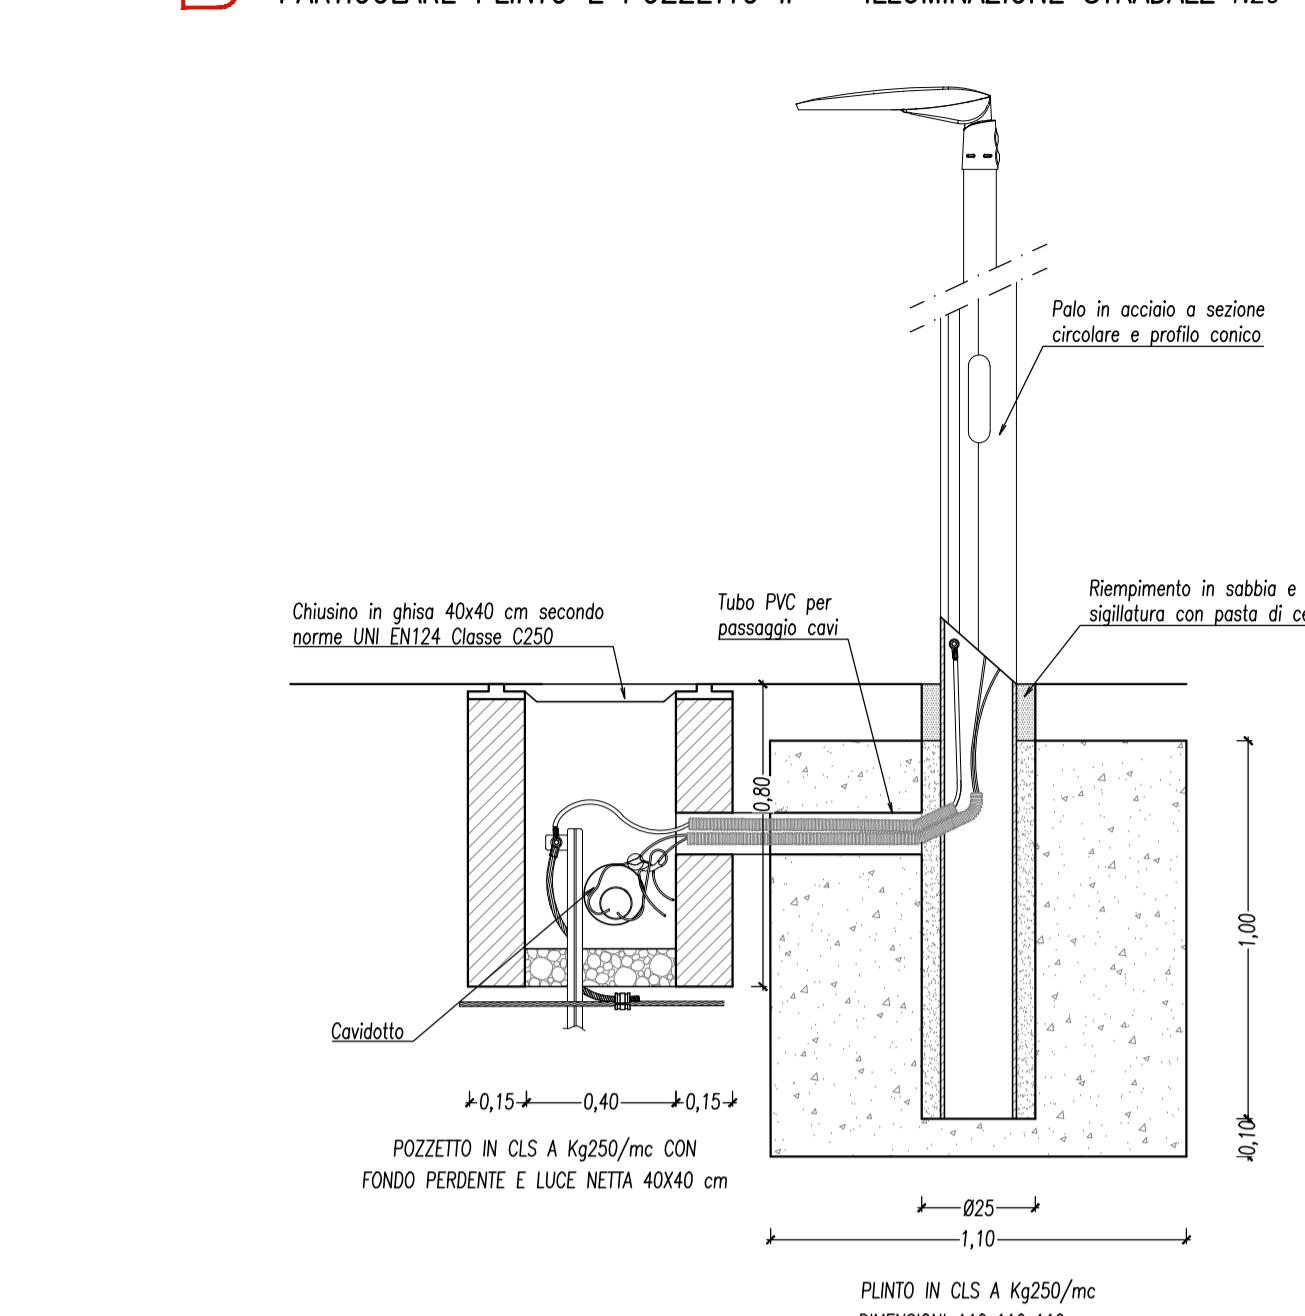


LEGENDA:


- SOSTEGNO E ARMATURA STRADALE LED ESISTENTE
- SOSTEGNO E ARMATURA STRADALE LED DA RIMUovere
- NUOVO SOSTEGNO IP DI NUOVA INSTALLAZIONE E RELATIVO PLINTO IN CLS
- ARMATURA STRADALE LED DI NUOVA INSTALLAZIONE
- PROGETTORE LED ATTRAVERSAMENTO PEDONALE DI NUOVA INSTALLAZIONE
- LINEA IP ESISTENTE (TRACCIATO FORNITO DA A2A)
- LINEA IP DA DISMETTERE
- NUOVA LINEA IP - CAVIDOTTO PEAD CORRUGATO Ø160

NOTE


L'IDENTIFICAZIONE E LA POSIZIONE DELLE RETI DEI SOTTOSERVIZI SONO DA RITENERSI DI NATURA INDICATIVA; IL TRACCIATO È STATO INSERITO CON RIFERIMENTO ALLA DOCUMENTAZIONE FORNITA DAGLI ENTI GESTORI E PCT VIGENTE.

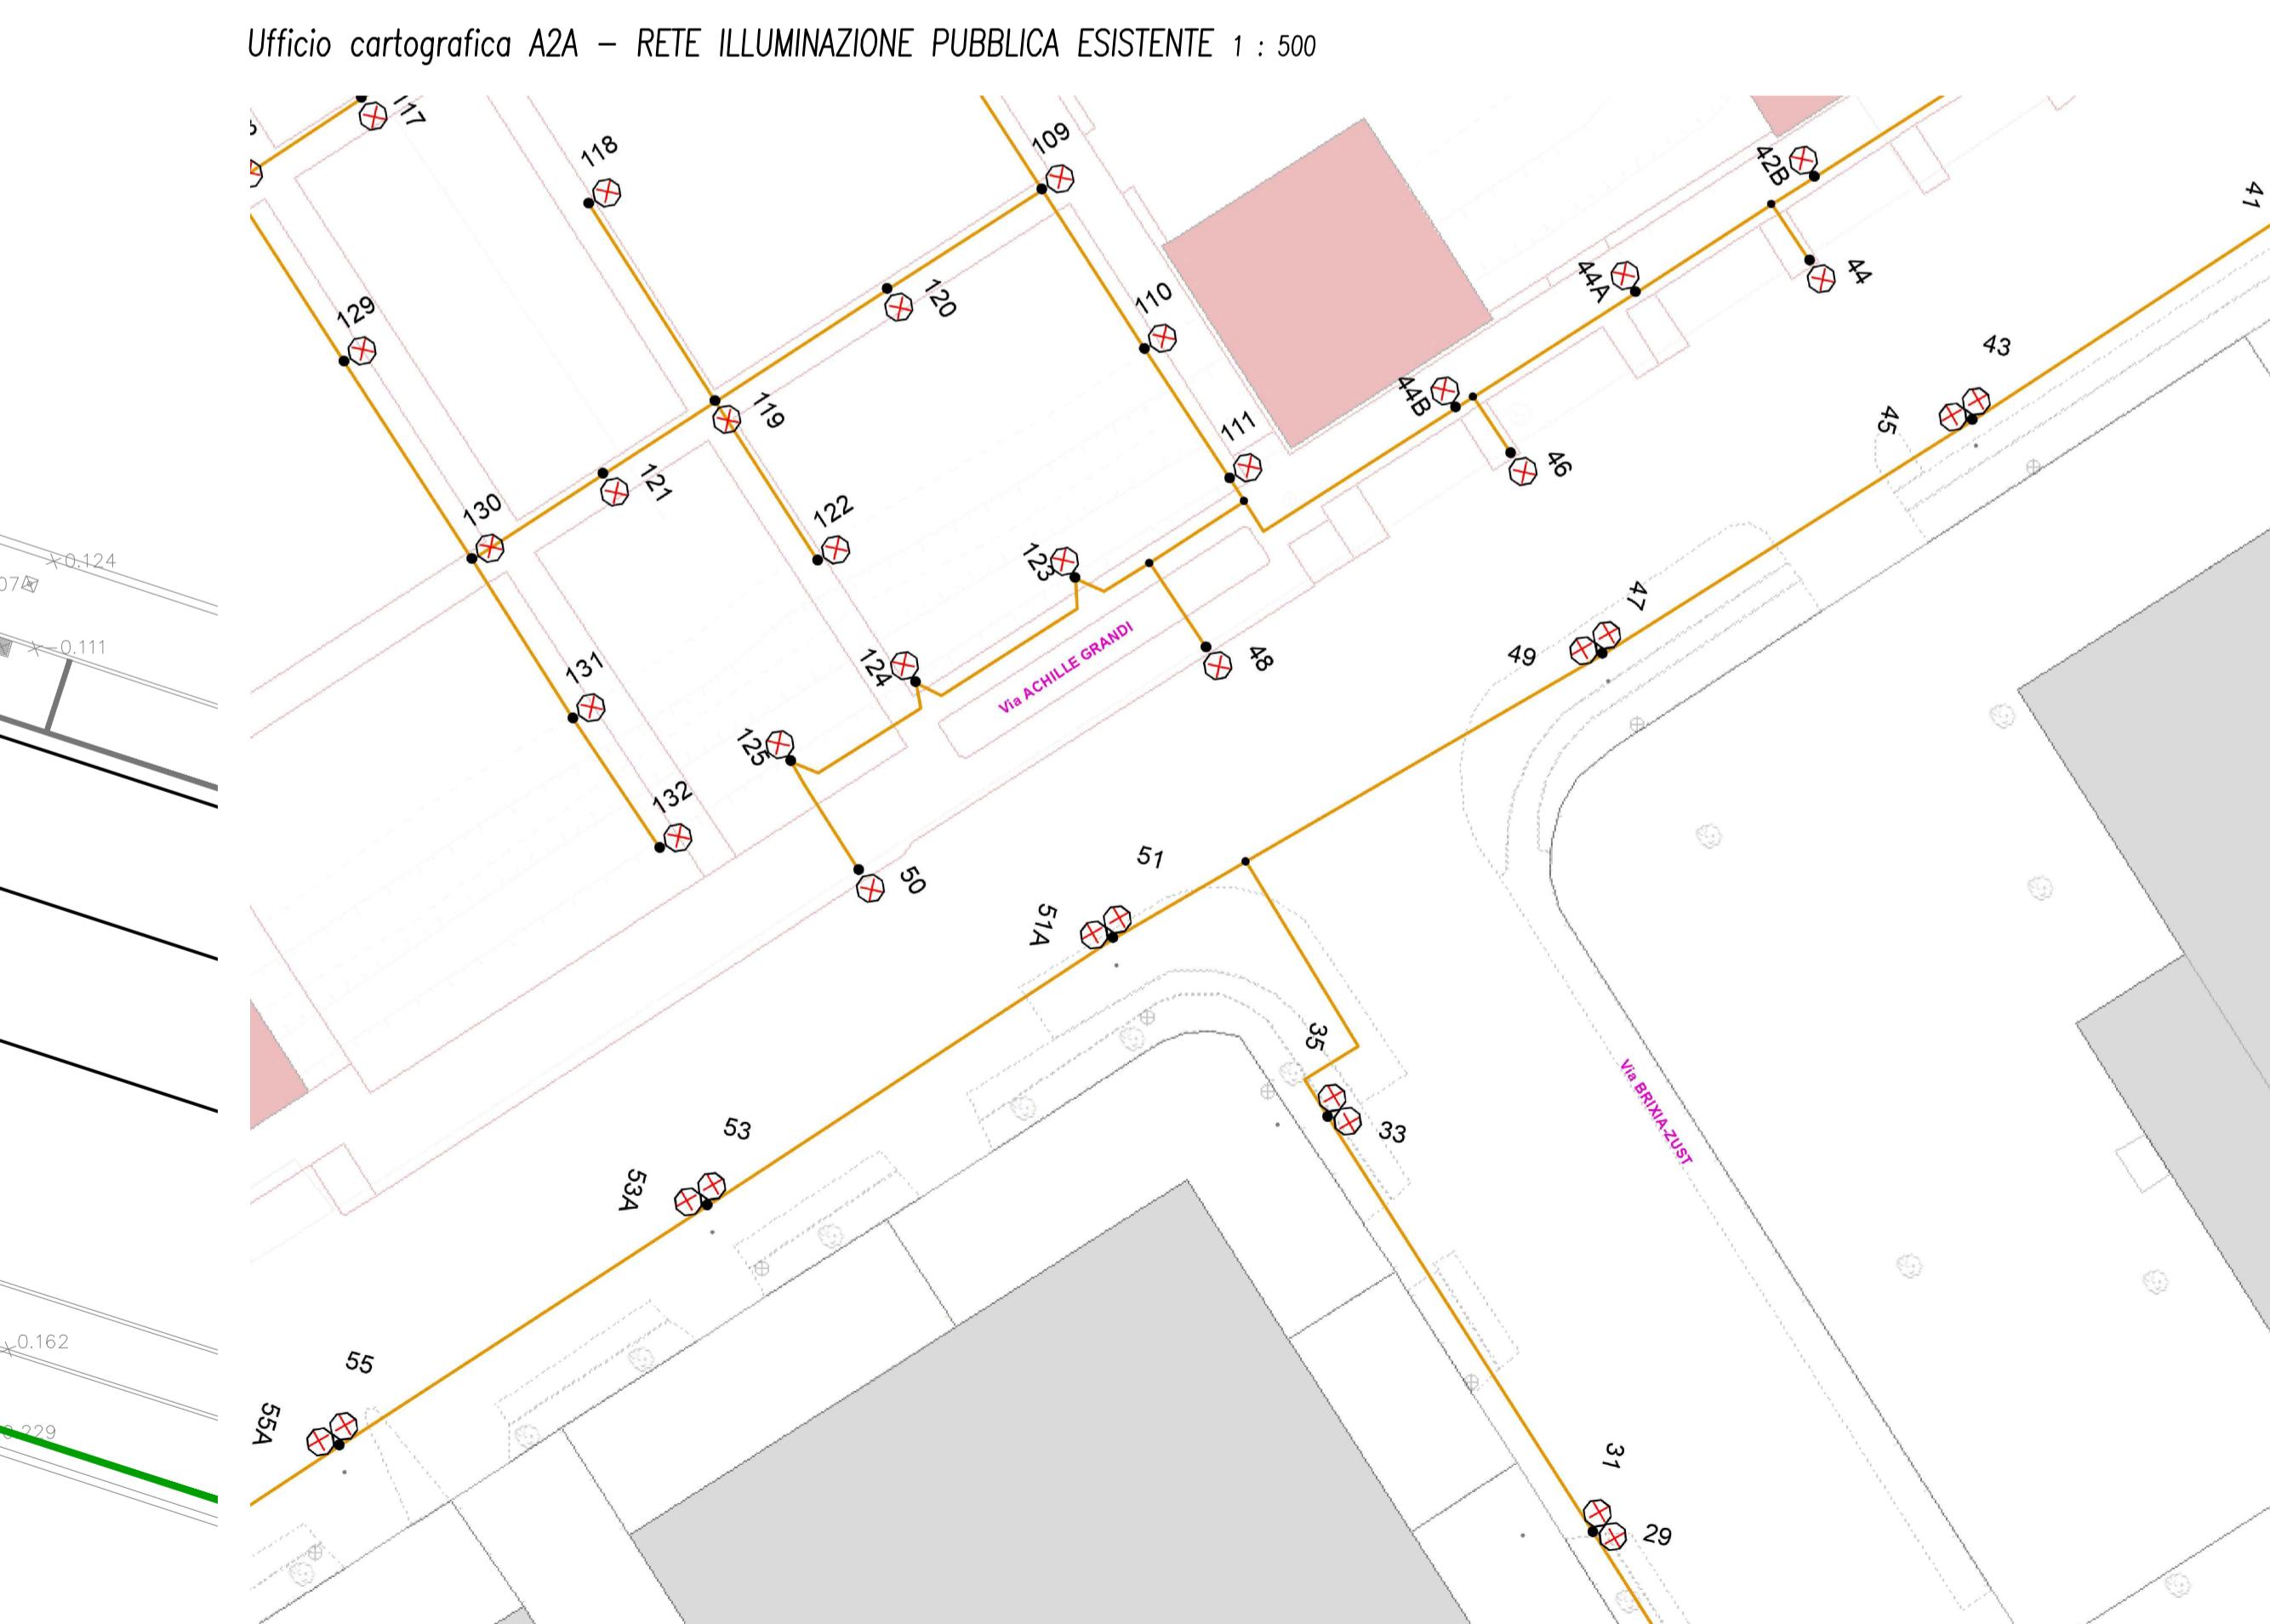

PARTICOLARE PLINTO E POZZETTO IP - ATTRAVERSAMENTO PEDONALE 1:20

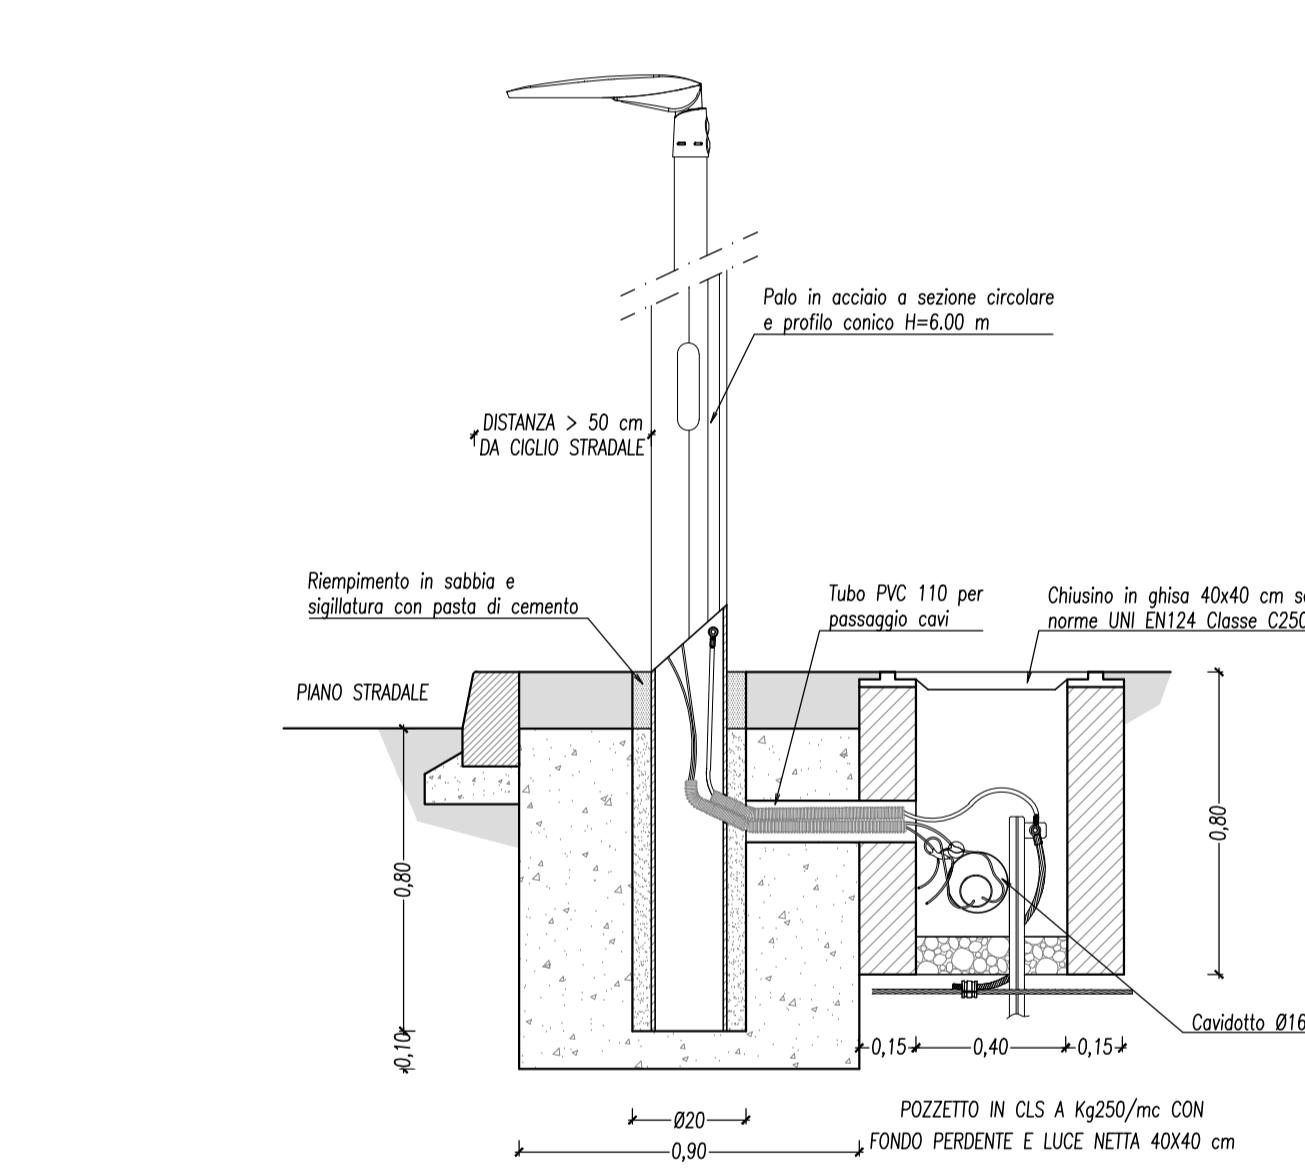

SEZIONE TIPO CAVIDOTTO LINEA IP 1:20

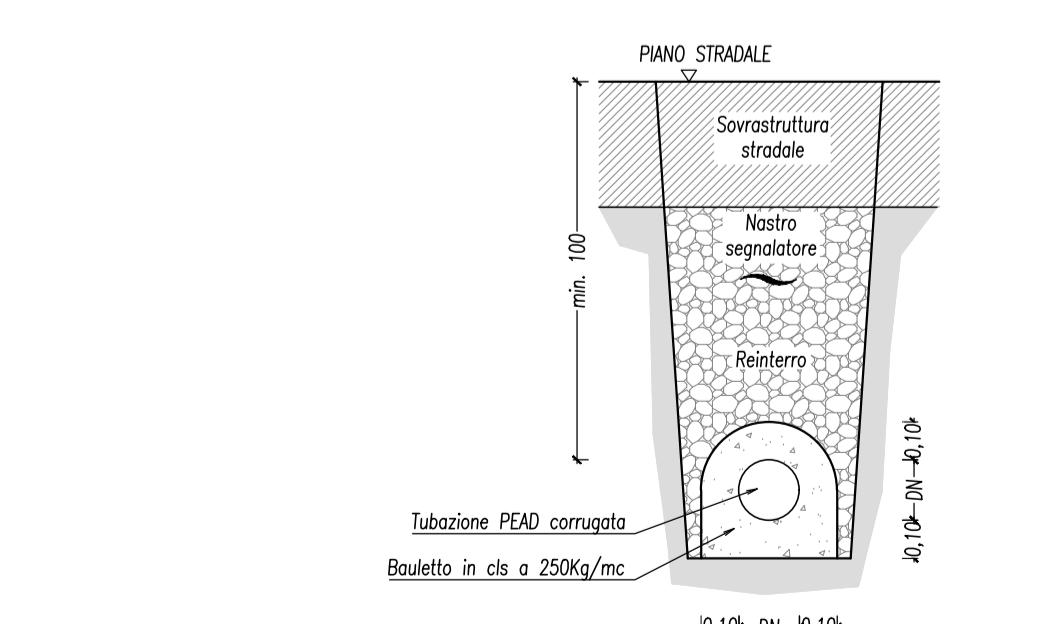

COMUNE DI BRESCIA

PROGETTO

RICHiesta SUAP IN VARIANTE AL P.G.T. PER REALIZZAZIONE NUOVO EDIFICO PRODUTTIVO

OPERE DI URBANIZZAZIONE EXTRA COMPARTO PER REALIZZAZIONE NUOVA ROTATORIA INTERSEZIONE VIA GRANDI/VIA BRIXIA ZUST In comune di Brescia (BS)

COMMITTENTE

DEPOSITO GHIDINI ROK S.r.l.

Via Castagna, 2 - Brescia

BECONSULT
BUILDING ENGINEERING CONSULTING

BECONSULT S.r.l.
Via Goffredo Mameli 19/D, 25014 Castenedolo (BS)
T +39 030 2426398 • info@beconsult.it
www.beconsult.it

PROGETTISTA

Ing. Paolo Mondolo

COLLABORATORI

Ing. Jessica Valentina Paterlini

Geom. Samuele Carlo Gicomazzi

CODICE PROG.

2668

SEZIONE

PROGETTO FATTIBILITÀ TECNICA ED ECONOMICA

N. TAVOLA

05

TILO ELABORATO

PLANIMETRIA DI PROGETTO
ILLUMINAZIONE PUBBLICA

SCALA

1:200

N. AGG. DATA RED. APPR. VER.
00 APR. 2025 Prima emissione SG PM PM
01 LUG. 2025 Aggiornamento SG PM PM

A norma delle vigenti leggi sui diritti d'autore il presente disegno non può essere riprodotto né divulgato a terzi senza il nostro consenso - Tribunale competente Brescia