
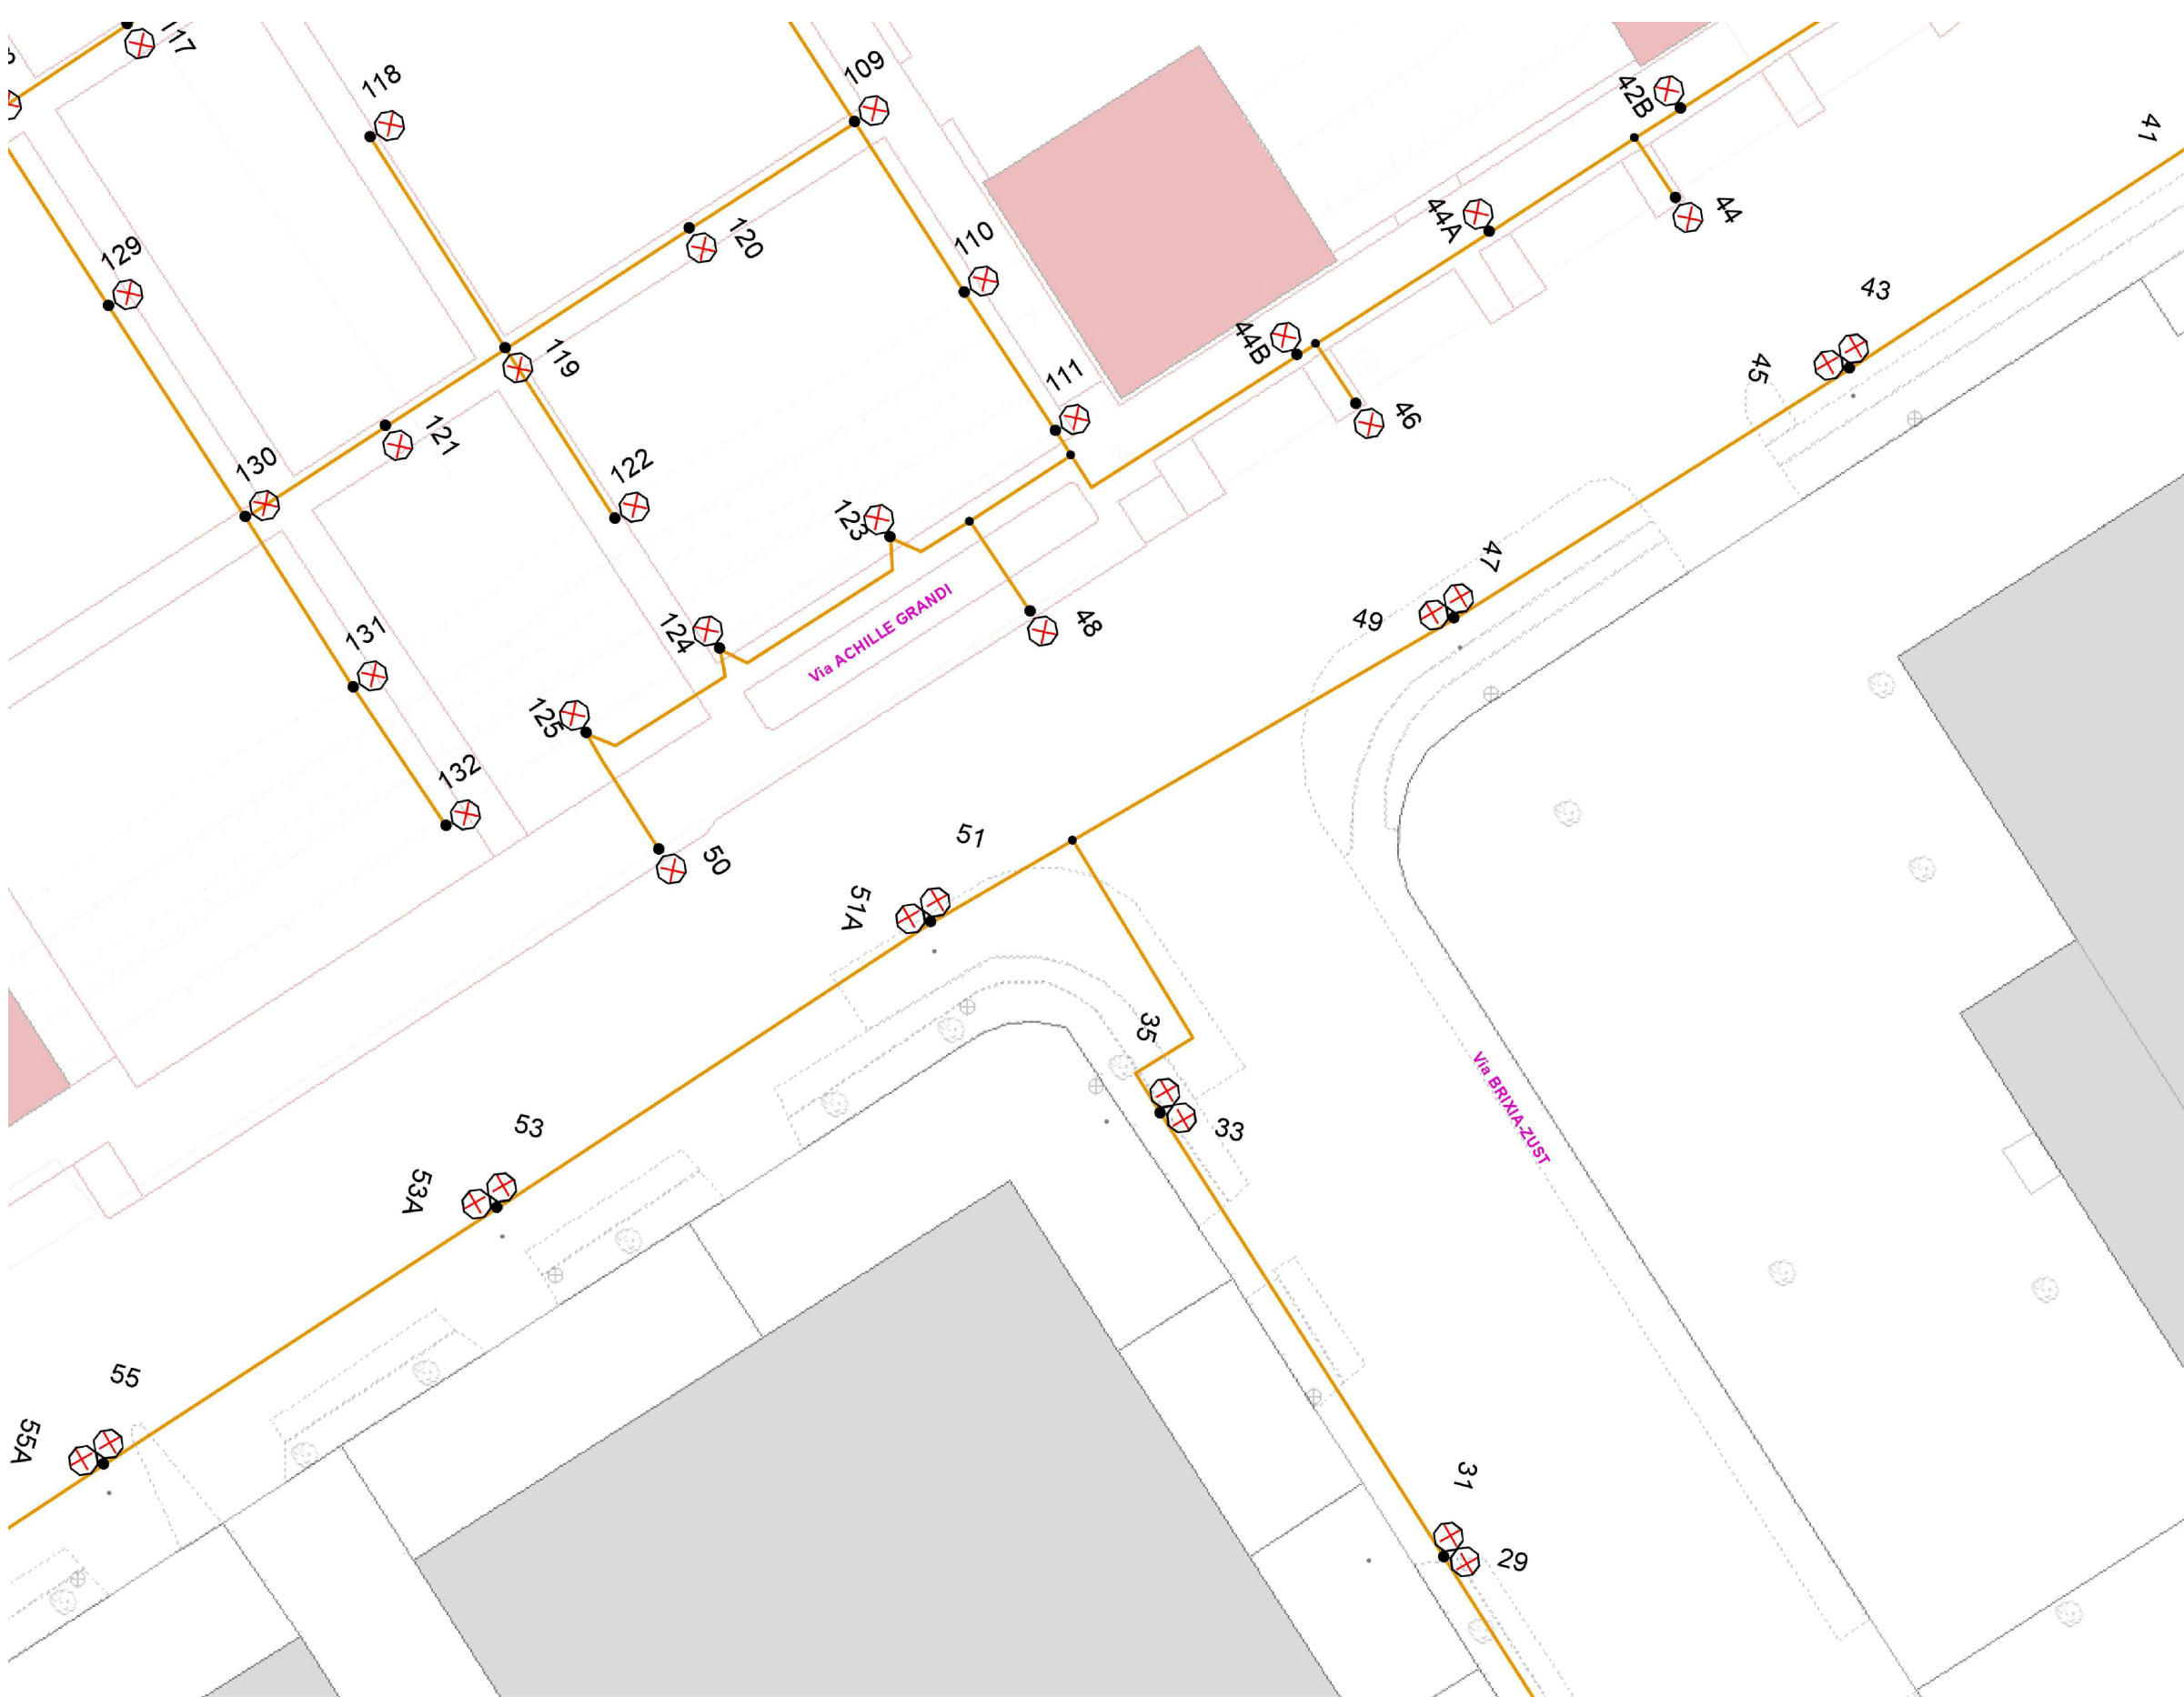


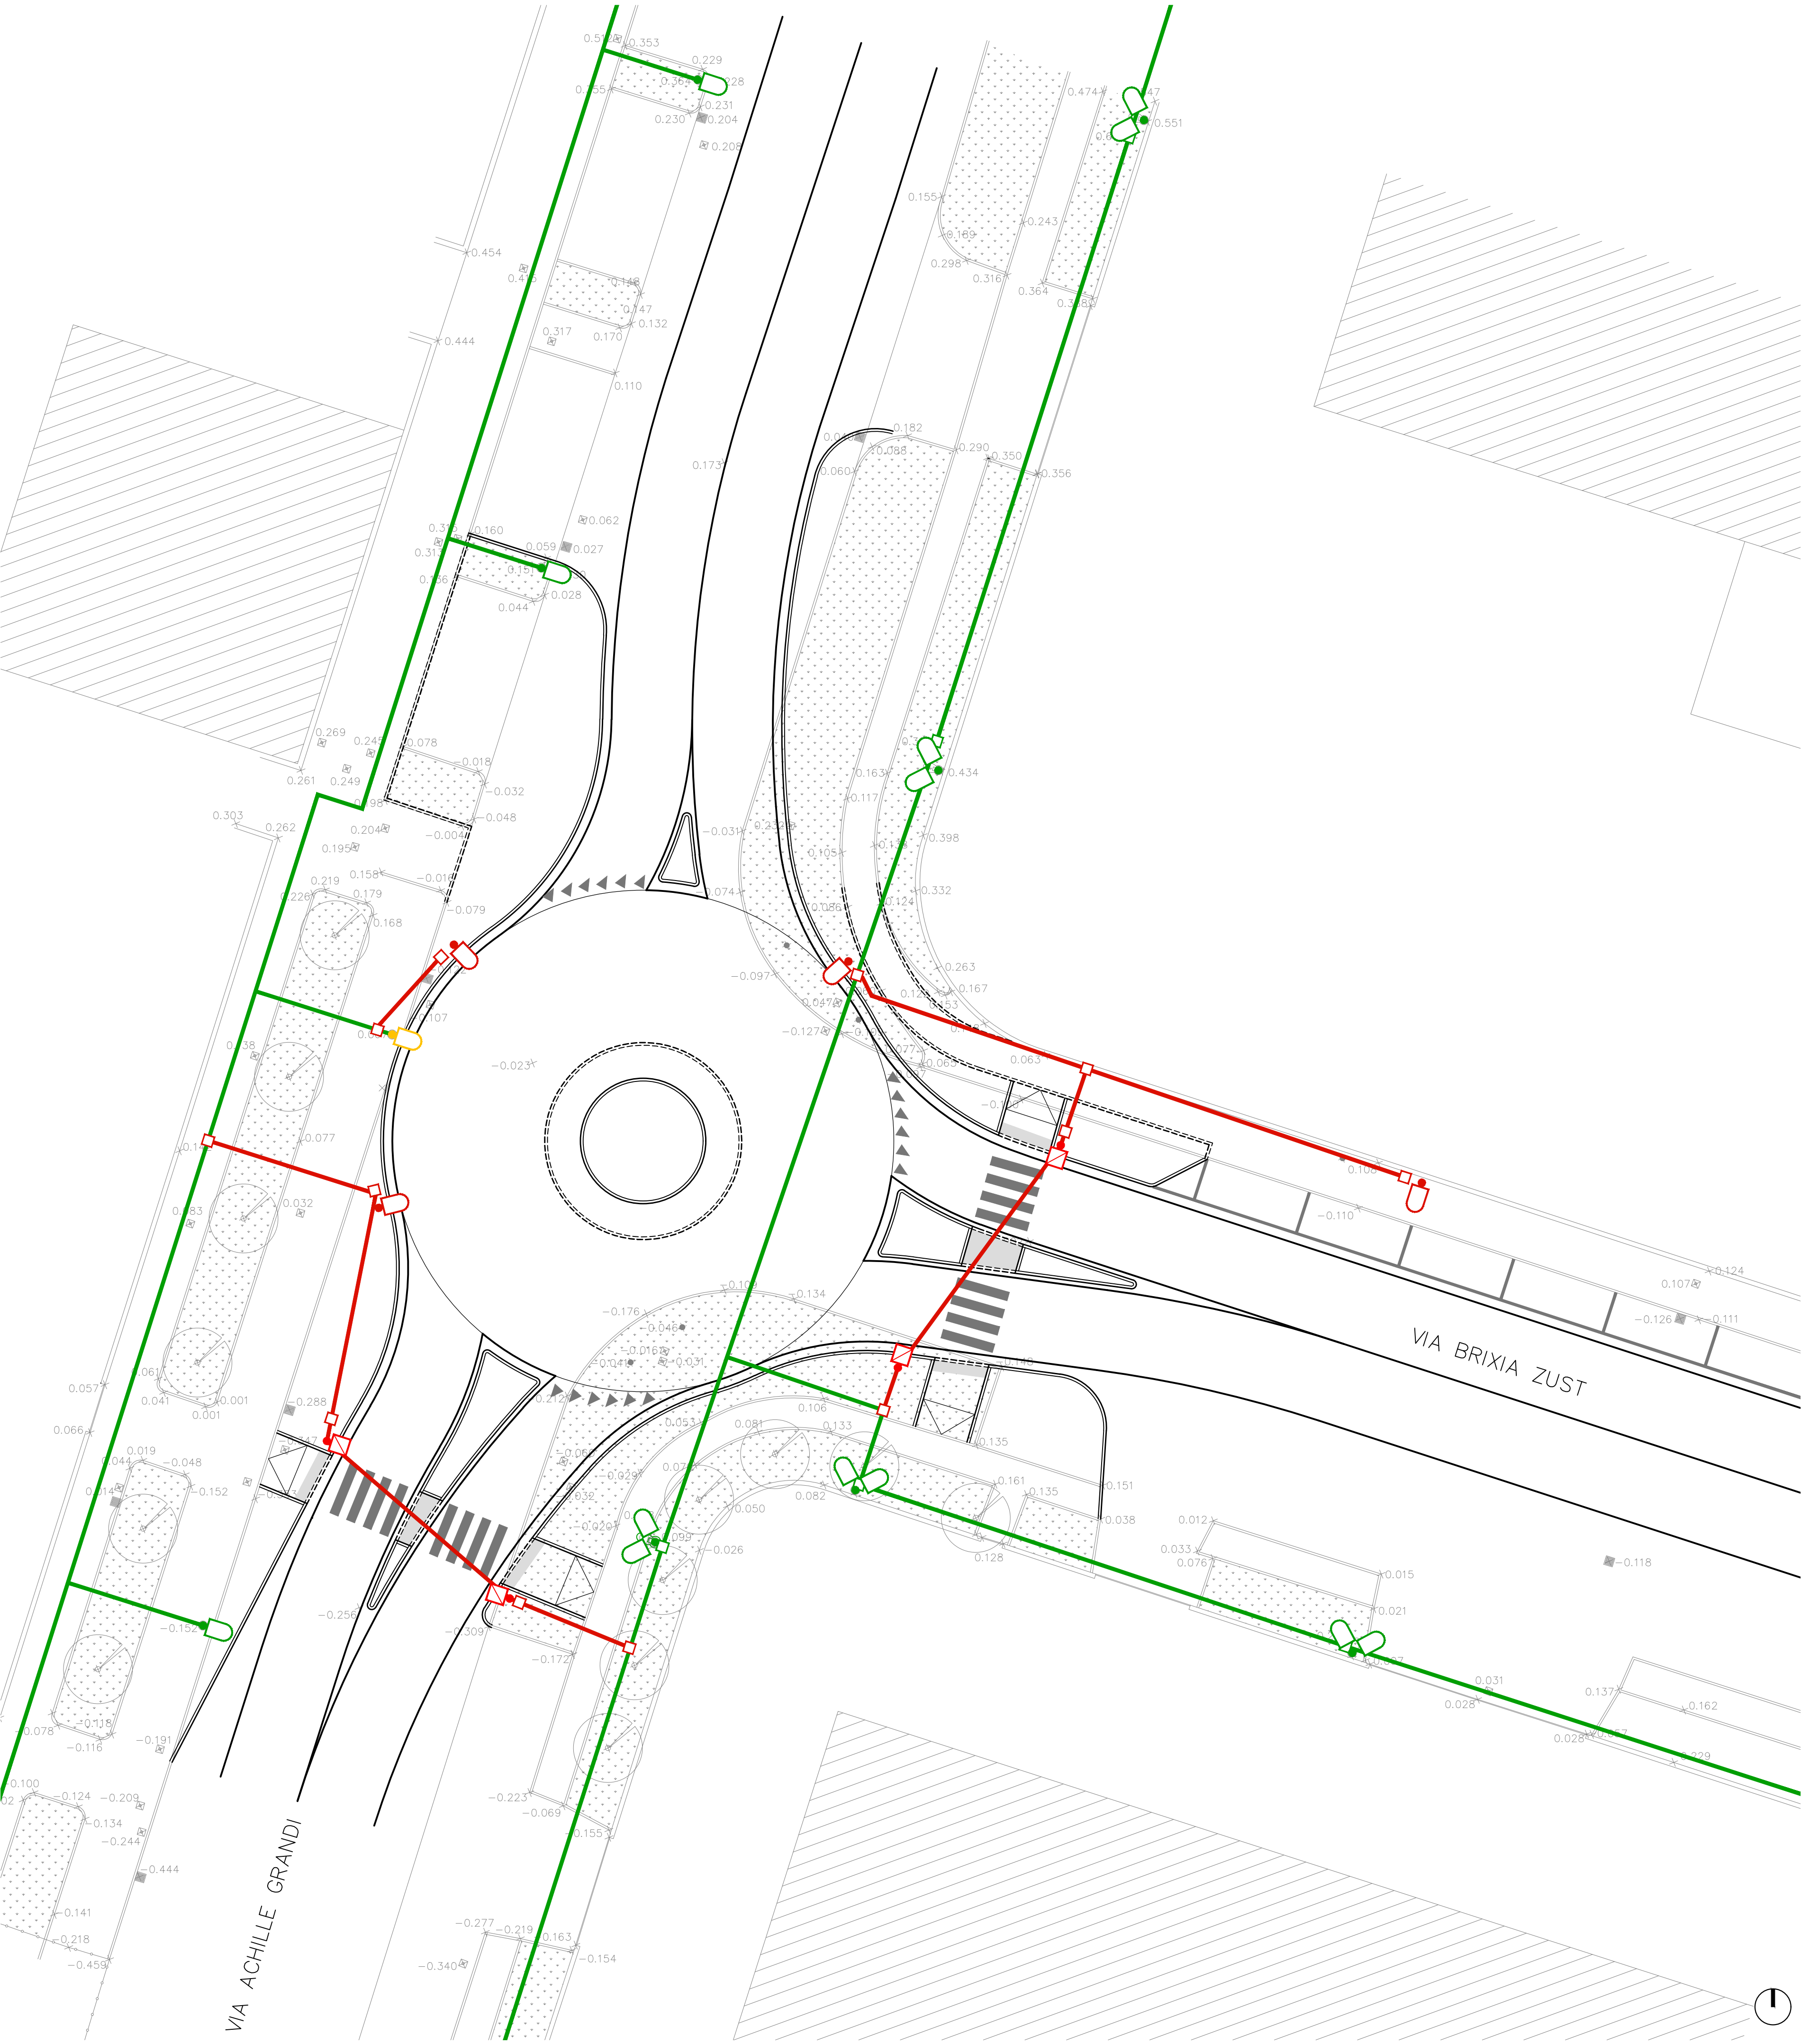


- ILP_ESER_Rete

 - IpLineaAerea
 - IpLineaGalleria
 - IpLineaPorfidi
 - IpLineaPrecondato
 - IpLineaInterrata
- ILP_ESER_Predisposizioni

 - IpLinea_Predisposizioni

PARTICOLARE PLINTO E POZZETTO IP – ILLUMINAZIONE STRADALE 1:20

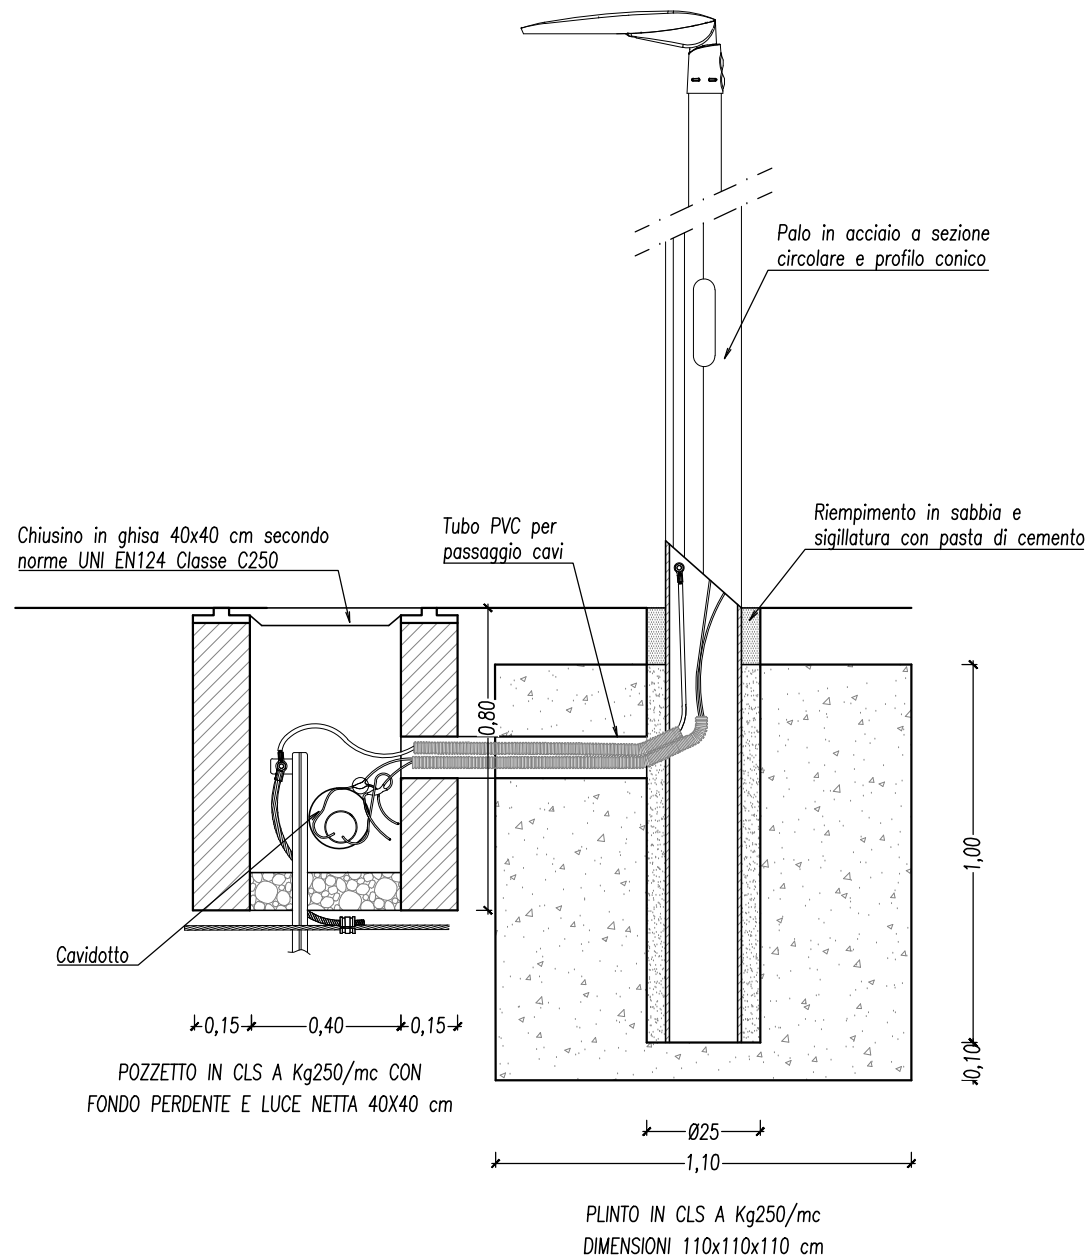


- LEGENDA:
- SOSTEGNO E ARMATURA STRADALE LED ESISTENTE
 - SOSTEGNO E ARMATURA STRADALE LED DA RIMUOVERE
 - NUOVO POZZETTO ISPEZIONE IP
 - SOSTEGNO IP DI NUOVA INSTALLAZIONE E RELATIVO PLINTO IN CLS
 - ARMATURA STRADALE LED DI NUOVA INSTALLAZIONE
 - PROIETTORE LED ATTRAVERSAMENTO PEDONALE DI NUOVA INSTALLAZIONE
 - LINEA IP ESISTENTE (TRACCIATO FORNITO DA A2A)
 - LINEA IP DA DISMETTERE
 - NUOVA LINEA IP – CAVIDOTTO PEAD CORRUGATO Ø160


NOTE

L'IDENTIFICAZIONE E LA POSIZIONE DELLE RETI DEI SOTTOSERVIZI SONO DA RITENERSI DI NATURA INDICATIVA; IL TRACCIATO È STATO INSERITO CON RIFERIMENTO ALLA DOCUMENTAZIONE FORNITA DAGLI ENTI GESTORI E PGT VIGENTE.

PARTICOLARE PLINTO E POZZETTO IP – ATTRAVERSAMENTO PEDONALE 1:20

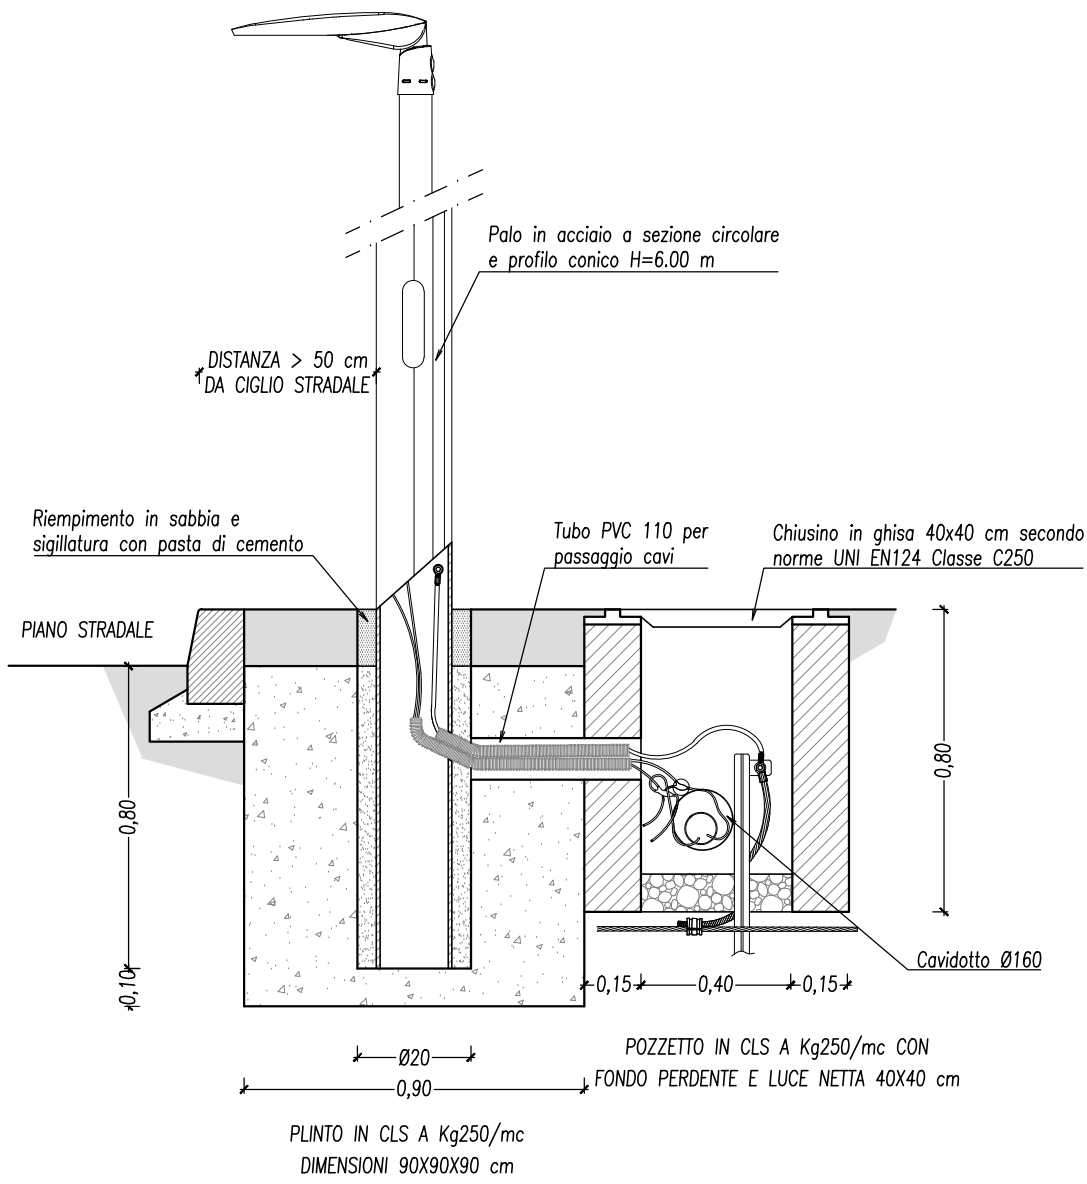

SEZIONE TIPO CAVIDOTTO LINEA IP 1:20

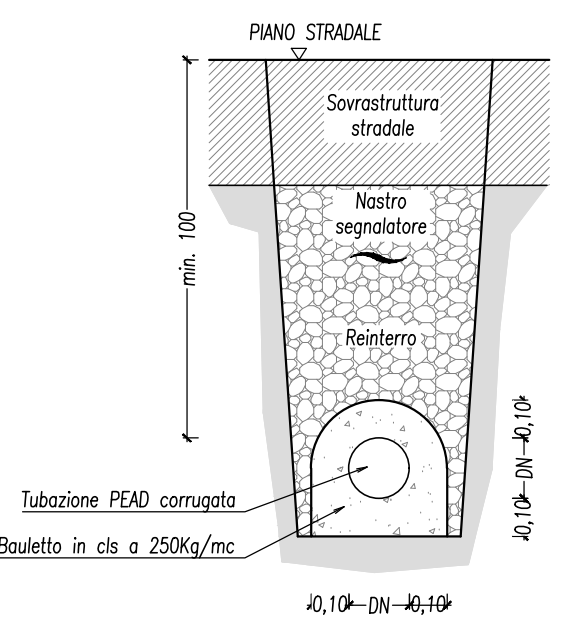

COMUNE DI BRESCIA

PROGETTO

RICHIESTA SUAP IN VARIANTE AL P.G.T. PER REALIZZAZIONE NUOVO EDIFICIO PRODUTTIVO

OPERE DI URBANIZZAZIONE EXTRA COMPARTO PER REALIZZAZIONE NUOVA ROTATORIA INTERSEZIONE VIA GRANDI/VIA BRIXIA ZUST in comune di Brescia (BS)

COMMITTENTE

DEPOSITI GHIDINI ROK S.r.l.
Via Castagna, 2 - Brescia

CODICE PROG.
2668

SEZIONE

PROGETTO FATTIBILITÀ TECNICA ED ECONOMICA

N. TAVOLA

05

TITOLO ELABORATO

PLANIMETRIA DI PROGETTO ILLUMINAZIONE PUBBLICA

SCALA

1:200

N. AGG.	DATA	PRIMA EMISSIONE	AGGIORNAMENTO	RED.	APPR.	VER.
00	APR. 2025			SG	PM	PM
01	LUG. 2025			SG	PM	PM

BECONSULT
BUILDING ENGINEERING CONSULTING

BECONSULT S.R.L.
Via Goffredo Mameli 19/D, 25014 Castenedolo (BS)
T +39 030 2426398 - M info@beconsult.it
www.beconsultsrl.eu
Ing. Fabrizio Scartapacchi | Ing. Paolo Mondolo

PROGETTISTA
Ing. Paolo Mondolo

COLLABORATORI
Ing. Jessica Valentina Paterlini
Geom. Samuele Carlo Giccomazzi

CONSULENZE SPECIALISTICHE