



AREA DI INTERVENTO

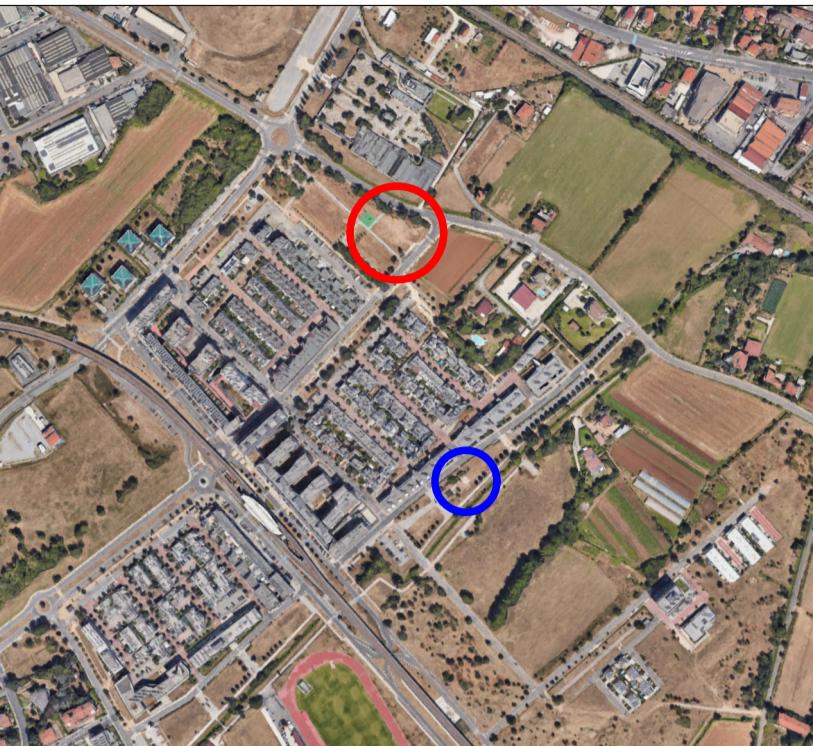


AREA DI INTERVENTO
BRESCIA VIA BUFFALORA - BUFFALORA

PAVIMENTAZIONE DA RIMUovere E RIPRISTINARE IL
PRATO ERBOSO E RECUPERO RETE

DET TAGLIO 1:50

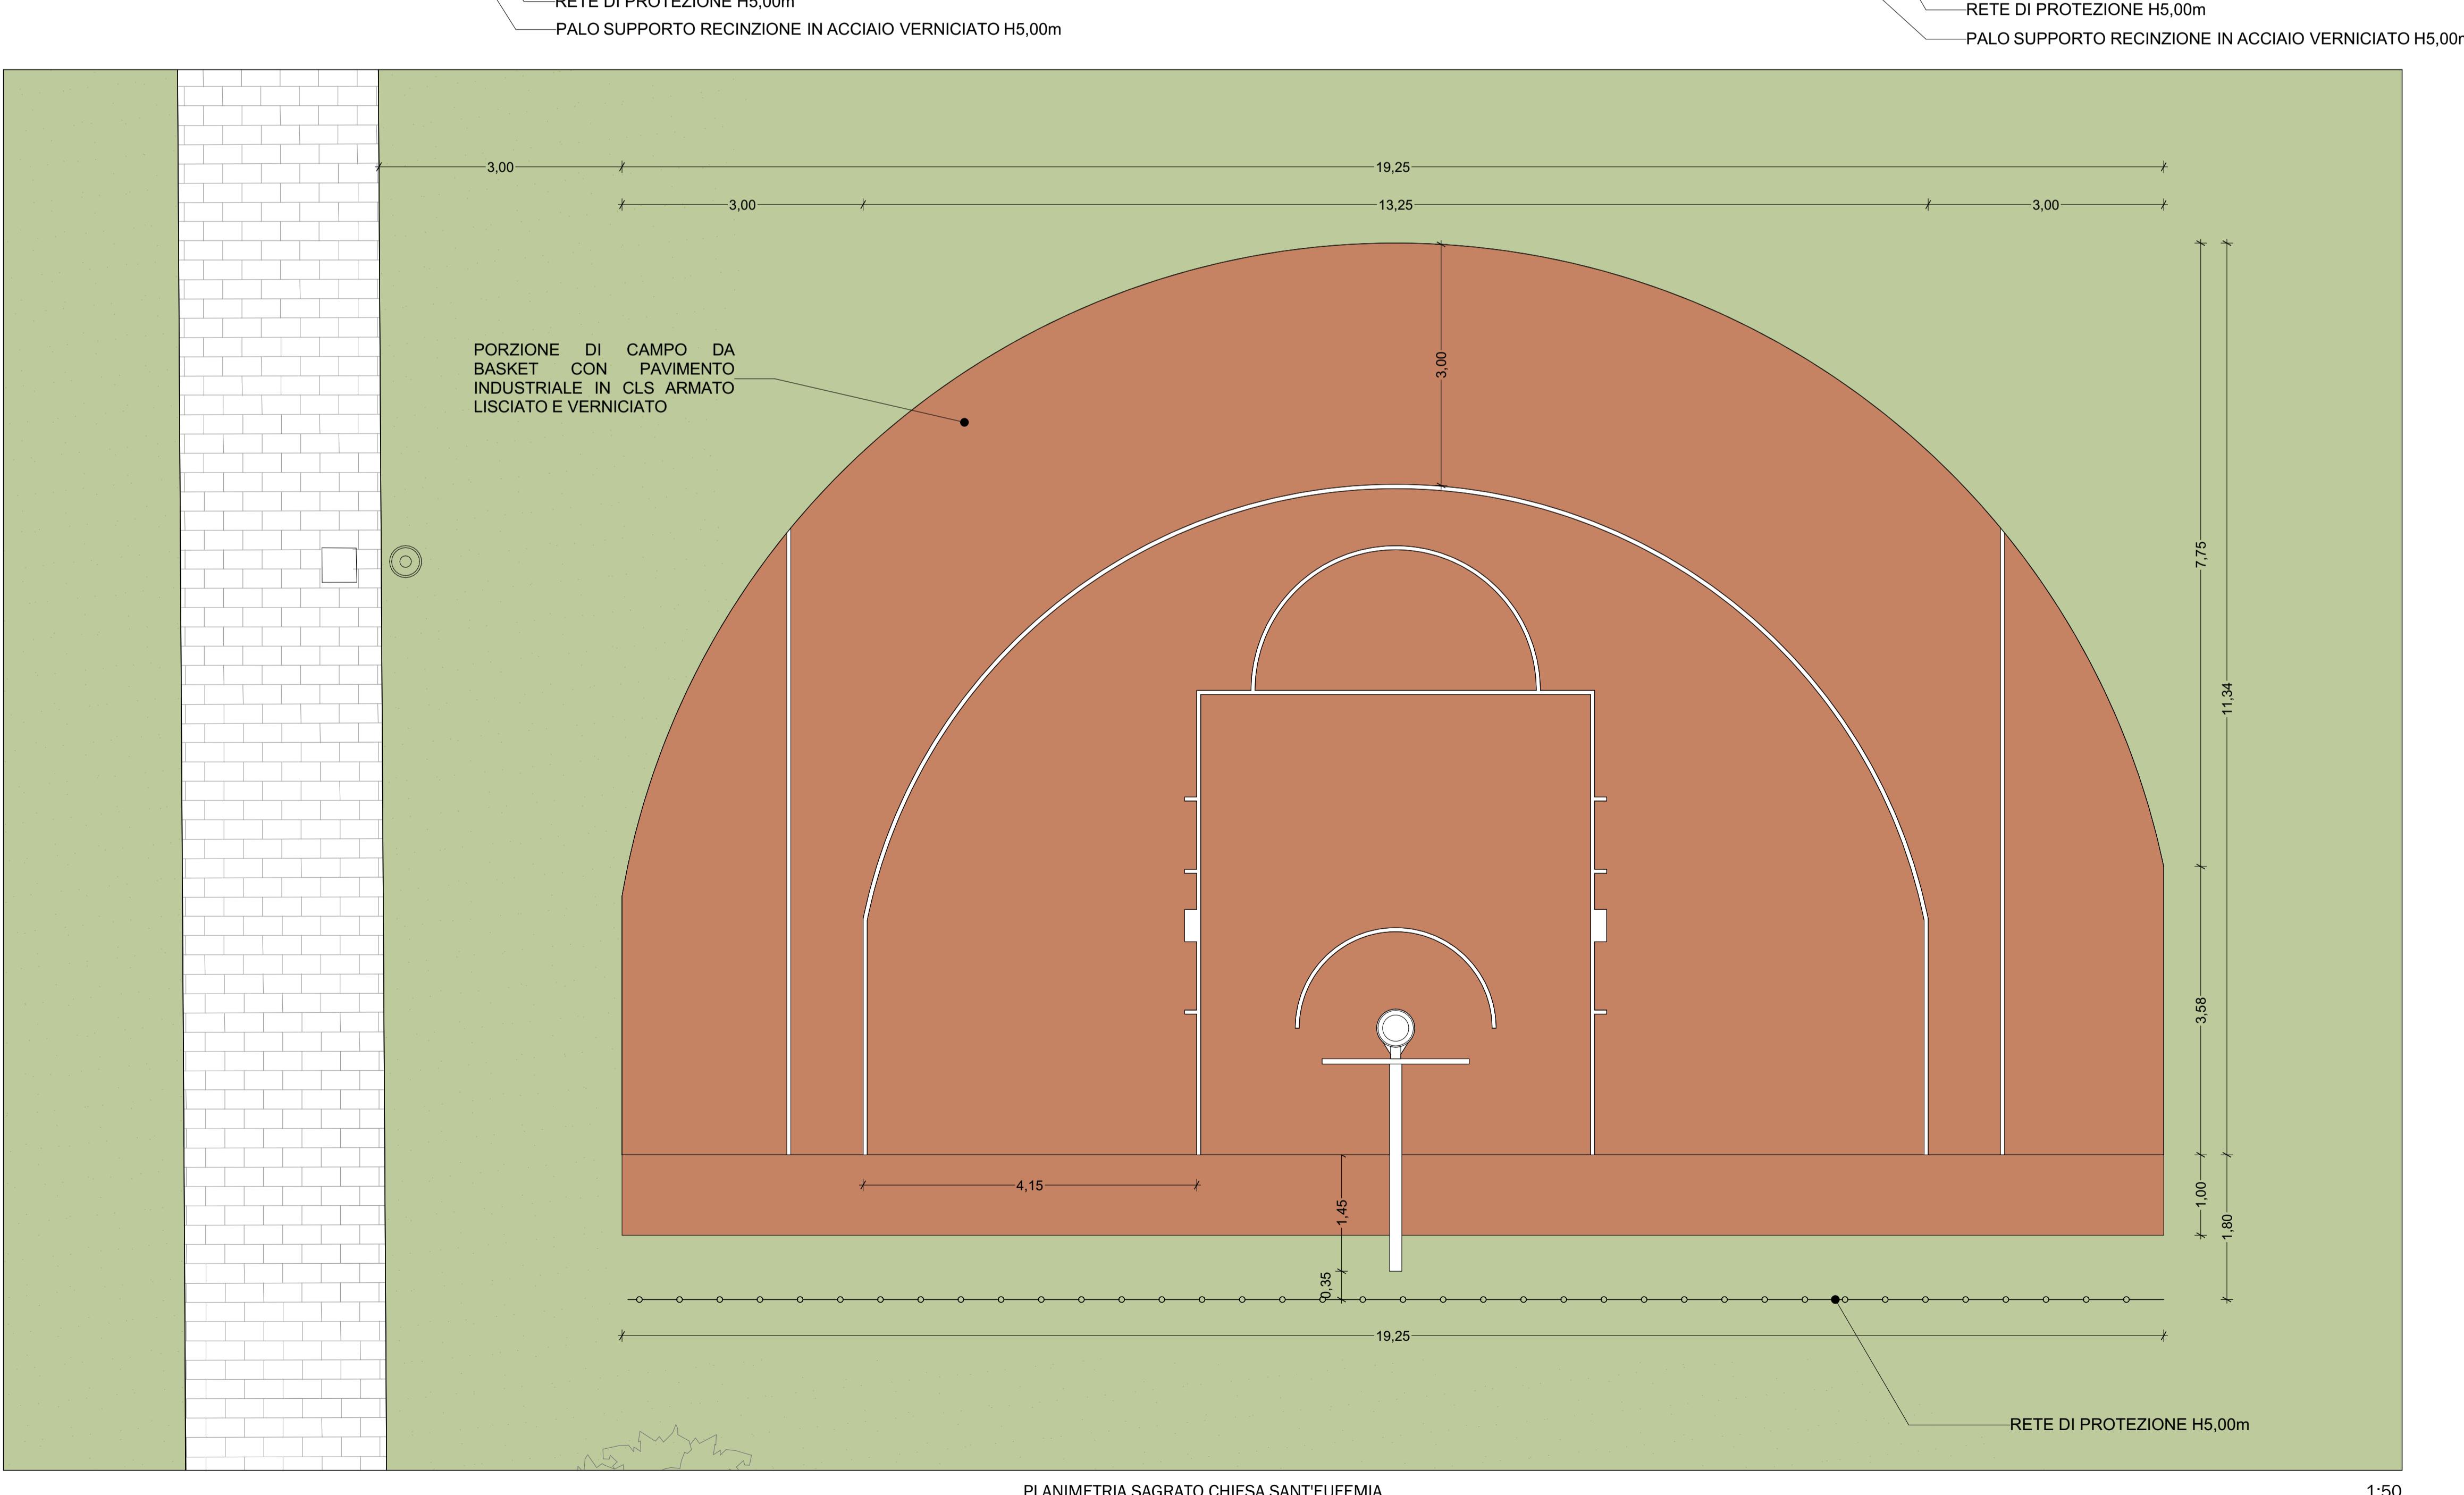

DETT. STRATIGRAFIA PAVIMENTAZIONE 1:10

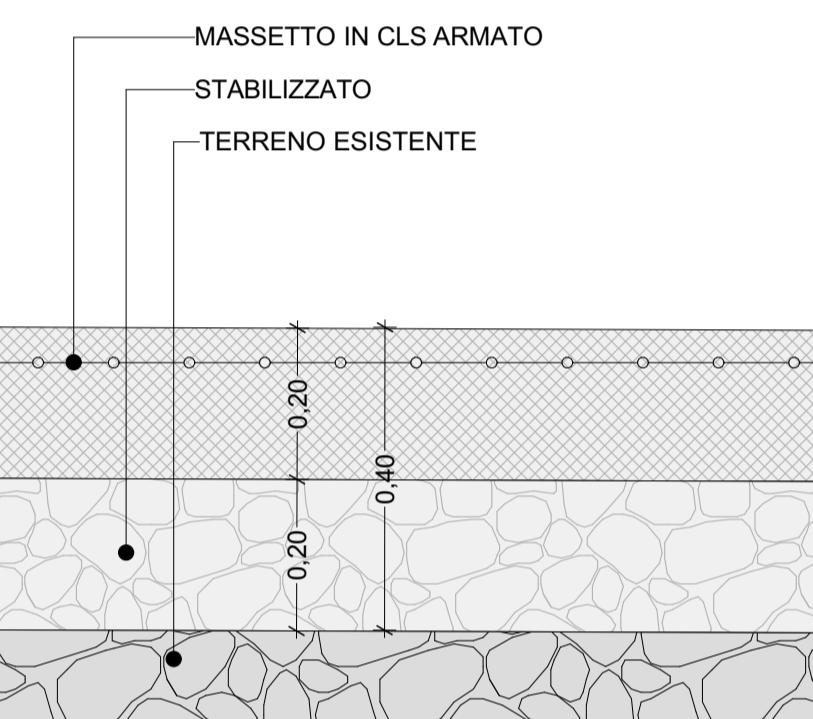

COMMITTENTE
ITALMARK S.r.l.
Via S. Eufemia 108
25135 - Brescia

PROGETTO
**PIANO ATTUATIVO PER NUOVI
INSEDIAMENTI PRODUTTIVI IN
AMBITI ESTRATTIVI DISMESSI,
LOCALITA' BUFFALORA BRESCIA**

AREA AT-B.4 ambito estrattivo ATEg 24
Via Buffalora 54
AREA PAV-SUAP ambito estrattivo ATEg 25
Loc. Cascina Casella

PRATICHE AUTORIZZATE
PDC PE3129/2020 Prot. n° 259665 del 2022
(rif. PANNI Srl)
RICHIEDA SUAP 27/04/2010
(rif. GABURRI S.p.a)

RIFERIMENTO 22-01 B

TAVOLA
**OPERE DI URBANIZZAZIONE AT-B.4
VIA BUFFALORA ITALGROSS**

N° 10 - PARCO VIA ALBERTI-VIA DEGLI ALPINI -
ATTREZZATURE SPORTIVE - DETTAGLIO

TAV.N° 06 REV. 02 SCALA

STATO AGGIORNAMENTI
rev. n° motivo modifica
00 CREAZIONE 29/11/2022
01 AGGIORNAMENTI richieste VAS 08/04/2024
02 AGGIORNAMENTO finale 20/08/2024

PROGETTAZIONE
b+ma
ARCHITETTURA
URBANISTICA
INGEGNERIA

Arch. Fausto Baresi
Ing. Riccardo Manfredi
Arch. Guillermo Arnaudo

B+MAssociati srl
Viale Della Valle degli Abruzzi 103
25135 - Brescia
tel 030389499 - fax 030387659
e-mail info@bmasrl.it
site web www.bmasrl.it