


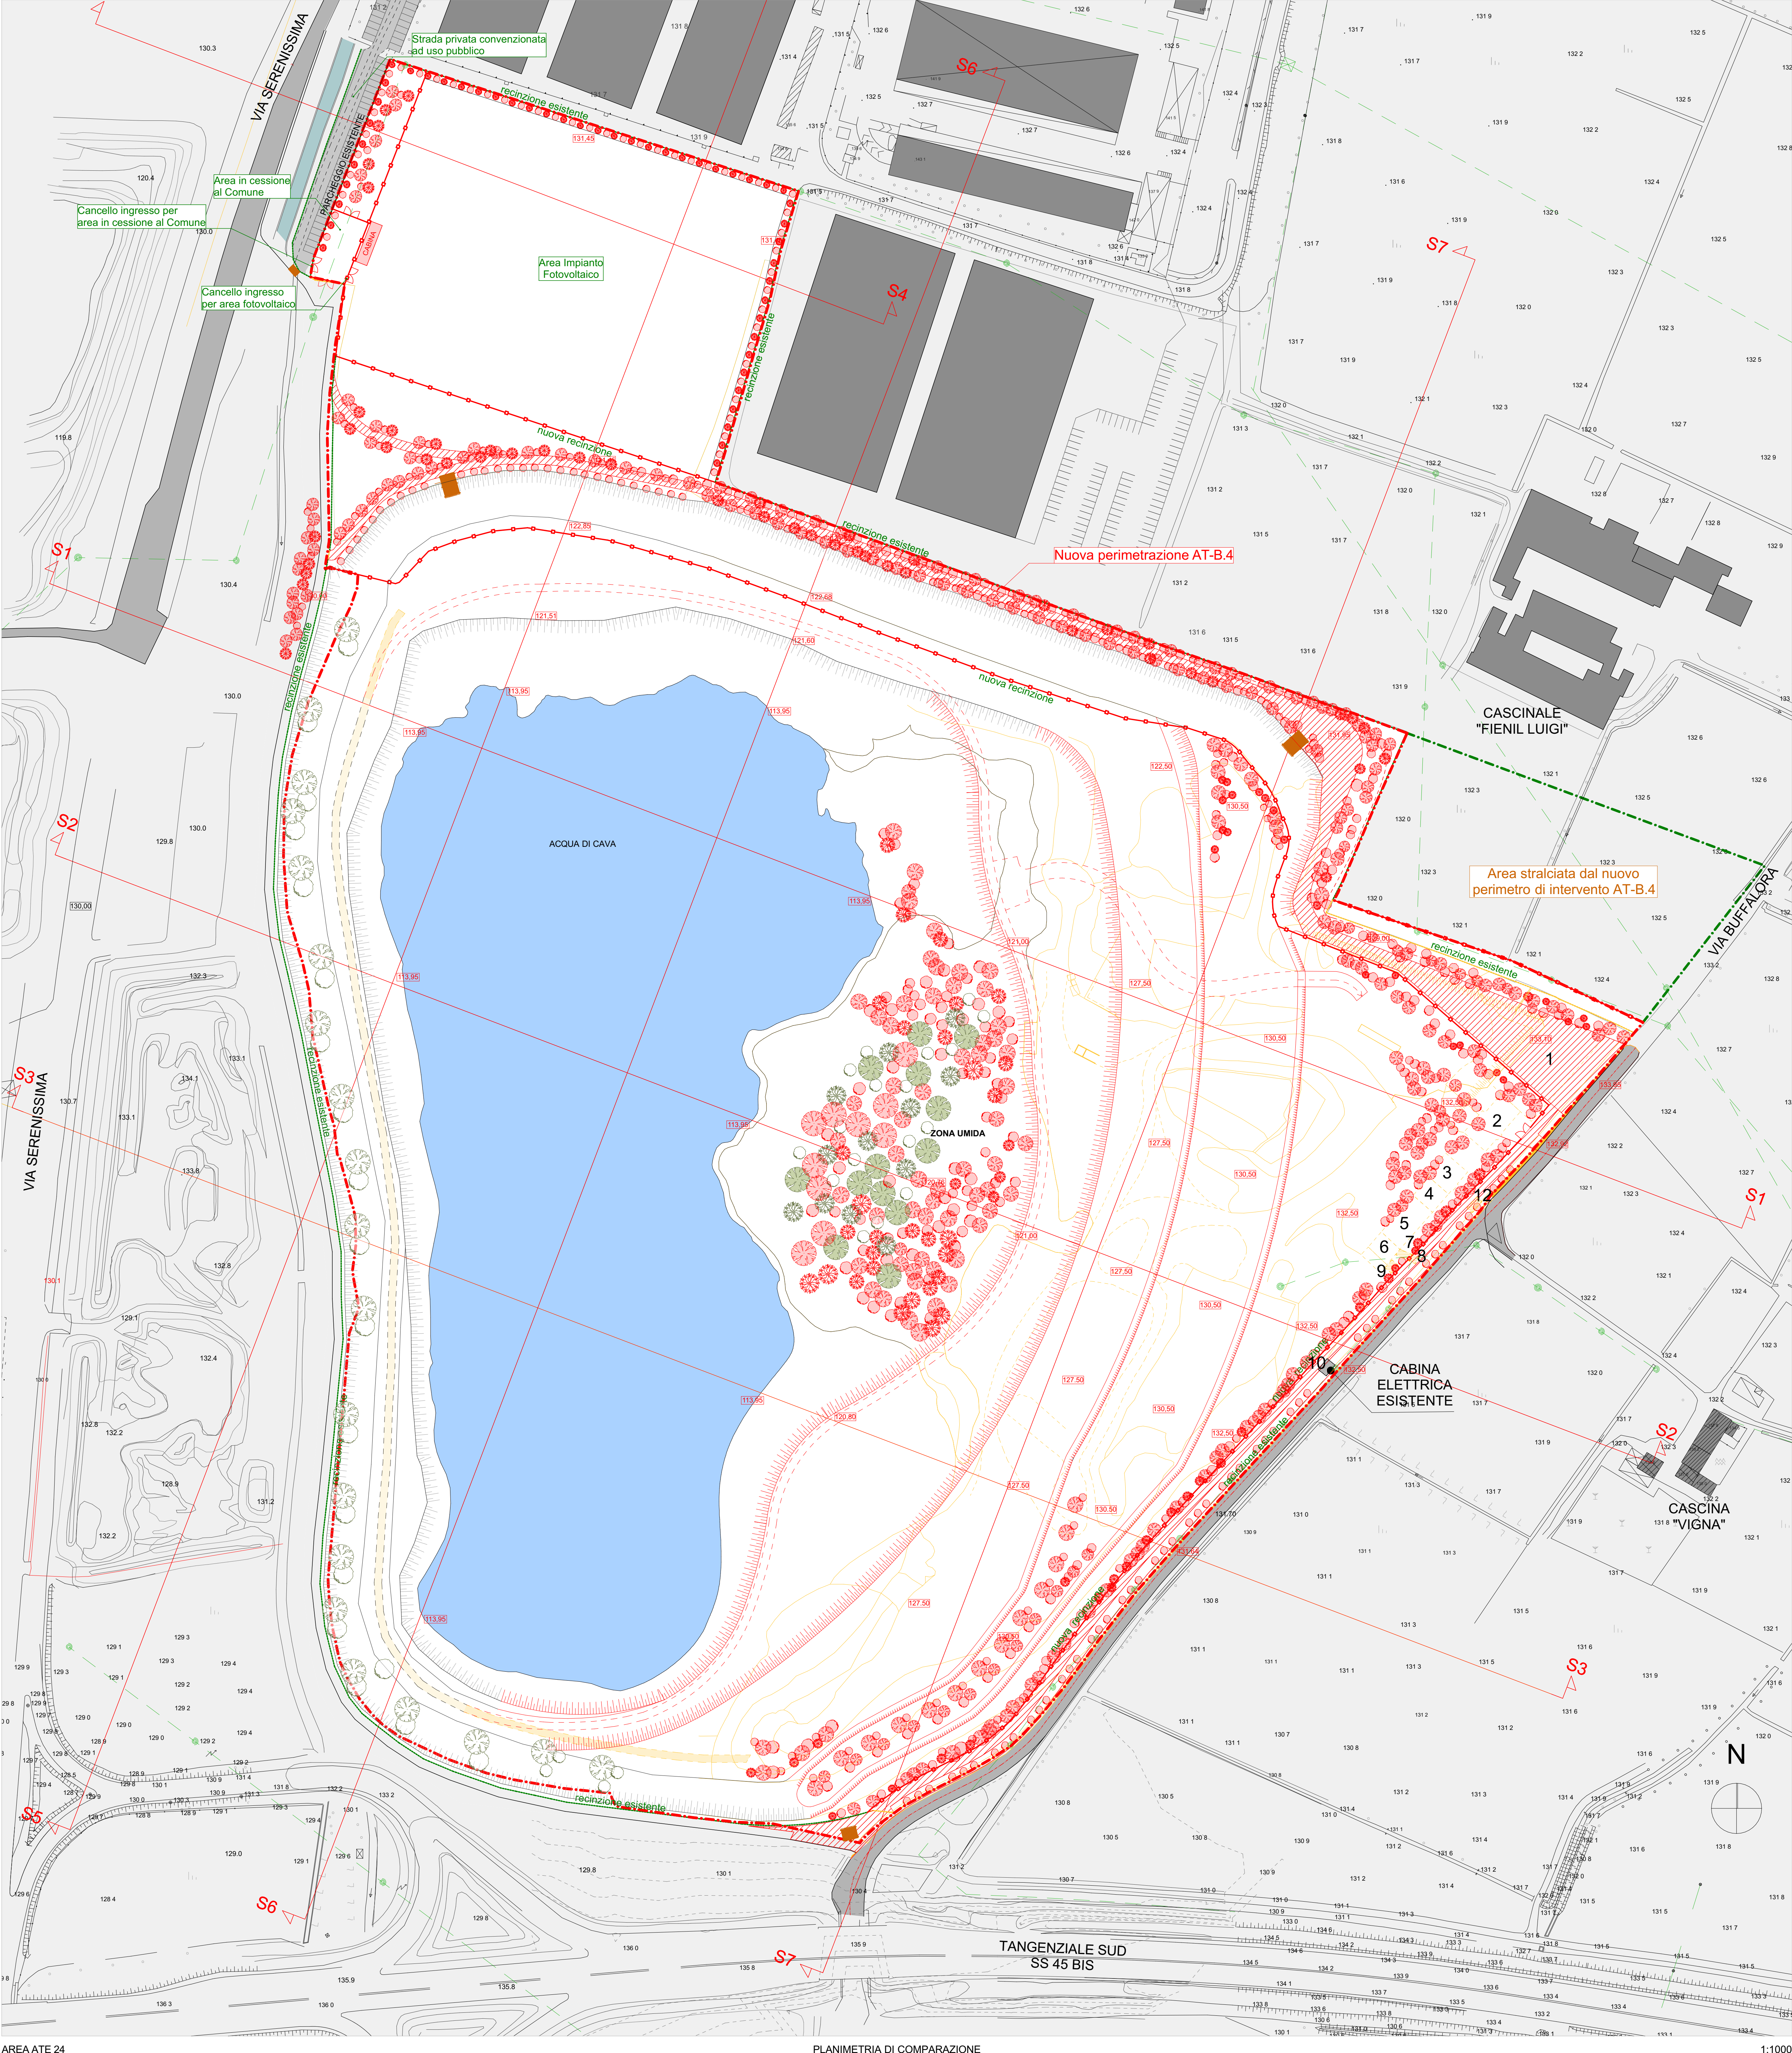

- 133.00

QUOTE MEDIE DI PROGETTO
- 129.60

QUOTE DA PDC PE3129/2020
PROT. 259665/2020
- MODIFICA MODELLAZIONE
TERRENO PROGETTO APPROVATO
- NUOVA MODELLAZIONE TERRENO/
PERCORSI IN PROGETTO
- EDIFICI DEMOLITI O DA DEMOLIRE
(1-2-3-4-5-6-7-8-9-12)
- CABINA ELETTRICA ESISTENTE
(FABBRICATO N° 10)
- NUOVO PERCORSO
CICLOPEDONALE
- LINEE ELETTRICHE
- NUOVE ALBERATURE
- NUOVA RECINZIONE

COMMITTENTE

ITALMARK S.r.l.
Via S. Eufemia 108
25135 - Brescia

PROGETTO

PIANO ATTUATIVO PER NUOVI
INSEDIAMENTI PRODUTTIVI IN
AMBITI ESTRATTIVI DISMESSI,
LOCALITA' BUFFALORA BRESCIA
AREA AT-B.4 ambito estrattivo ATeg 24
Via Buffalora 54
AREA PAV-SUAP ambito estrattivo ATeg 25
Loc. Cascina Casella

PRATICHE AUTORIZZATE

PDC PE3129/2020 Prot. n° 259665 del 2022
(rif. PANNI Srl)
RICHIESTA SUAP 27/04/2010
(rif. GABURRI S.p.a)

RIFERIMENTO 22-01 B

TAVOLA

LOTTO 1 - AREA AT-B.4 - ATE 24
COMPARAZIONE: PLANIMETRIA GENERALE

TAV. N° 10

REV. 03

SCALA 1 : 1.000

STATO AGGIORNAMENTI

rev. n°	motivo modifica	
00	CREAZIONE	29/11/2022
01	AGGIORNAMENTI-richeste VAS	08/04/2024
02	AGGIORNAMENTO finale	20/08/2024
03	lettera Prot. 384309	21/11/2024

PROGETTAZIONE

b+ma

ARCHITETTURA
URBANISTICA
INGEGNERIA

B+MAssociati srl
Viale Duka degli Abruzzi 103
25124 - Brescia
tel 030386499 - fax 0303878659
e-mail info@bmasr.it
sito web www.bmasr.it

PROGETTISTI

Arch. Fausto Baresi
Ing. Riccardo Manfredi
Arch. Guillermo Amaudo