
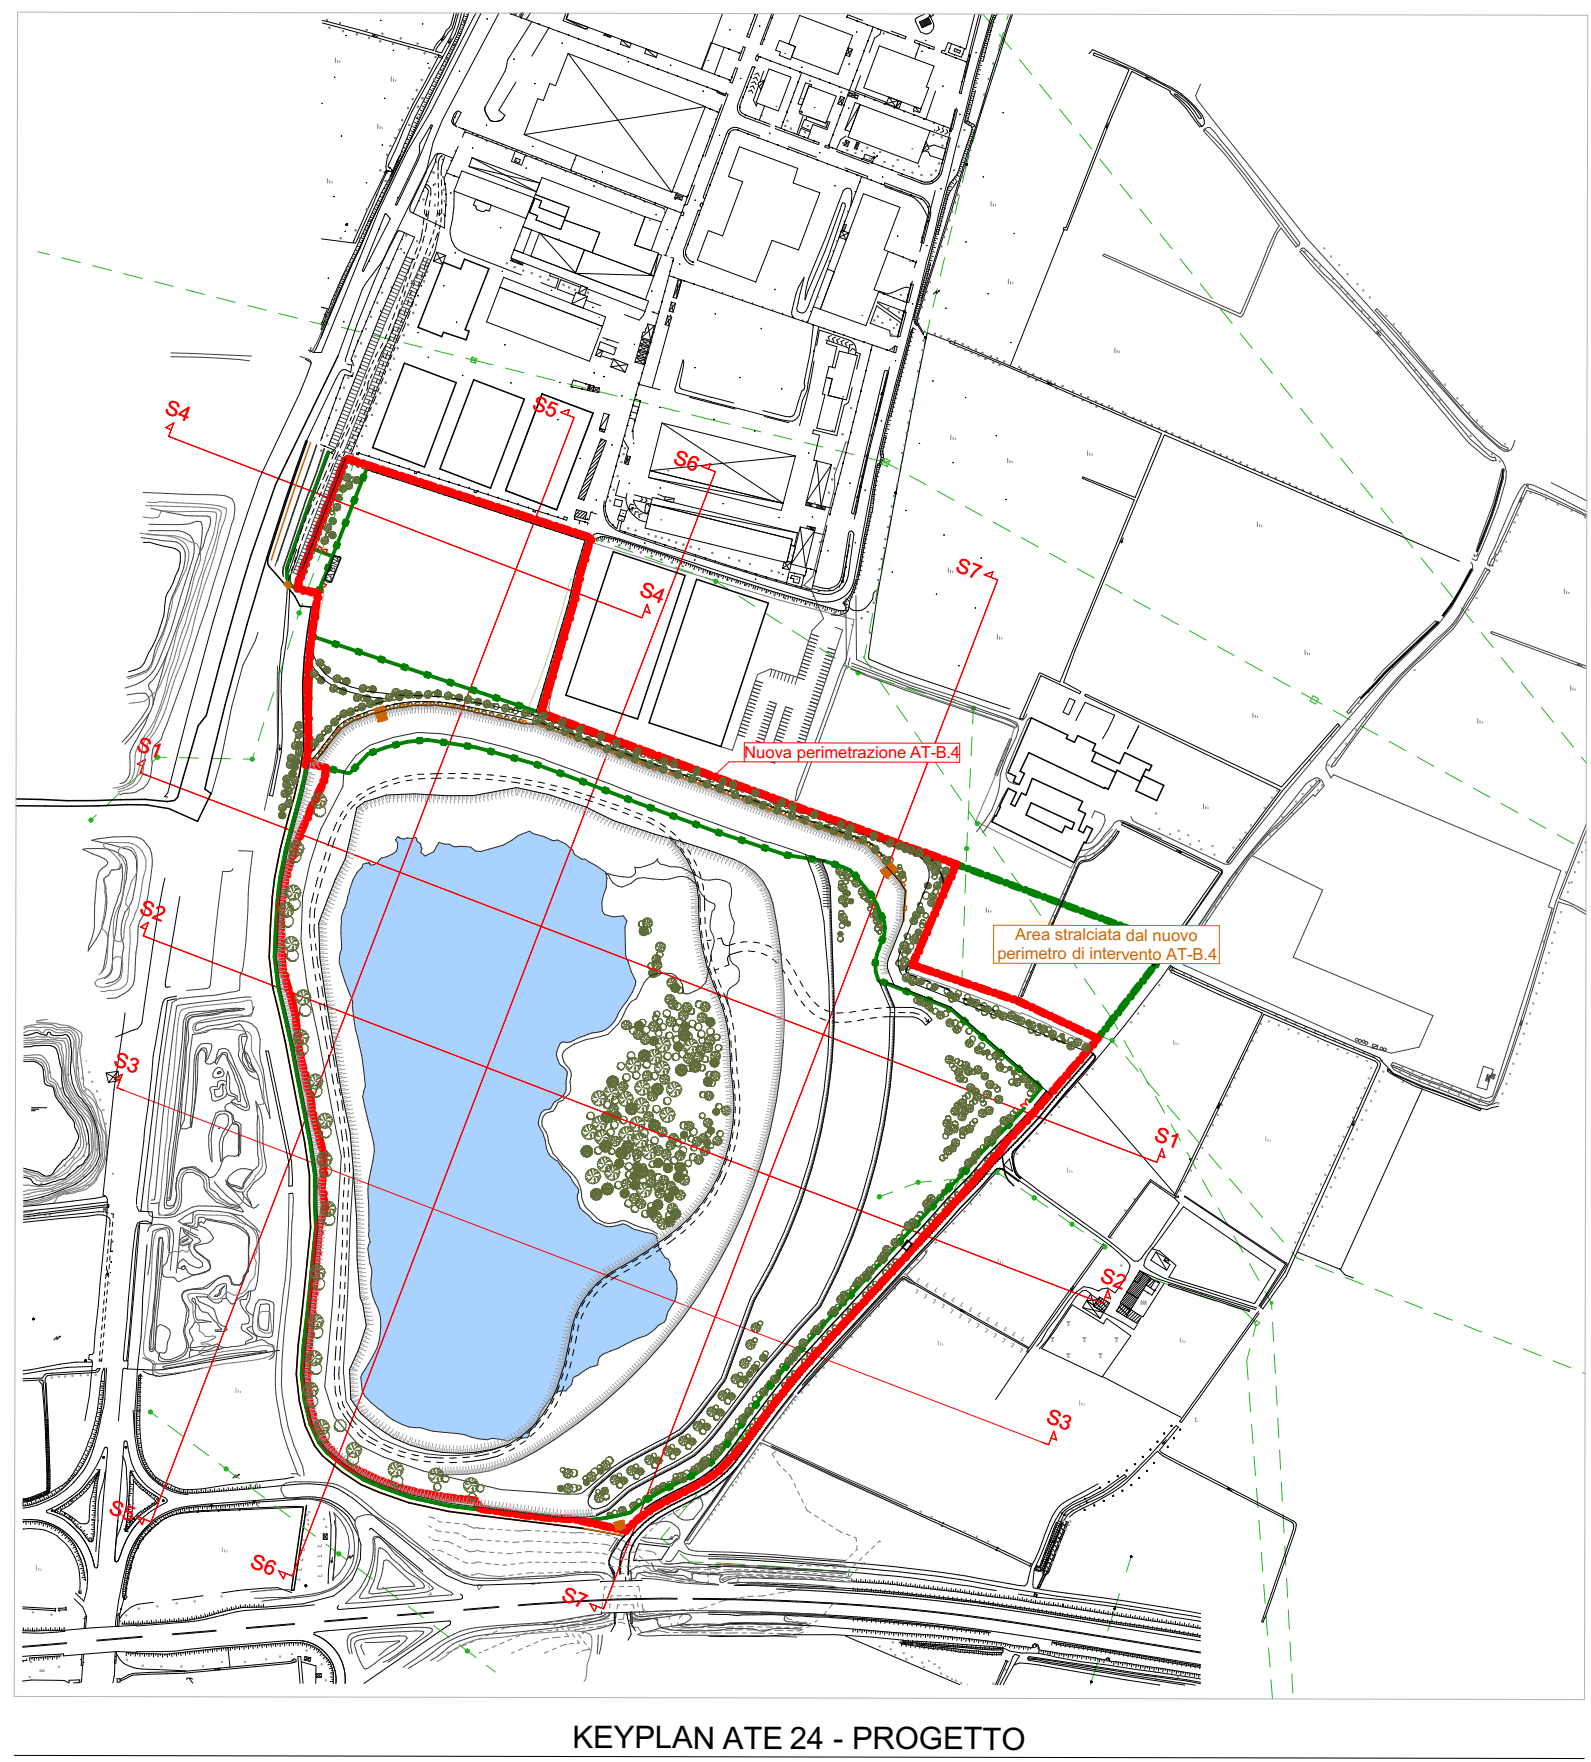
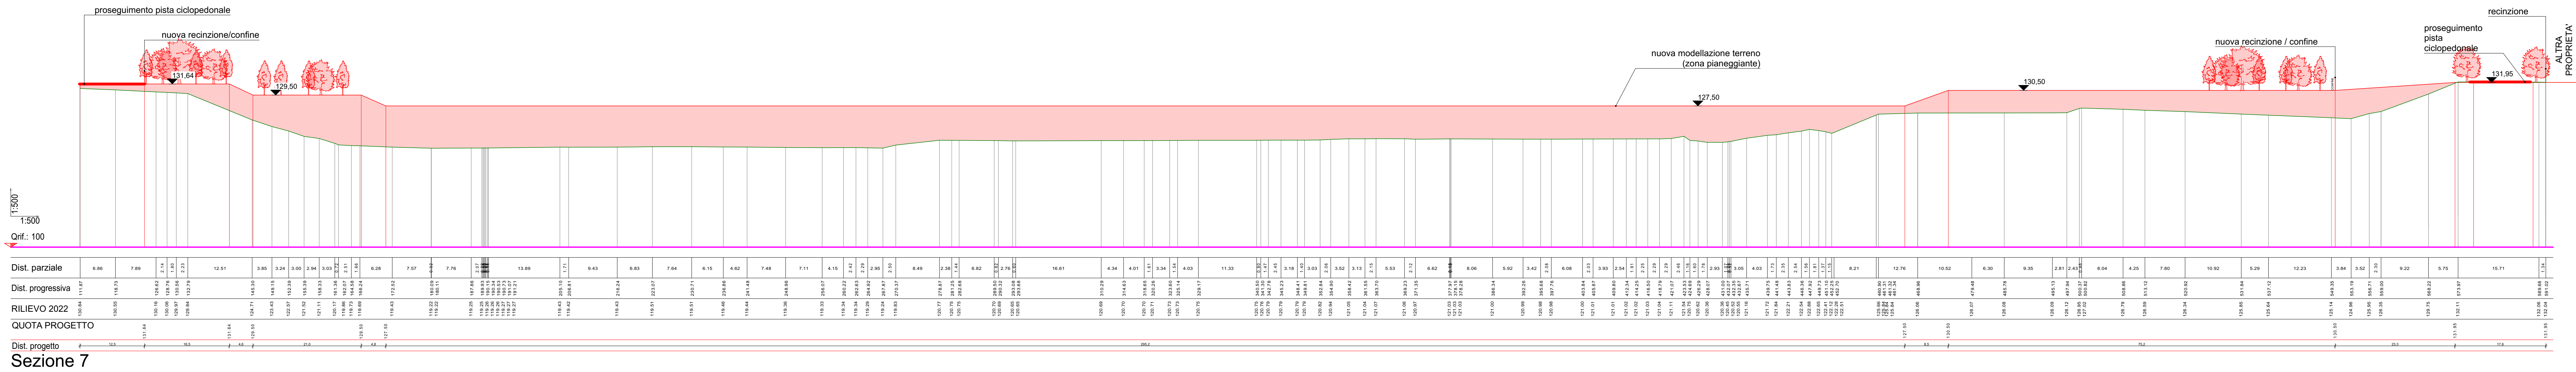
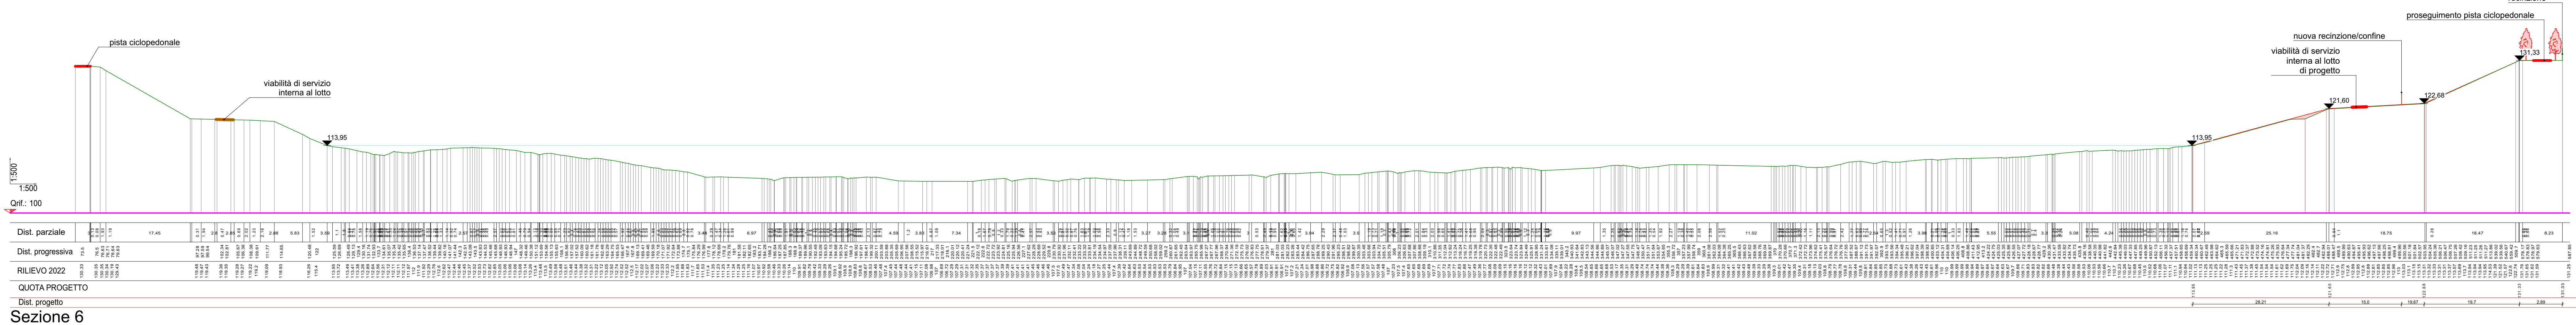


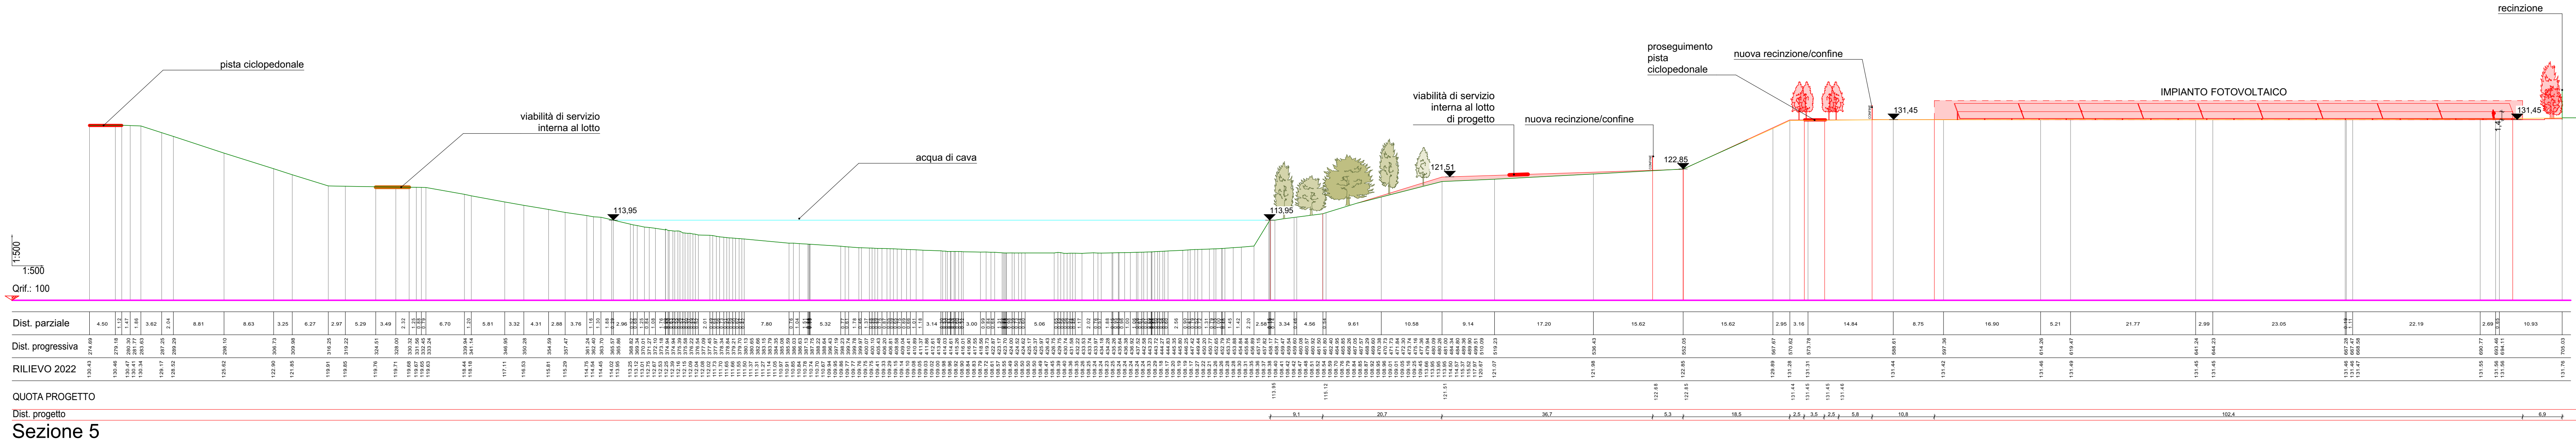

COMMITTENTE
ITALMARK S.r.l.
Via S. Eufemia 108
25135 - Brescia

PROGETTO
**PIANO ATTUATIVO PER NUOVI
INSEDIAMENTI PRODUTTIVI IN
AMBITI ESTRATTIVI DISMESSI,
LOCALITA' BUFFALORA BRESCIA**

AREA AT-B.4 ambito estrattivo ATEg 24
AREA PAV-SUAP ambito estrattivo ATEg 25
Loc. Cascina Casella

PRATICHE AUTORIZZATE
PDC PE3129/2020 Prot. n° 259665 del 2022
(nr. PANNI Srl)
RICHIESTA SUAP 27/04/2010
(nr. GABURRI S.p.a.)

TAVOLA
LOTTO 1 - AREA AT-B.4 - ATE 24
COMPARAZIONE: SEZIONI TERRITORIALI

TAV. N° **12** REV. 03
SCALA 1:500

STATO AGGIORNAMENTI
rev. n° motivo modifica
00 CREAZIONE 29/11/2022
02 errata corrige altezza fotovoltaico 20/05/2024
03 AGGIORNAMENTO finale 20/08/2024

PROGETTAZIONE
b+ma
ARCHITETTURA
URBANISTICA
INGEGNERIA
B+MAssociati srl
Viale Duca degli Abruzzi 103
25124 - Brescia
tel 0303984499 - fax 0303387659
e-mail info@bmasrl.it
sito web www.bmasrl.it

PROGETTISTI
Arch. Fausto Baresi
Ing. Riccardo Manfredi
Arch. Guillermo Arnaud