


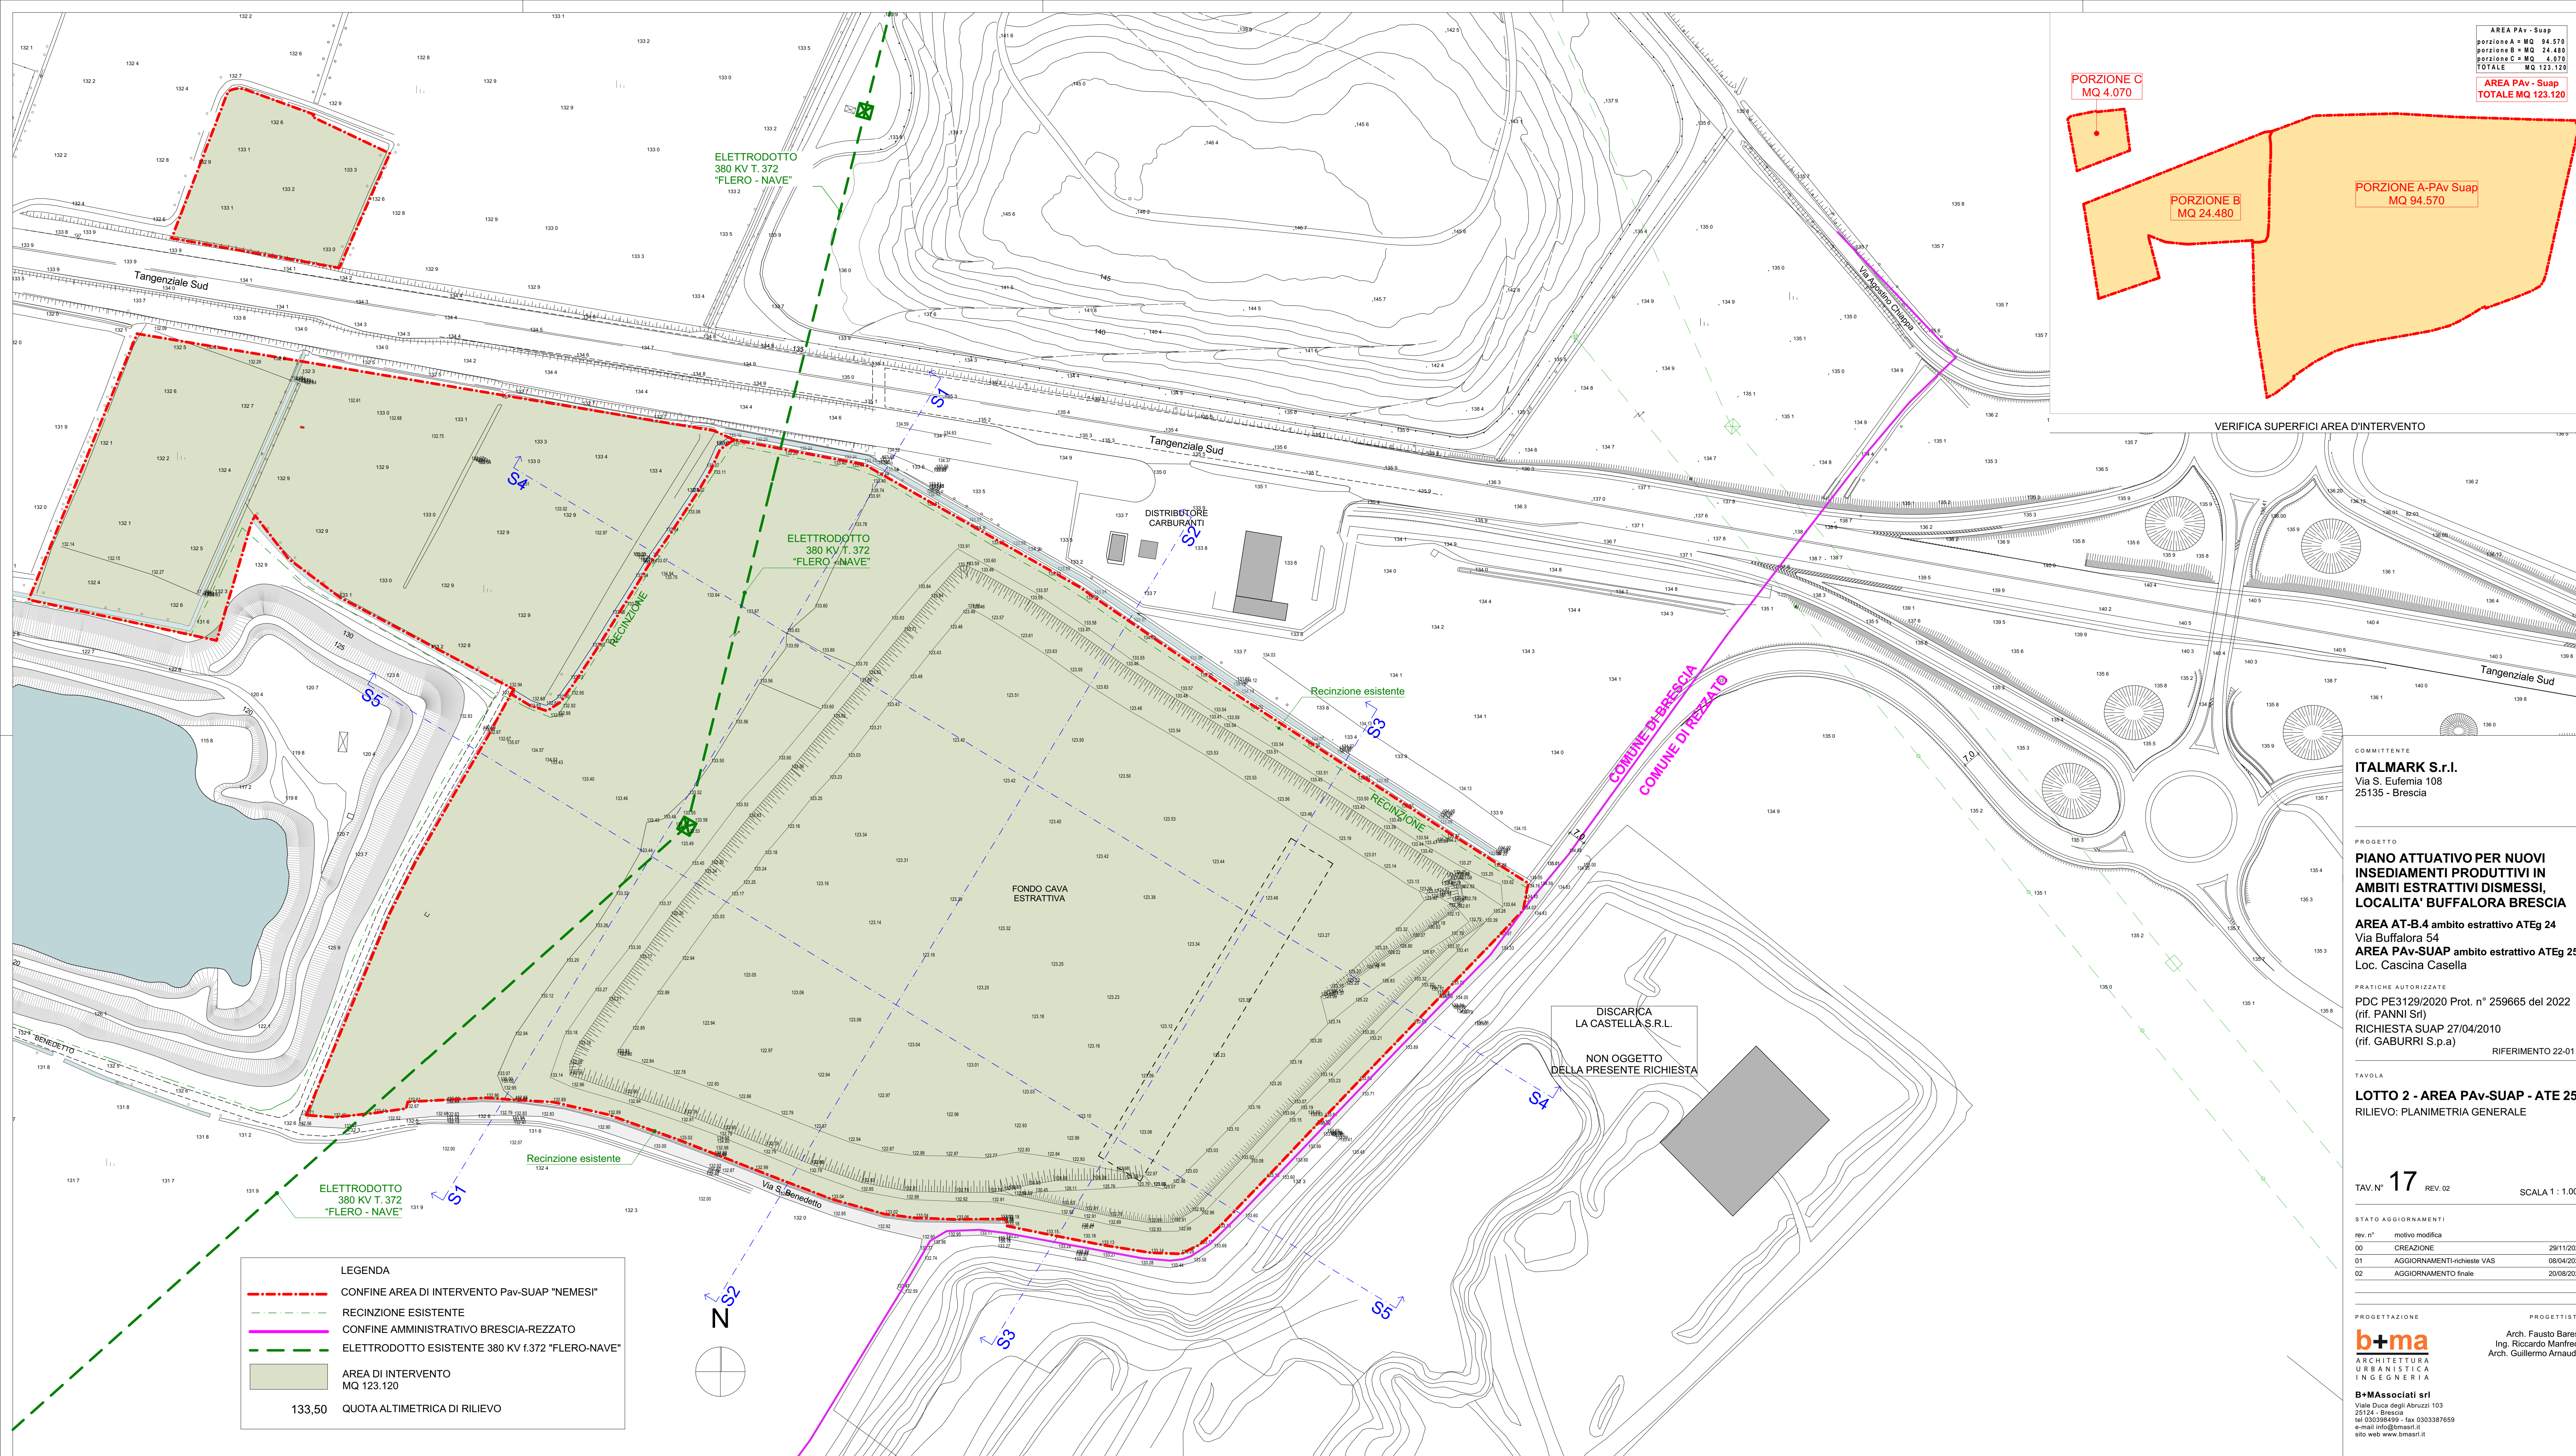

AREA Pav - Suap
porzione A = MQ 94.570
porzione B = MQ 24.480
porzione C = MQ 4.070
TOTALE MQ 123.120

AREA Pav - Suap
TOTALE MQ 123.120

PORZIONE C
MQ 4.070

PORZIONE B
MQ 24.480

PORZIONE A-Pav Suap
MQ 94.570

VERIFICA SUPERFICI AREA D'INTERVENTO

COMMITTENTE
ITALMARK S.r.l.
Via S. Eufemia 108
25135 - Brescia

PROGETTO
**PIANO ATTUATIVO PER NUOVI
INSEDIAMENTI PRODUTTIVI IN
AMBITI ESTRATTIVI DISSMESSI,
LOCALITA' BUFFALORA BRESCIA**

AREA AT-B.4 ambito estrattivo ATEg 24
Via Buffalora 54
AREA Pav-SUAP ambito estrattivo ATEg 25
Loc. Cascina Casella

PRATICHE AUTORIZZATE
PDC PE3129/2020 Prot. n° 259665 del 2022
(rif. PANNI Srl)
RICHIESTA SUAP 27/04/2010
(rif. GABURRI S.p.a)

REFERIMENTO 22-01 B

TAVOLA
LOTTO 2 - AREA Pav-SUAP - ATE 25
RILIEVO: PLANIMETRIA GENERALE

TAV. N° **17** REV. 02 SCALA 1 : 1.000

rev. n°	motivo modifica	
00	CREAZIONE	29/11/2022
01	AGGIORNAMENTI-ricieste VAS	06/04/2024
02	AGGIORNAMENTO finale	20/08/2024

PROGETTAZIONE
b+ma
ARCHITETTURA
URBANISTICA
INGEGNERIA
B+MAssociati srl
Viale Duca degli Abruzzi 103
25124 - Brescia
tel 030396409 - fax 0303387659
e-mail info@bmasr.it
sito web www.bmasr.it

PROGETTISTI
Arch. Fausto Baresi
Ing. Riccardo Manfredi
Arch. Guillermo Arnauo

LEGENDA

- CONFINE AREA DI INTERVENTO Pav-SUAP "NEMESI"
- RECINZIONE ESISTENTE
- CONFINE AMMINISTRATIVO BRESCIA-REZZATO
- ELETTRODOTTO ESISTENTE 380 KV T.372 "FLERO-NAVE"
- AREA DI INTERVENTO
MQ 123.120
- 133,50 QUOTA ALTIMETRICA DI RILIEVO