


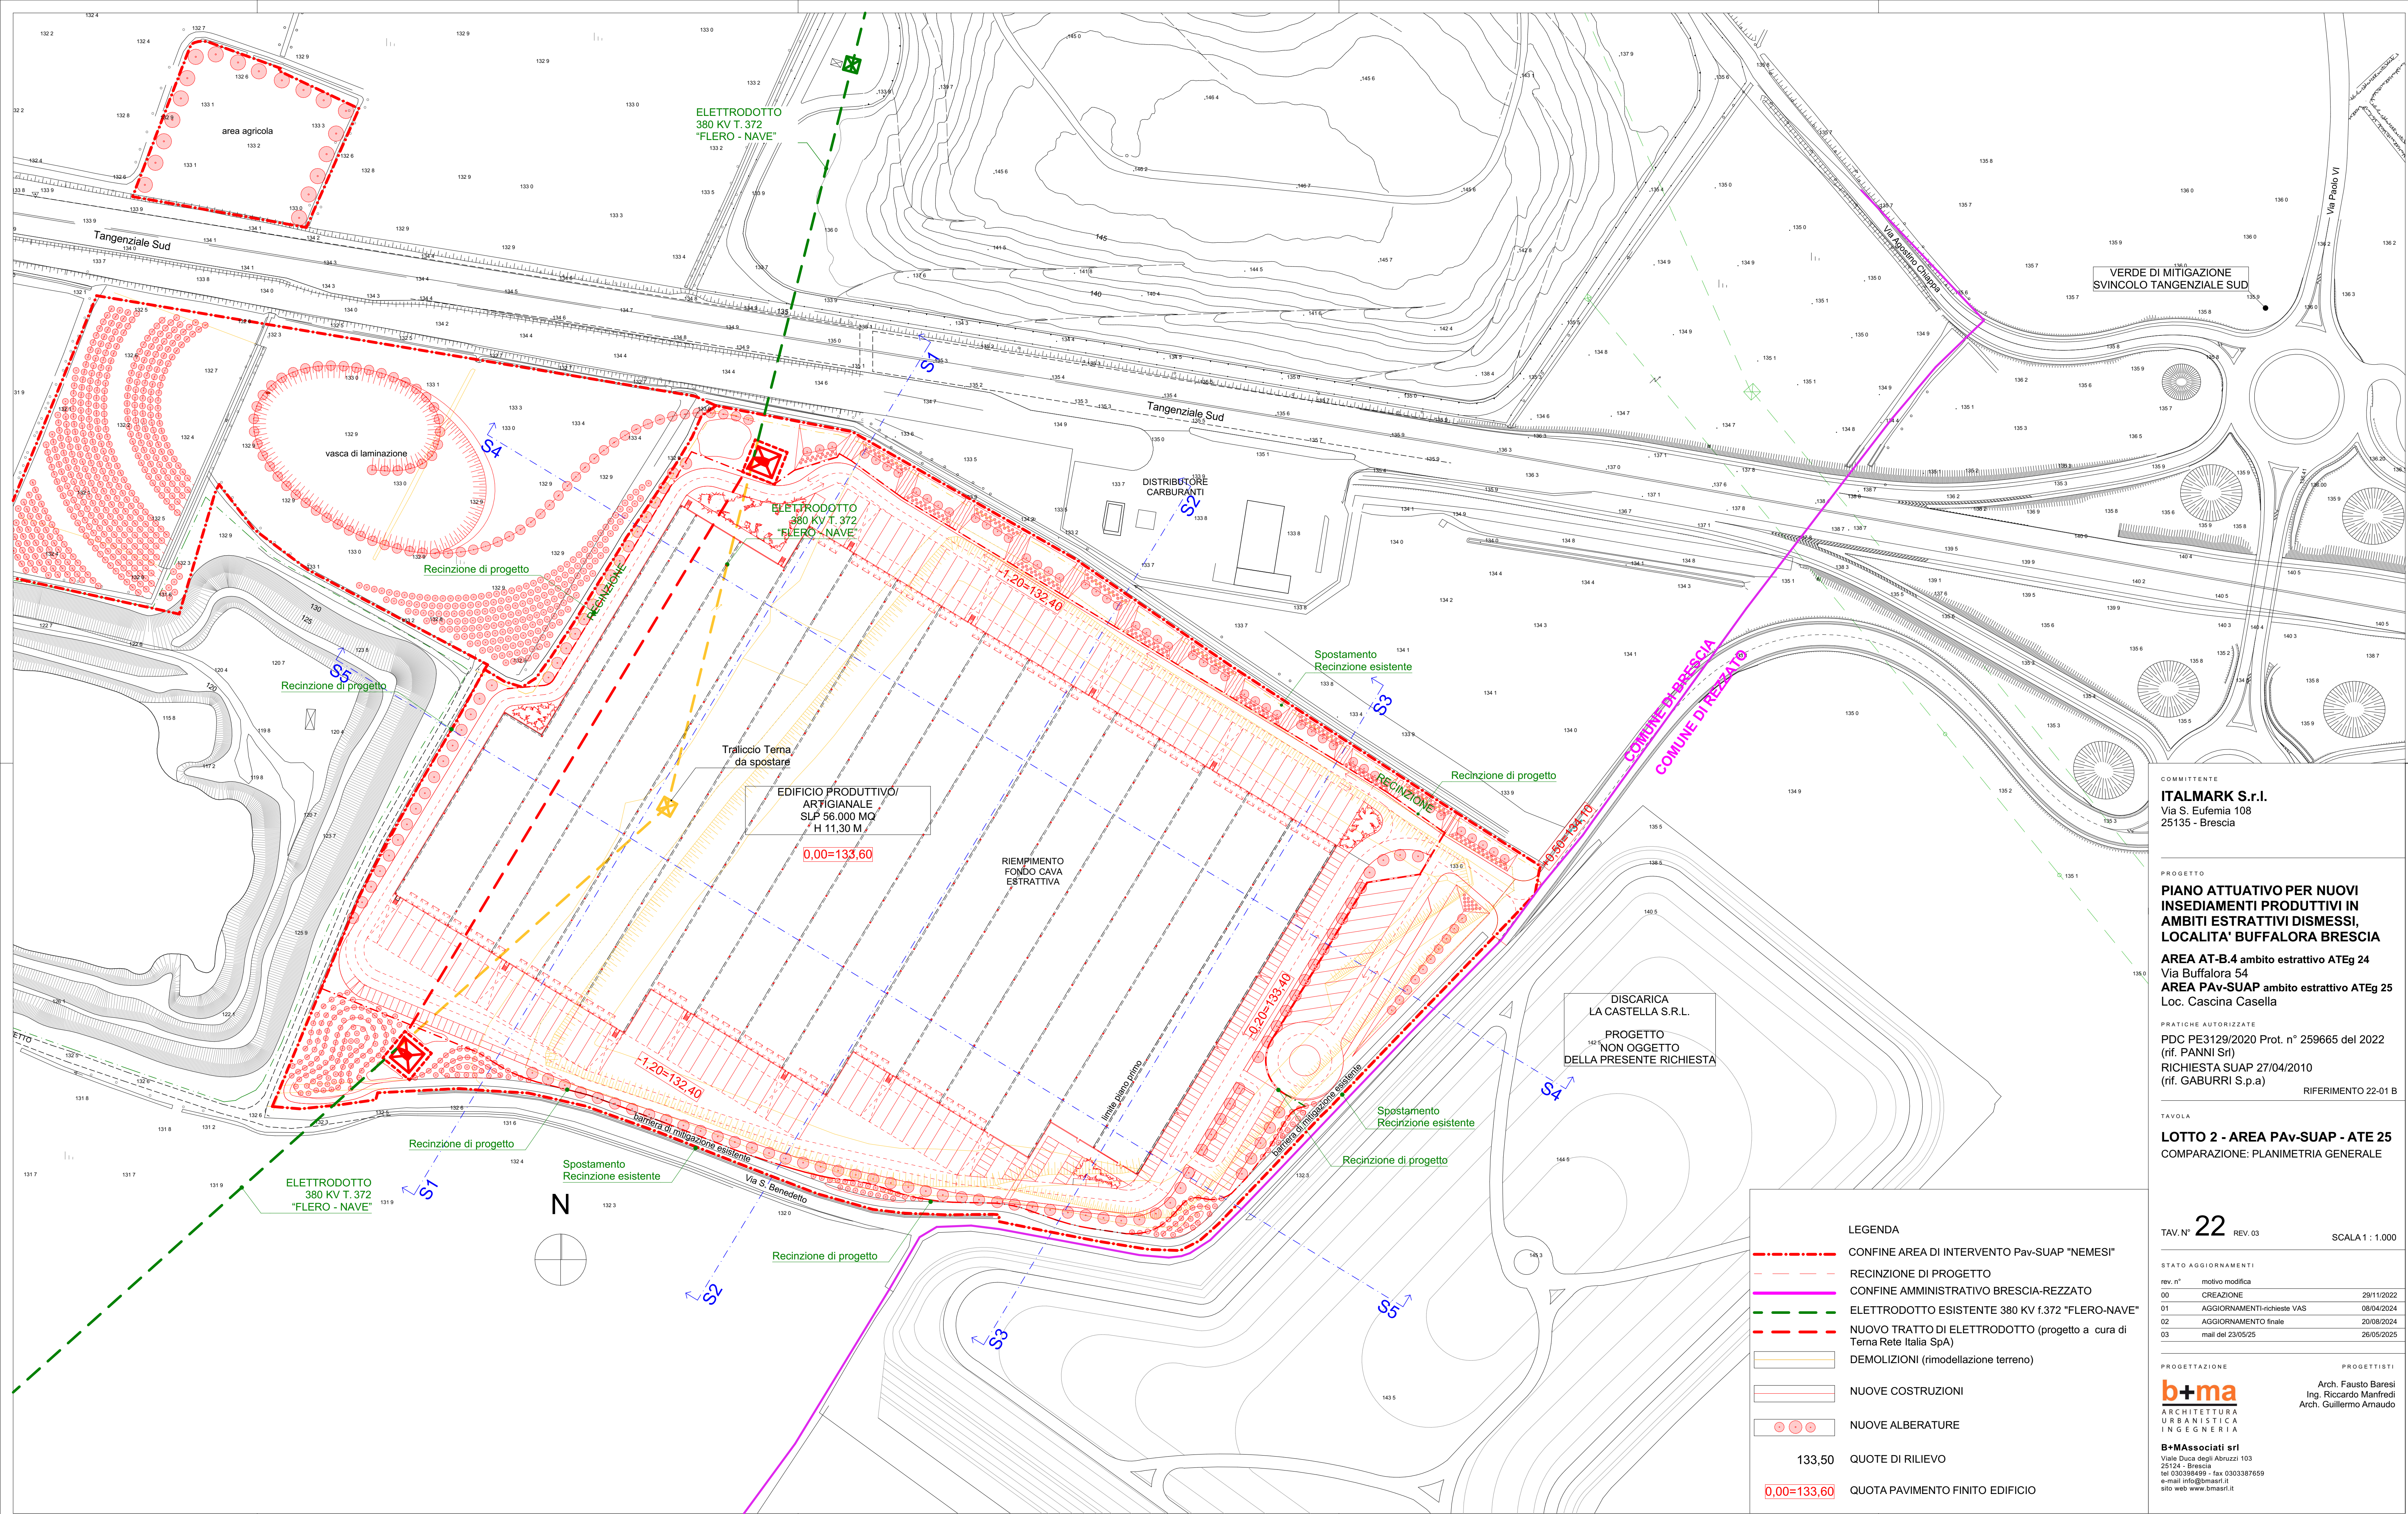

COMMITTENTE

ITALMARK S.r.l.
Via S. Eufemia 108
25135 - Brescia

PROGETTO

**PIANO ATTUATIVO PER NUOVI
INSEDIAMENTI PRODUTTIVI IN
AMBITI ESTRATTIVI DISMESSI,
LOCALITA' BUFFALORA BRESCIA**

AREA AT-B 4 ambito estrattivo ATEq 24

Via Buffalora 54

AREA PAY-SUAP am

PRATICHE AUTORIZZATE

PDC PE3129/2020 Prot. n° 259665 del 2022

(rif. PANNI Srl)

RICHIESTA SUAP 27/04/2010
(rif. GABURRI S.p.a)

RIFERIMENTO 22-01 B

TAVOLA

LOTTO 2 - AREA PAV-SUAP - ATE 25
COMPARAZIONE: PLANIMETRIA GENERALE

TAV. N° **22** REV. 03

SCALA 1 : 1.000

STATO AGGIORNAMENTI

rev. n°	motivo modifica	
00	CREAZIONE	29/11/2022
01	AGGIORNAMENTI-richieste VAS	08/04/2024
02	AGGIORNAMENTO finale	20/08/2024
03	mail del 23/05/25	26/05/2025

PROGETTAZIONE

PROGETTISTI

b+ma
ARCHITETTURA
URBANISTICA
INGEGNERIA

Arch. Fausto Baresi
Ing. Riccardo Manfredi
Arch. Guillermo Arnaudo

B+M Associati srl

Viale Duca degli Abruzzi 103
25124 - Brescia
tel 030398499 - fax 0303387659
e-mail info@bmasrl.it
sito web www.bmasrl.it