


SEZIONE TIPO CAVIDOTTO LINEA IP

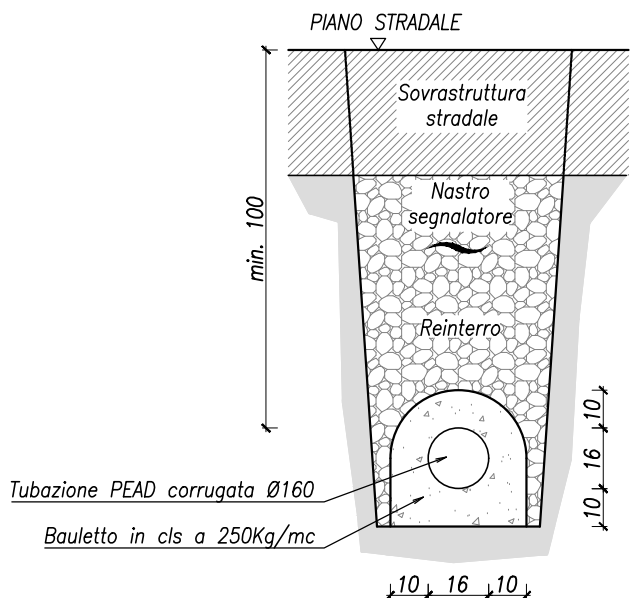

LEGENDA

- QUADRO ELETTRICO ALIMENTAZIONE ESISTENTE
- SOSTEGNO IP ESISTENTE
- ARMATURA STRADALE LED ESISTENTE
- SOSTEGNO IP E RELATIVO PLINTO DA RIMUOVERE
- ARMATURA STRADALE LED DA RIMUOVERE
- SOSTEGNO IP DI NUOVA INSTALLAZIONE E RELATIVO PLINTO IN CLS
- ARMATURA STRADALE LED DI NUOVA INSTALLAZIONE
- NUOVO POZZETTO ISPEZIONE
- LINEA IP ESISTENTE (TRACCIATO FORNITO DA UNARETI)
- LINEA IP DA DISMETTERE
- NUOVA LINEA IP - CAVIDOTTO PEAD CORRUGATO

COMUNE DI BRESCIA
Provincia di Brescia

PROGETTO

**PIANO ATTUATIVO PER NUOVI INSEDIAMENTI PRODUTTIVI IN
AMBITI ESTRATTIVI DISMESSI, LOCALITA' BUFFALORA BRESCIA**
AREA AT-B.4 ambito estrattivo ATeg24 Via Buffalora 54
AREA PAV-SUAP ambito estrattivo ATeg25 Loc. Cascina Casella

OPERE DI URBANIZZAZIONE EXTRA COMPARTO

COMMITTENTE

ITALMARK S.r.l.
Via S. Eufemia 108 - 25123 Brescia

CODICE PROG.

2645

SEZIONE

PFTE
PROGETTO DI FATTIBILITA' TECNICA ED ECONOMICA

N. TAVOLA

09

TITOLO ELABORATO

INTERVENTO 2 - ROTATORIE VIA SERENISSIMA
PLANIMETRIA DI PROGETTO ILLUMINAZIONE PUBBLICA

SCALA

1:500

N. AGG. DATA

00 07/10/2024 Prima emissione
01 20/11/2024 Aggiornamento

RED. APPR. VER.

SG PM PM
SG PM PM

PROGETTAZIONE STRADALE

BECONSULT
BUILDING ENGINEERING CONSULTING
BECONSULT S.R.L.
Via Goffredo Mameli 19/D, 25014 Castenedolo (BS)
T +39 030 2426398 - M info@beconsultsrl.it
www.beconsultsrl.eu
Ing. Fabrizio Scartapacchi | Ing. Paolo Mondolo

PROGETTISTA

Ing. Paolo Mondolo

COLLABORATORI

Ing. Jessica Valentina Paterlini
Geom. Samuele Carlo Giacomazzi

PROGETTAZIONE PIANO ATTUATIVO

b+ma ARCHITETTURA
URBANISTICA
INGEGNERIA
B+Massociati srl
Viale Duca degli Abruzzi 103 - 25124 Brescia
T +39 030 398499 - M info@bmasr.it
www.bmasr.it