



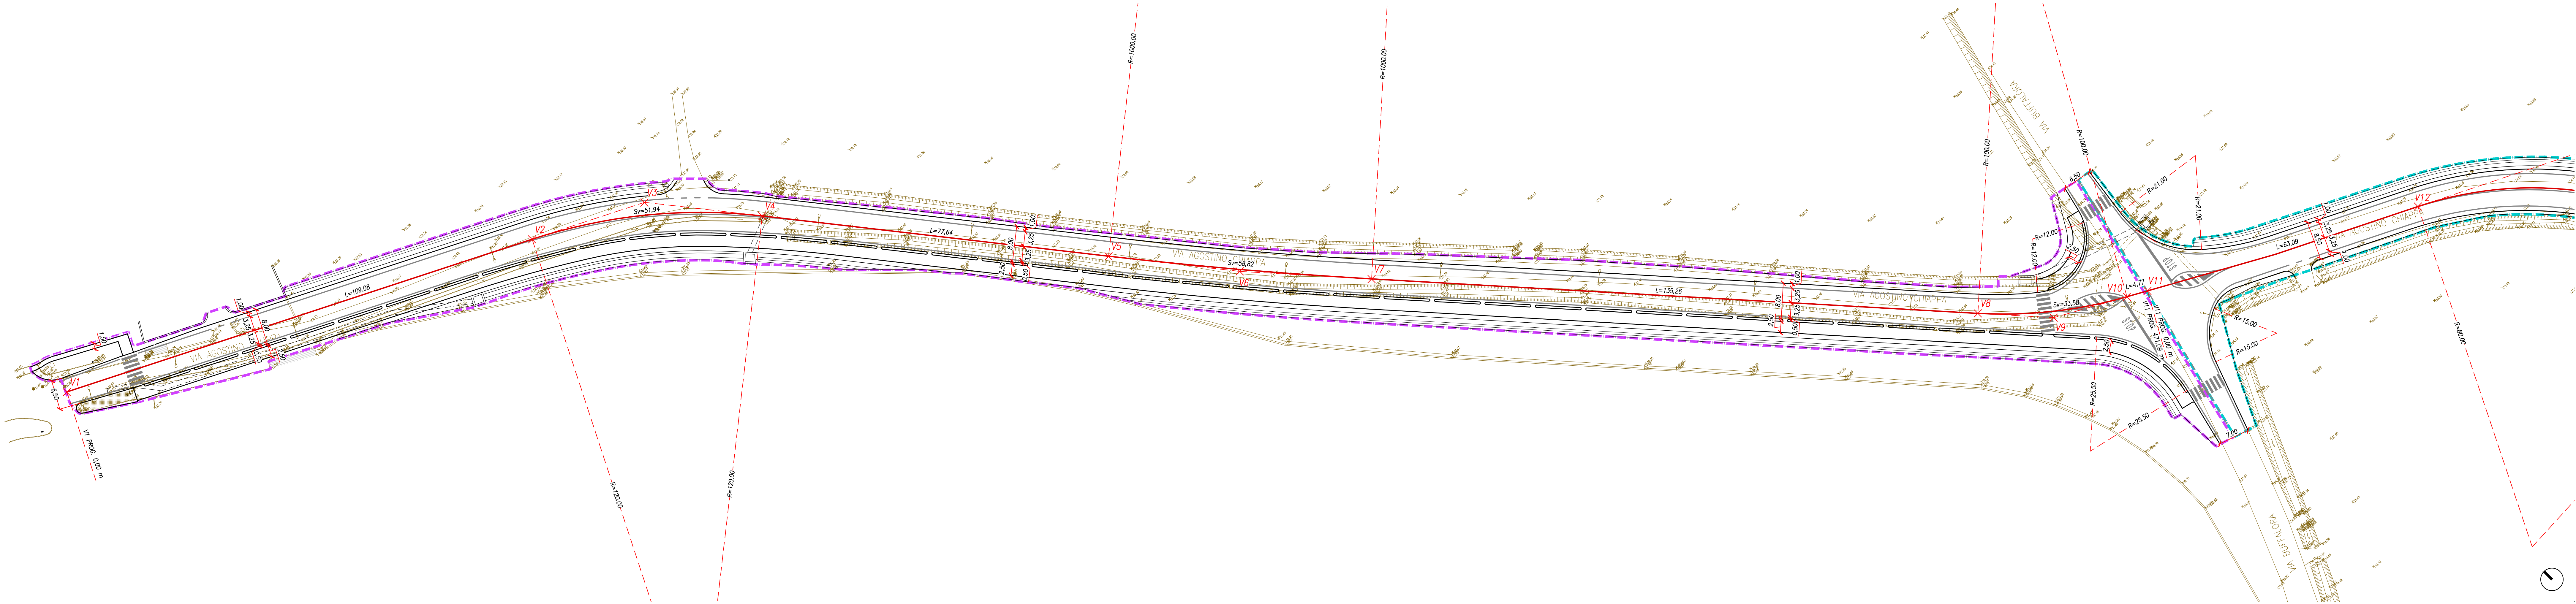


INTERSEZIONE VIA CHIAPPA/VIA BUFFALORA: SOLUZIONE CON ROTATORIA

1:500

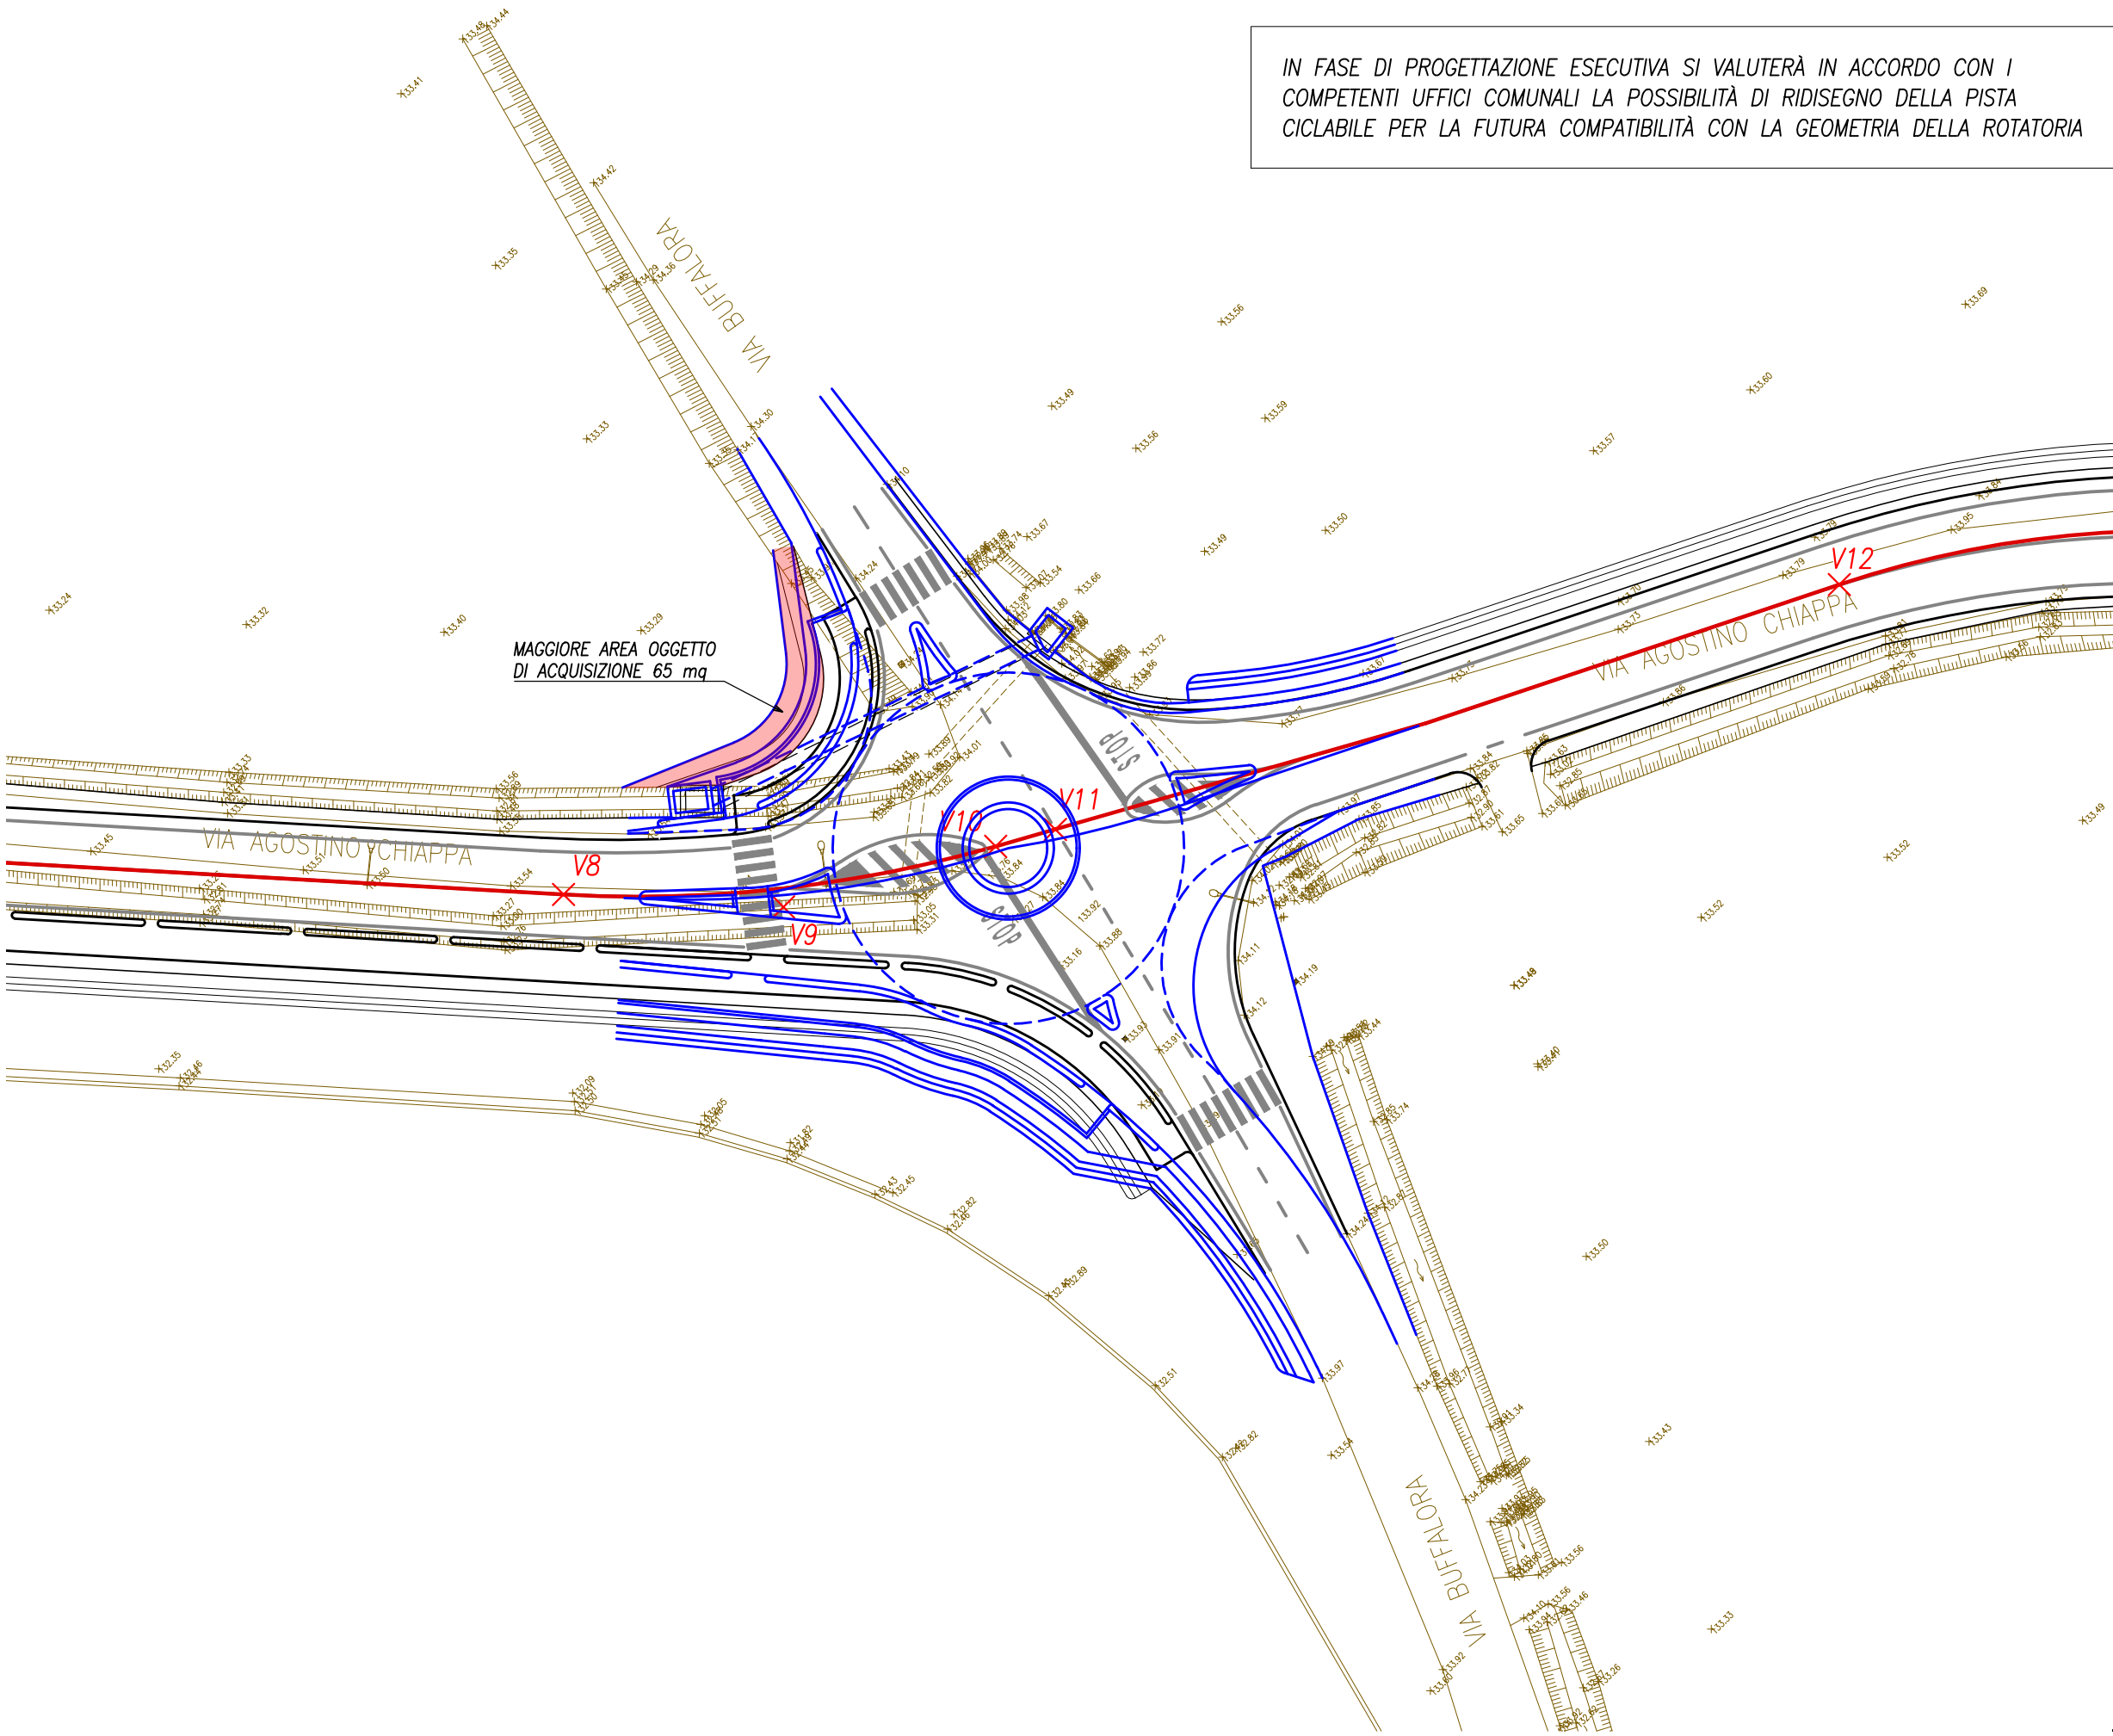

INTERSEZIONE VIA CHIAPPA/VIA BUFFALORA: SOLUZIONE CON IMPIANTO SEMAFORICO

1:500

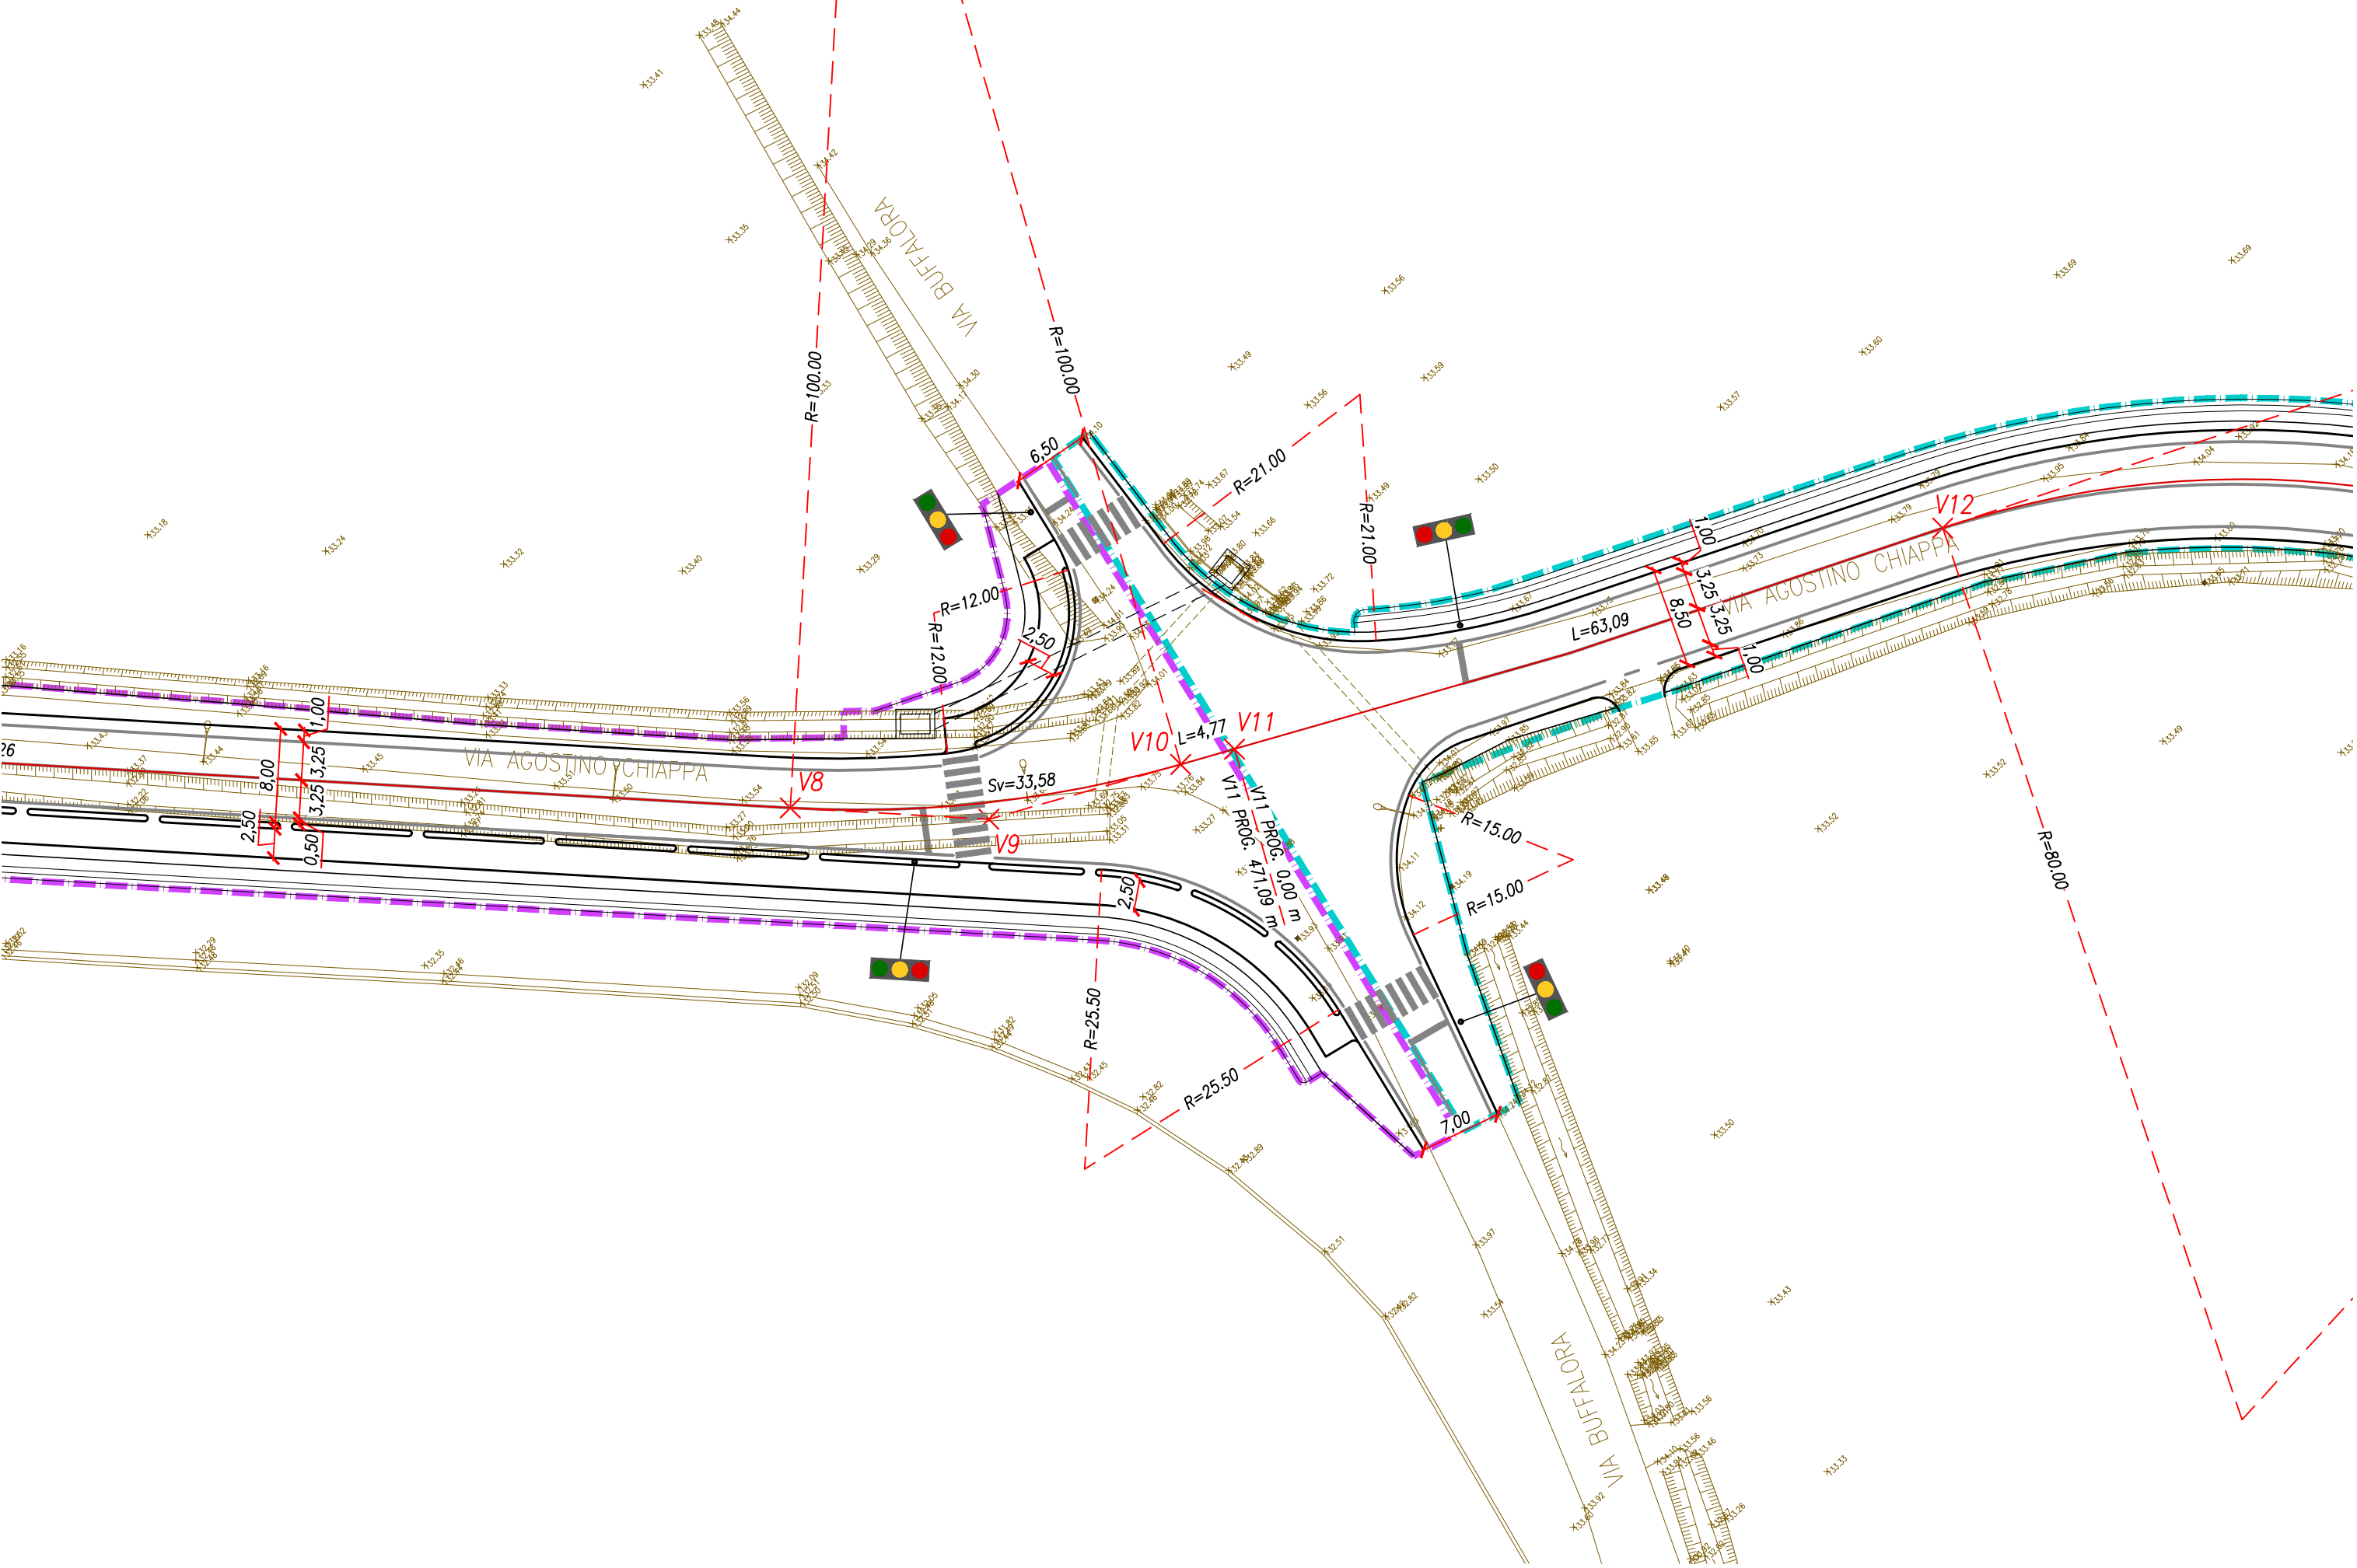

LEGENDA

- STATO DI FATTO
- QUOTE ALTIMETRICHE STATO DI FATTO
- PROGETTO
- TRACCIOLINO ASSE STRADALE VIA AGOSTINO CHIAPPA
- LIMITE AREA DI INTERVENTO: INTERVENTO 3 - VIA CHIAPPA STRALCIO T1
- LIMITE AREA DI INTERVENTO: INTERVENTO 4 - VIA CHIAPPA STRALCIO T2

CLASSIFICAZIONE STRADALE

D.M. 05 Novembre 2001, n.5 "Norme funzionali e geometriche per la costruzione delle strade"
R.R. Lombardia 24 Aprile 2006, n.7 "Norme tecniche per la costruzione delle strade"

VIA CHIAPPA: CATEGORIA F - STRADA LOCALE EXTRAURBANA
Vp.min = 40 Km/h
Vp.max = 100 Km/h

VIA BUFFALORA: CATEGORIA F - STRADA LOCALE EXTRAURBANA

COMUNE DI BRESCIA
Provincia di Brescia

PROGETTO
PIANO ATTUATIVO PER NUOVI INSEDIAMENTI PRODUTTIVI IN AMBIENTI ESTRATTIVI DISMESSI, LOCALITÀ' BUFFALORA BRESCIA
AREA AT-B.4 ambito estrattivo ATEg24 Via Buffalora 54
AREA PAv-SUAP ambito estrattivo ATEg25 Loc. Cascina Casella

OPERE DI URBANIZZAZIONE EXTRA COMPARTO

COMMITTENTE
ITALMARK S.r.l.
Via S. Eufemia 108 - 25123 Brescia

CODICE PROG.
2645

SEZIONE
PFTE
PROGETTO DI FATTIBILITÀ' TECNICA ED ECONOMICA

N. TAVOLA

14

TITOLO ELABORATO

INTERVENTO 3 - VIA CHIAPPA STRALCIO T1
PLANIMETRIA DI PROGETTO SU RILIEVO

SCALA
1:500

N. AGG.	DATA	RED.	APPR.	VER.
00	07/10/2024	Prima emissione	SG	PM
01	20/11/2024	Aggiornamento	SG	PM
02	28/11/2024	Aggiornamento	SG	PM

PROGETTAZIONE STRADALE
BECONSULT
BUILDING ENGINEERING CONSULTING
BECONSULT S.R.L.
Via Goffredo Mameli 19/D, 25014 Castenedolo (BS)
T +39 030 2426398 - M info@beconsultsrl.it
www.beconsultsrl.it
Ing. Fabrizio Scartapacchi | Ing. Paolo Mondolo

PROGETTISTA
Ing. Paolo Mondolo

COLLABORATORI
Ing. Jessica Valentinia Paterlini
Geom. Samuele Carlo Giacomazzi

PROGETTAZIONE PIANO ATTUATIVO
b+ma ARCHITETTURA URBANISTICA INGEGNERIA
B+MAssociati srl
Viale Duca degli Abruzzi 103 - 25124 Brescia
T +39 030 398499 - M info@bmasrl.it
www.bmasrl.it