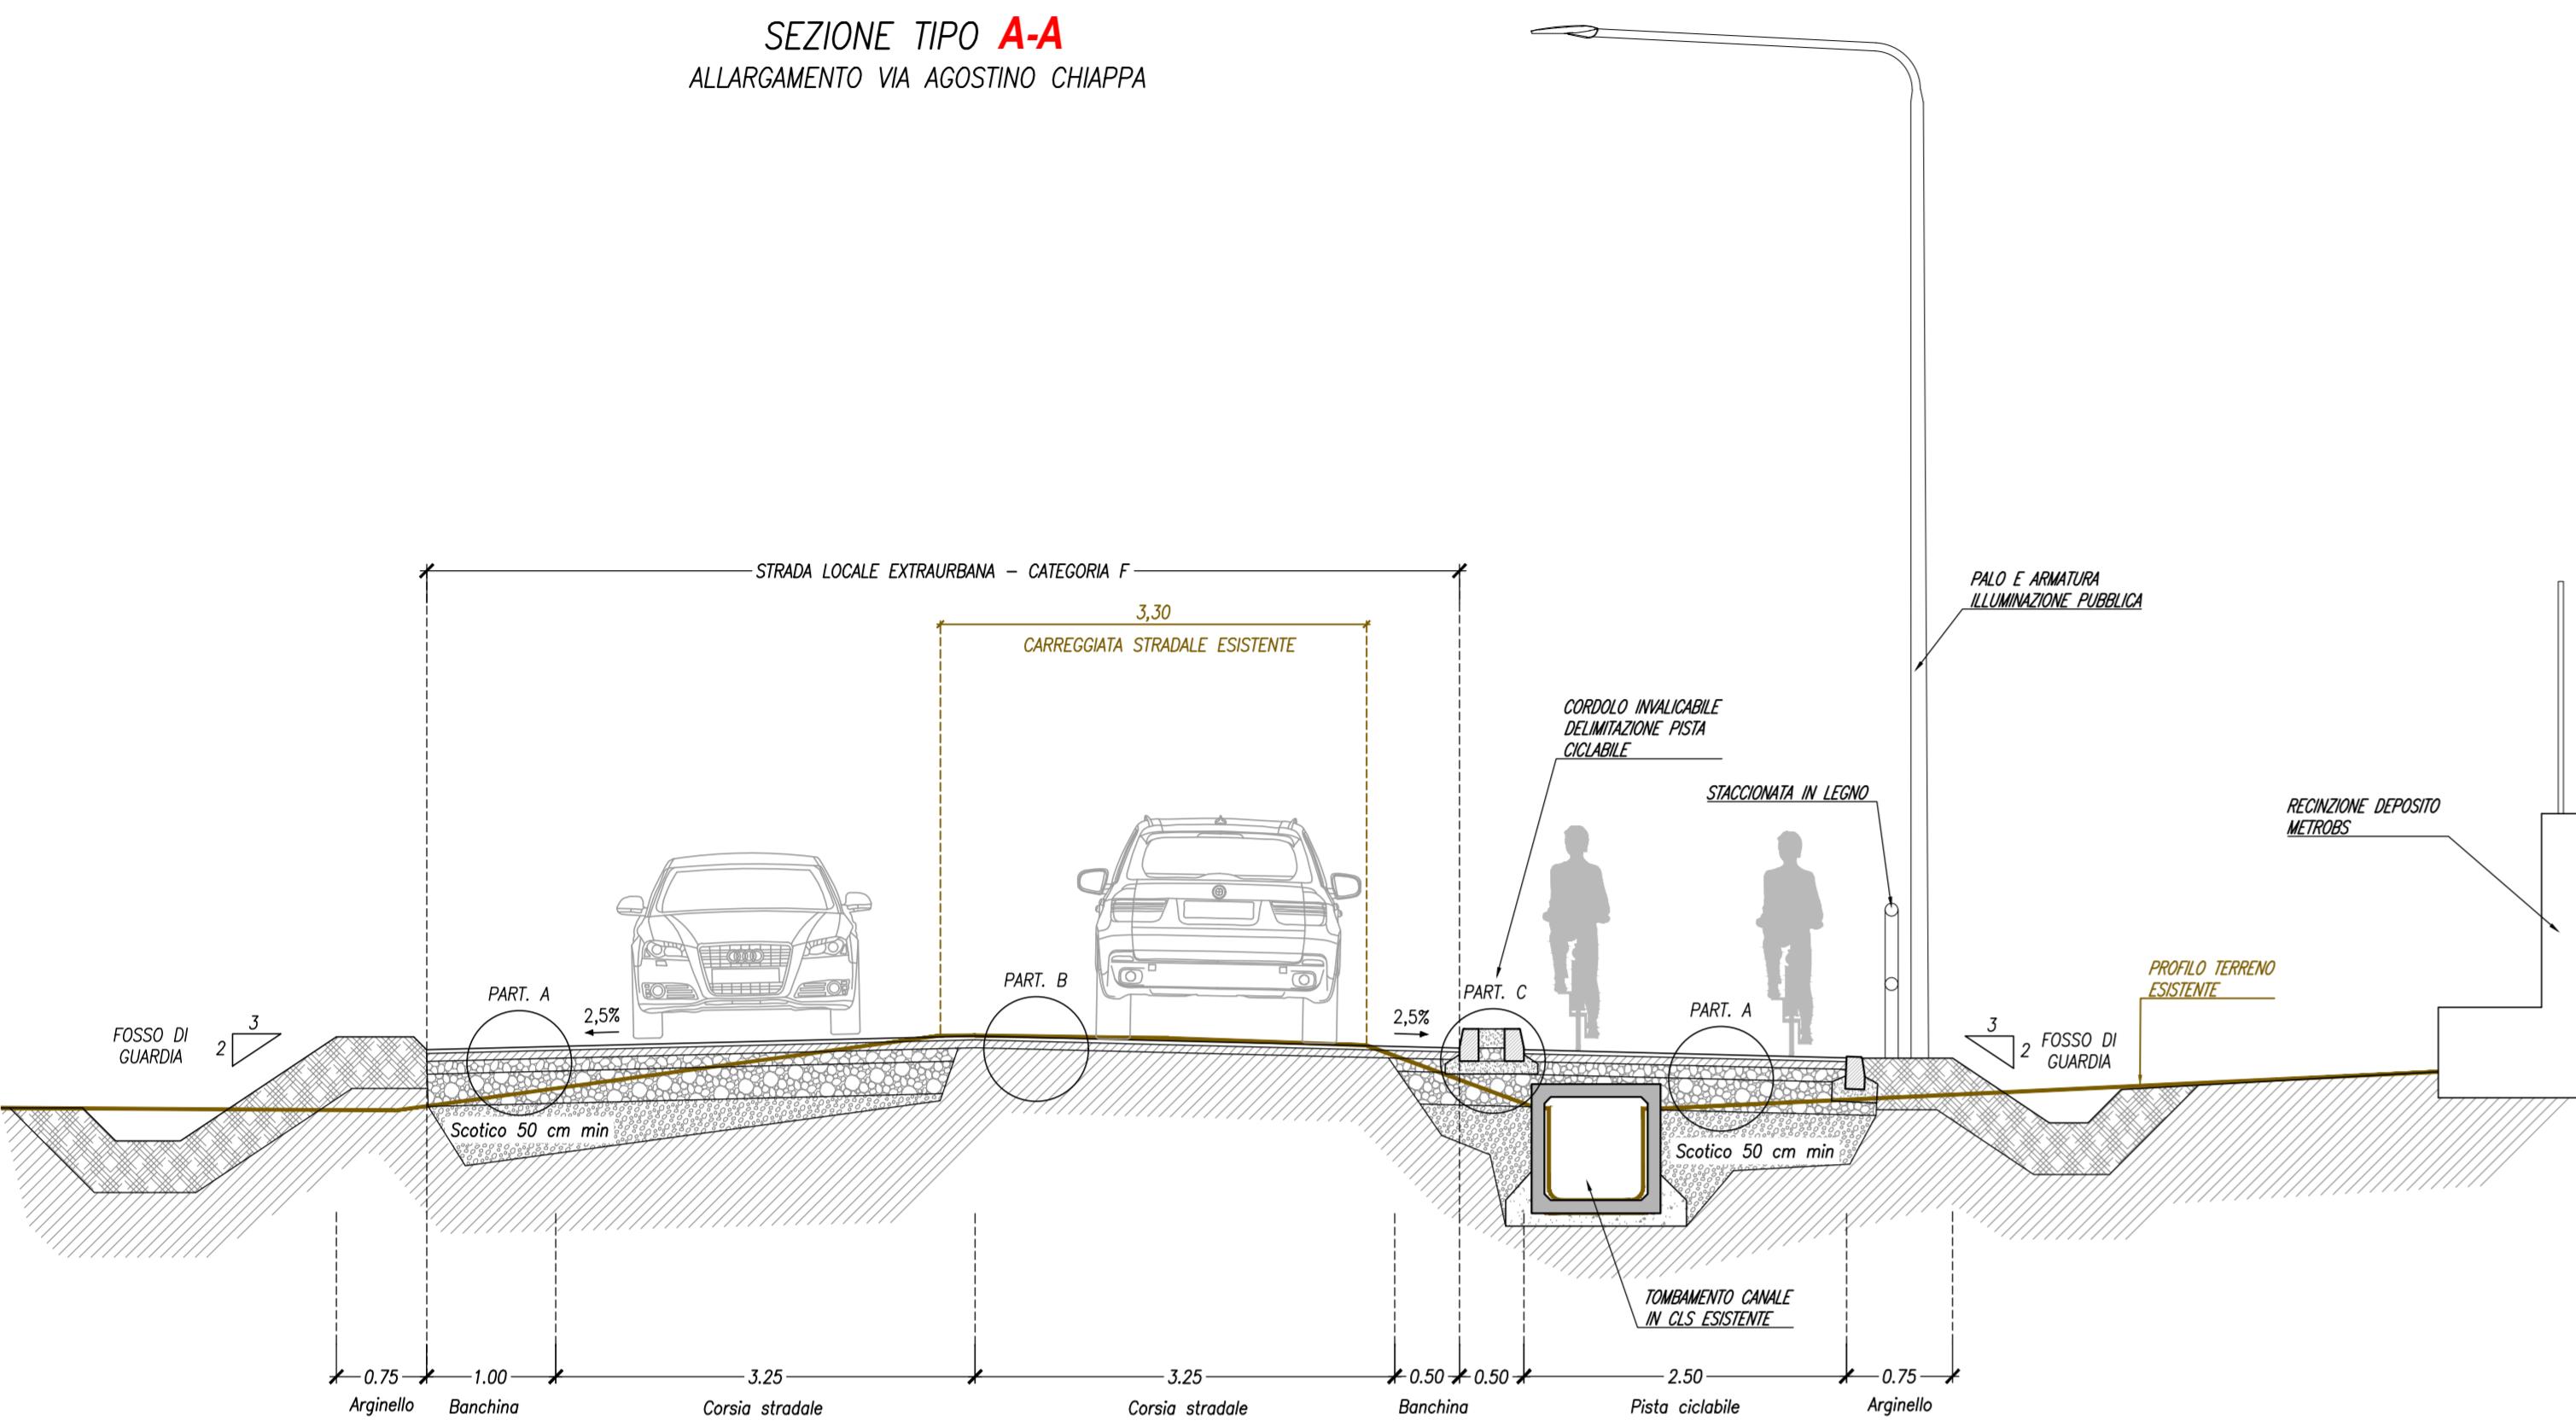
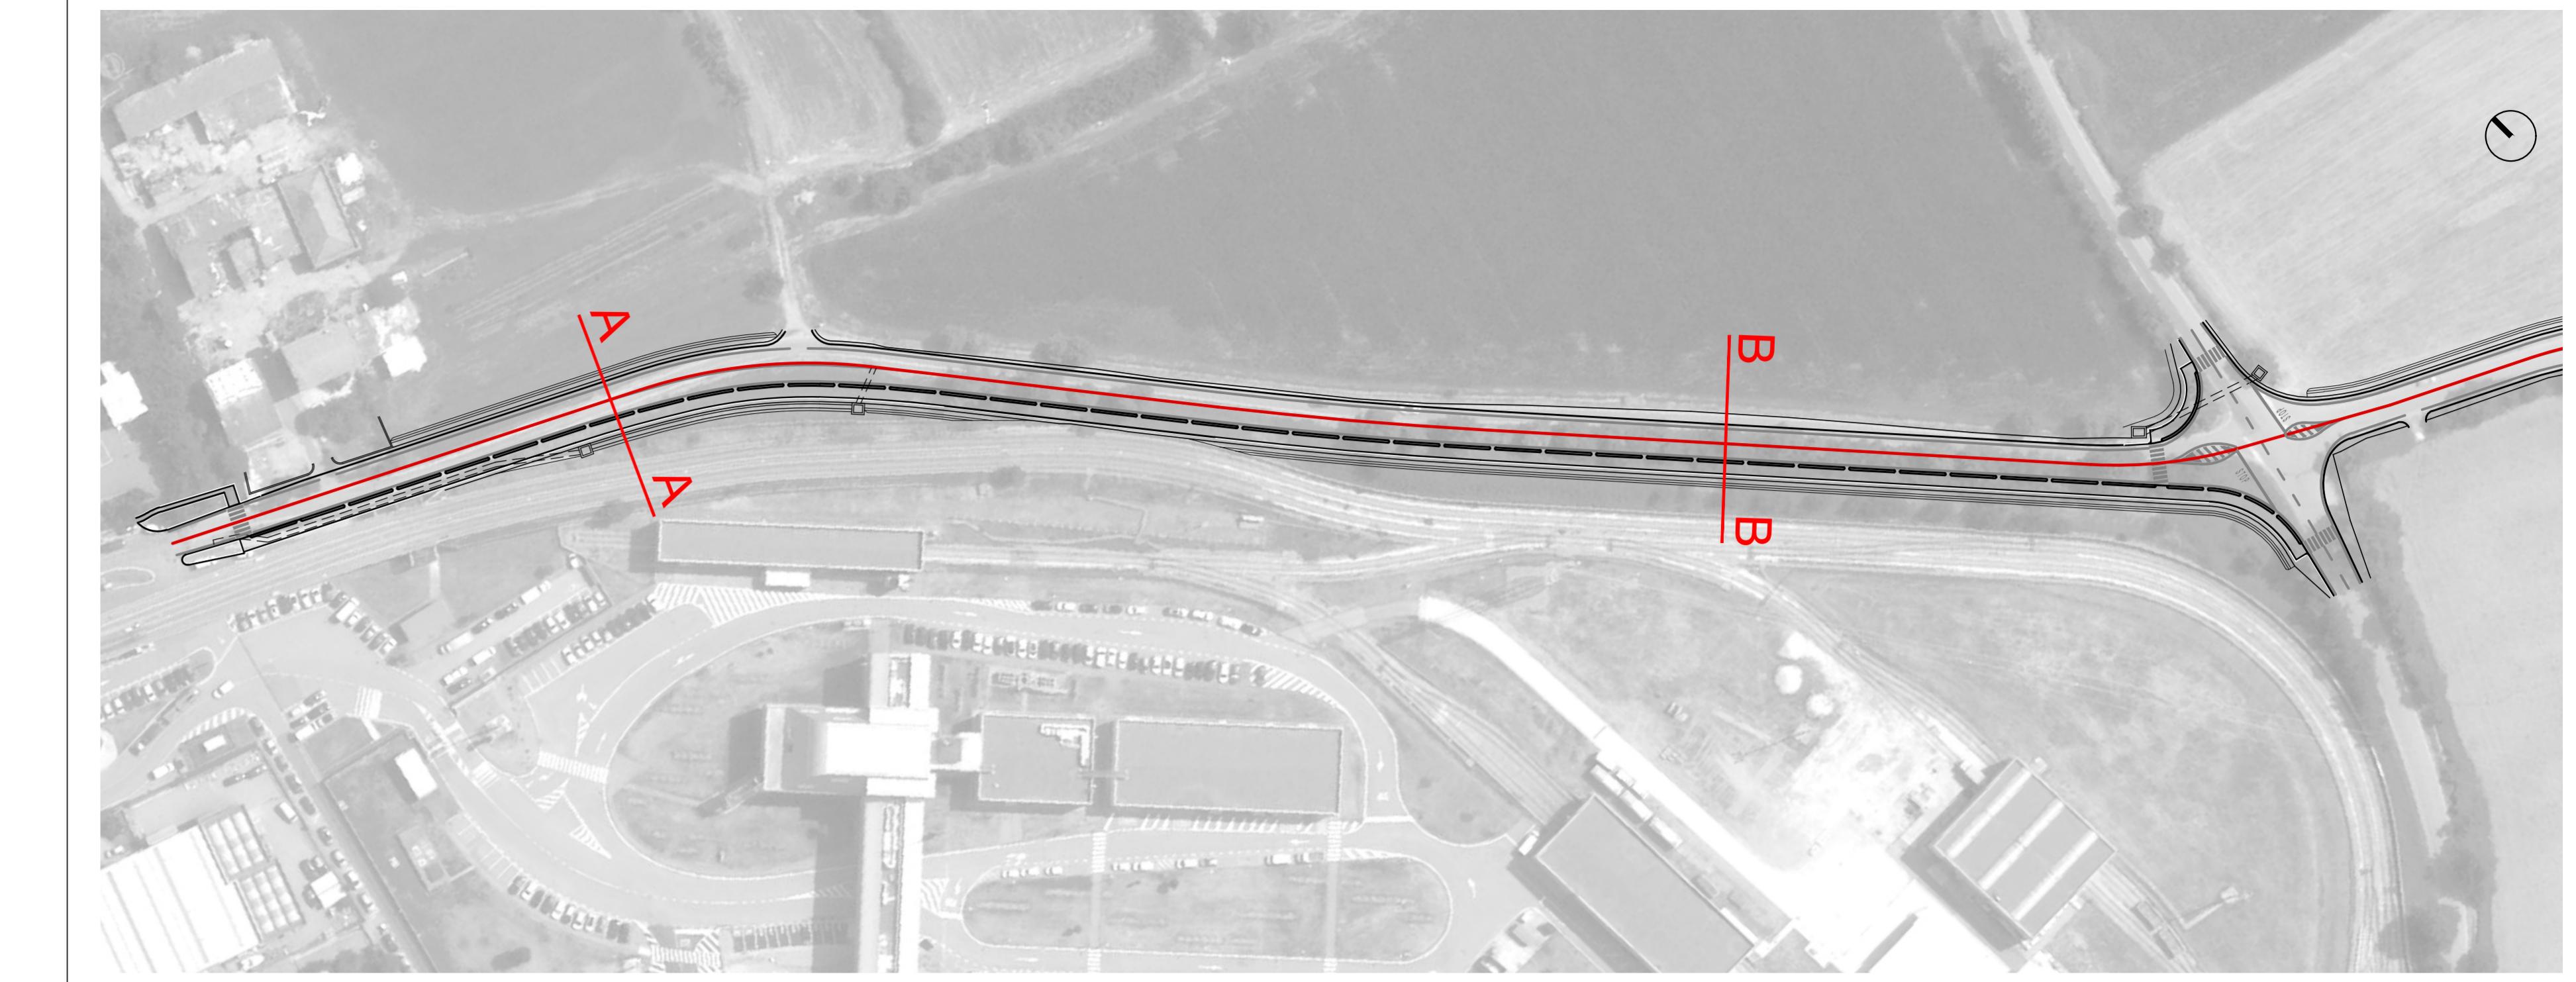
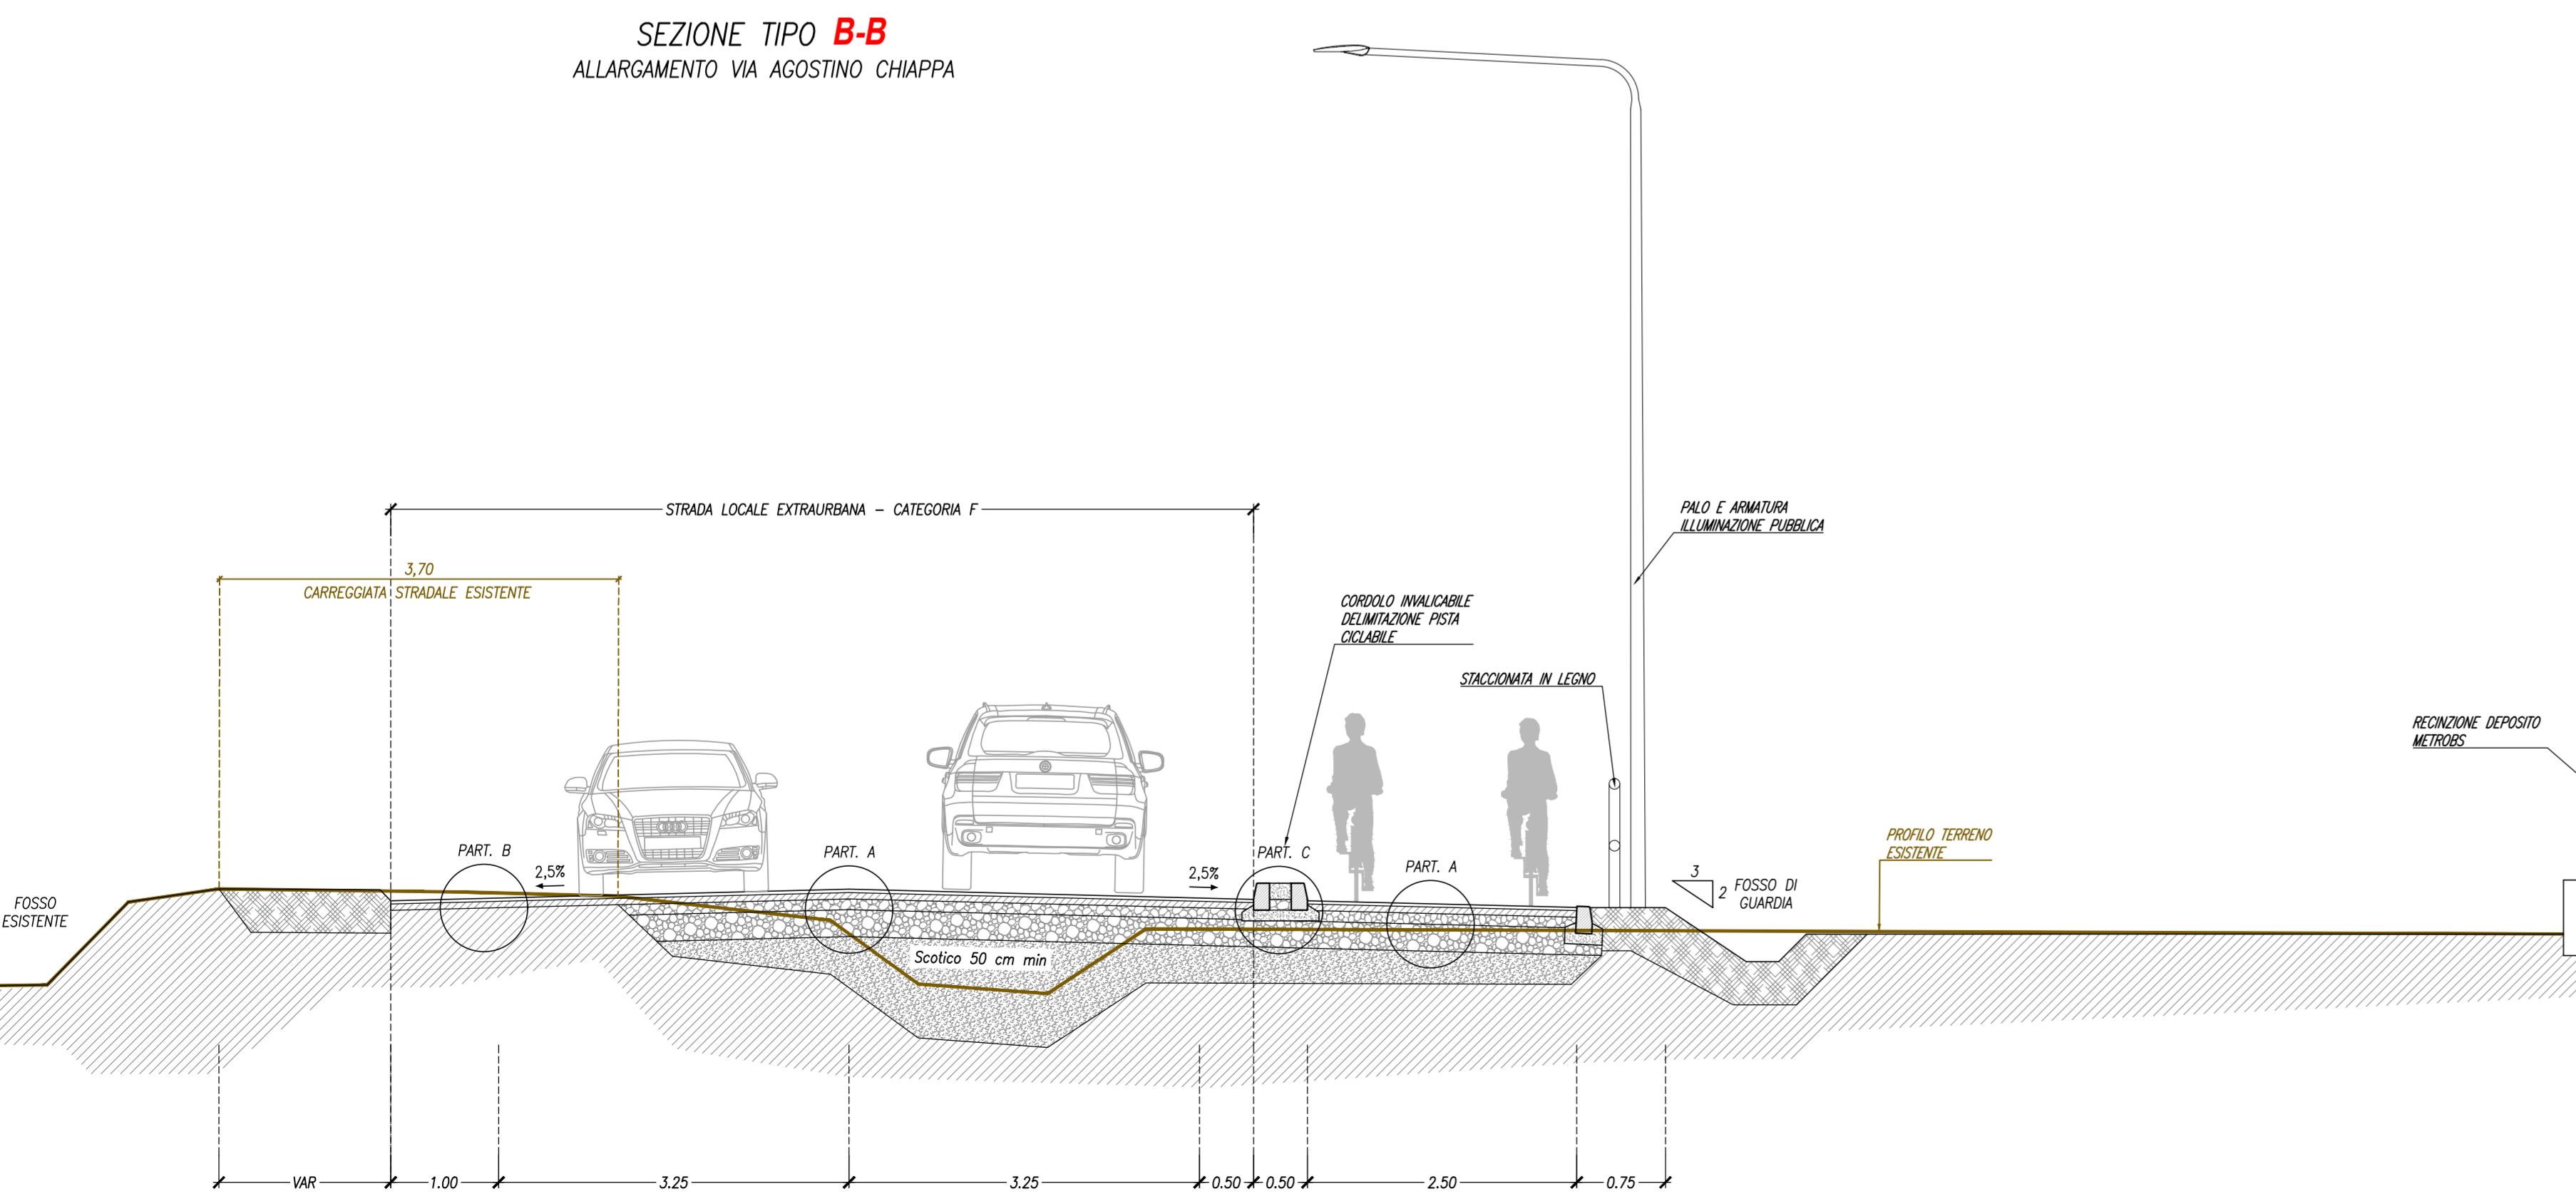



**SEZIONE TIPO A-A**  
 ALLARGAMENTO VIA AGOSTINO CHIAPPA

**SEZIONE TIPO B-B**  
 ALLARGAMENTO VIA AGOSTINO CHIAPPA


## CLASSIFICAZIONE STRADALE



D.M. 05 Novembre 2001, n.5 "Norme funzionali e geometriche per la costruzione delle strade"  
 R.R. Lombardia 24 Aprile 2006, n.7 "Norme tecniche per la costruzione delle strade"

VIA CHIAPPA: CATEGORIA F - STRADA LOCALE EXTRAURBANA  
 Vp.min = 40 Km/h  
 Vp.max = 100 Km/h

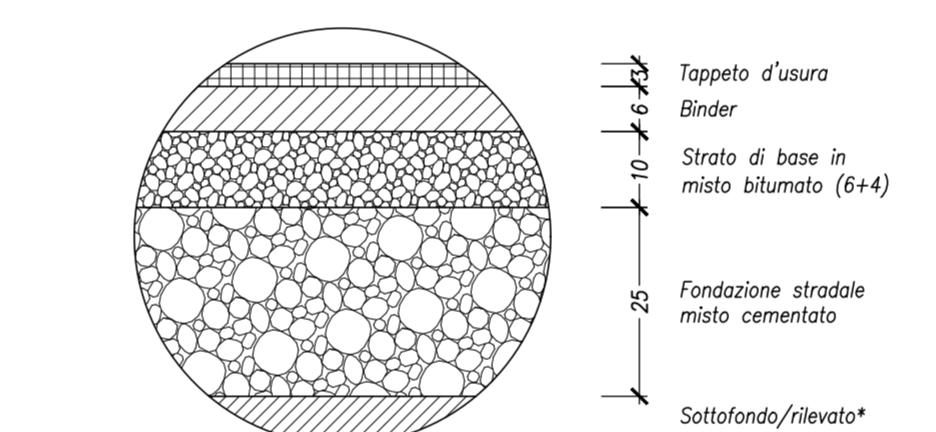VIA BUFFALORA: CATEGORIA F - STRADA LOCALE EXTRAURBANA

**PARTICOLARE A** 1:10  
 Sovrastruutura stradale - allargamenti e risanamenti


\* sul piano di posa della fondazione stradale di nuova realizzazione dovrà ottenersi un modulo di compressibilità Me definito dalle norme svizzere (SNV670317) di valore non inferiore a 80 N/mm², misurato in condizioni umidità prossime a quelle di costipamento, al primo ciclo di carico e nell'intervallo compreso tra 0,15 N/mm² e 0,25 N/mm². Sulla strato di fondazione stradale di nuova realizzazione il valore del modulo di cui sopra non dovrà essere inferiore a 100 N/mm².

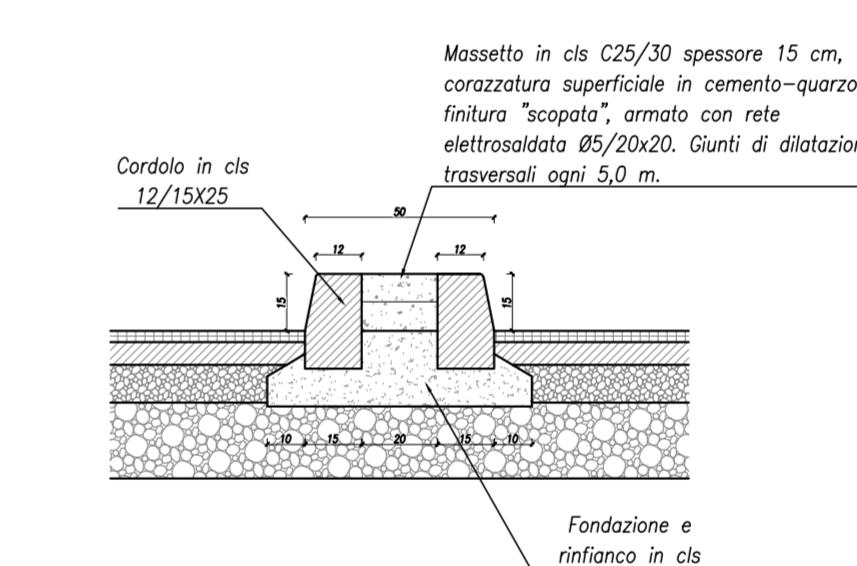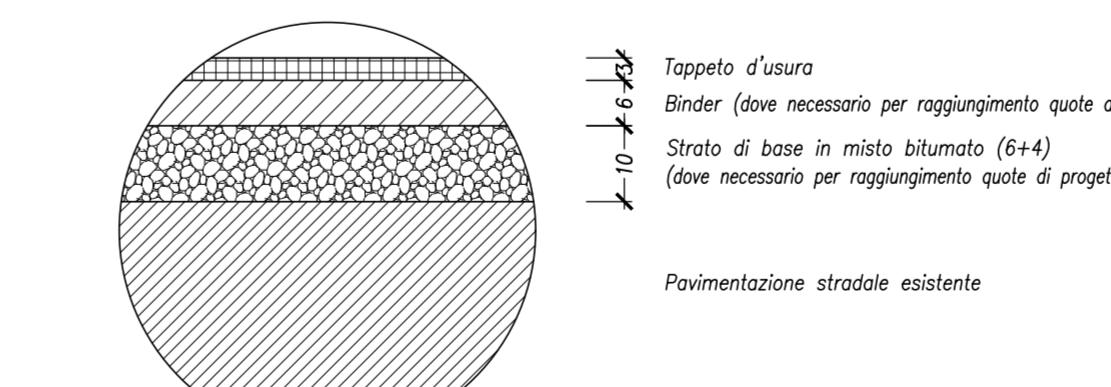**PARTICOLARE C** 1:20  
 Cordolo delimitazione pista ciclabile

**PARTICOLARE B** 1:10  
 Sovrastruutura pavimentazione stradale in conglomerato bituminoso sedime stradale esistente\*\*


\*\* previa fresatura/scarifica pavimentazione esistente minimo cm 3

COMUNE DI BRESCIA  
 Provincia di Brescia

PROGETTO

**PIANO ATTUATIVO PER NUOVI INSEDIAMENTI PRODUTTIVI IN AMBITI ESTRATTIVI DISMESSI, LOCALITA' BUFFALORA BRESCIA**  
 AREA AT-B.4 ambito estrattivo ATEg24 Via Buffalora 54  
 AREA PAV-SUAP ambito estrattivo ATEg25 Loc. Cascina Casella

## OPERE DI URBANIZZAZIONE EXTRA COMPARTO

COMMITTENTE  
**ITALMARK S.r.l.**  
 Via S. Eufemia 108 - 25123 Brescia

PROGETTAZIONE STRADALE  
**BECONSULT**  
 BUILDING ENGINEERING CONSULTING  
 BECONSULT S.R.L.  
 Via Goffredo Mameli 19/D, 25014 Castenedolo (BS)  
 T +39 030 2426398 - M info@beconsultsr.it  
 www.beconsultsr.eu  
 Ing. Fabrizio Scartapacchi | Ing. Paolo Mondolo

CODICE PROG.  
**2645**

PROGETTISTA  
 Ing. Paolo Mondolo  
 COLLABORATORI  
 Ing. Jessica Valentina Paterlini  
 Geom. Samuel Carlo Giacomazzi

SEZIONE  
**PFT**

**PROGETTO DI FATTIBILITÀ TECNICA ED ECONOMICA**

N. TAVOLA

**15**

TITOLO ELABORATO

**INTERVENTO 3 - VIA CHIAPPA STRALCIO T1**  
**SEZIONI TIPO**

SCALA

**1:50**

N. AGG.	DATA	RED. APPR. VER.
00	07/10/2024	Prima emissione
01	20/11/2024	Aggiornamento
02	28/11/2024	Aggiornamento

PROGETTAZIONE PIANO ATTUATIVO  
**b+m** ARCHITETTURA URBANISTICA INGENIERIA  
 b+maassociati srl  
 Viale Duce degli Abruzzi 103 - 25124 Brescia  
 T +39 030 398499 - M info@bmassi.it  
 www.bmassi.it