


PLANIMETRIA DI PROGETTO SU RILEVO (TRATTO EST)

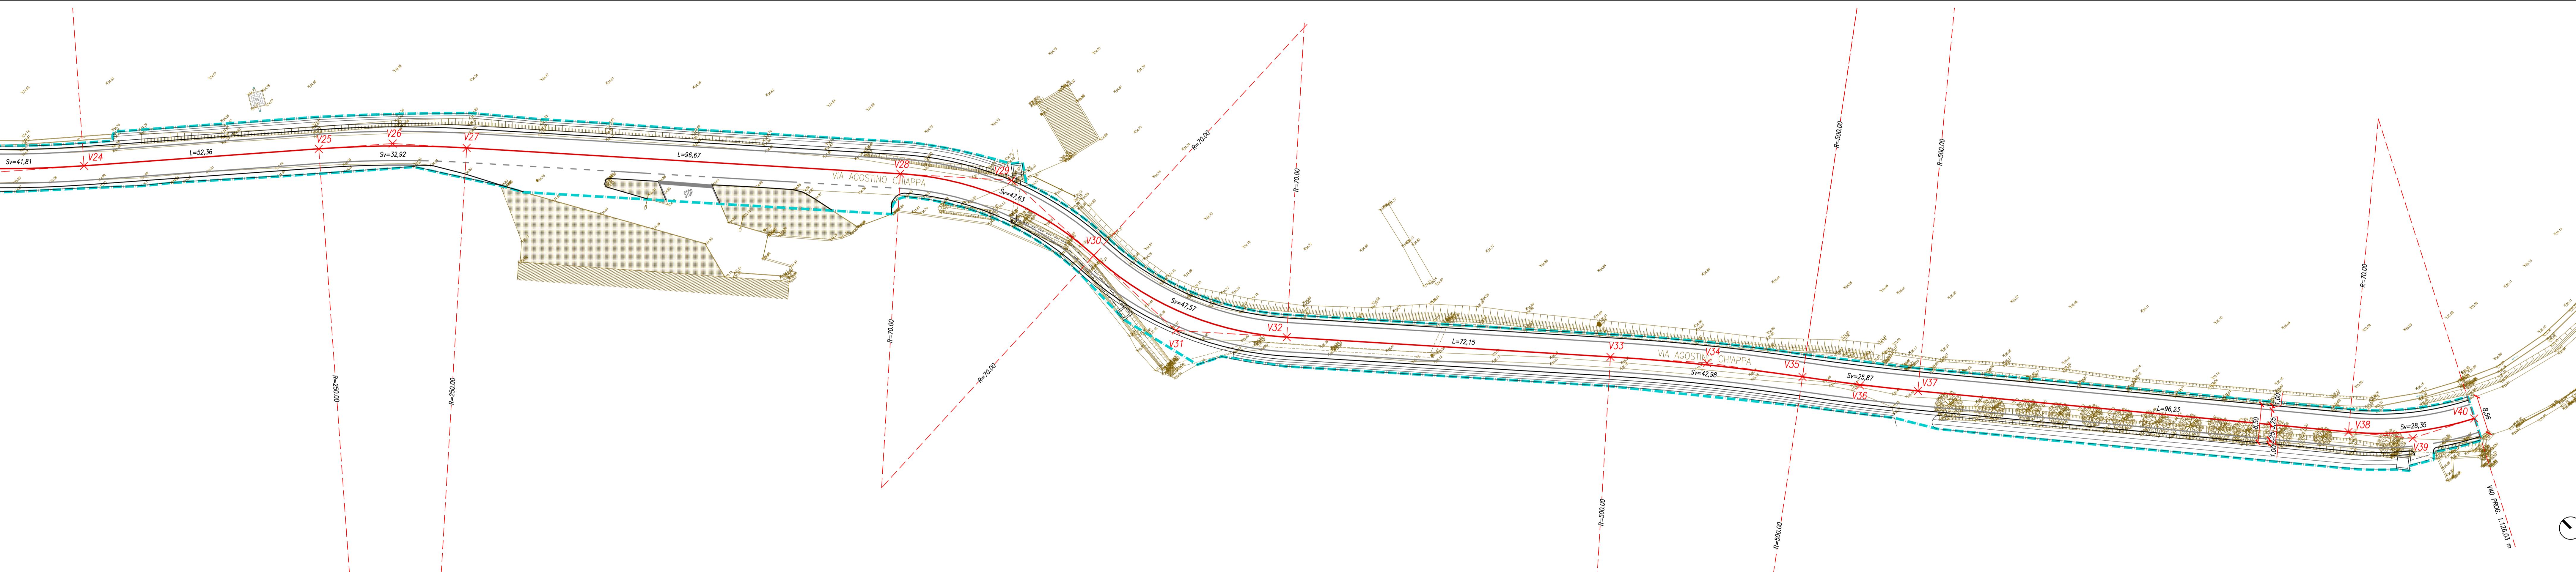

COMUNE DI BRESCIA
Provincia di Brescia



PIANO ATTUATIVO PER NUOVI INSEDIAMENTI PRODUTTIVI IN
AMBITI ESTRATTIVI DISMESSI, LOCALITA' BUFFALORA BRESCIA
AREA AT-B.4 ambito estrattivo ATEg24 Via Buffalora 54
AREA PAV-SUAP ambito estrattivo ATEg25 Loc. Cascina Casella

OPERE DI URBANIZZAZIONE EXTRA COMPARTO

COMMITTENTE
ITALMARK S.r.l.
Via S. Efemio 108 - 25123 Brescia

PROGETTAZIONE STRADALE
B+CONSULT
BUILDING ENGINEERING CONSULTING
BECONSULT S.R.L.
Viale Due Sicilie, 10/B - 25014 Castenedolo (BS)
T +39 030 242398 - M info@beconsult.it
www.beconsult.it
Ing. Fabrizio Scartapachi | Ing. Paolo Mondolo

CODICE PROG.
2645

SEZIONE
PFT

PROGETTO DI FATTIBILITÀ TECNICA ED ECONOMICA
N. TAVOLA

23

TITOLO ELABORATO

INTERVENTO 4 - VIA CHIAPPA STRALCIO T2
PLANIMETRIA DI PROGETTO SU RILEVO

SCALA
1:500

N. AGG.	DATA	RED. APPR. VER.
00	07/10/2024	Prima emissione
01	20/11/2024	Aggiornamento
02	28/11/2024	Aggiornamento

A norma delle vigenti leggi sui diritti d'autore il presente disegno non può essere riprodotto né divulgato a terzi senza il nostro consenso - Tribunale competente Brescia

LEGENDA

- STATO DI FATTO
- × 128,92 QUOTE ALTIMETRICHE STATO DI FATTO
- PROGETTO
- TRACCIOLINO ASSE STRADALE VIA AGOSTINO CHIAPPA
- LIMITE AREA DI INTERVENTO: INTERVENTO 4 - VIA CHIAPPA STRALCIO T2

CLASSIFICAZIONE STRADALE

D.M. 05 Novembre 2001, n.5 "Norme funzionali e geometriche per la costruzione delle strade"
R.R. Lombardia 24 Aprile 2006, n.7 "Norme tecniche per la costruzione delle strade"

VIA CHIAPPA: CATEGORIA F - STRADA LOCALE EXTRAURBANA
Vp,min = 40 Km/h
Vp,max = 100 Km/h