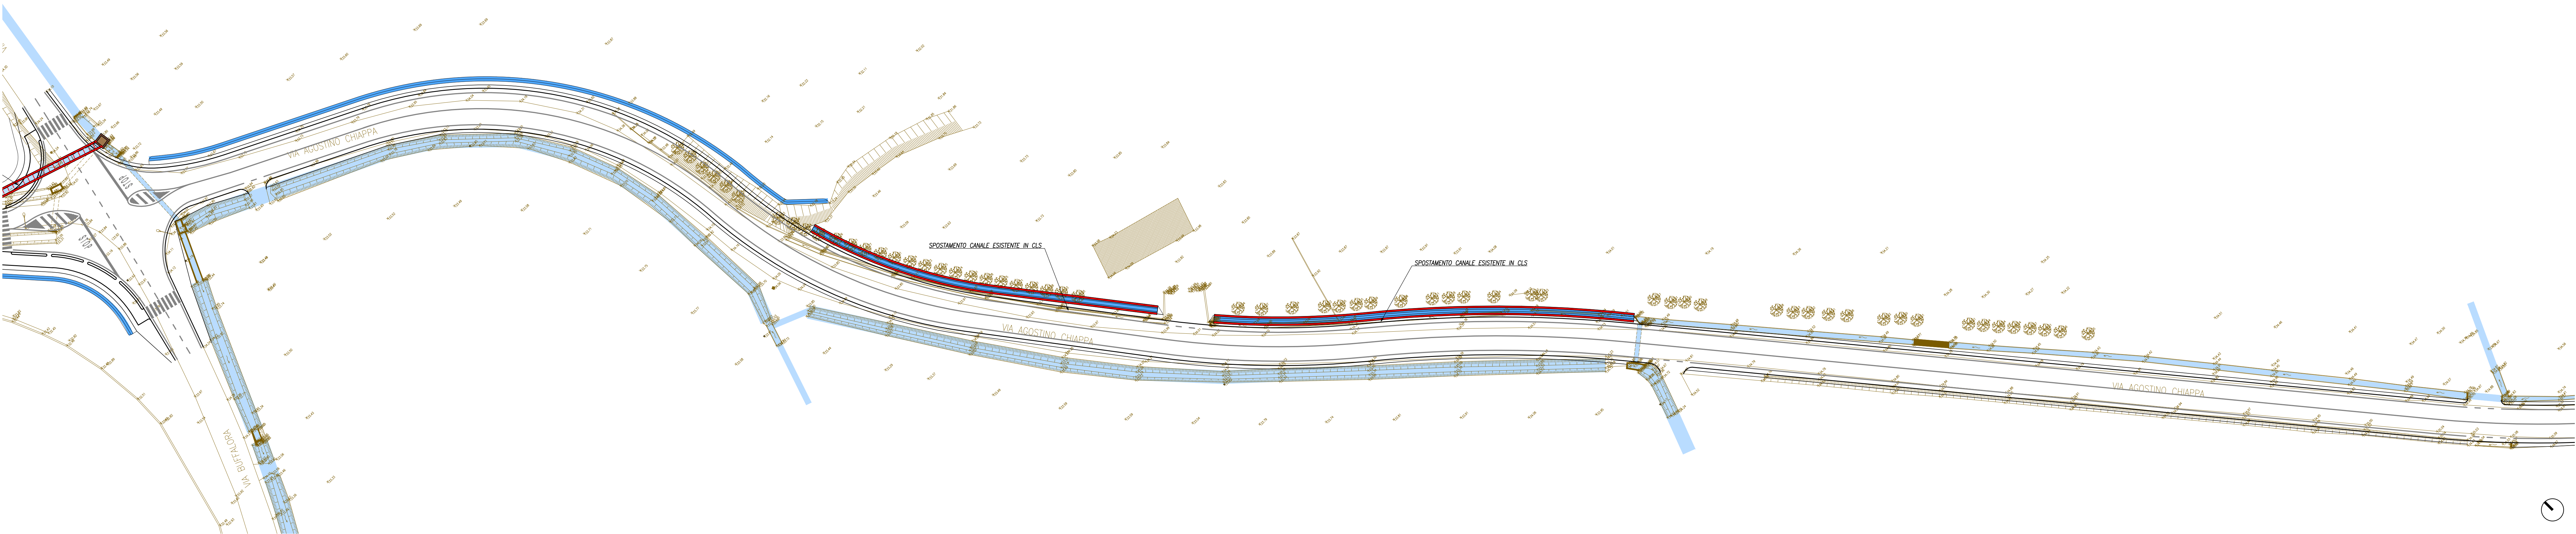


■ PARTICOLARE POZZETTO CADITOIA CARRABILE SIFONATA CON ELEMENTI PREFABBRICATI PORTANTI IN CLS VIBROCOMPRESSO E GRIGLIA PIANA 40X40

--- DETTAGLIO SEZIONE TIPO PER ALLACCIAMENTI

PARTICOLARE TUBAZIONE IN CALCESTRUZZO




SEZIONE 1:50

SEZIONE 1:20


SEZIONE 1:20

PARTICOLARE COLLETTORE SCATOLARE IN CALCESTRUZZO

SEZIONE 1:50

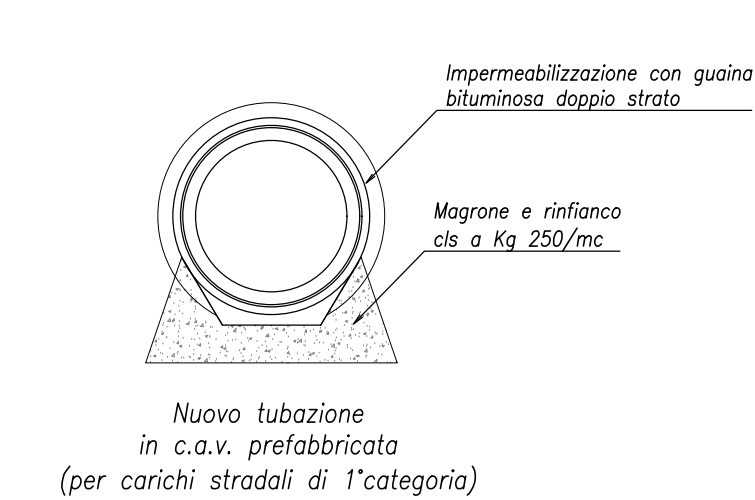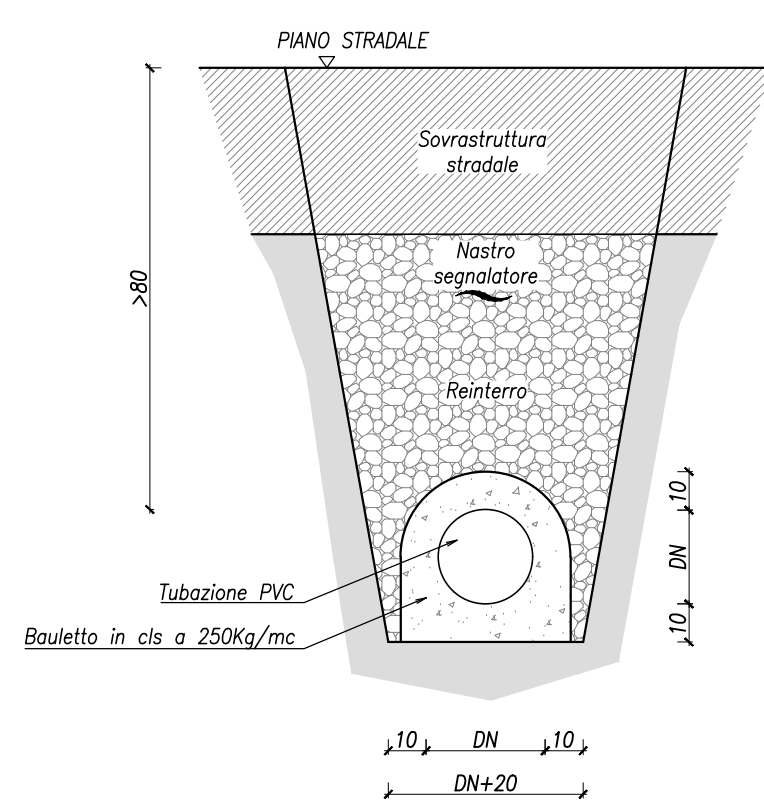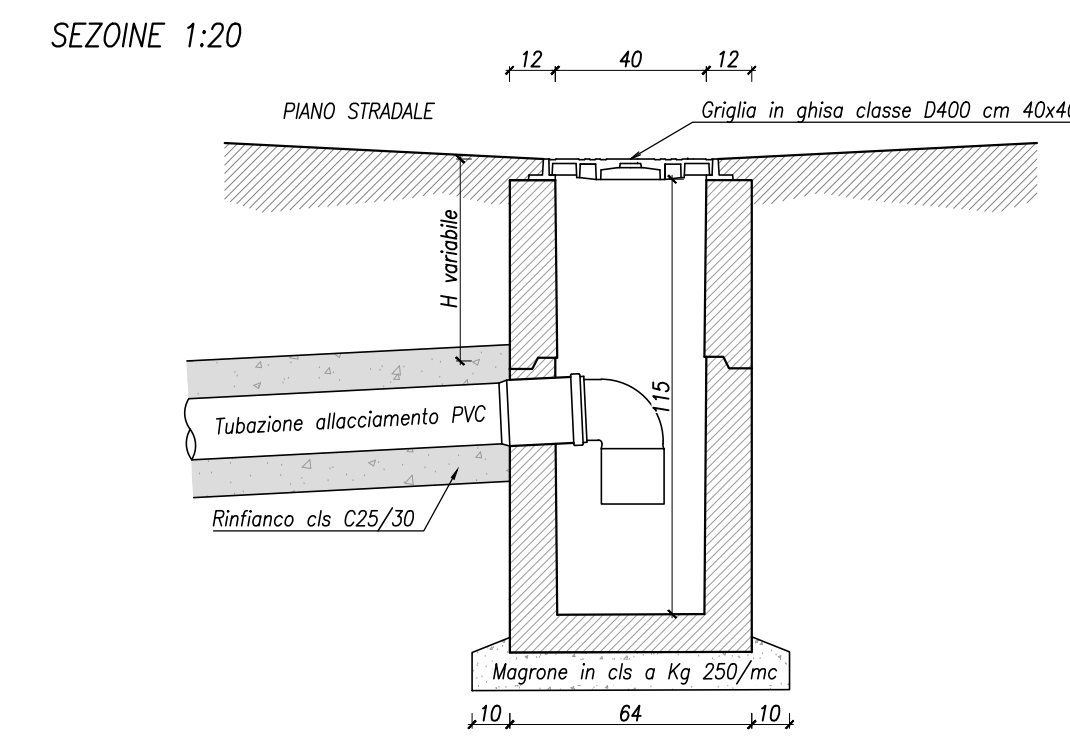

PARTICOLARE COLLETTORE SCATOLARE IN CALCESTRUZZO

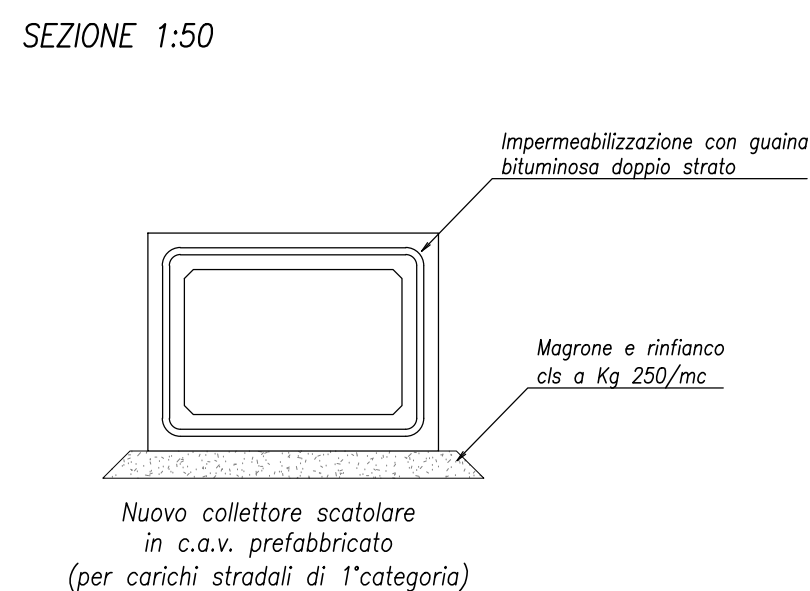

LEGENDA

- CADITOIA STRADALE ESISTENTE
- CADITOIA STRADALE ESISTENTE DA DISMETTERE
- NUOVA CADITOIA STRADALE SIFONATA - CHIUSINO D400
- NUOVO ALLACCIAMENTO CADITOIA - TUBAZIONE PVC

- CANALI E CORSI D'ACQUA ESISTENTI
- NUOVE TUBAZIONI CIRCOLARI/COLLETTORI SCATOLARI IN CLS
- NUOVI CANALI IN CLS
- SPOSTAMENTO FOSSO ALVEO NATURALE
- NUOVO FOSSO DI GUARDIA ALVEO NATURALE
- NUOVO MANUFATTO PARTITORE IDRAULICO

COMUNE DI BRESCIA
Provincia di Brescia

PROGETTO

PIANO ATTUATIVO PER NUOVI INSEDIAMENTI PRODUTTIVI IN AMBITI ESTRATTIVI DISMESSI, LOCALITA' BUFFALORA BRESCIA
AREA AT-B.4 ambito estrattivo ATeg24 Via Buffalora 54
AREA PAV-SUAP ambito estrattivo ATeg25 Loc. Cascina Casella

OPERE DI URBANIZZAZIONE EXTRA COMPARTO

COMMITTENTE

ITALMARK S.r.l.
Via S. Eufemia 108 - 25123 Brescia

CODICE PROG.

2645

SEZIONE

PFTE

PROGETTO DI FATTIBILITA' TECNICA ED ECONOMICA

N. TAVOLA

27

TITOLO ELABORATO

INTERVENTO 4 - VIA CHIAPPA STRALCIO T2
PLANIMETRIA DI PROGETTO RACCOLTA ACQUE METEORICHE E SISTEMAZIONE IDRAULICHE

SCALA

1:500

N. AGG.	DATA	PRIMA EMISSIONE	RED.	APPR.	VER.
00	07/10/2024	Prima emissione	SG	PM	PM
01	20/11/2024	Aggiornamento	SG	PM	PM
02	28/11/2024	Aggiornamento	SG	PM	PM