


INQUADRAMENTO INSERIMENTO PAESAGGISTICO AMBIENTALE EMITIGAZIONE scala 1:2000

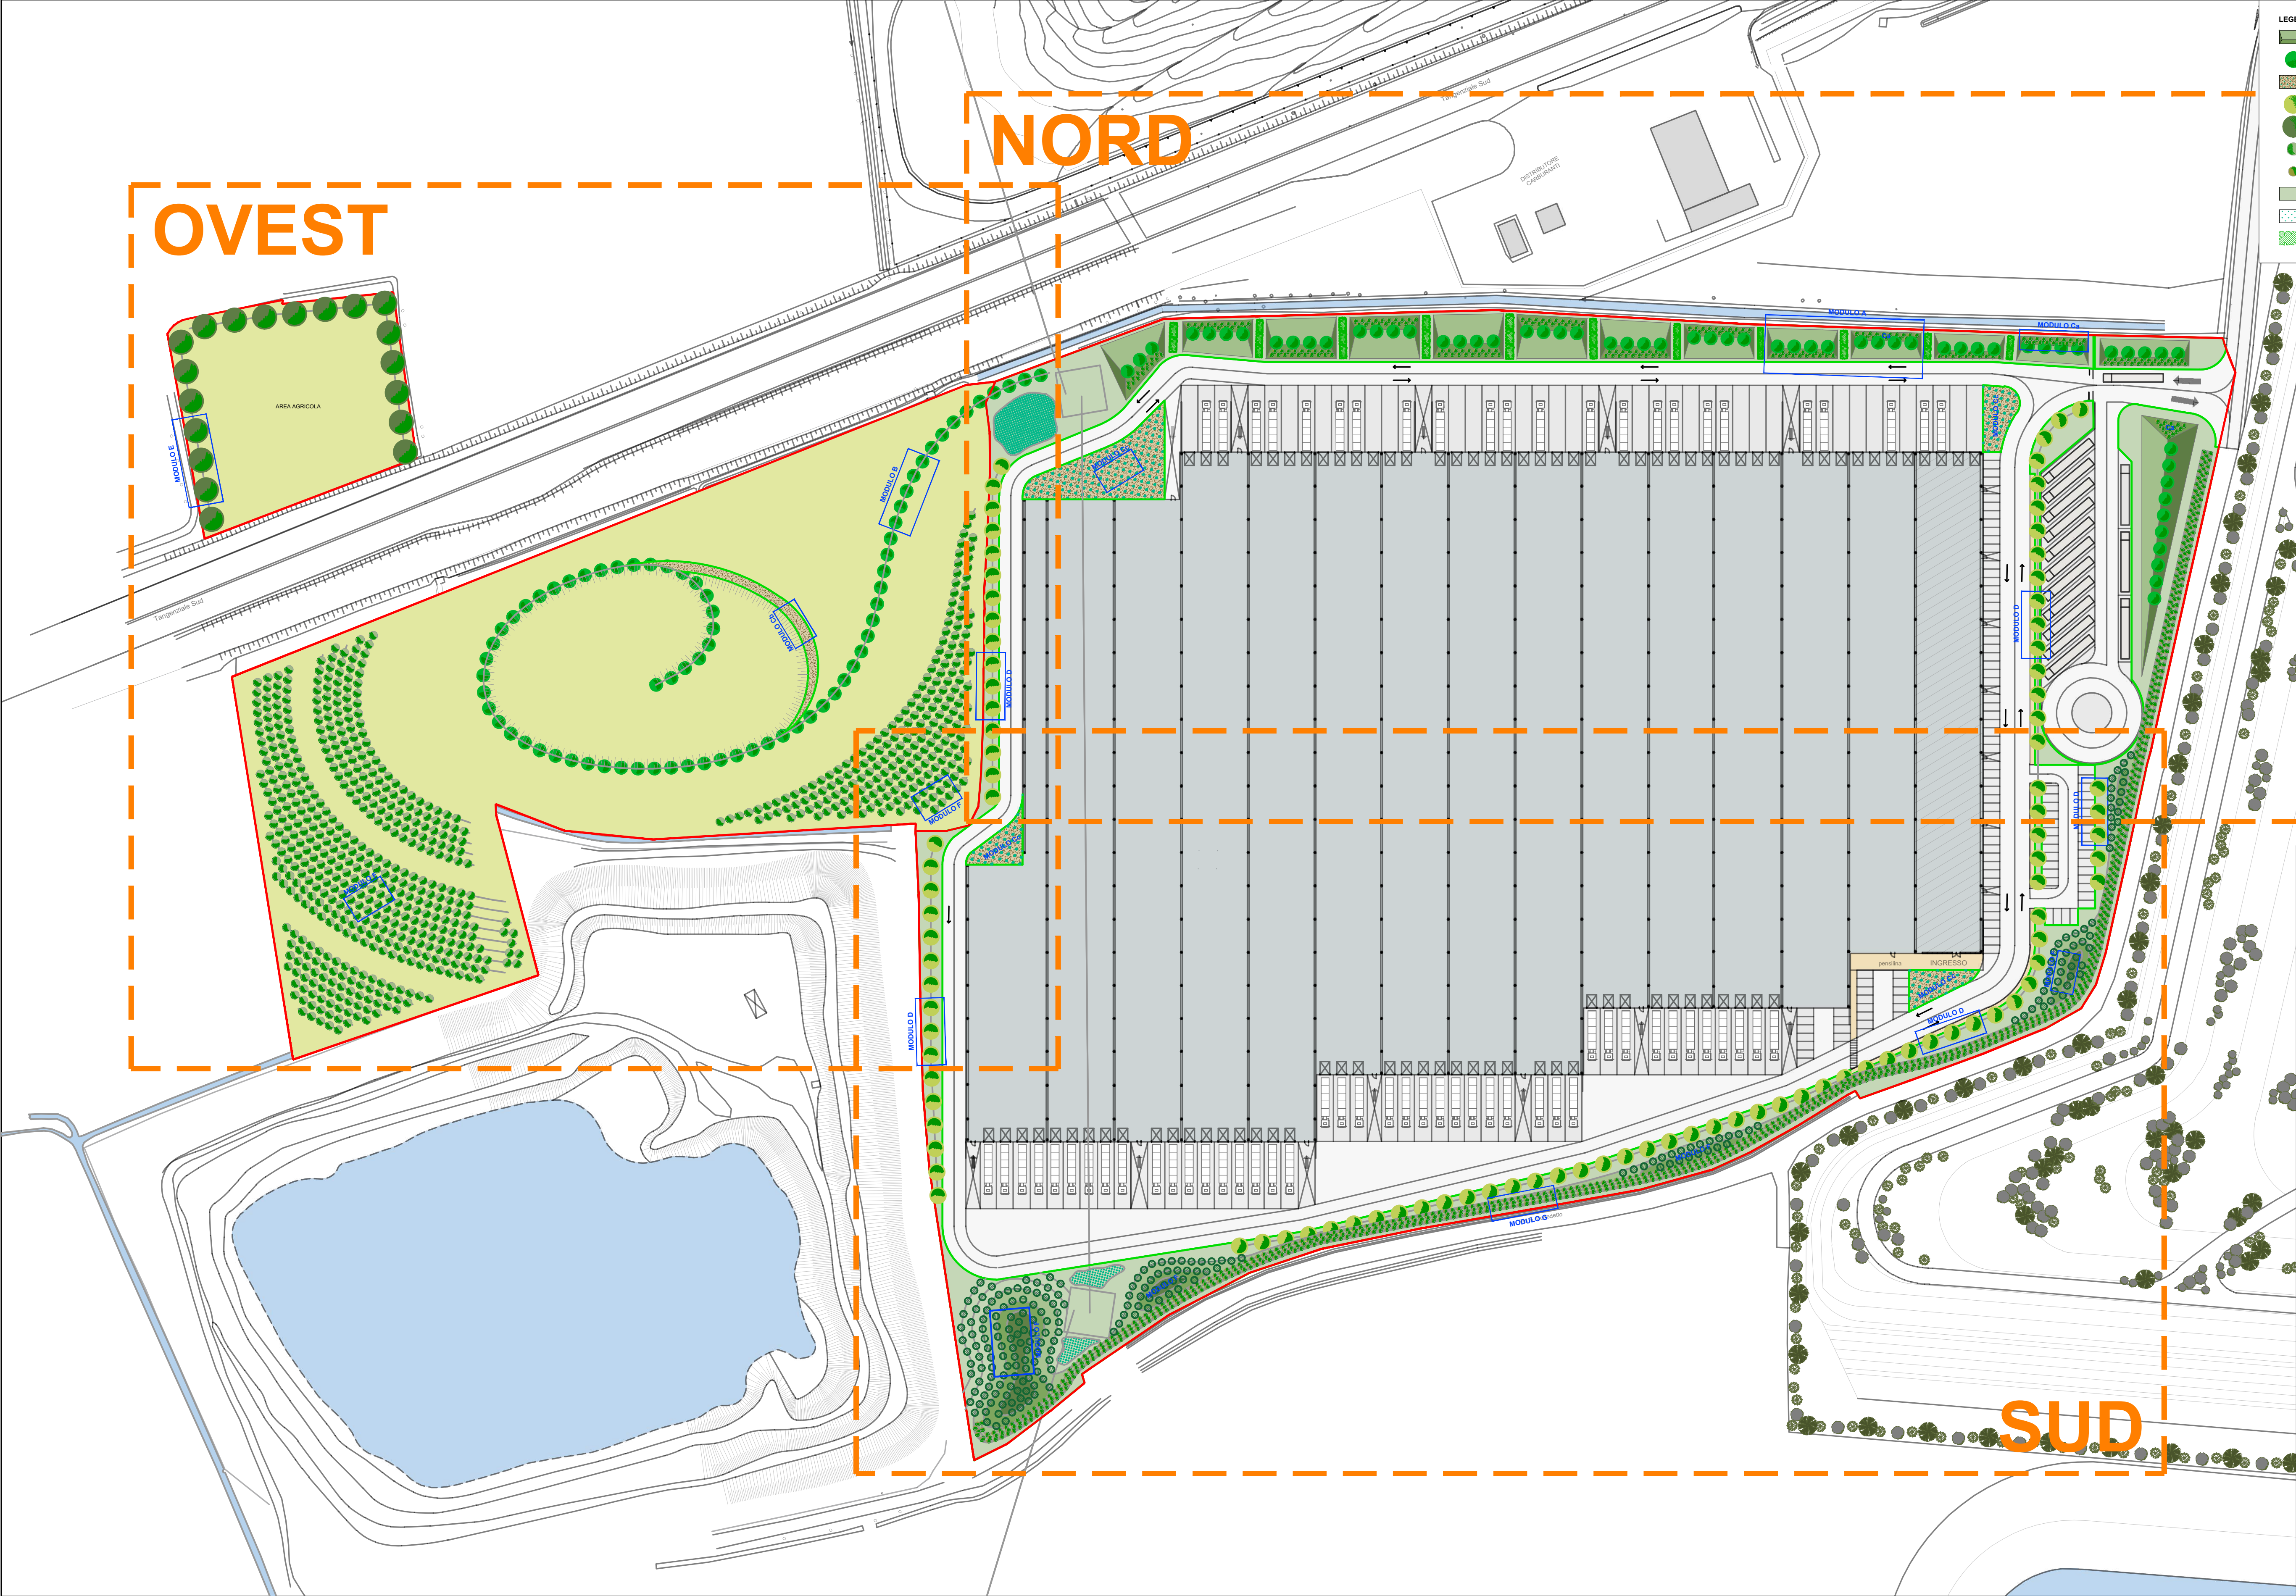

LEGENDA

- A - Barriera verde ritmica (MODULO A) e Erbae perenni (MODULO Ca)
- B - Filare arboreo sesto 5.00 m. - Populus Boissiana/Ginkgo biloba 'Fastigata' (MODULO B)
- C - Alzola con arbusti mistiliberacee perenni (MODULO Cb e Cc)
- D - Filare arboreo sesto 7.00 m. (MODULO D)
- E - Filare arboreo sesto 9.00 m. (MODULO E)
- F - Zona boscata sesto 3 x 3 m. (MODULO F)
- G - Arbusteto sesto 2 x 1 m. (MODULO G)
- H - Prato
- I - Arbusti misti
- J - Siepe di Carpinus betulus/Laurus nobilis

COMMITTENTE
ITALMARK S.r.l.
Via S. Eufemia 108
25135 - Brescia

PROGETTO
PIANO ATTUATIVO PER NUOVI INSEDIAMENTI PRODUTTIVI IN AMBITI ESTRATTIVI DISMESSI, LOCALITA' BUFFALORA BRESCIA

AREA AT-B.4 ambito estrattivo ATEg 24
Via Buffalora 54
AREA PAv-SUAP ambito estrattivo ATEg 25
Loc. Cascina Casella

PRATICHE AUTORIZZATE
PDC PE3129/2020 Prot. n° 259665 del 2022 (rif. PANNI Srl)
RICHIESTA SUAP 27/04/2010 (rif. GABURRI S.p.a)

RIFERIMENTO 22-01 B

TAVOLA
LOTTO 2 - AREA PAv-SUAP - ATE 25
PROGETTO: PLANIMETRIA DEL VERDE

studioZea Architetture & Paesaggi
Via B. Baratti, 7 - 25038 Lodetto di Rovato (BS)
Tel. 0307241783 - Cell. 3358158940
Mail info@studiozea.it - Sito web www.studiozea.it

29
TAV. N° 29 REV. 03
SCALA 1 : 1.000

STATO AGGIORNAMENTI		
rev. n°	motivo modifica	
00	CREAZIONE	29/11/2022
01	AGGIORNAMENTI-richieste VAS	08/04/2024
02	AGGIORNAMENTO finale	20/08/2024
03	mail del 23/05/25	26/05/2025

PROGETTAZIONE
b+ma
ARCHITETTURA
URBANISTICA
INGEGNERIA
B+MAssociati srl
Viale Duca degli Abruzzi 103
25124 - Brescia
tel 030398499 - fax 030387659
e-mail info@bmaerl.it
sito web www.bmaerl.it

PROGETTISTI
Arch. Fausto Baresi
Ing. Riccardo Manfredi
Arch. Guillermo Arnaudo