
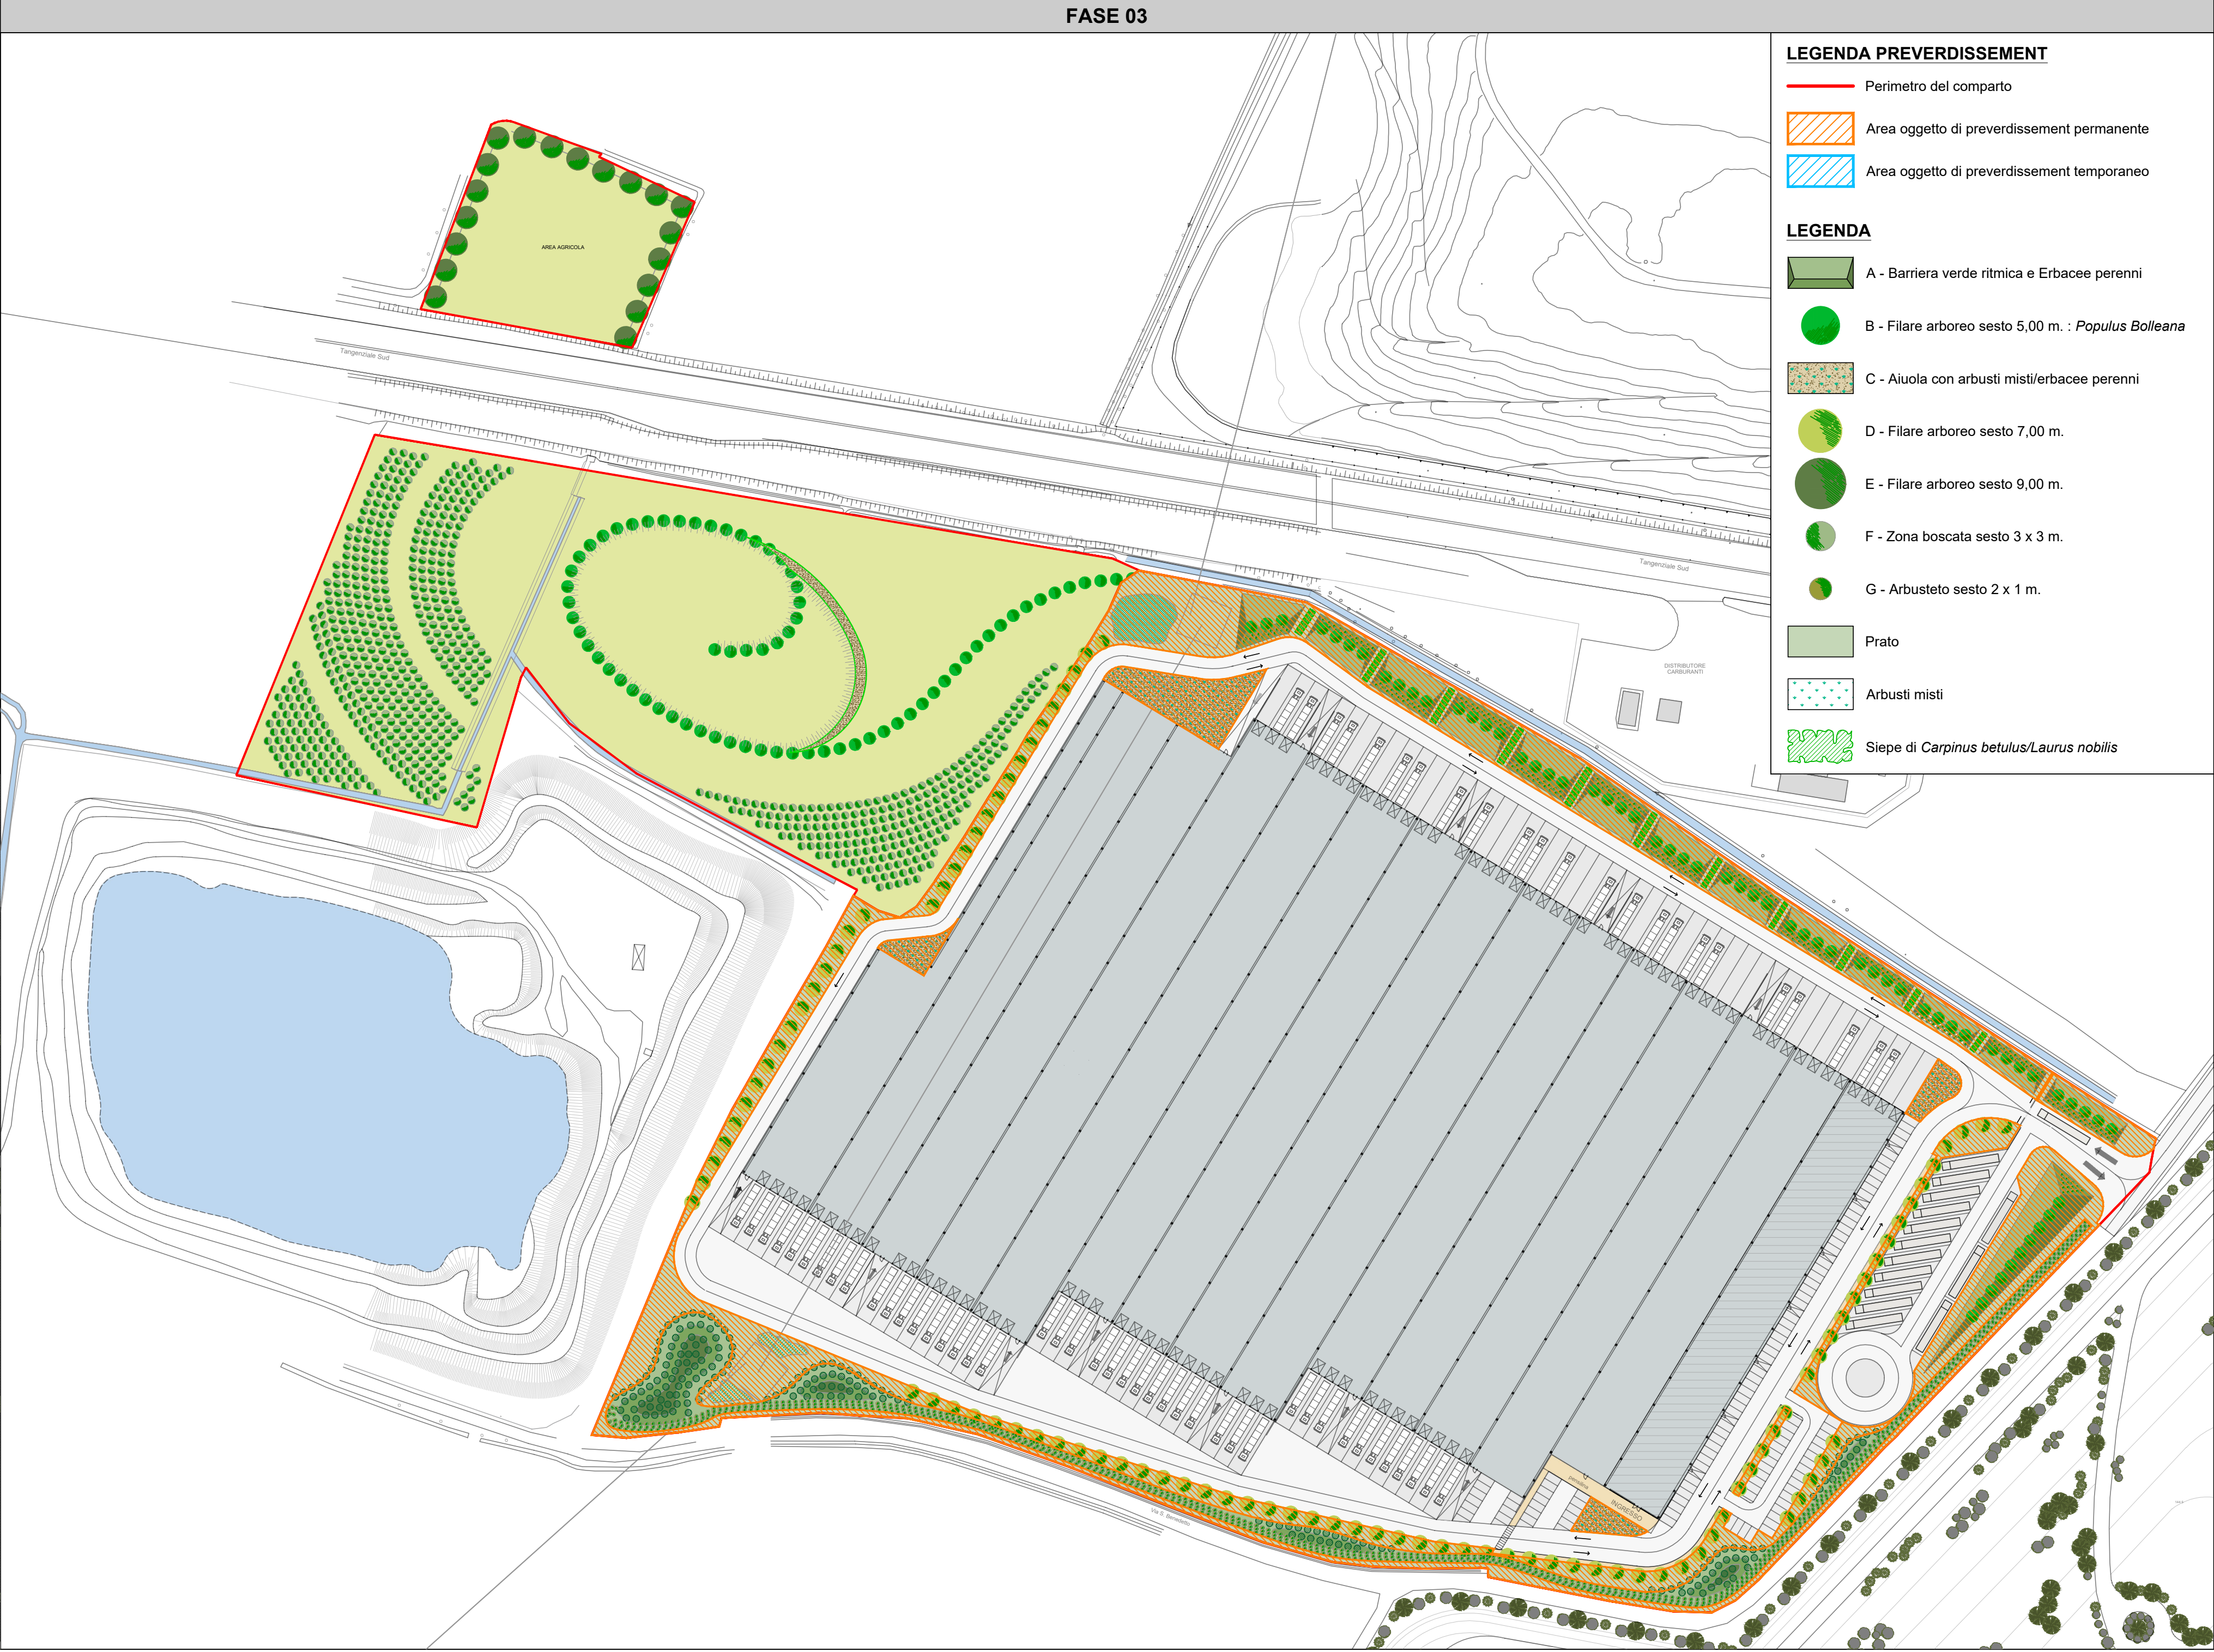
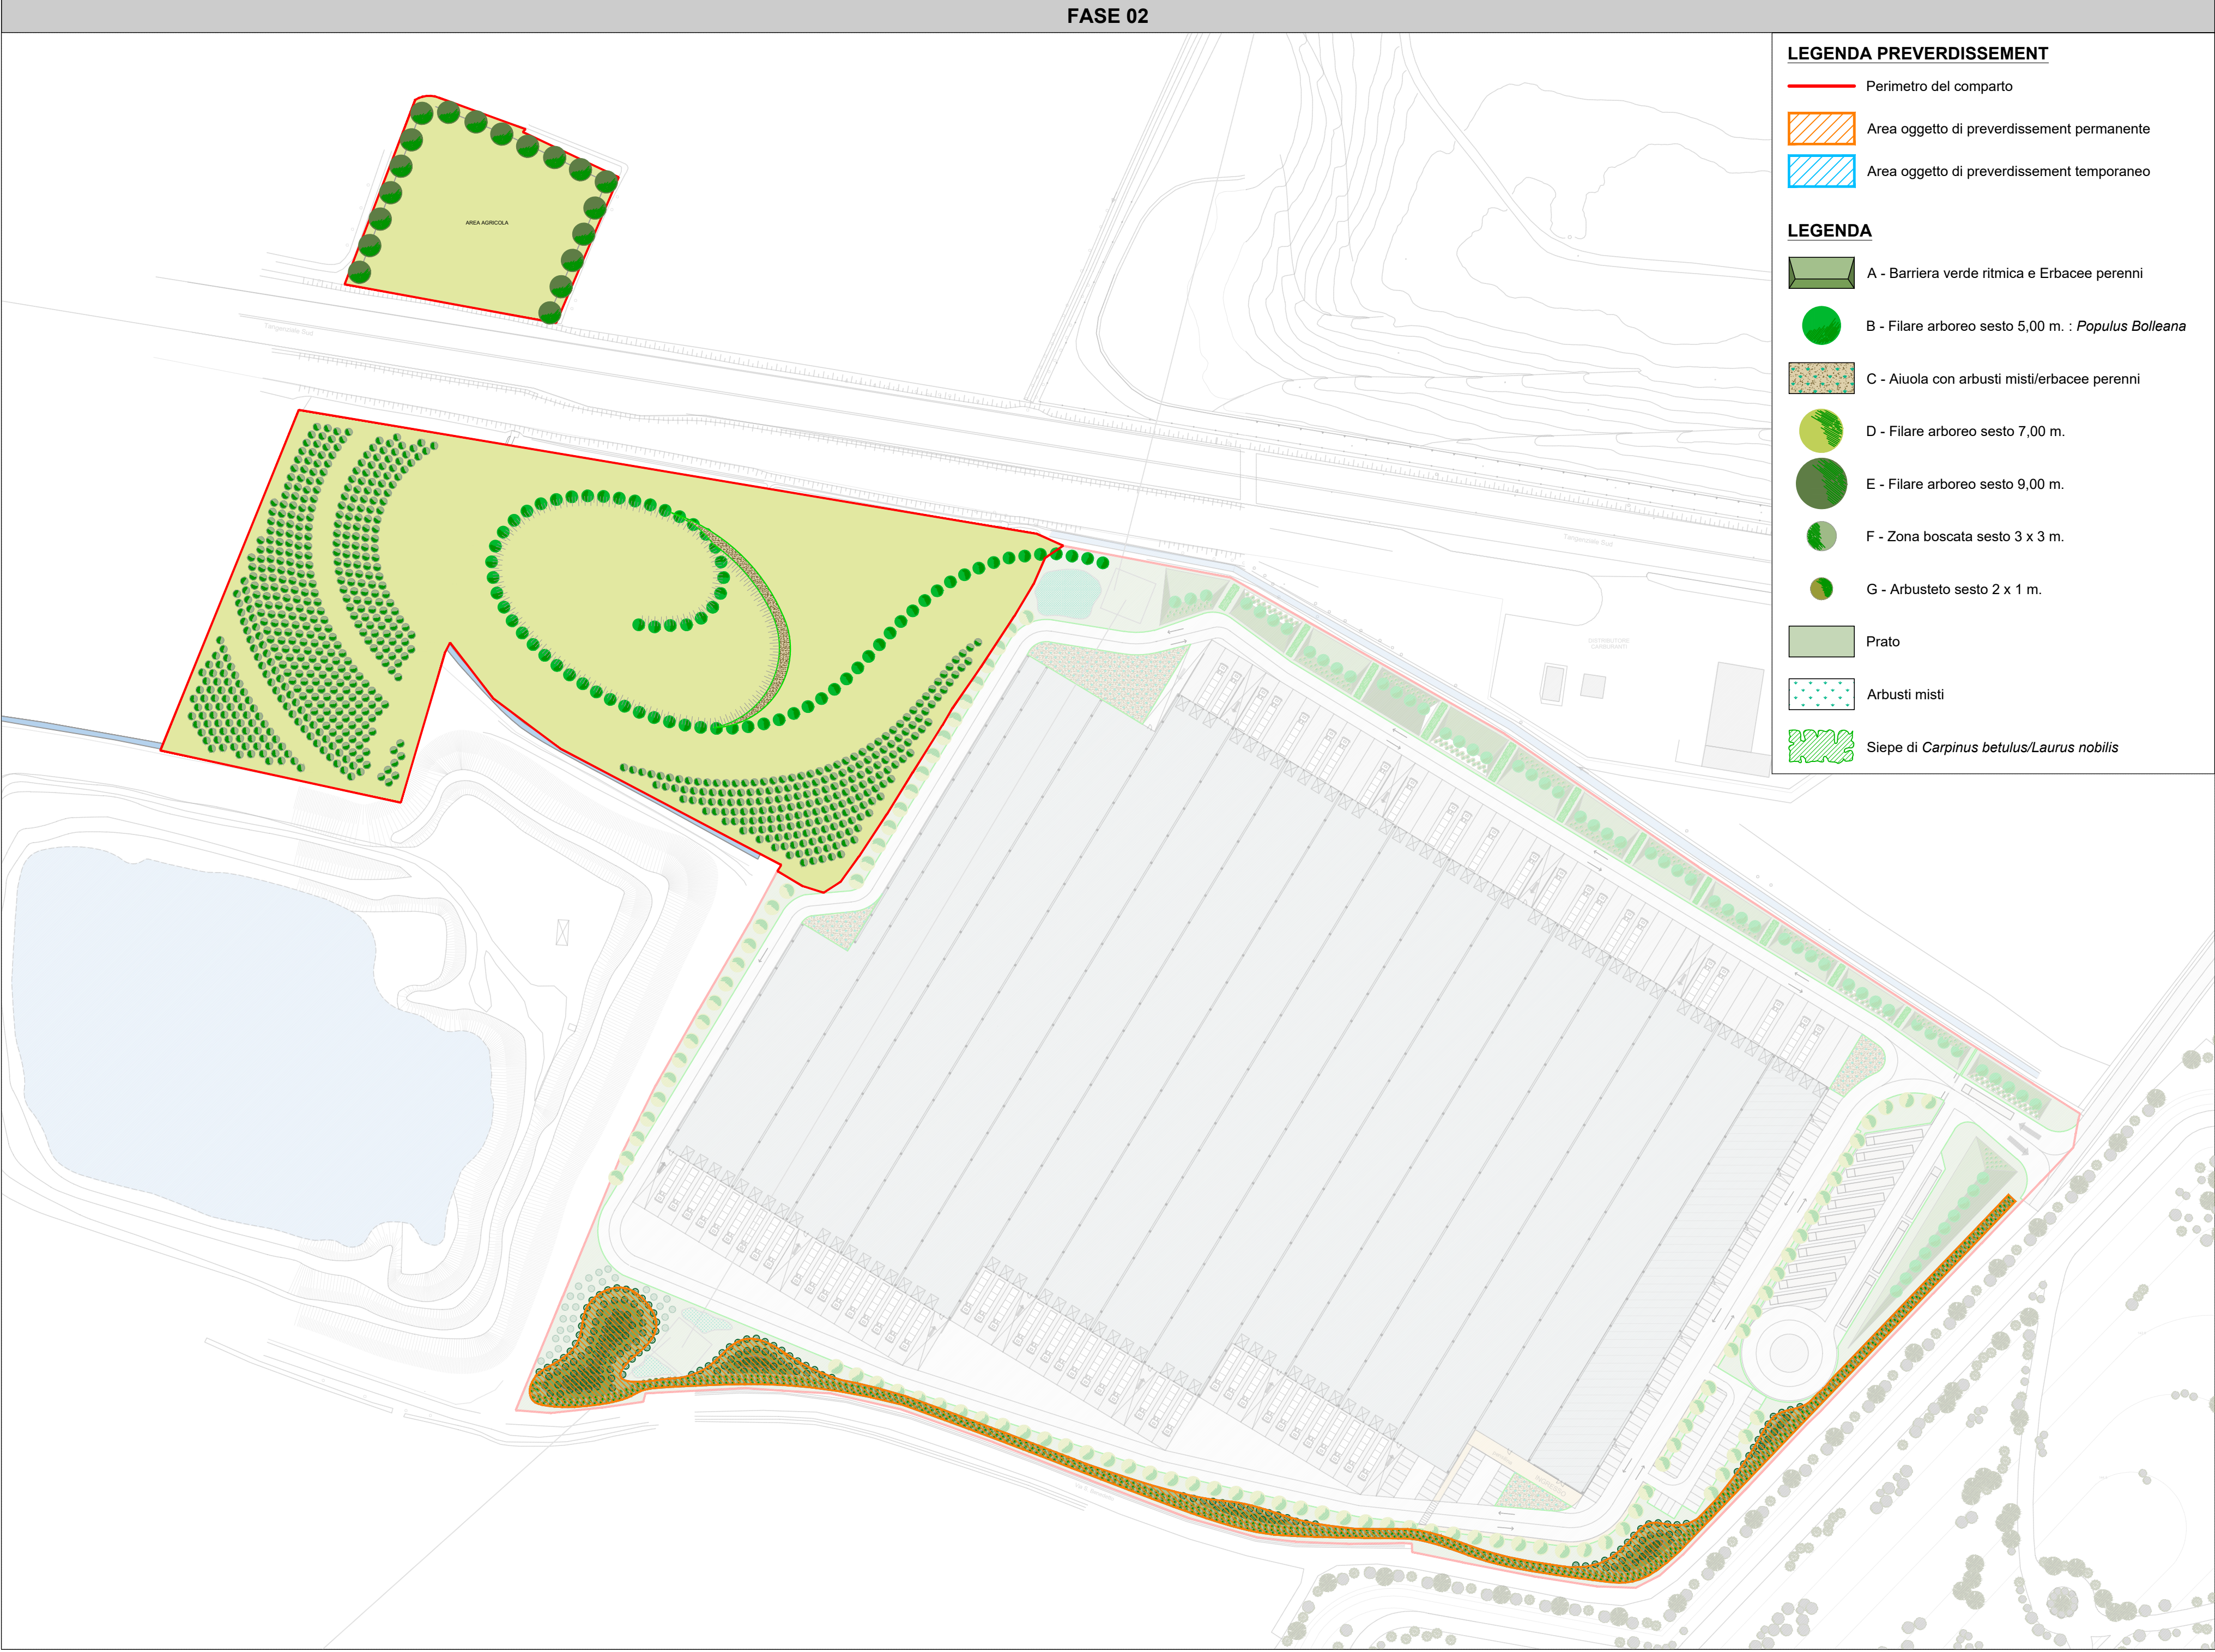
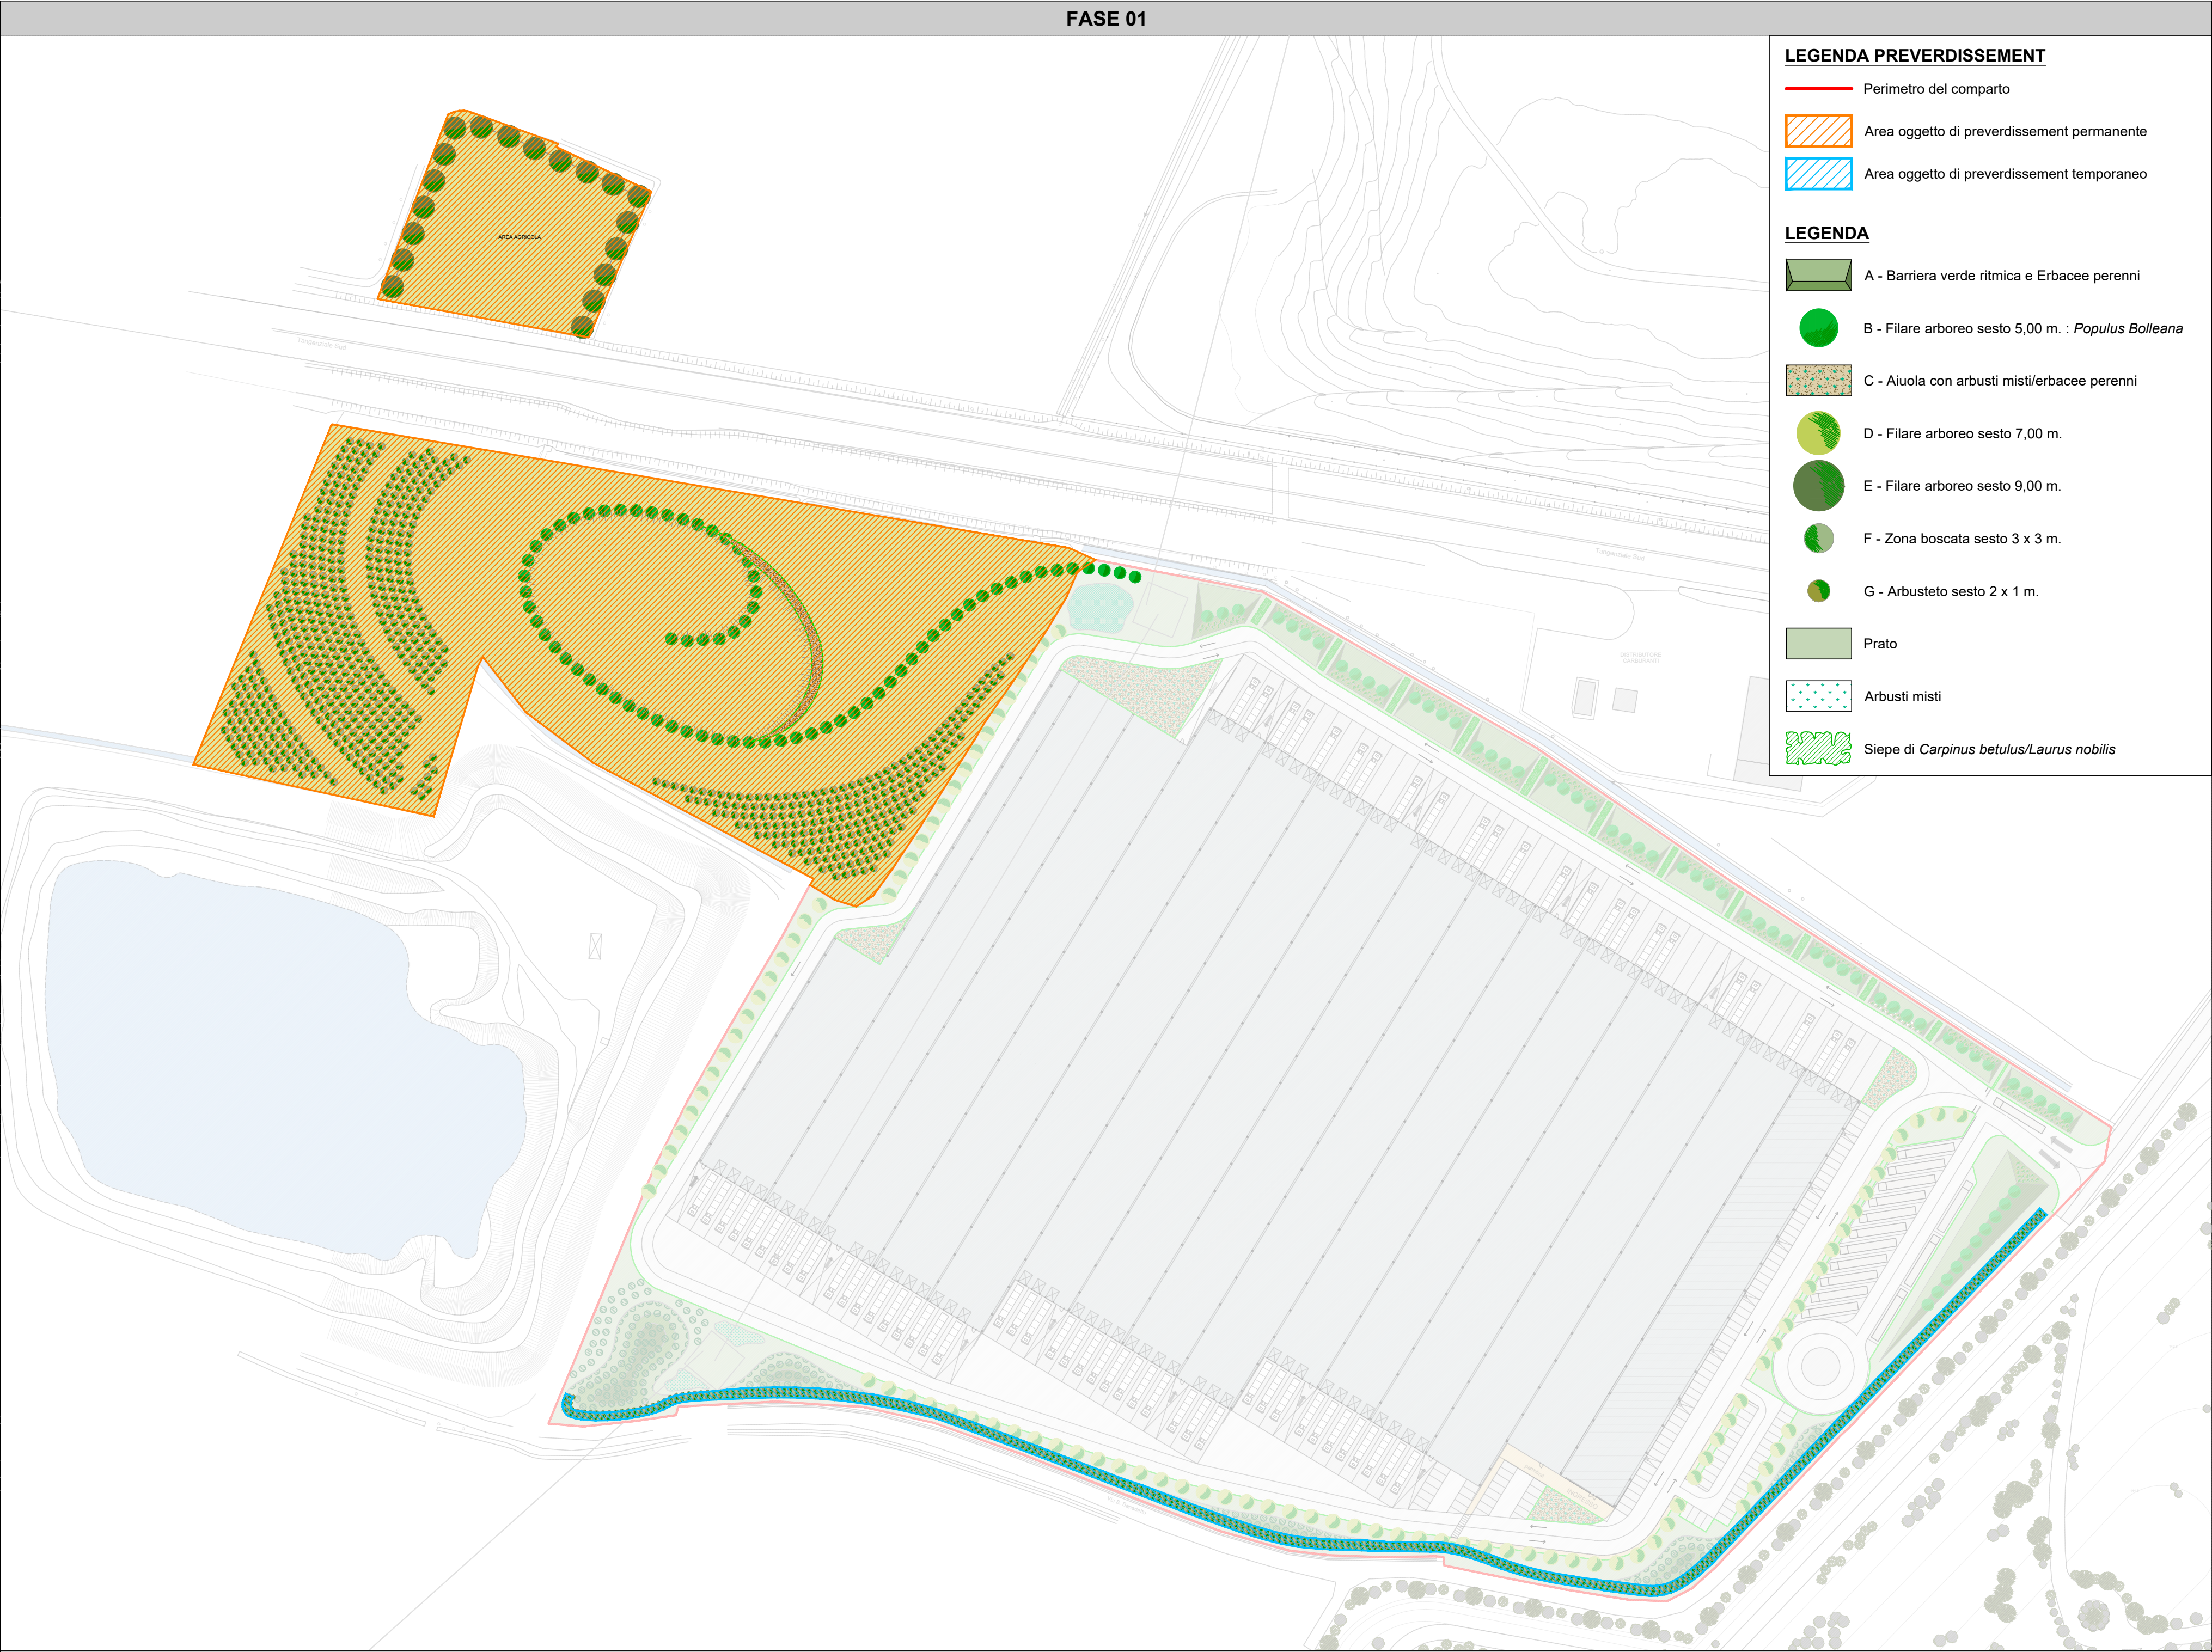


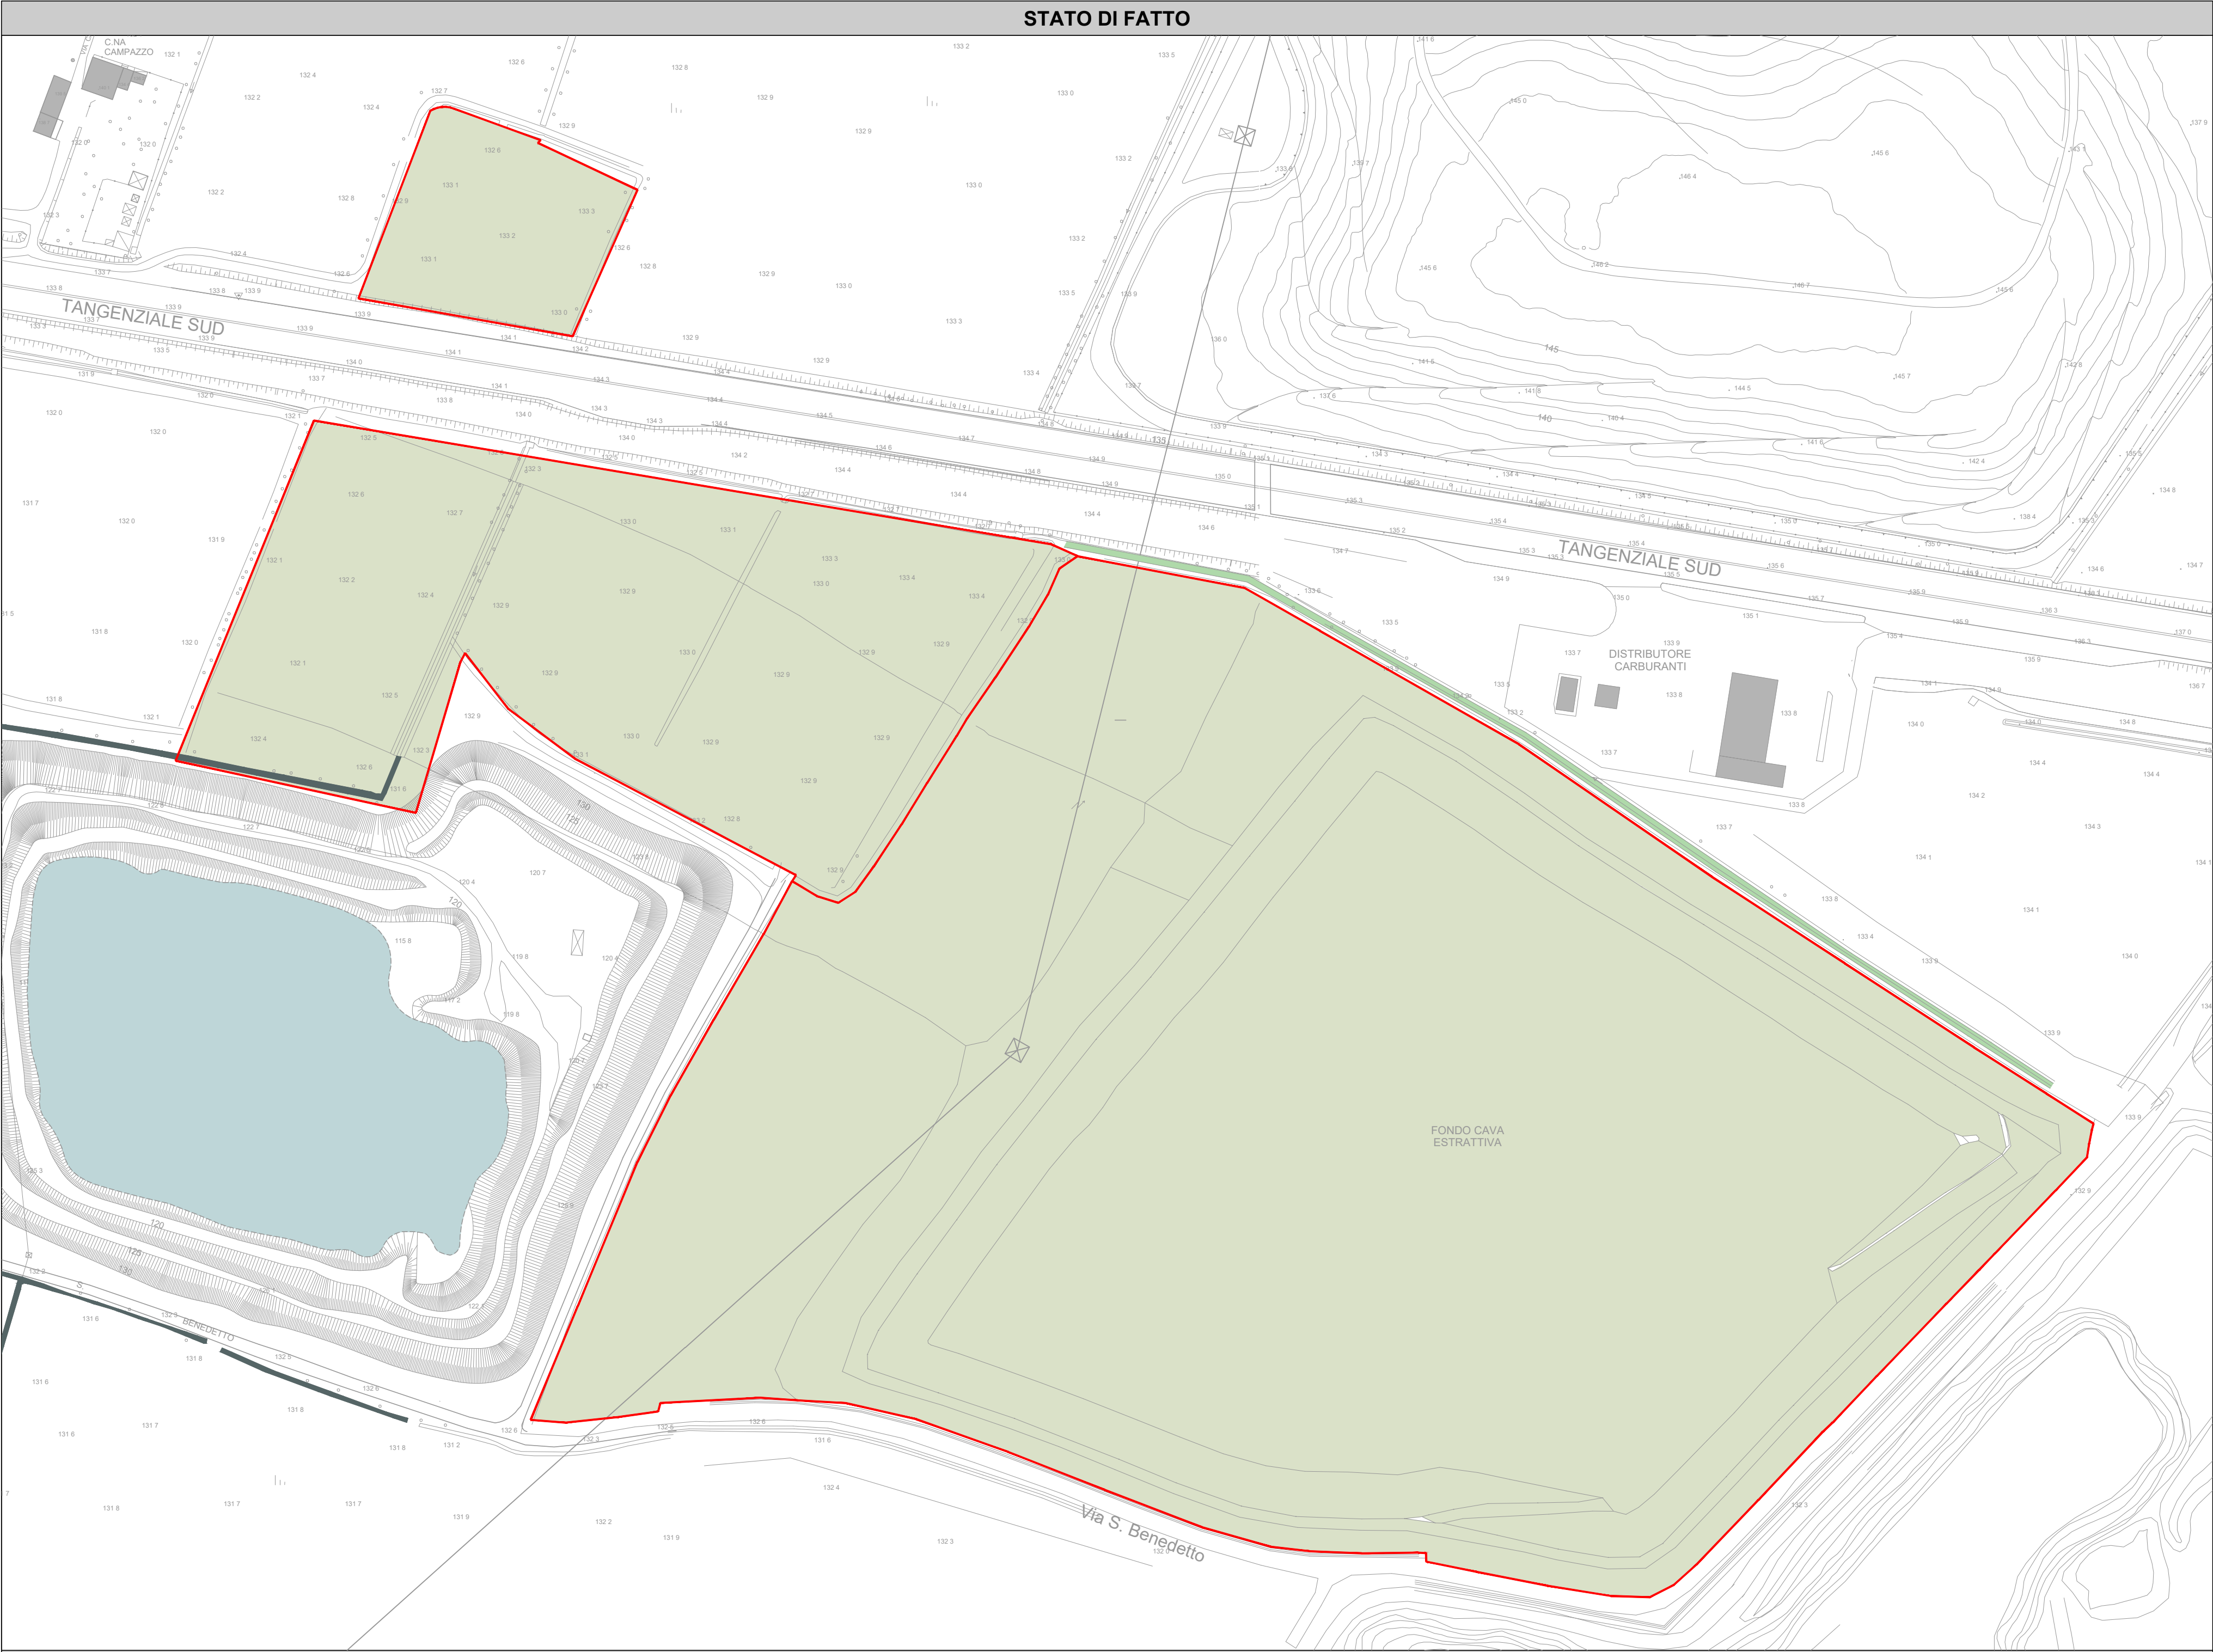

COMUNE DI BRESCIA
PROVINCIA DI BRESCIA

COMMITTENTE:
ITALMARK S.r.l.
Via S. Eufemia 108
25135 - Brescia

NOVEMBRE 2024	
MAGGIO 2025	

MAGGIO 2025

Timbro e firma progettista

studioZea
ARCHITETTURE & PAESAGGI

PROGETTO
Gianpietro Bara dottore agronomo
Via B. Baratt, 7 - Lodetto di Rovato (BS)
Tel. 0307241783 cell 3358150840
e-mail: gianpietro@studiozea.it

ORDINE DOTTORI AGRONOMI E DOTTORI FORESTALI
DELLA PROVINCIA DI BRESCIA
280/n.214

PROGETTO PER LA
REALIZZAZIONE
DEL NUOVO PARCO
"EX DESENZANI"

PREVERDISSEMENT

SCALA 1:1300

MAGGIO 2025

TAVOLA 1rev