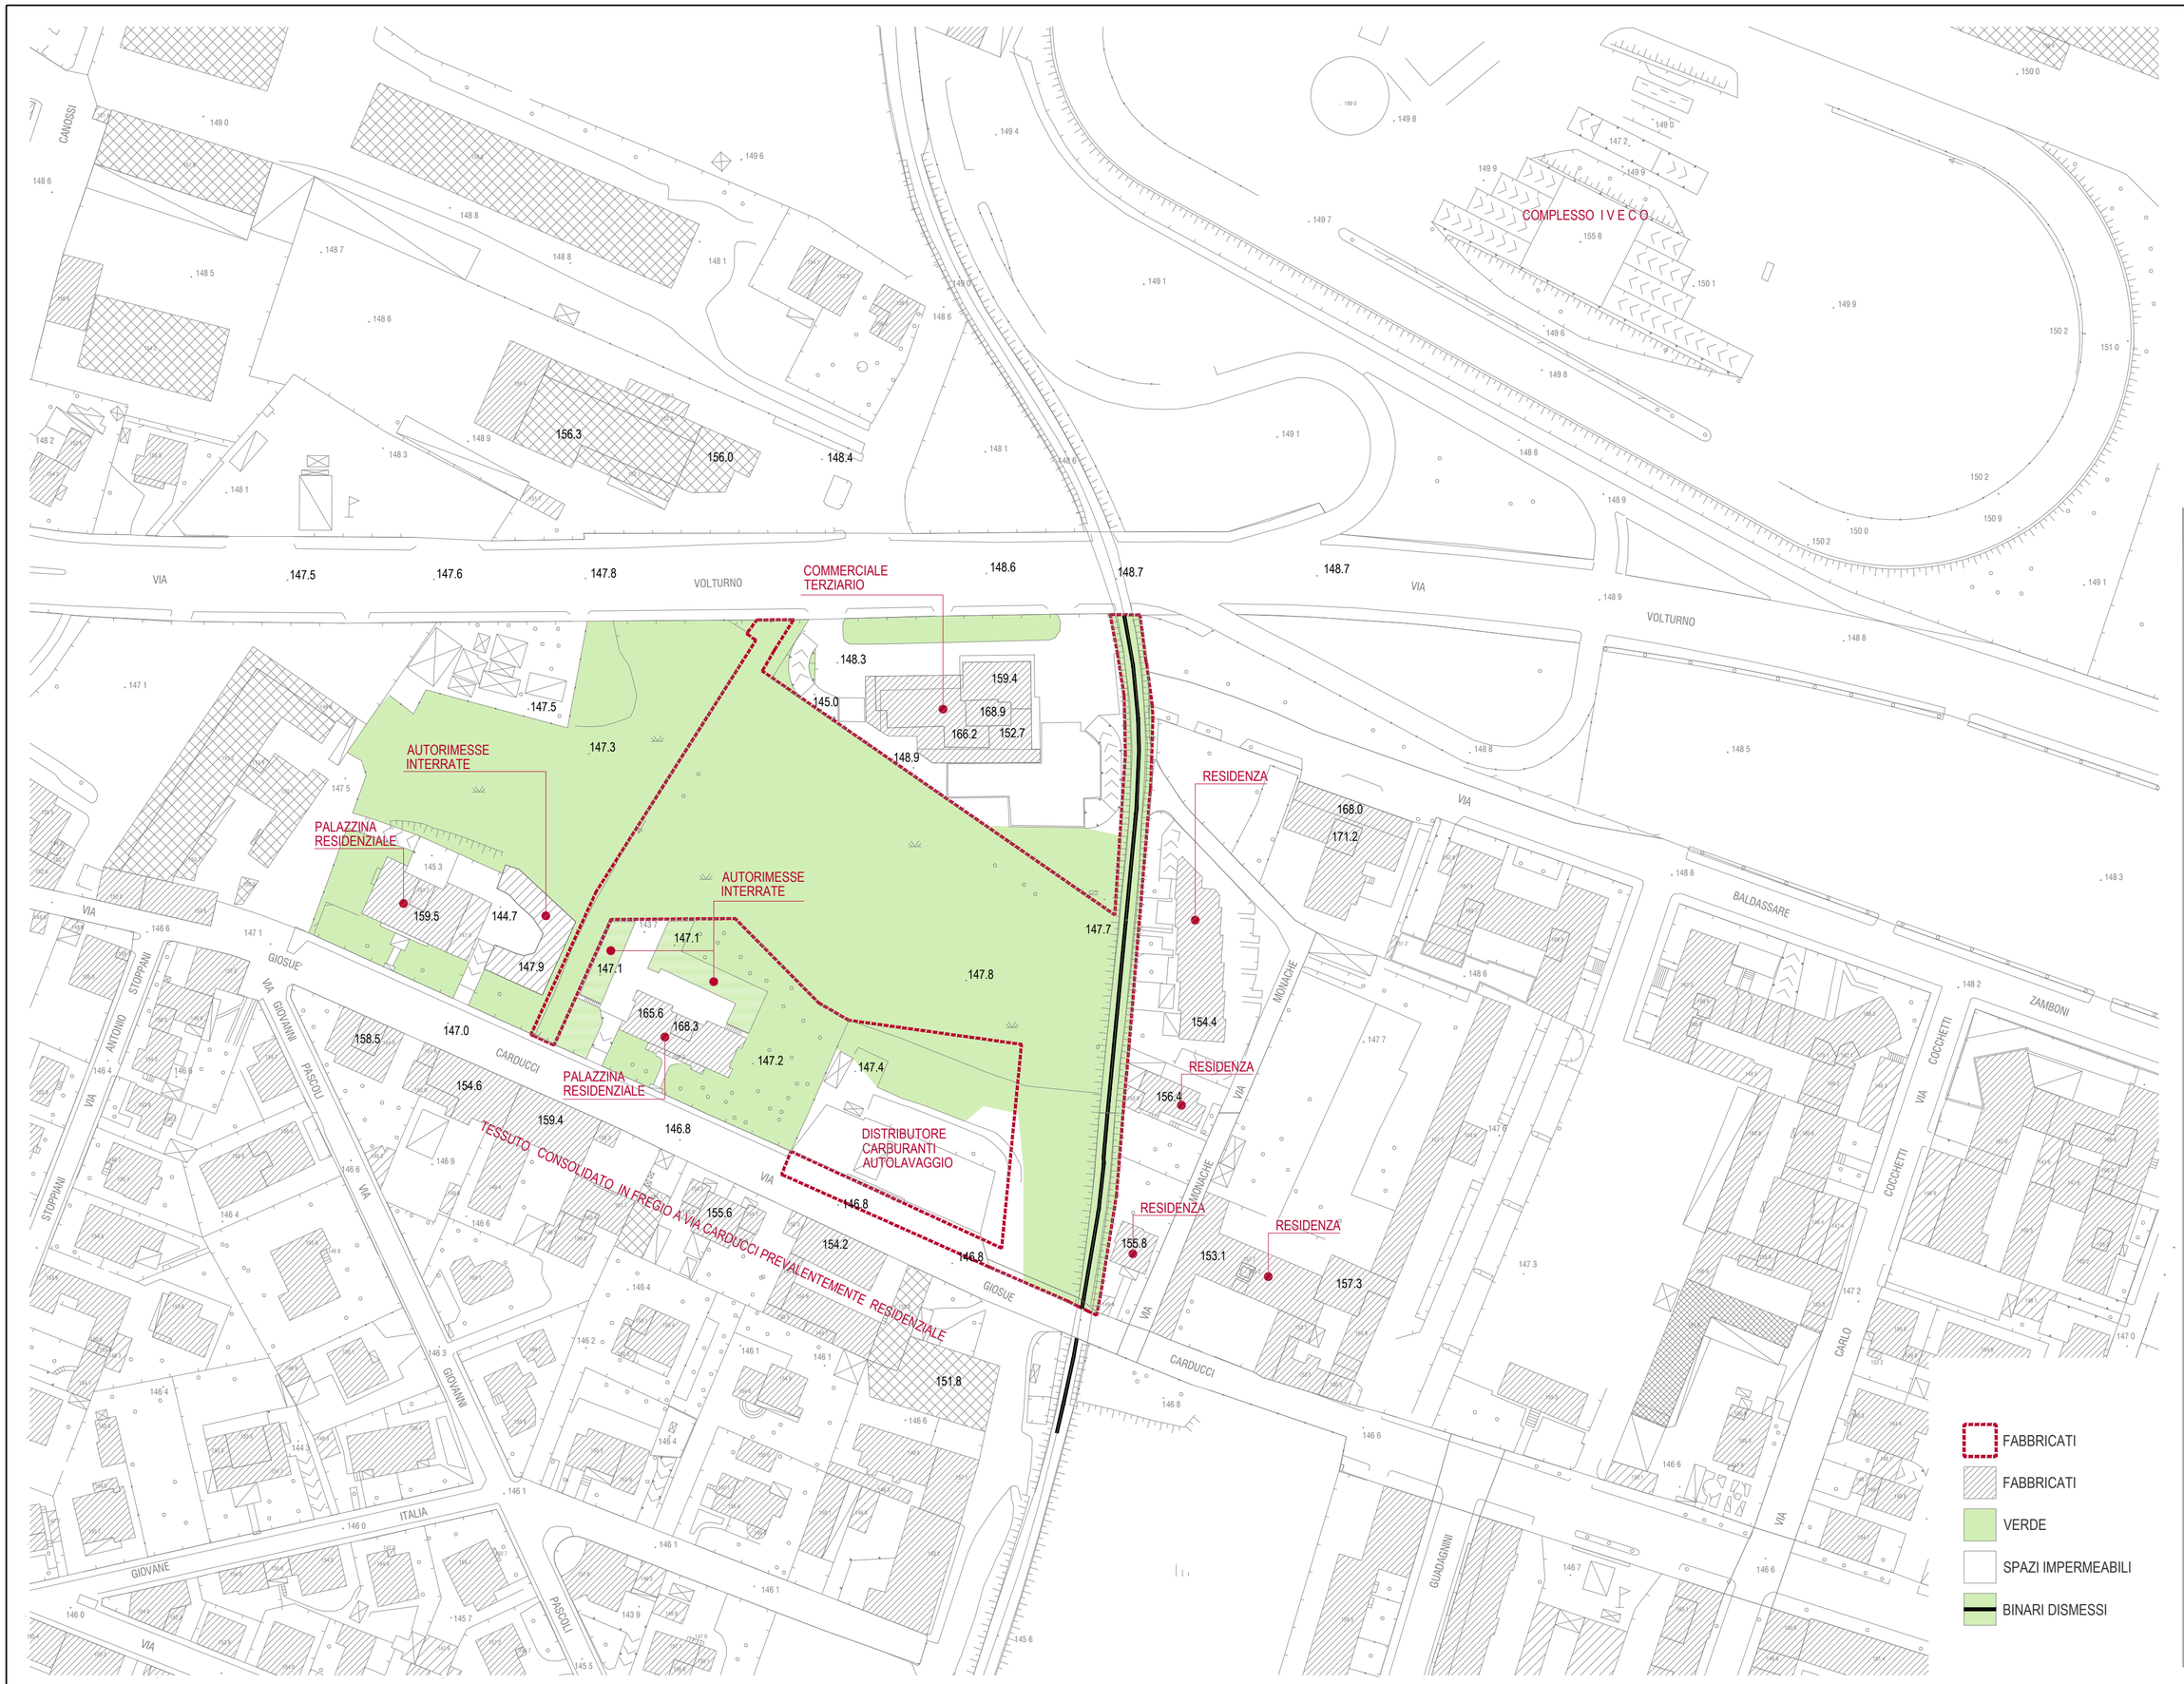

Comune di Brescia

Piano attuativo in variante al PGT

AT-D.2.2 TRIVELLINI EST

parte est

PROPONENTE

IMMOBILIARE B21 s.r.l.
Via Corsica, 143 - 25125 Brescia
cod. fisc. e p. IVA: 04264840986

Ambito intervento esteso al contesto

quote, altezze edifici circostanti materiali e uso del suolo esteso alle aree circostanti

1:1.000

03V

LUGLIO 2024

prima emissione	31.03.2023
integr./modifica	01.06.2023

ettore fermi architetto
umberto baratto architetto

Via Comboni 14 - 25123 Brescia