

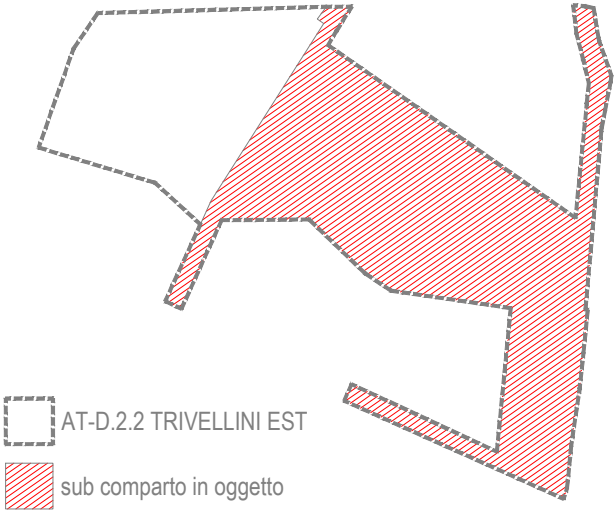


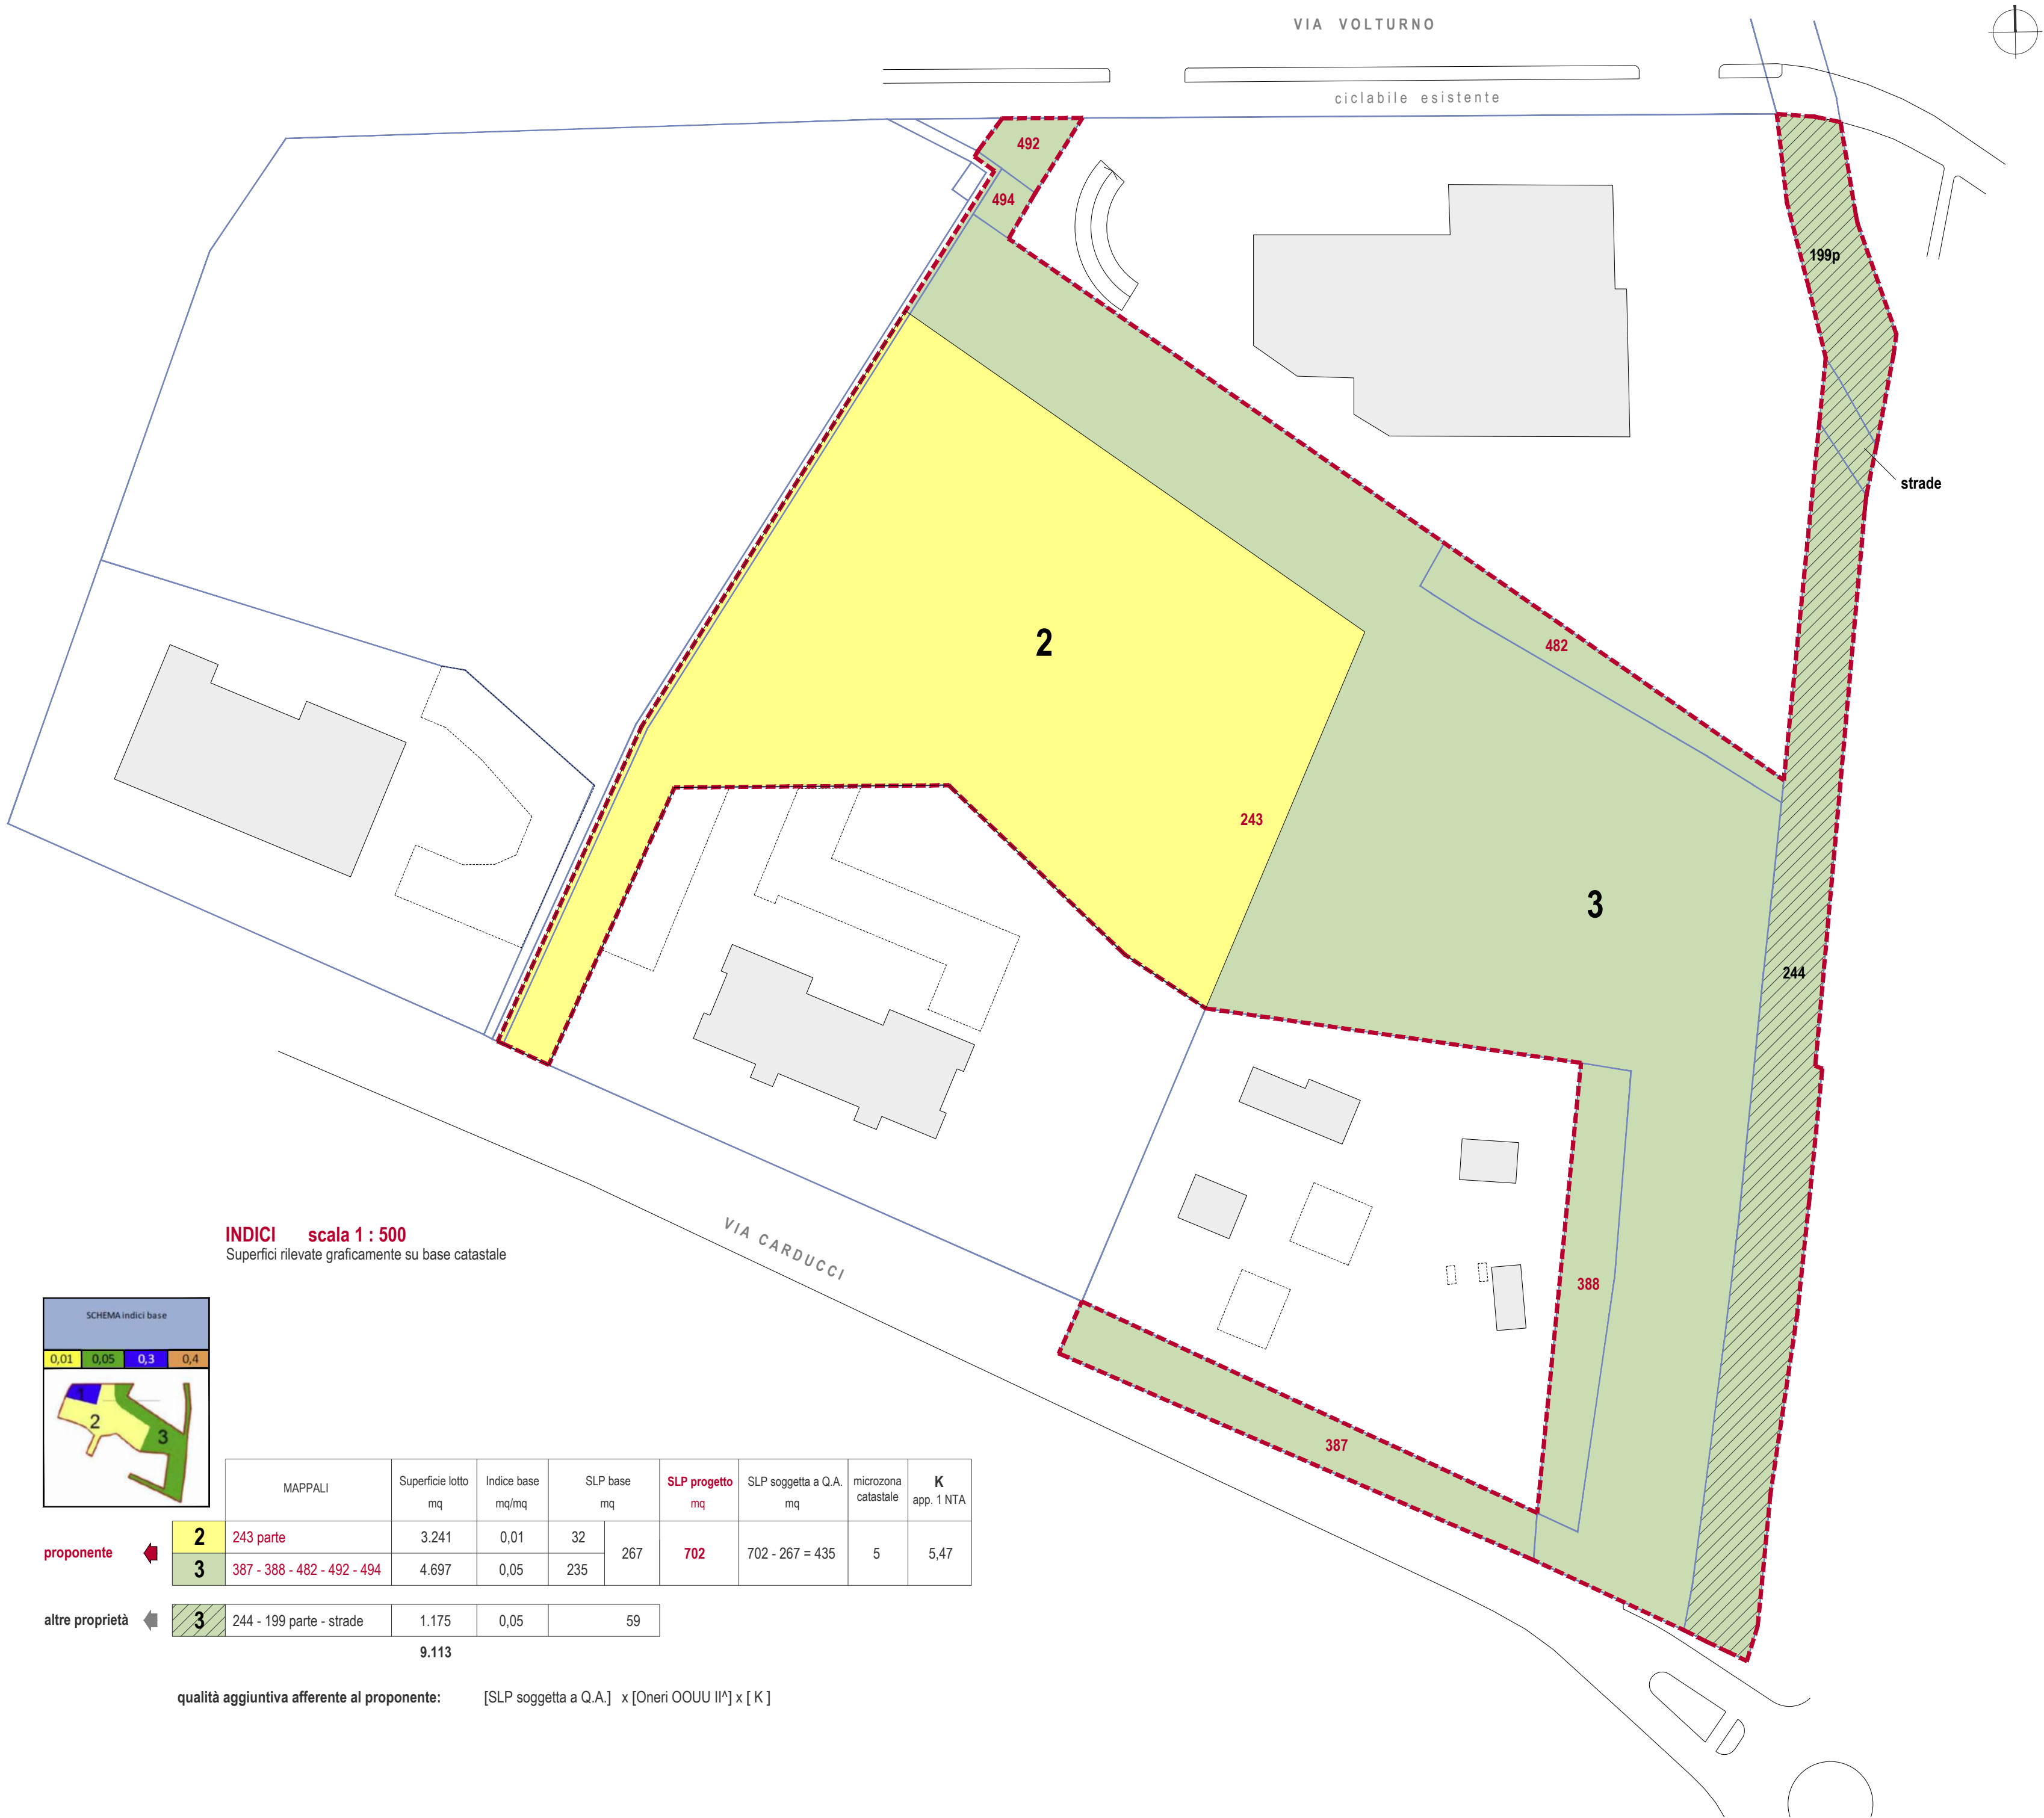

INDICI scala 1 : 500
Superfici rilevate graficamente su base catastale

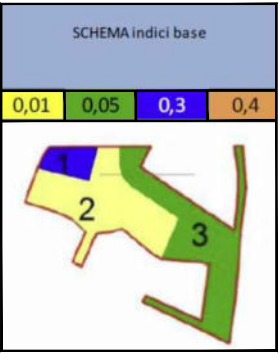

	MAPPALI	Superficie lotto mq	Indice base mq/mq	SLP base mq		SLP progetto mq	SLP soggetta a Q.A. mq	microzona catastale	K app. 1 NTA
proponente	2	243 parte	3.241	0,01	32	702	702 - 267 = 435	5	5,47
	3	387 - 388 - 482 - 492 - 494	4.697	0,05	235				

altre proprietà	3	244 - 199 parte - strade	1.175	0,05	59
-----------------	---	--------------------------	-------	------	----

9.113

qualità aggiuntiva afferente al proponente: [SLP soggetta a Q.A.] x [Oneri OOUU II^] x [K]

Comune di Brescia

Piano attuativo in variante al PGT
AT-D.2.2 TRIVELLINI EST
parte est

PROPONENTE

IMMOBILIARE B21 s.r.l.
Via Corsica, 143 - 25125 Brescia
cod. fisc. e p. IVA: 04264840986

indici

08V

LUGLIO 2024

prima emissione	31.03.2023
integr./modifica	01.06.2023
integr./modifica	26.07.2023
integr./modifica	18.05.2024

ettore fermi architetto
umberto baratto architetto

Via Comboni 14 - 25123 Brescia