
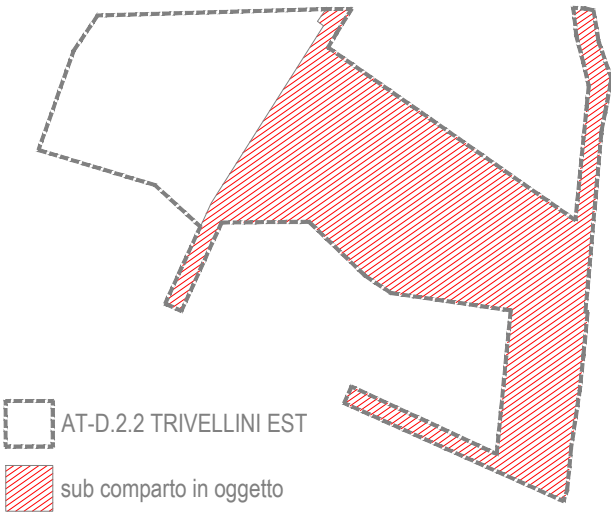


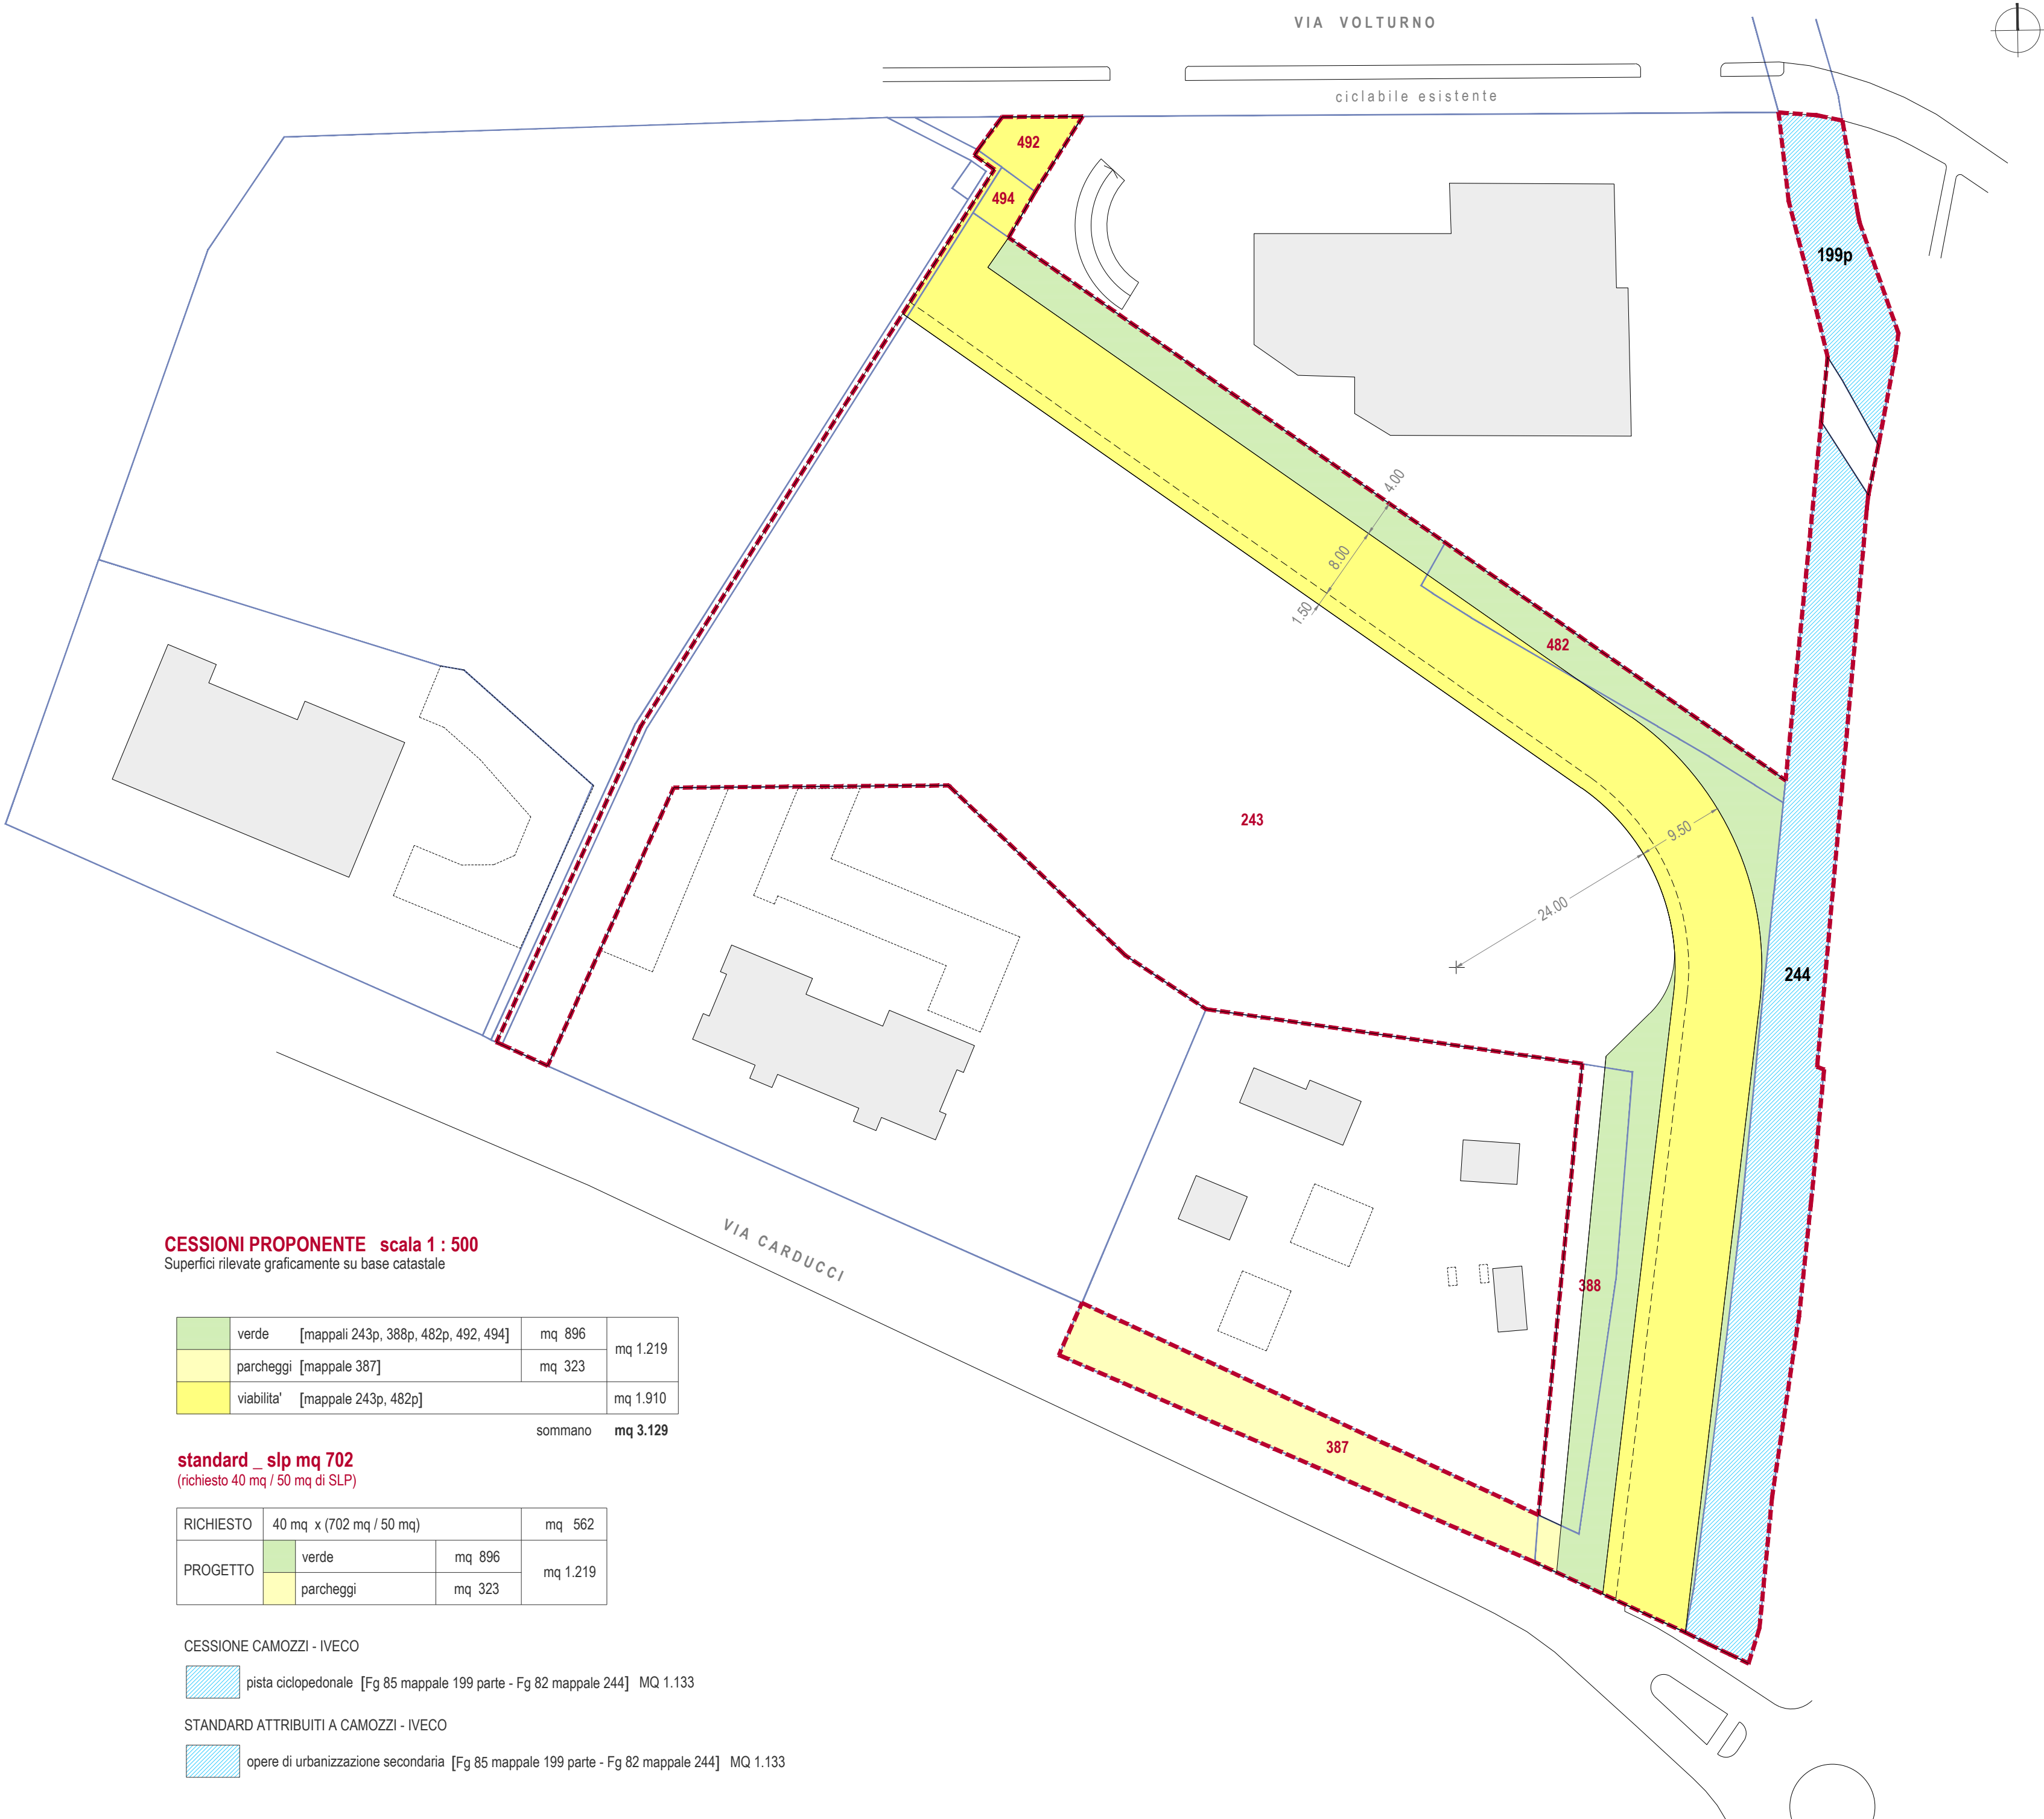

AT-D.2.2 TRIVELLINI EST
sub comparto in oggetto

CESSIONI PROPONENTE scala 1 : 500
Superfici rilevate graficamente su base catastale

	verde	[mappali 243p, 388p, 482p, 492, 494]	mq 896	mq 1.219
	parcheggi	[mappale 387]	mq 323	
	viabilita'	[mappale 243p, 482p]		mq 1.910
	sommano			mq 3.129

standard _ slp mq 702
(richiesto 40 mq / 50 mq di SLP)

RICHiesto	40 mq x (702 mq / 50 mq)		mq 562
PROGETTO	verde	mq 896	mq 1.219
	parcheggi	mq 323	

CESSIONE CAMOZZI - IVECO

pista ciclopedonale [Fg 85 mappale 199 parte - Fg 82 mappale 244] MQ 1.133

STANDARD ATTRIBUITI A CAMOZZI - IVECO

opere di urbanizzazione secondaria [Fg 85 mappale 199 parte - Fg 82 mappale 244] MQ 1.133

Comune di Brescia

Piano attuativo in variante al PGT
AT-D.2.2 TRIVELLINI EST
parte est

PROPONENTE

IMMOBILIARE B21 s.r.l.
Via Corsica, 143 - 25125 Brescia
cod. fisc. e p. IVA: 04264840986

cessioni e standard
1:500

10V

LUGLIO 2024

prima emissione	31.03.2023
integr./modifica	01.06.2023
integr./modifica	17.07.2023
integr./modifica	18.05.2024

ettore fermi architetto
umberto baratto architetto

Via Comboni 14 - 25123 Brescia