



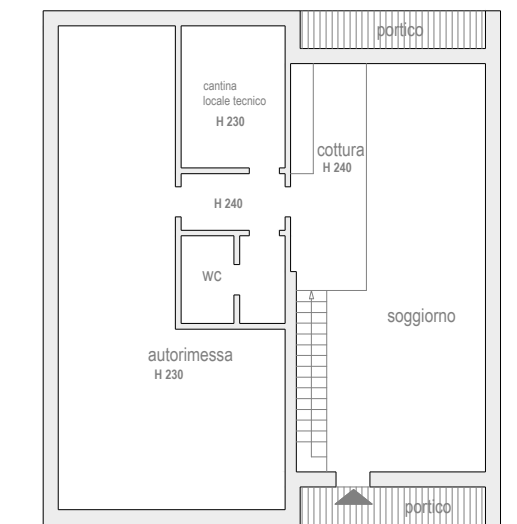


PLANIVOLUMETRICO scala 1 : 500

- volumi
- portici
- viabilita' di accesso
- viabilita' interna
- pedonale privato
- verde pertinenziale
- poligono edificabile
- verde pubblico
- ciclopedonale pubblica

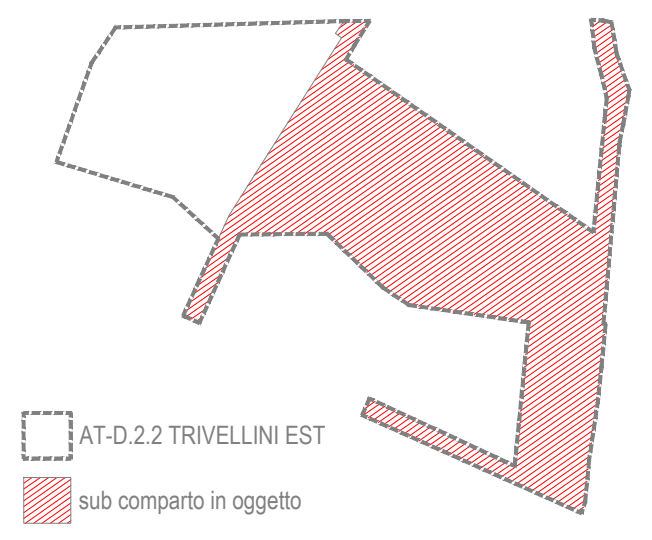


livello 0

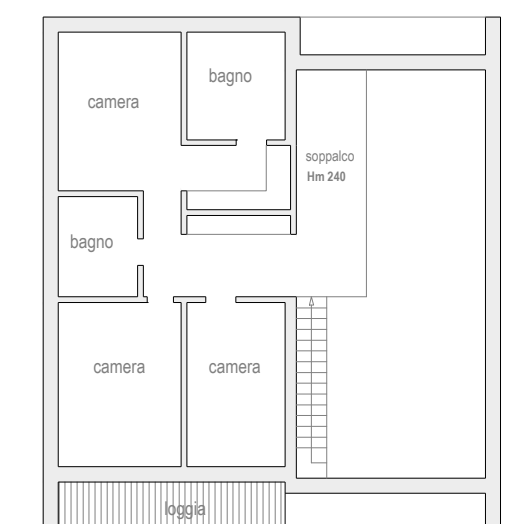

livello 1


Tipologia A
IPOTESI SCHEMA DISTRIBUTIVO
scala 1 : 200

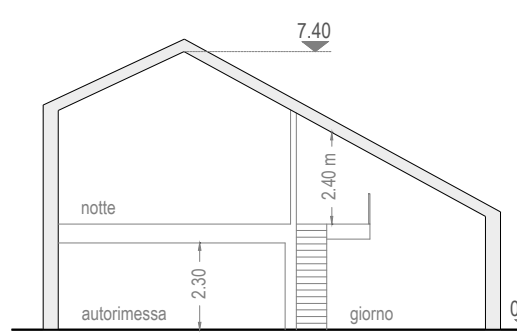

Tipologia A
sezione tipo




livello 0

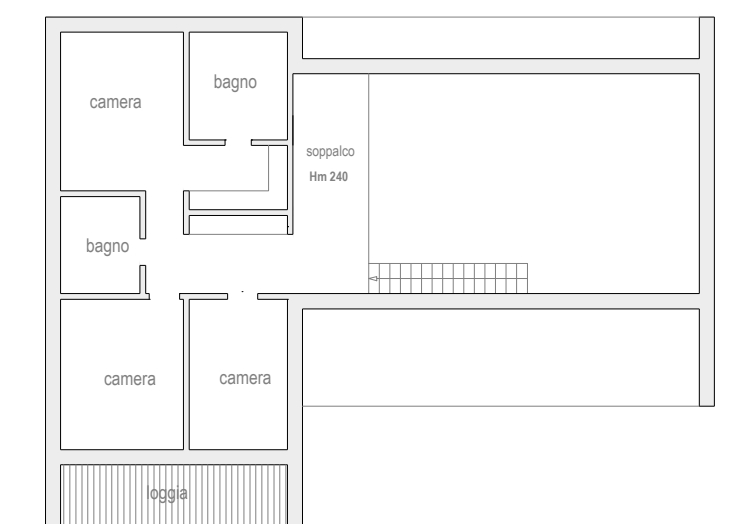

livello 1

Tipologia B
IPOTESI SCHEMA DISTRIBUTIVO
scala 1 : 200

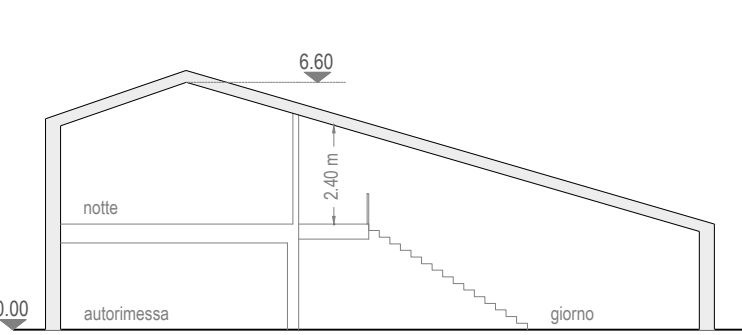

Tipologia B
sezione tipo

Comune di Brescia

Piano attuativo in variante al PGT
AT-D.2.2 TRIVELLINI EST
parte est

PROPONENTE

IMMOBILIARE B21 s.r.l.
Via Corsica, 143 - 25125 Brescia
cod. fisc. e p. IVA: 04264840986

Planivolumetrico

Schema aggregativo

Sezione tipo

1:500 / 1:200

12V

LUGLIO 2024

prima emissione	31.03.2023
integr./modifica	01.06.2023
integr./modifica	17.07.2023
integr./modifica	18.05.2024

ettore fermi architetto
umberto baratto architetto

Via Comboni 14 - 25123 Brescia