



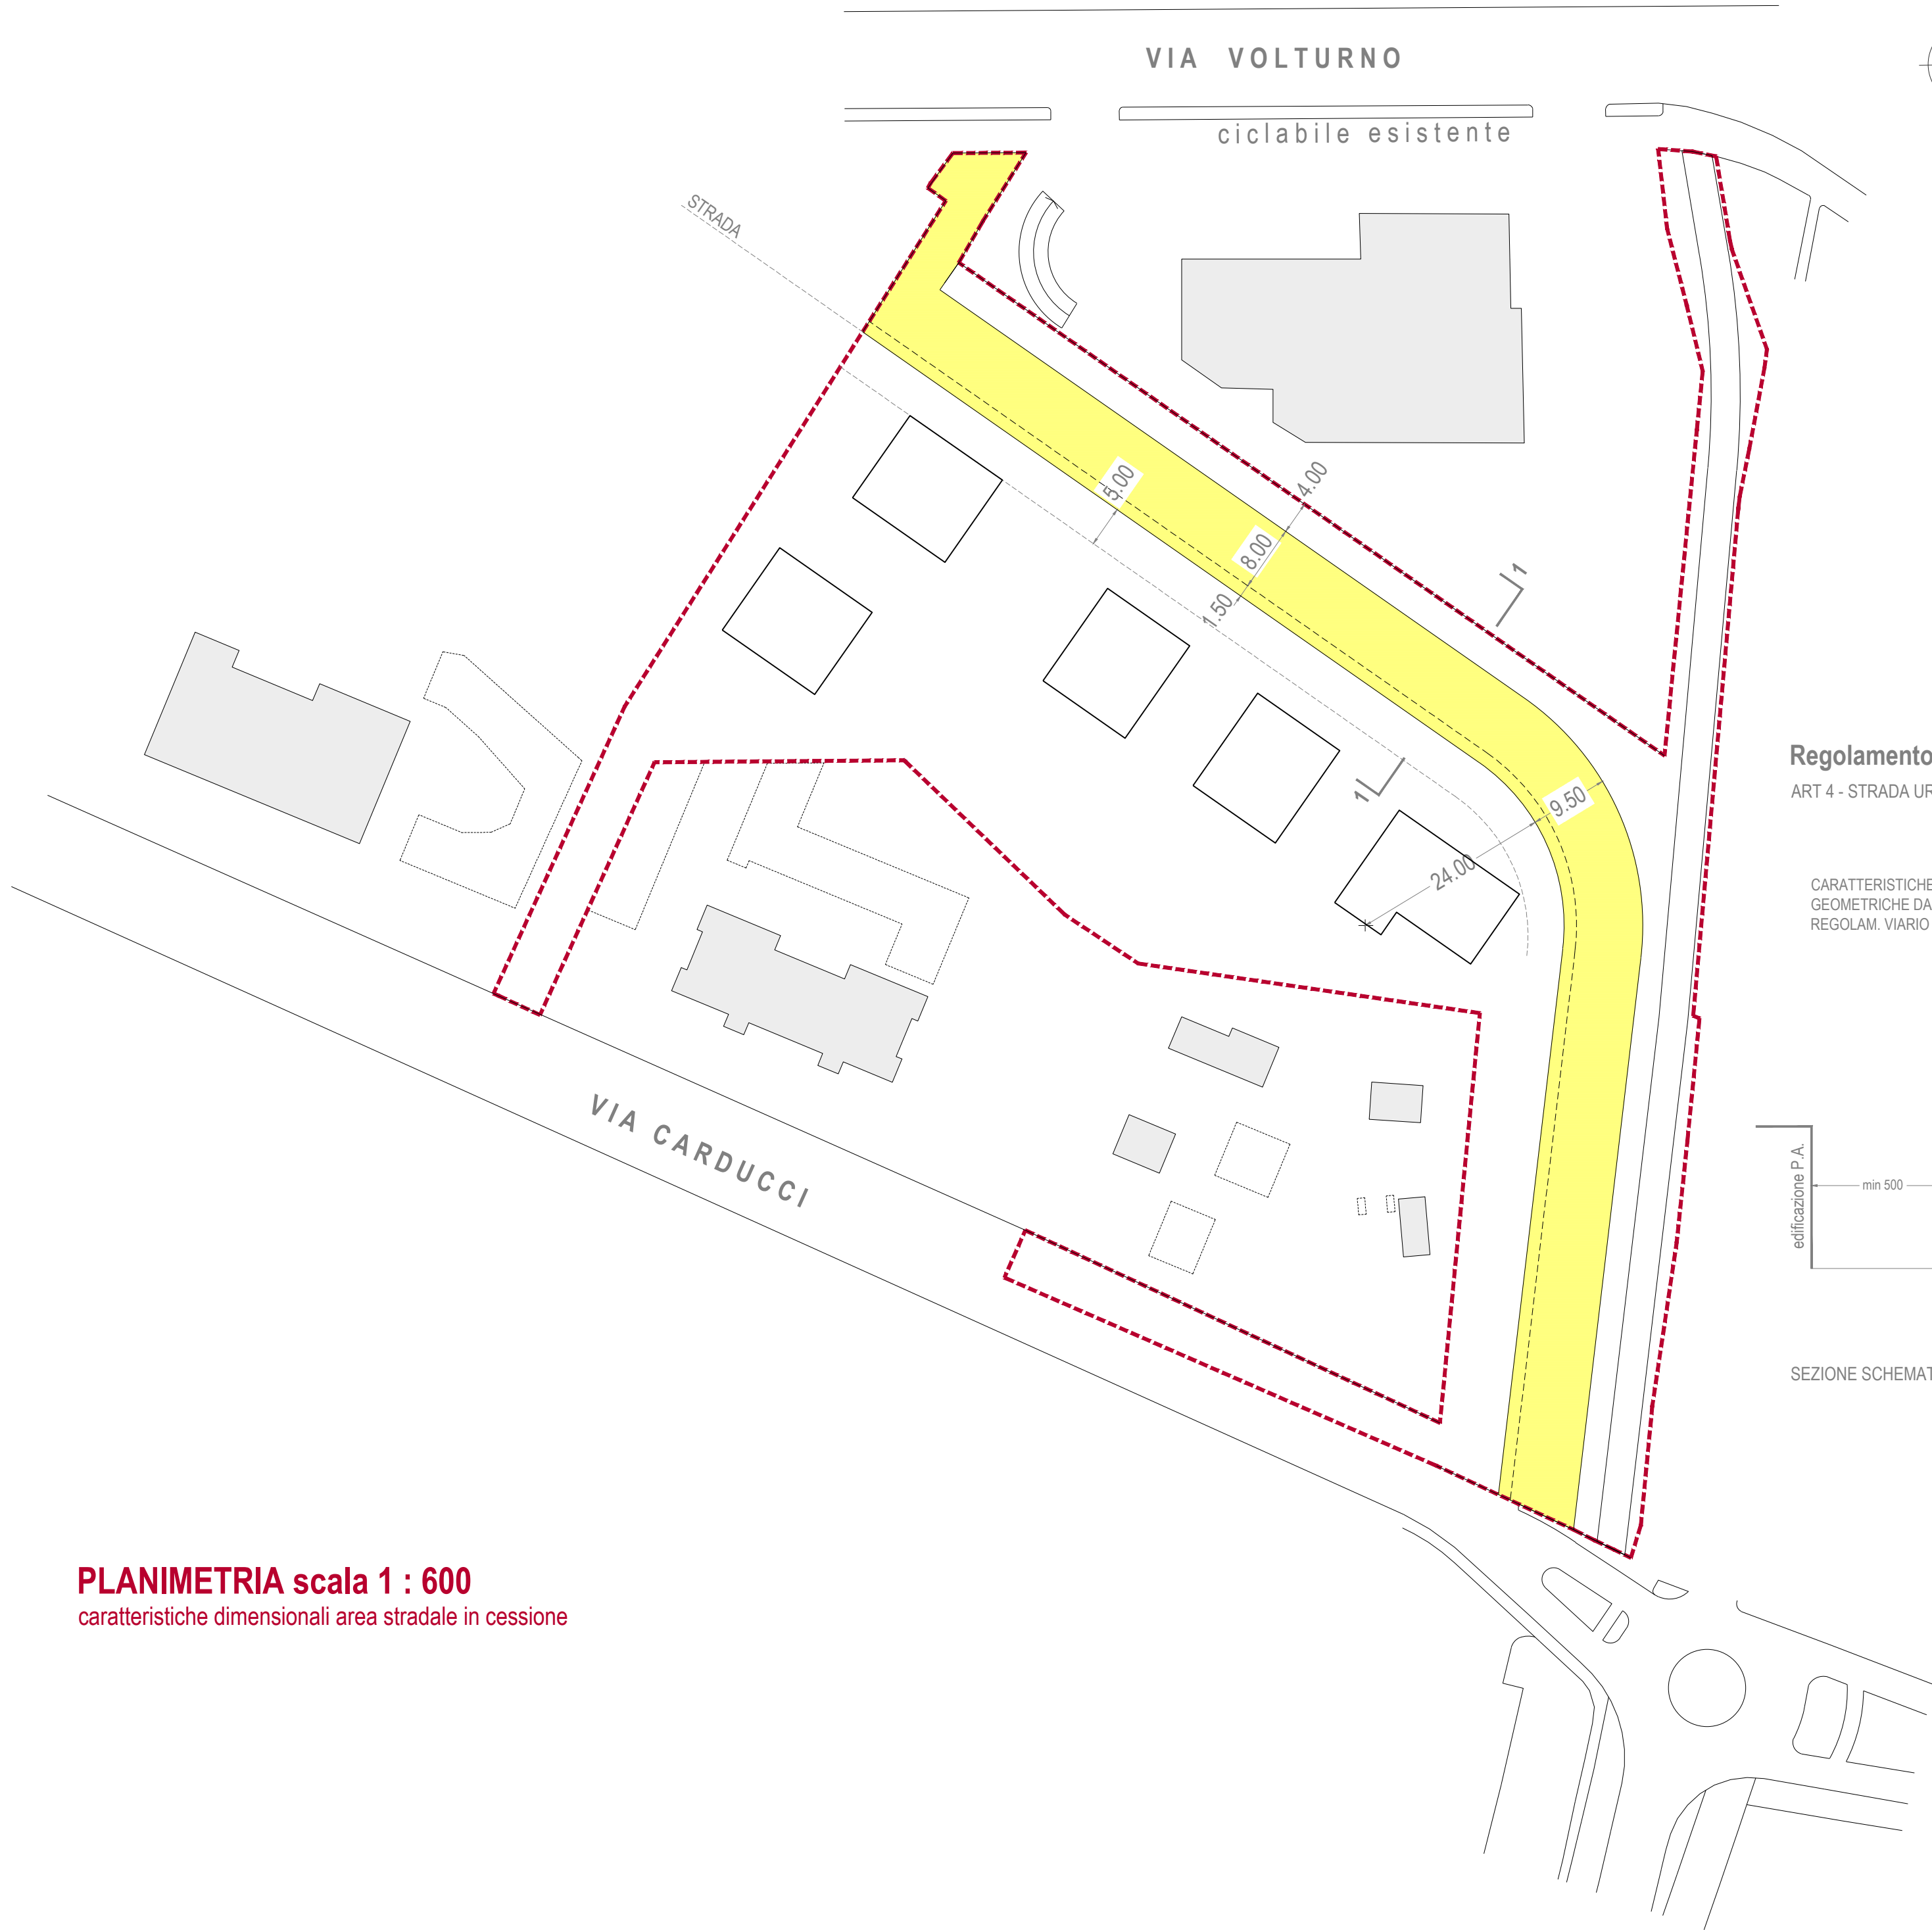

PLANIMETRIA scala 1 : 600
caratteristiche dimensionali area stradale in cessione

Regolamento viario
ART 4 - STRADA URBANA LOCALE INTERZONALE (TIPO F)

CARATTERISTICHE GEOMETRICHE DA REGOLAM. VIARIO	larghezza minima corsia	2,75 m/3,50 m
	larghezza minima marciapiede	1,50 m
	raggio planimetrico minimo	19,00 m

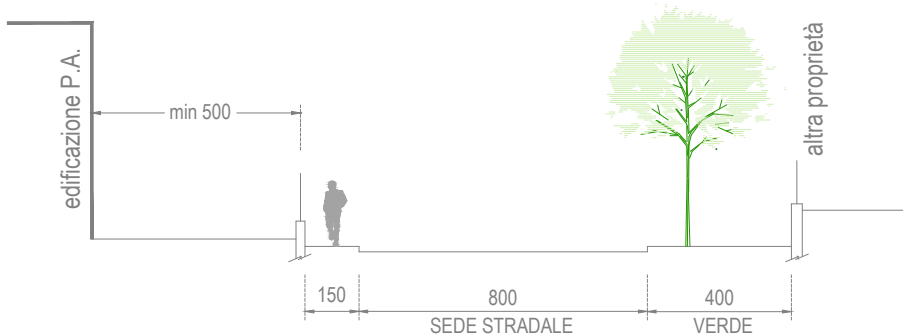

SEZIONE SCHEMATICA 1-1

Comune di Brescia

Piano attuativo in variante al PGT
AT-D.2.2 TRIVELLINI EST
parte est

PROPONENTE
IMMOBILIARE B21 s.r.l.
Via Corsica, 143 - 25125 Brescia
cod. fisc. e p. IVA: 04264840986

Area stradale
caratteristiche funzionali e
dimensionali, ai sensi del Codice
della Strada dell'area stradale
interessata dall'intervento

1:600

19V	
LUGLIO 2024	
prima emissione	31.03.2023
integr./modifica	01.06.2023
integr./modifica	26.07.2023