


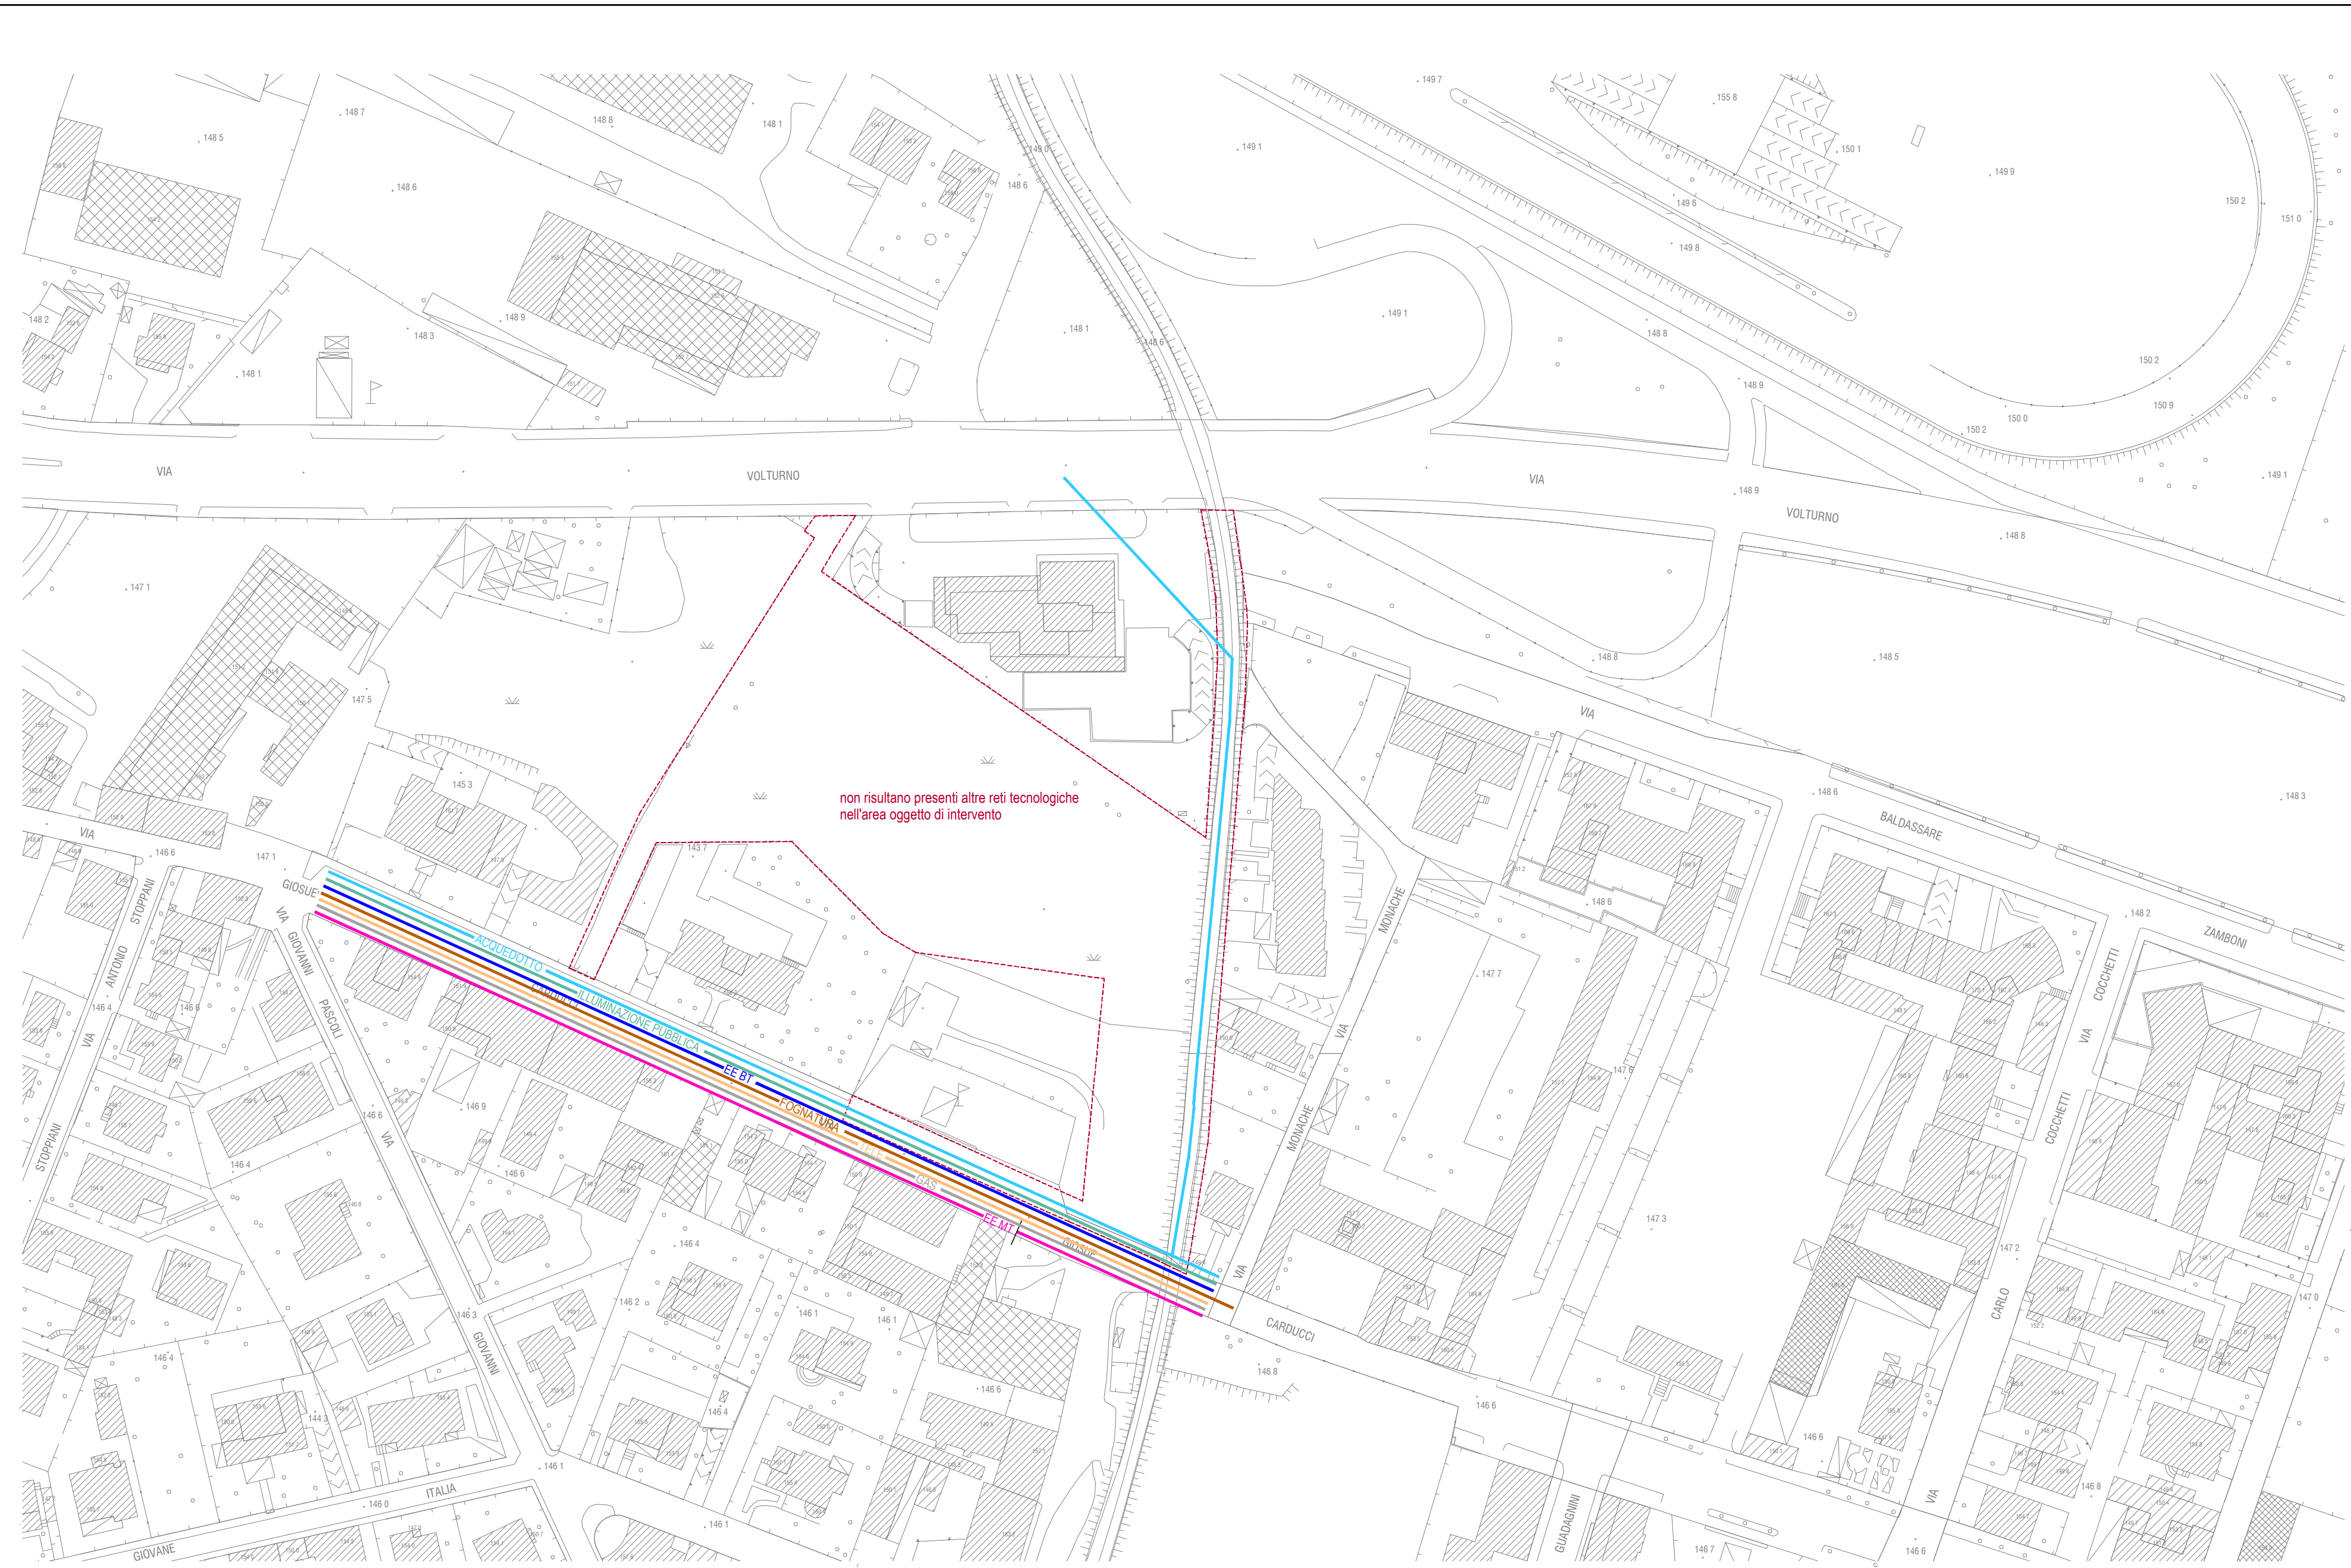

RETI TECNOLOGICHE PRESENTI scala 1 : 1.000
cartografia elaborata sulla base della Tav. PS06 _ PUGGS

- ACQUEDOTTO
- ILLUMINAZIONE PUBBLICA
- EE BT
- EE MT
- FOGNATURA
- TELERISCALDAMENTO

Comune di Brescia

Piano attuativo in variante al PGT
AT-D.2.2 TRIVELLINI EST
parte est

PROPONENTE

IMMOBILIARE B21 s.r.l.
Via Corsica, 143 - 25125 Brescia
cod. fisc. e p. IVA: 04264840986

Reti tecnologiche presenti
1:1.000

20V
LUGLIO 2024
prima emissione 01.06.2023

ettore fermi **architetto**
umberto baratto **architetto**

Via Comboni 14 - 25123 Brescia