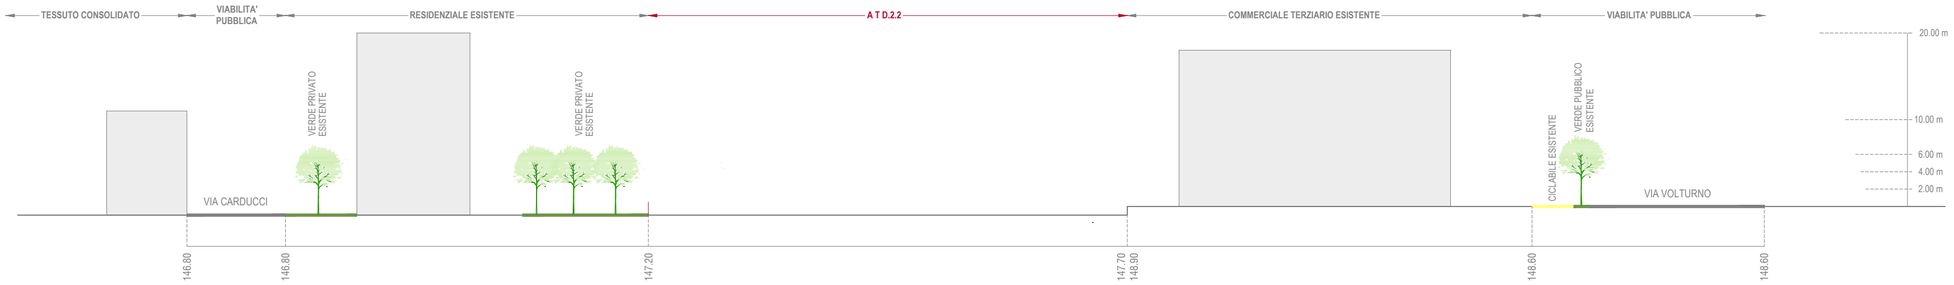

profilo dello stato di fatto _ 1-1 **scala 1:500**

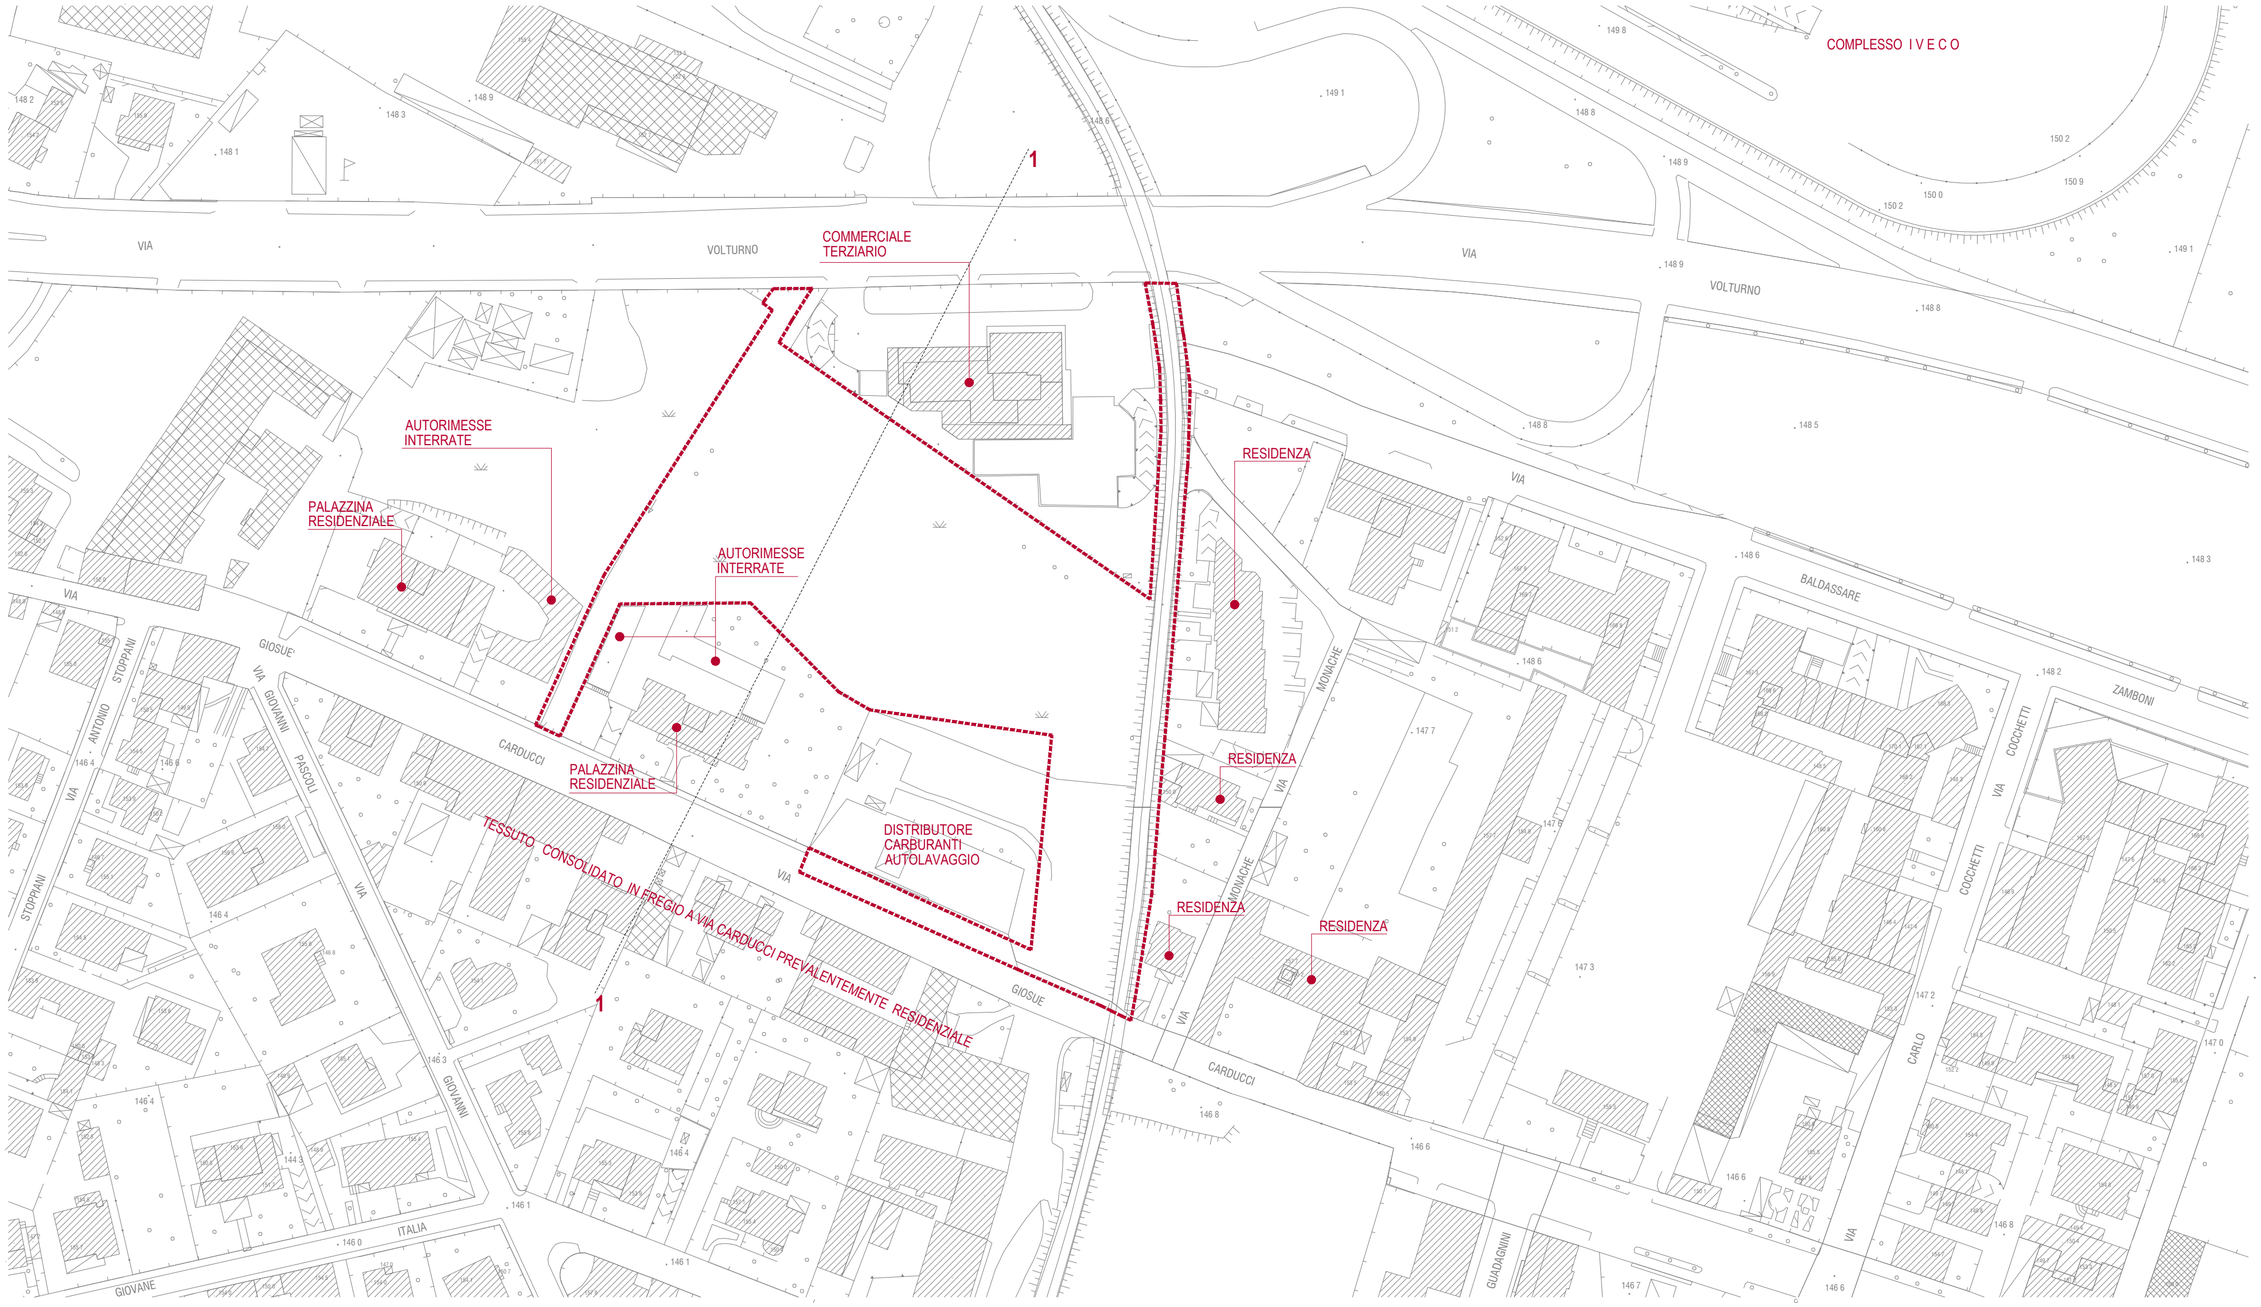

Comune di Brescia

Piano attuativo in variante al PGT

AT-D.2.2 TRIVELLINI EST

parte est

PROPONENTE

IMMOBILIARE B21 s.r.l.

Via Corsica, 143 - 25125 Brescia
cod. fisc. e p. IVA: 04264840986

Profili stato di fatto

1:500/1:1.000

21V

LUGLIO 2024

prima emissione	01.06.2023

ettore fermi architetto
umberto baratto architetto

Via Comboni 14 - 25123 Brescia