


marciapiede
Planimetria di convenzione come da modifica planivolumetrica approvata con Delib. G.C. 494 del 29.11.20


Scala 1:500

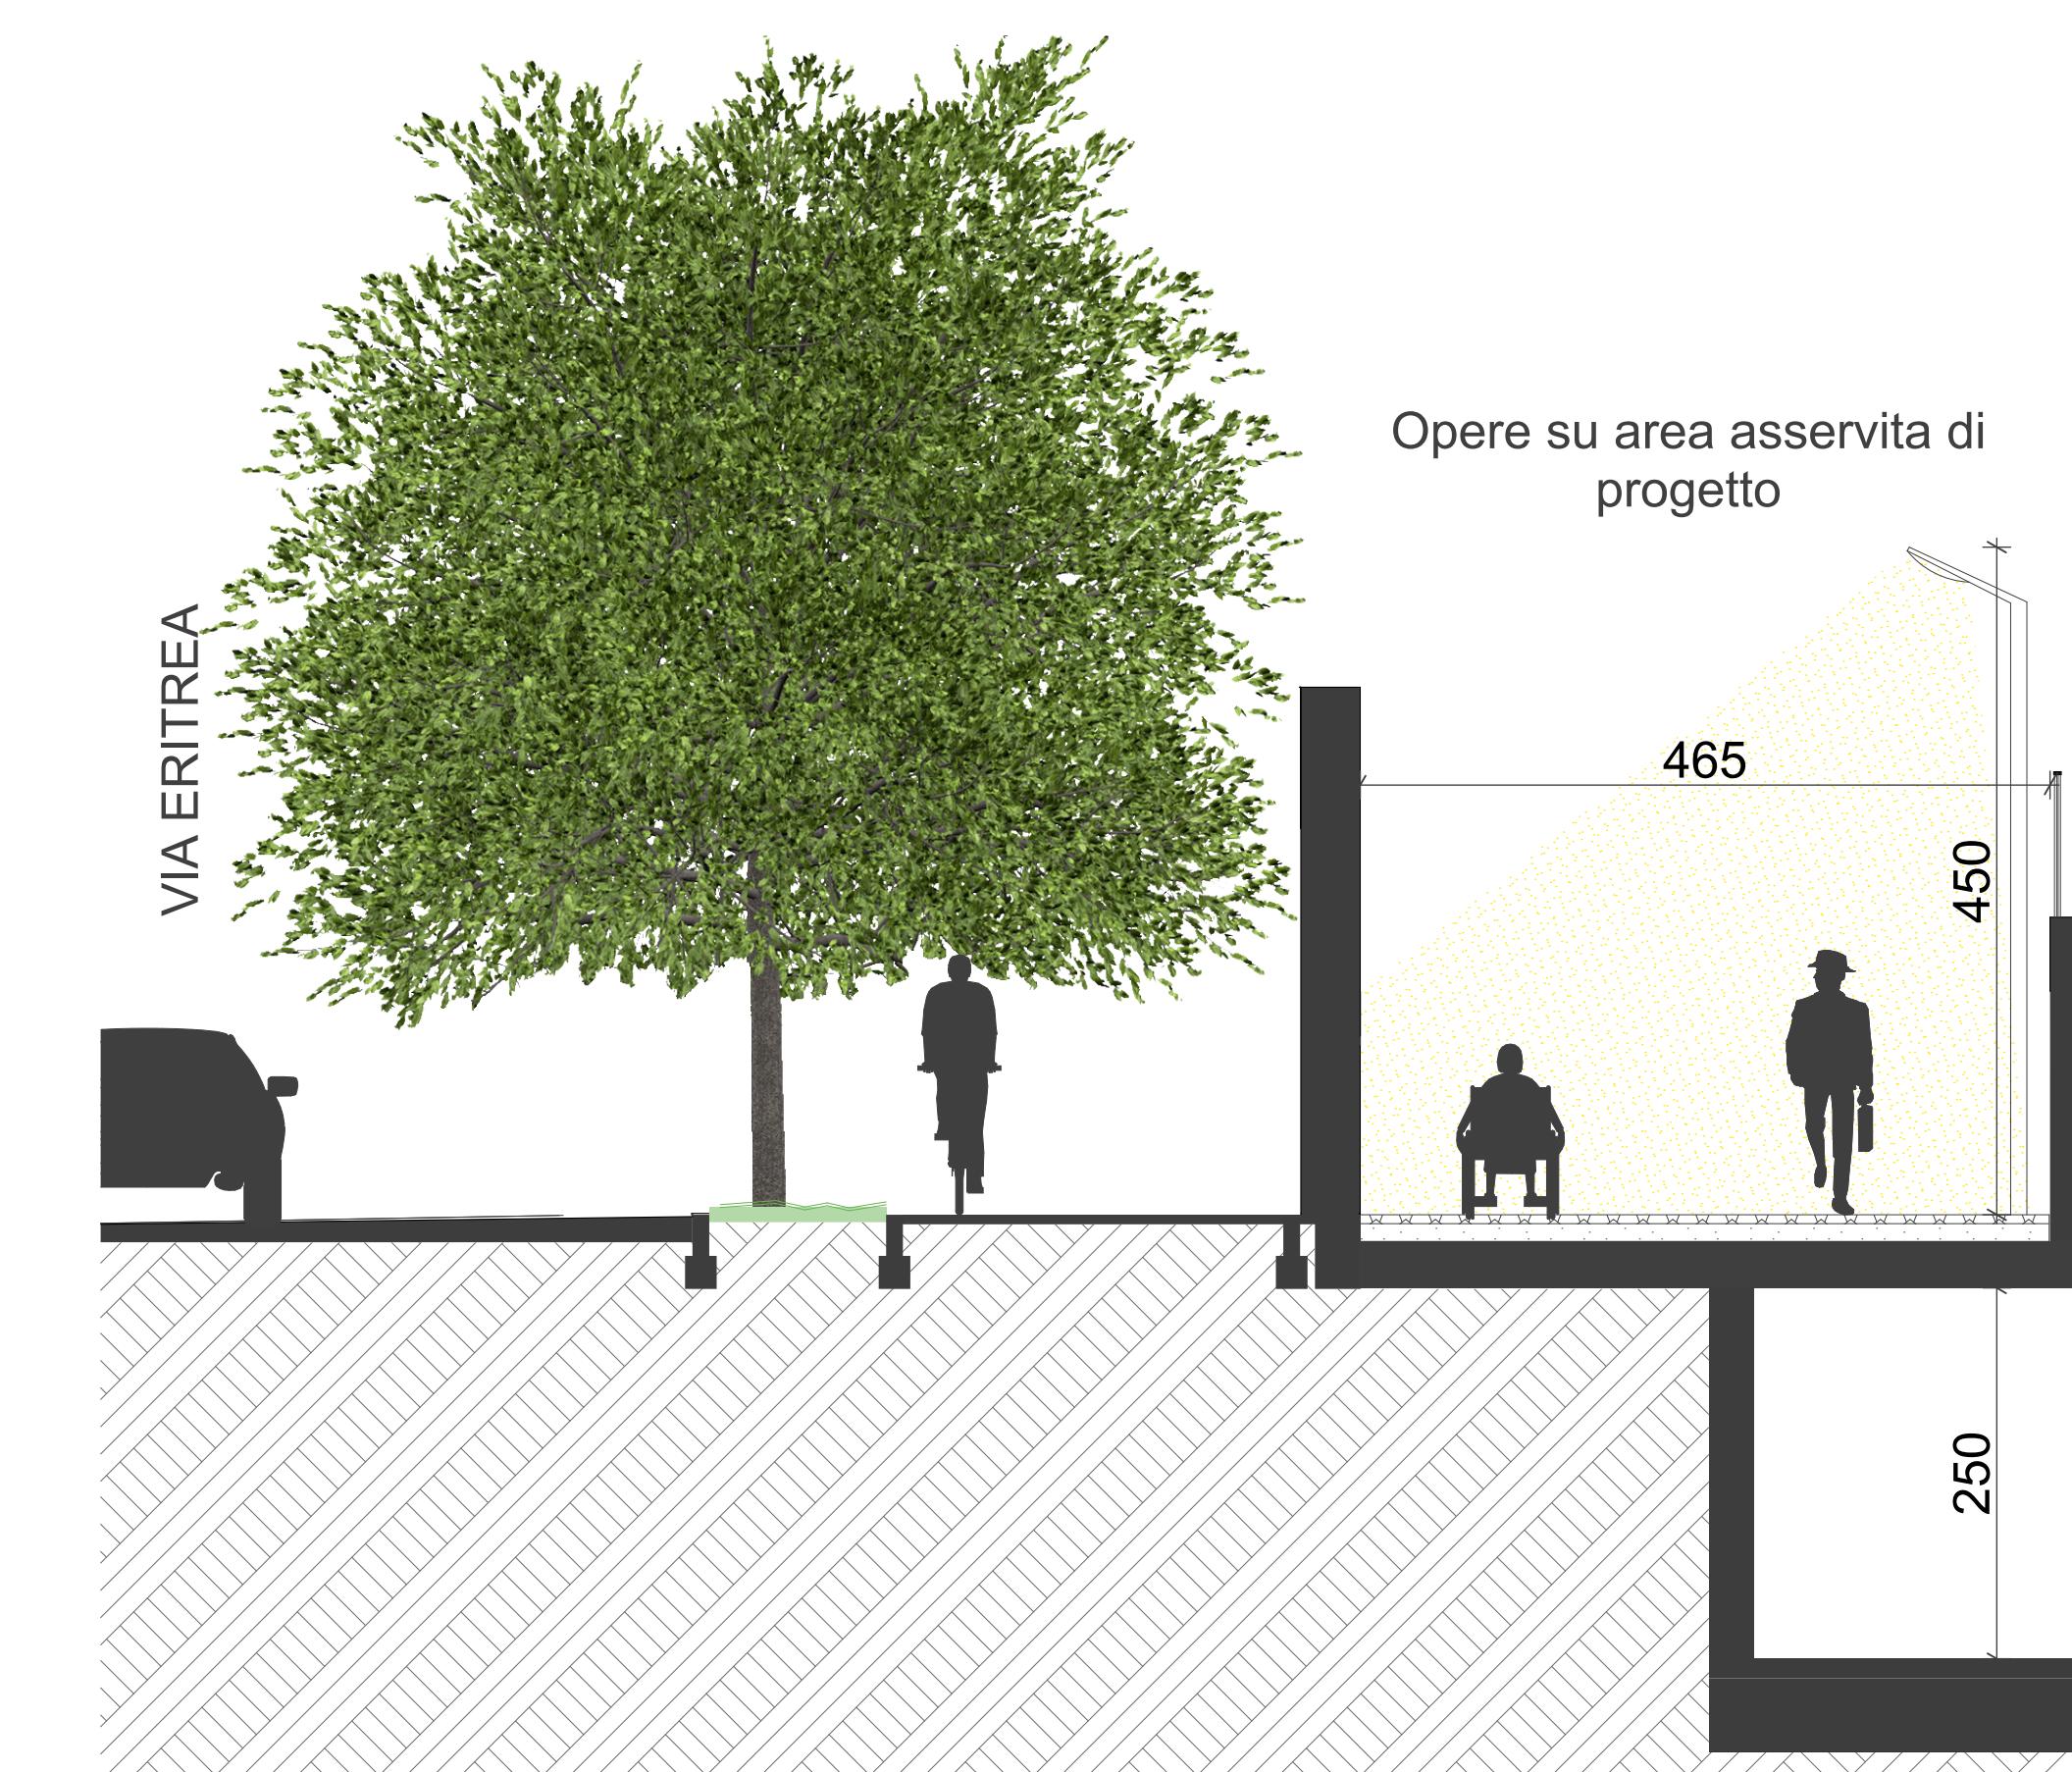


A-A Sezione tipo piastra attacco a terra quota st
Scala 1:50

Opere su area asse progetto

| PIANO PARTICOLAREGGIATO | | | |
|---|----------|--------------------|------------------|
| Convenzione Urbanistica notaio Bruno Barzellotti 26/06/2002 | | | |
| EDIFICIO | N. PIANI | DESTINAZIONE D'USO | SLP |
| 8 | P.T + 5 | RESIDENZA | 3.090,00 |
| 9 | P.T + 5 | RESIDENZA | 10.472,00 |
| 10 | P.T + 5 | RESIDENZA | 6.065,00 |
| TOTALE | | | 19.627,00 |

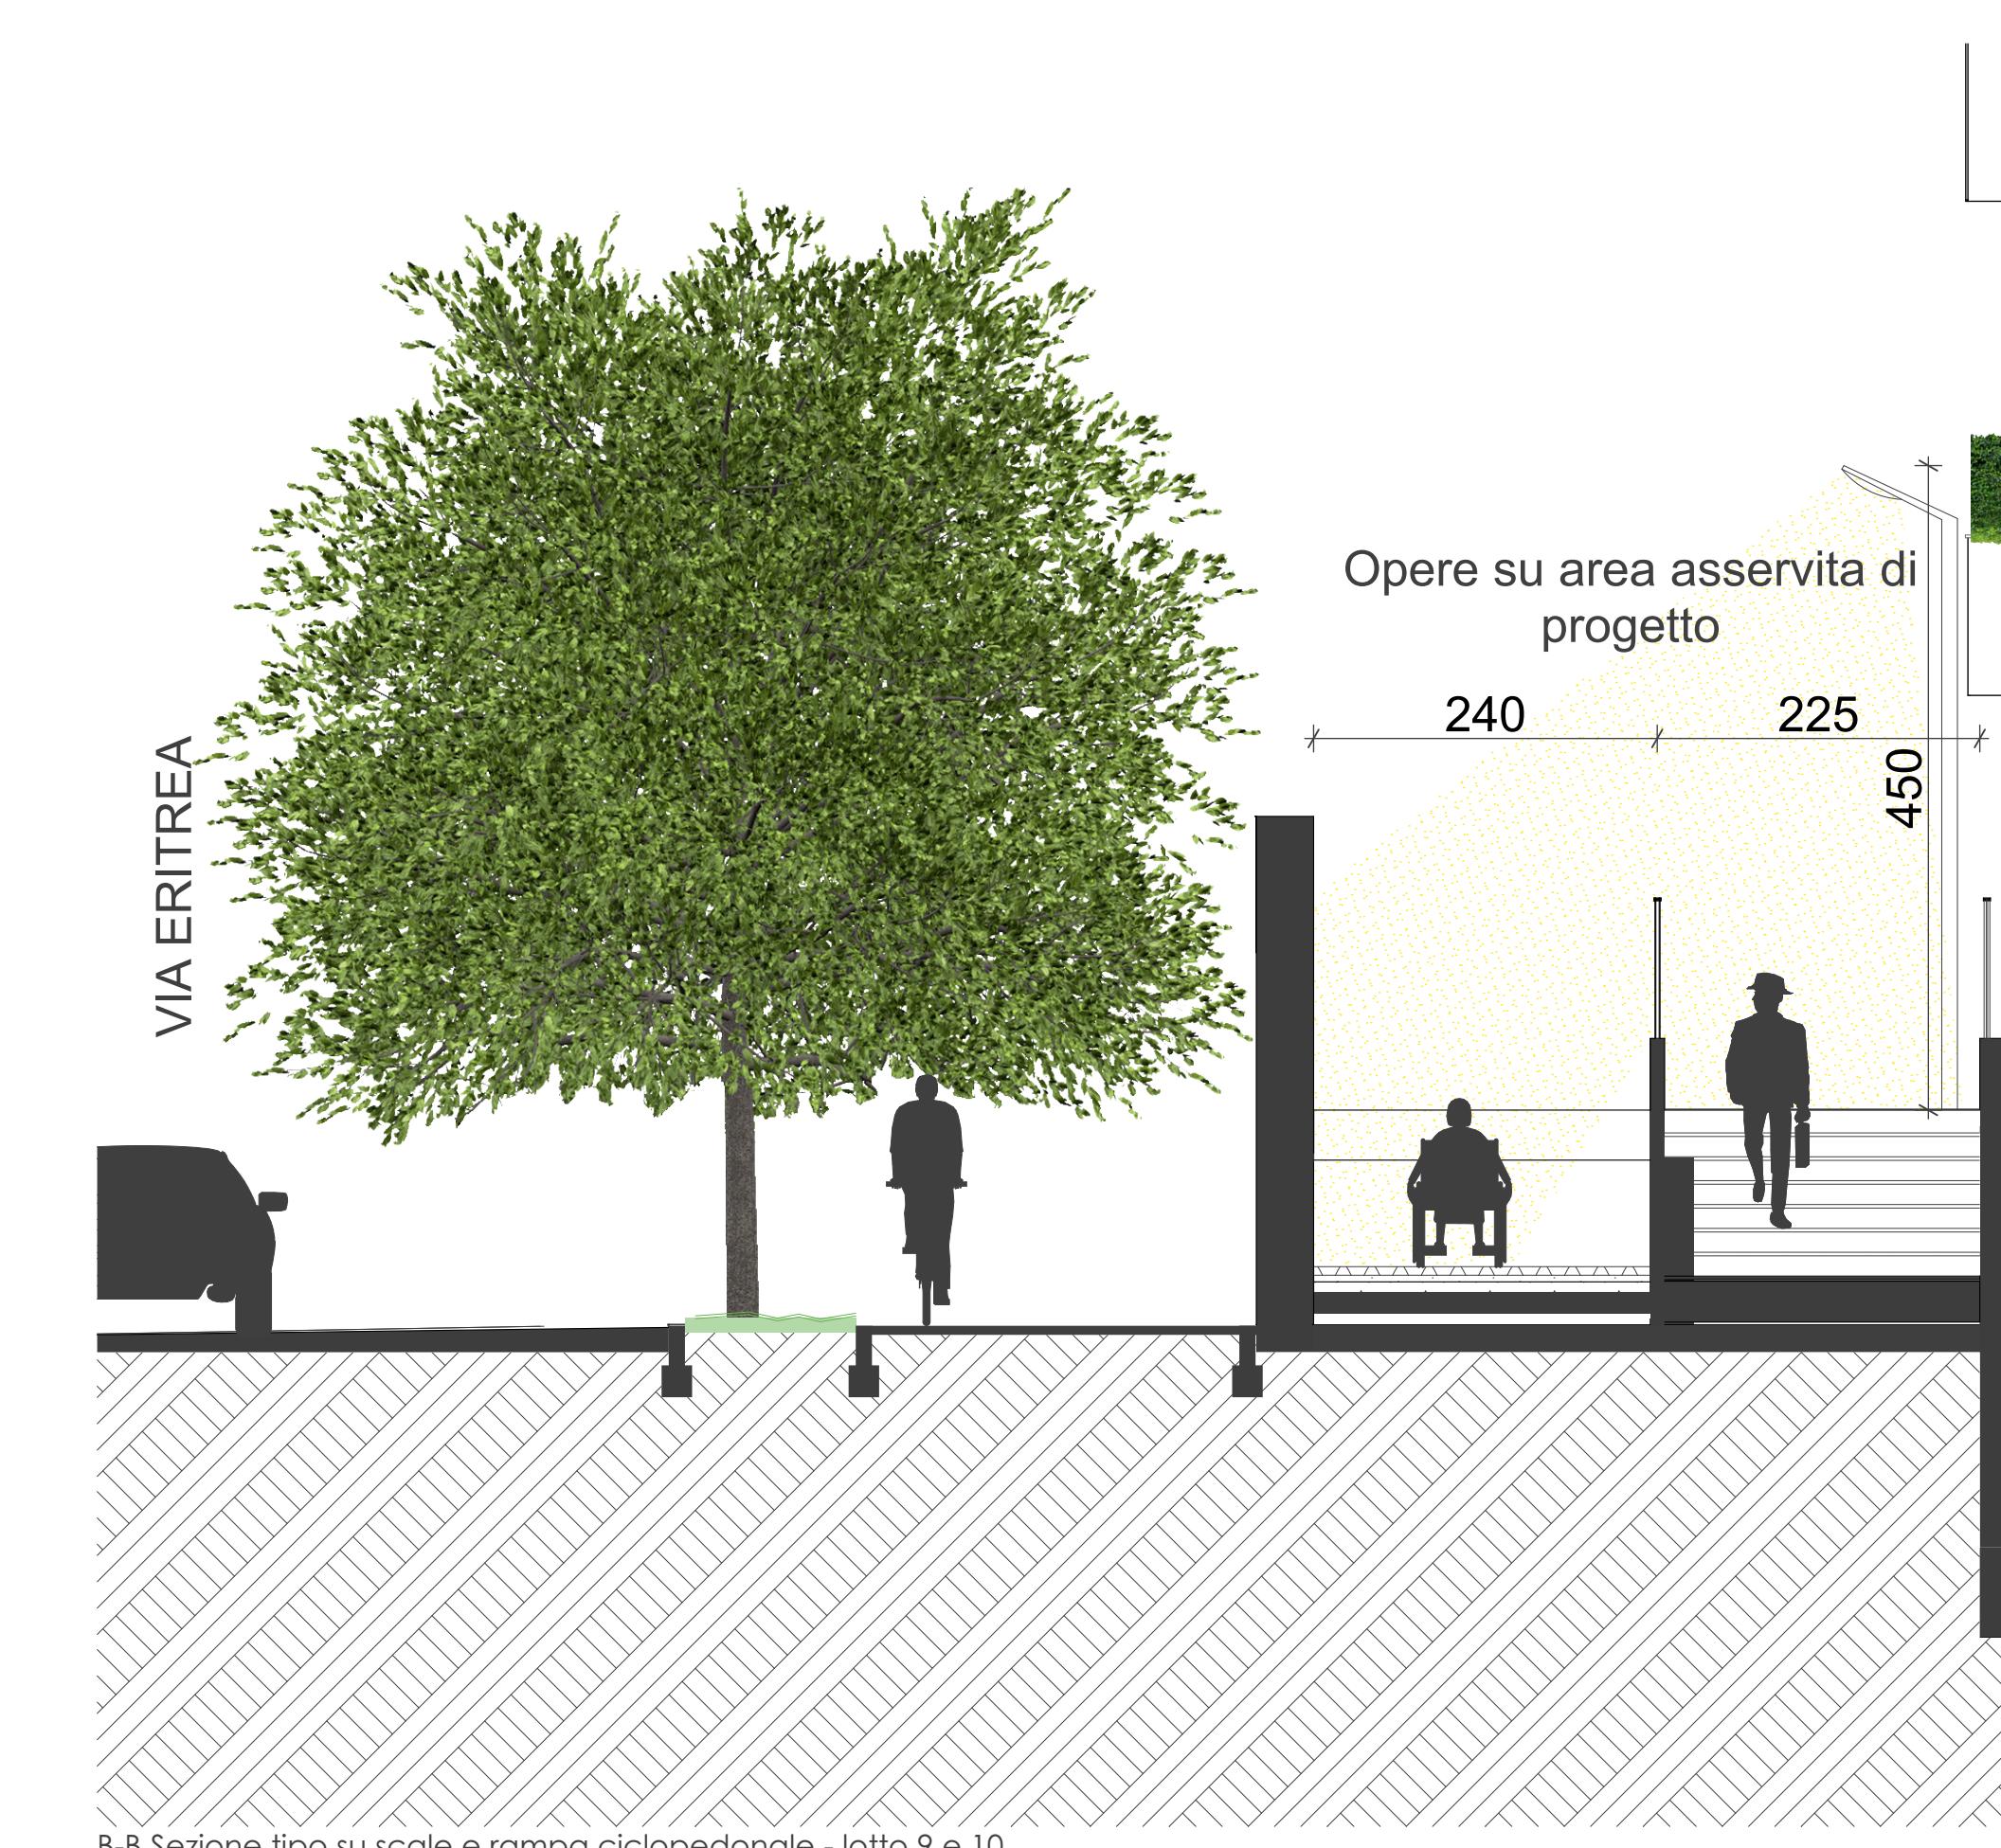


B-B Sezione tipo su scale e rampa ciclopedinale
Scala 1:50

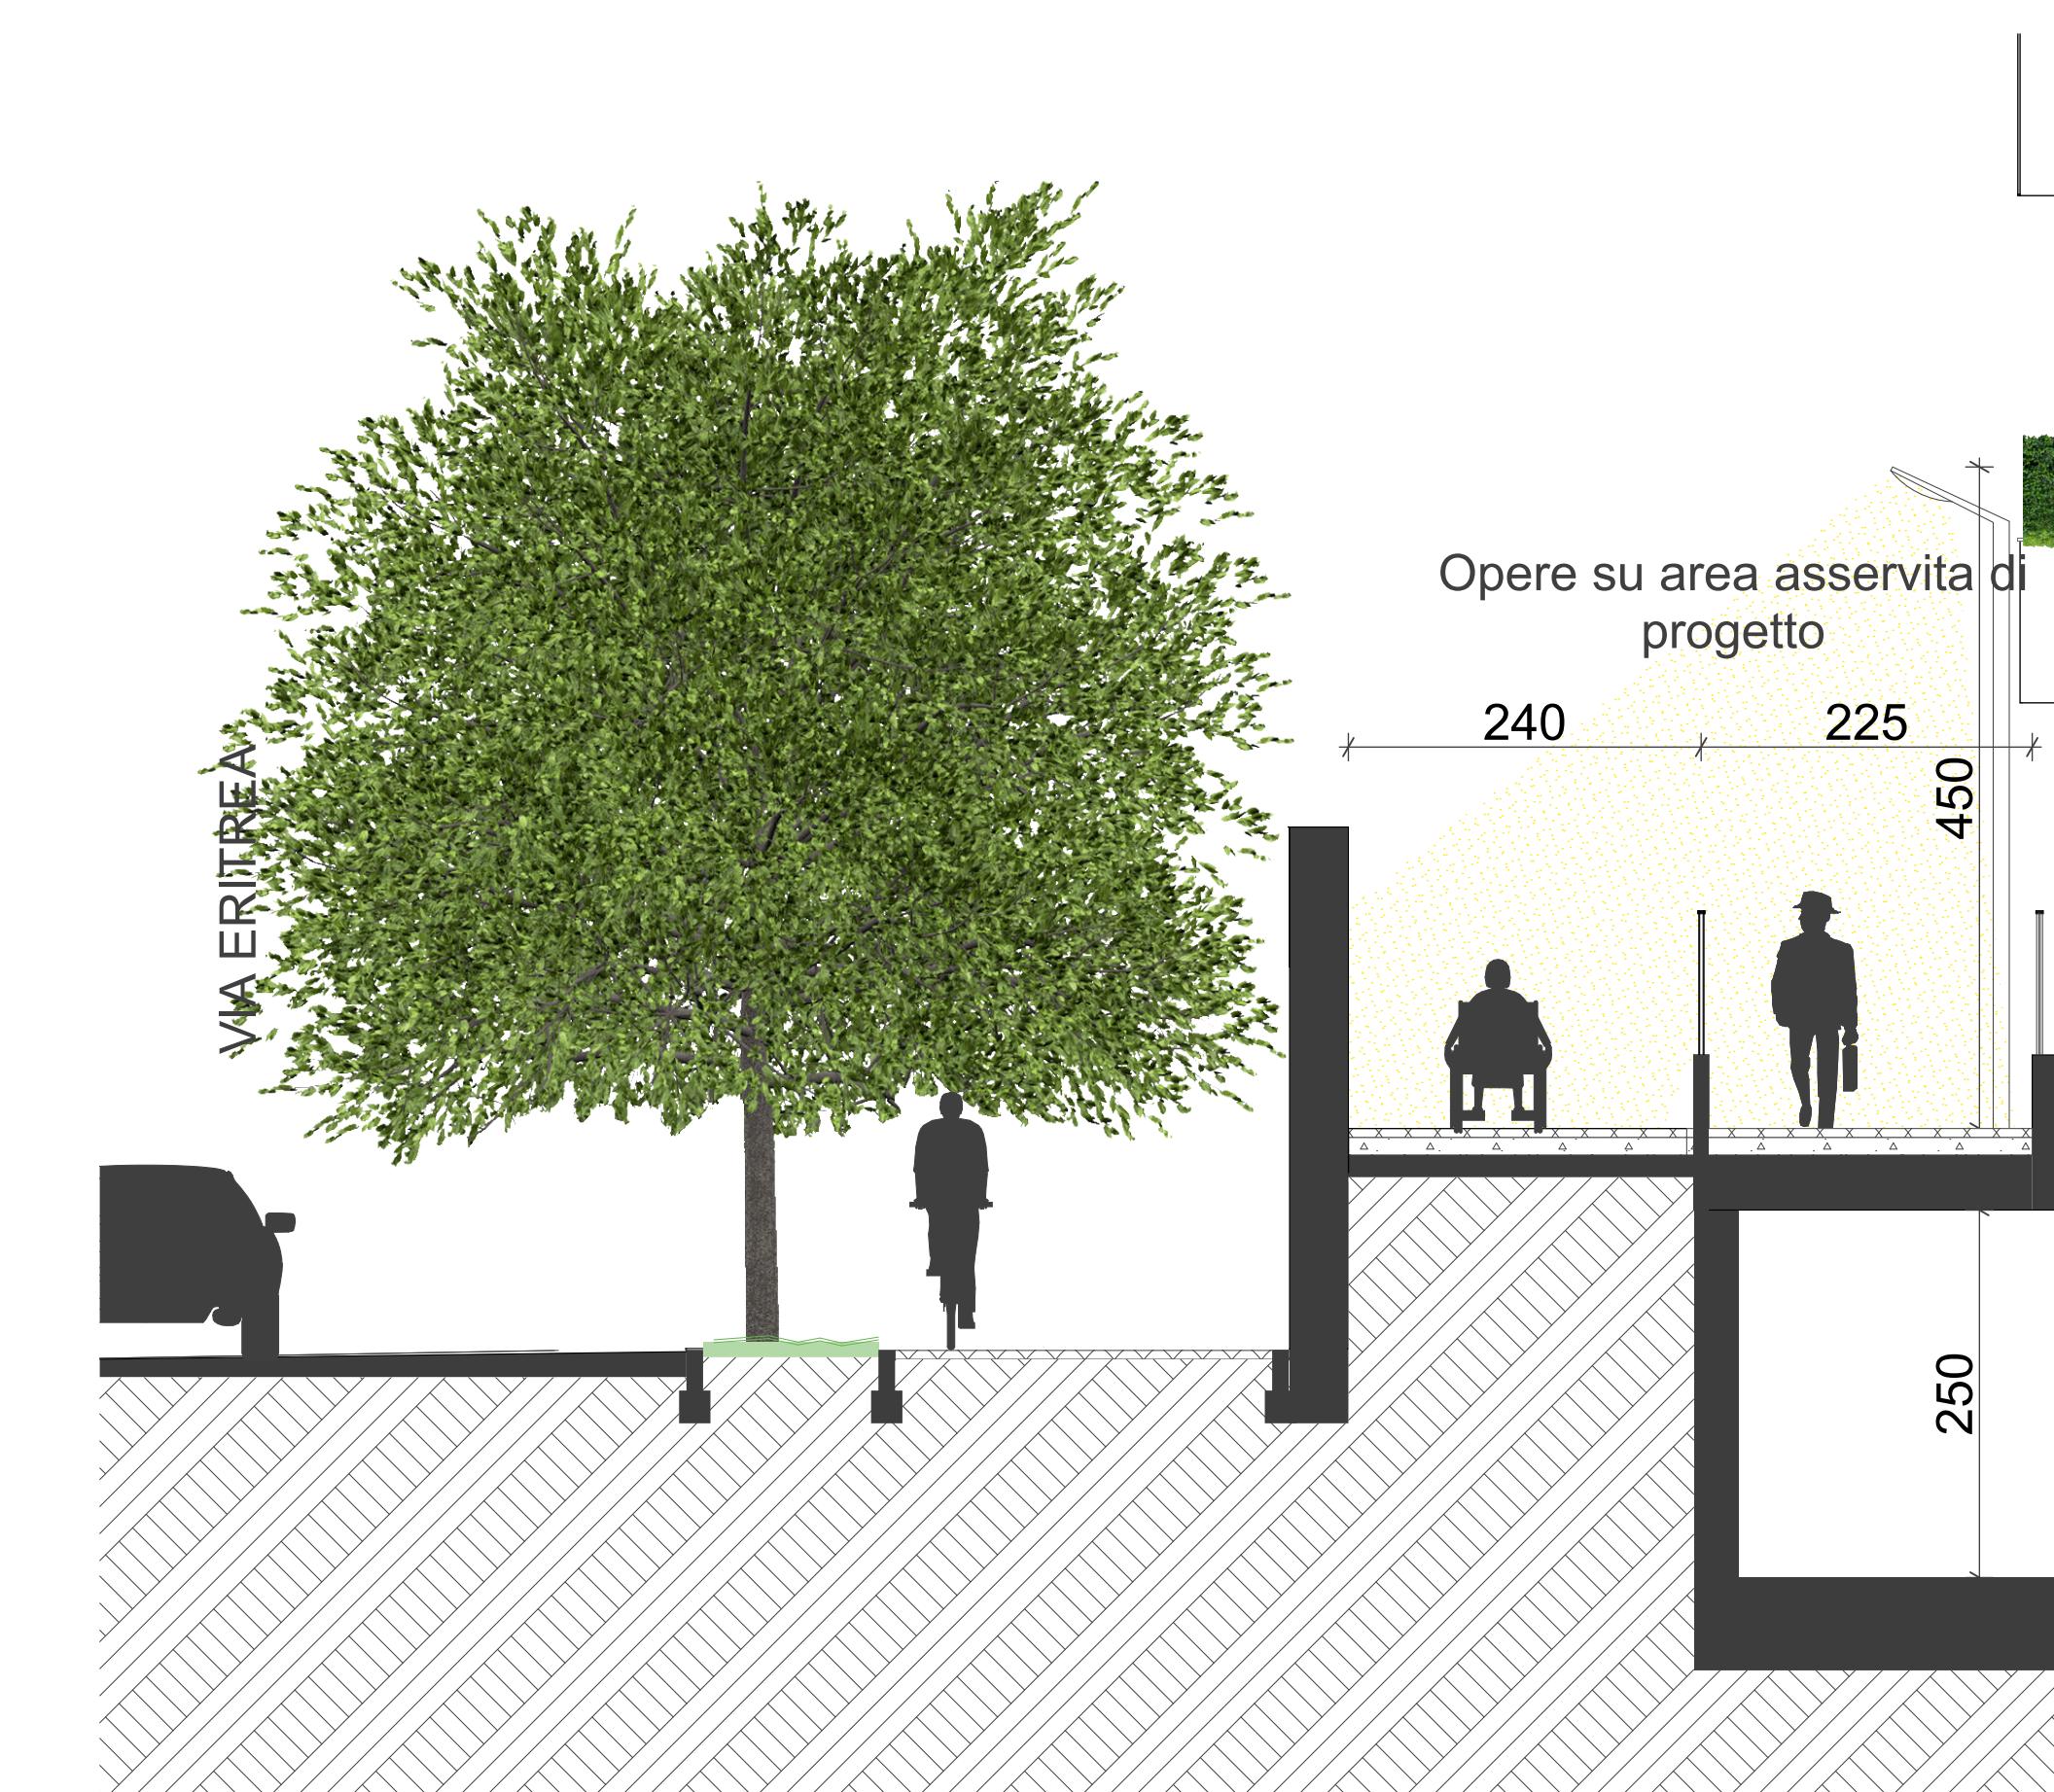

C-C Sezione tipo su piastra rialzata a quota +1.50 m - lotto 1 - 1.50

| VARIANTE NON SOSTANZIALE | | | |
|--------------------------|----------|--------------------|----------|
| EDIFICIO | N. PIANI | DESTINAZIONE D'USO | SLP |
| 8A | P.T + 5 | RESIDENZA | 1.545,00 |
| 8B | P.T + 5 | RESIDENZA | 1.545,00 |
| 9A | P.T + 5 | RESIDENZA | 2.472,00 |
| 9B | P.T + 5 | RESIDENZA | 2.666,00 |
| 9C | P.T + 5 | RESIDENZA | 2.666,00 |
| 9D | P.T + 5 | RESIDENZA | 2.666,00 |
| 10A | P.T + 5 | RESIDENZA | 3.032,46 |
| 10B | P.T + 5 | RESIDENZA | 3032,46 |
| TOTALE | | | 19624,92 |

Tabella superficie

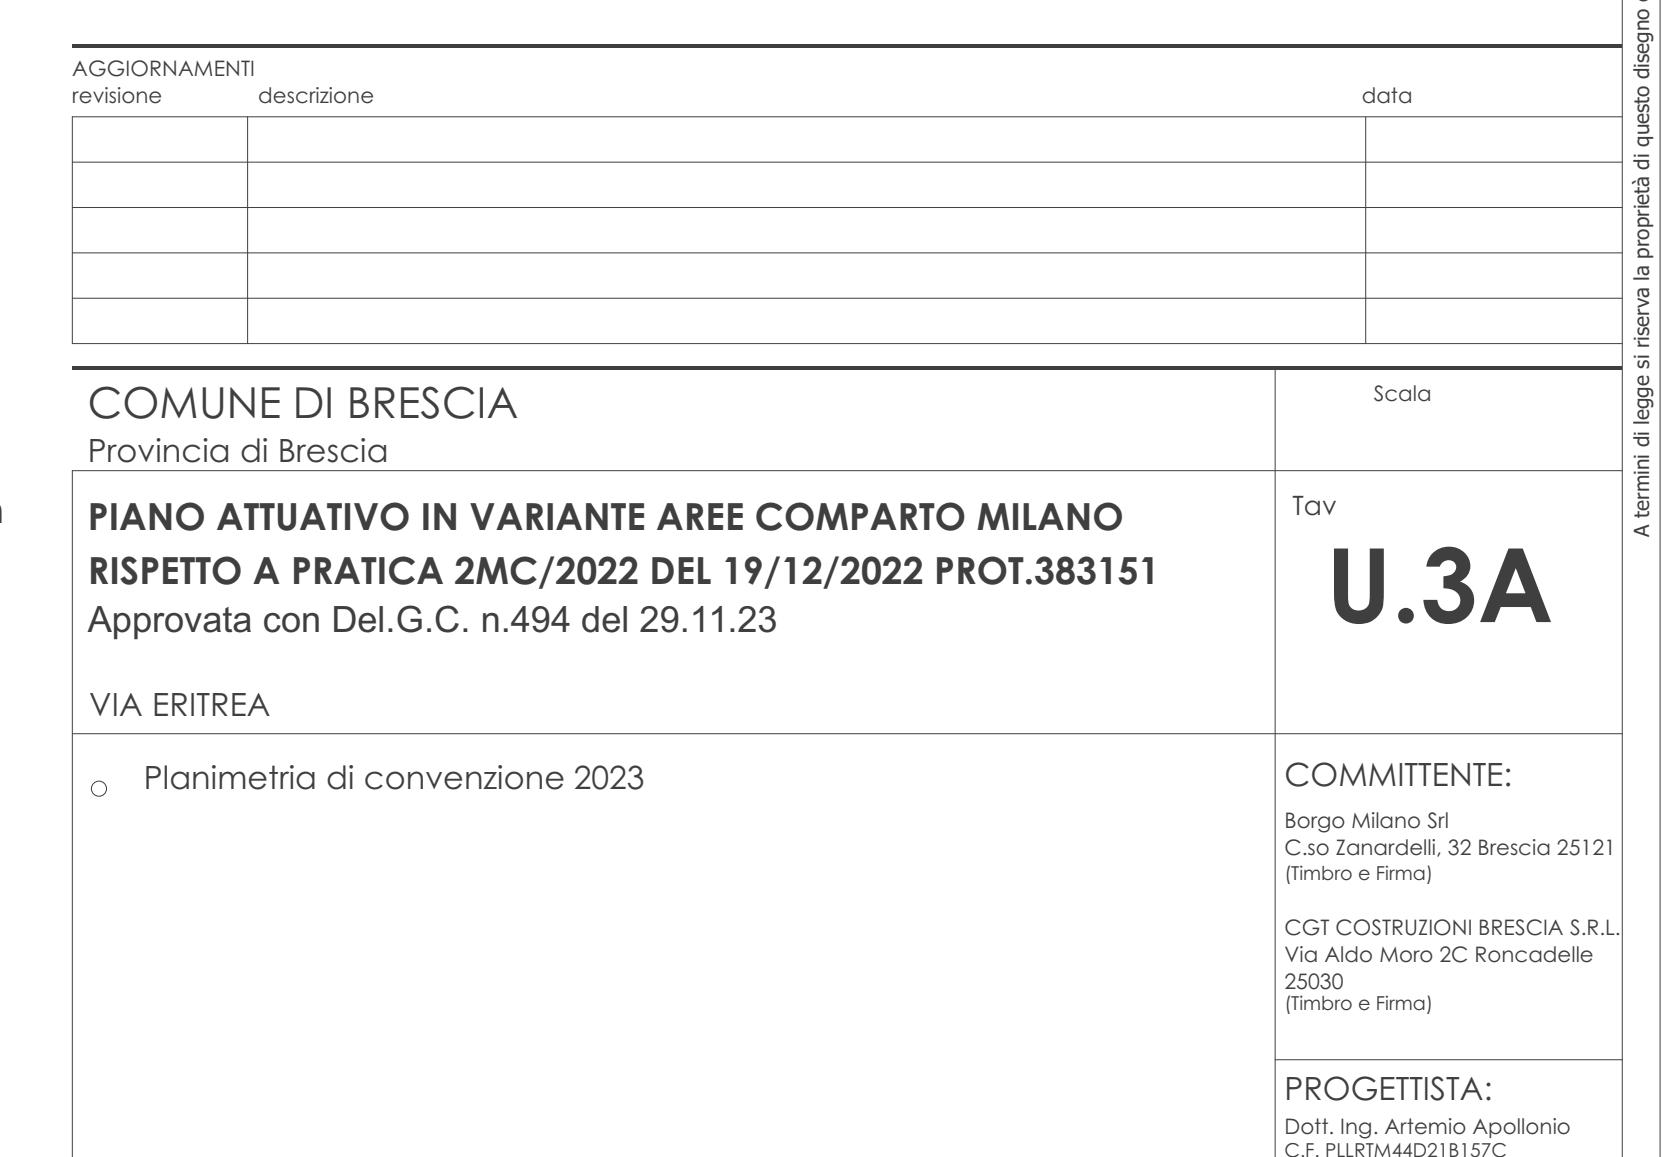

COMUNE DI BRESCIA

Provincia di Brescia

PIANO ATTUATIVO IN VARIANTE AREE COMPARTO MILANO RISPETTO A PRATICA 2MC/2022 DEL 19/12/2022 PROT.383151

Approvata con Del.G.C. n.494 del 29

VIA ERITREA

○ Planimetria di convenzione 2023








